




PLANIMETRIA DI UN SETTORE DELLE SEDUTE

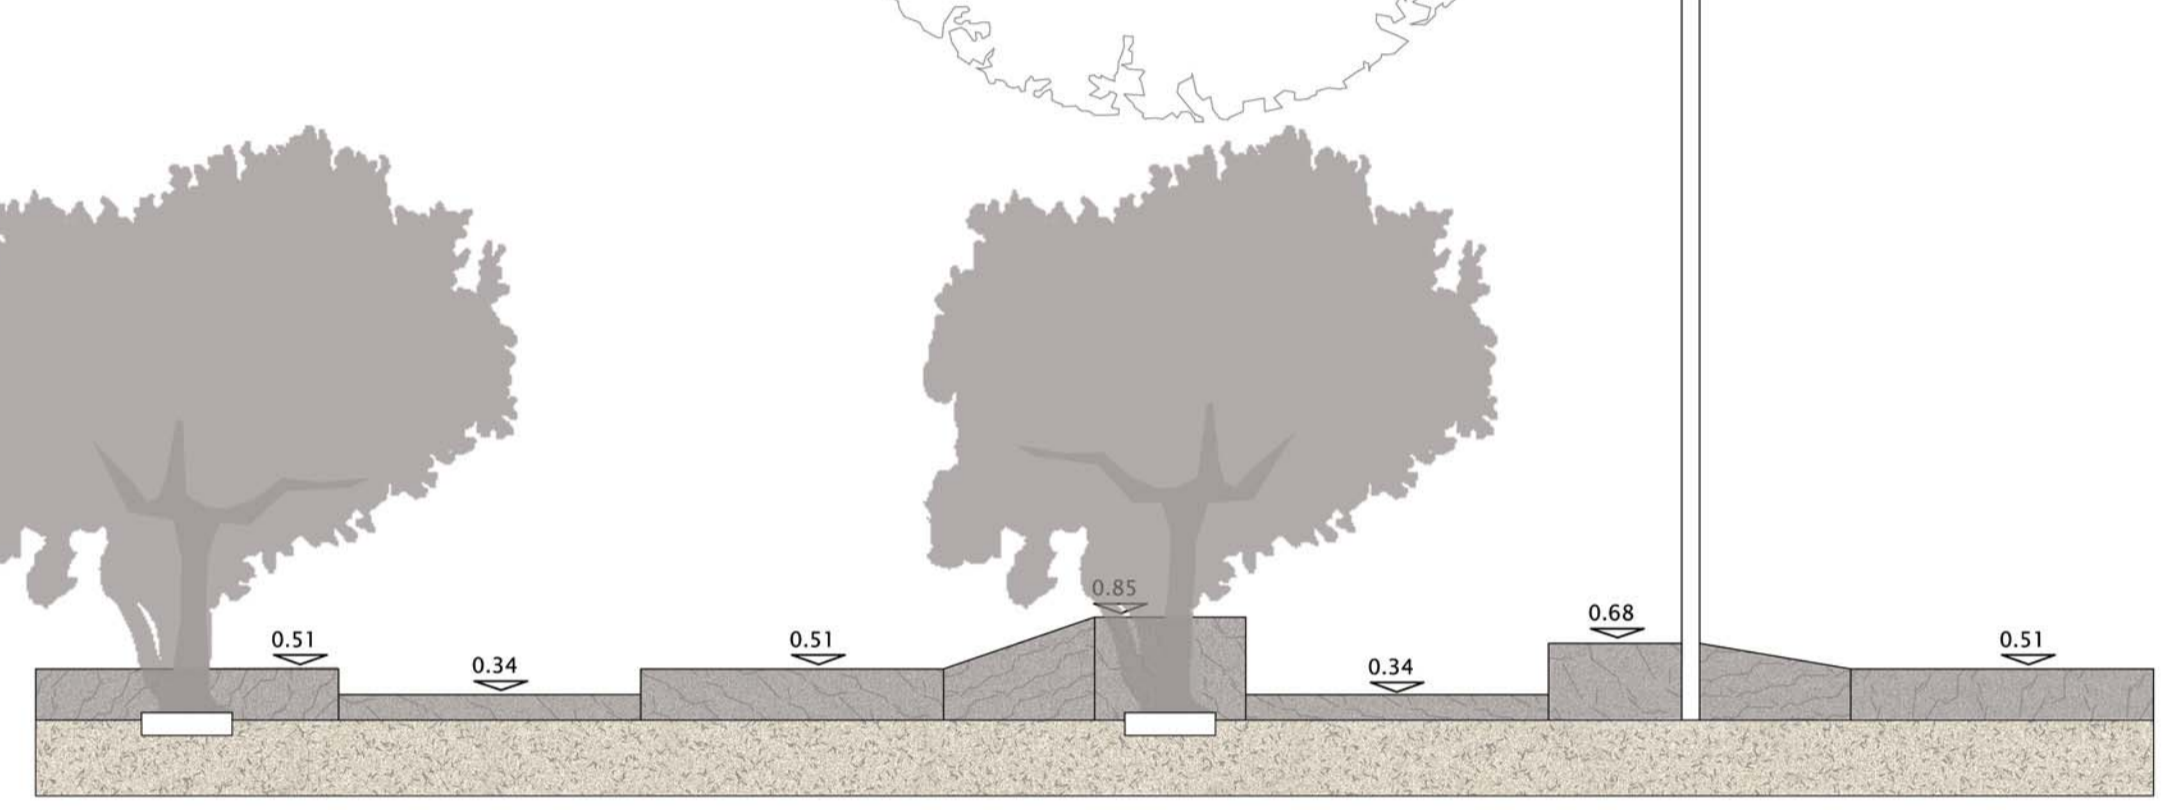


PROSPETTO DI UN SETTORE DELLE SEDUTE

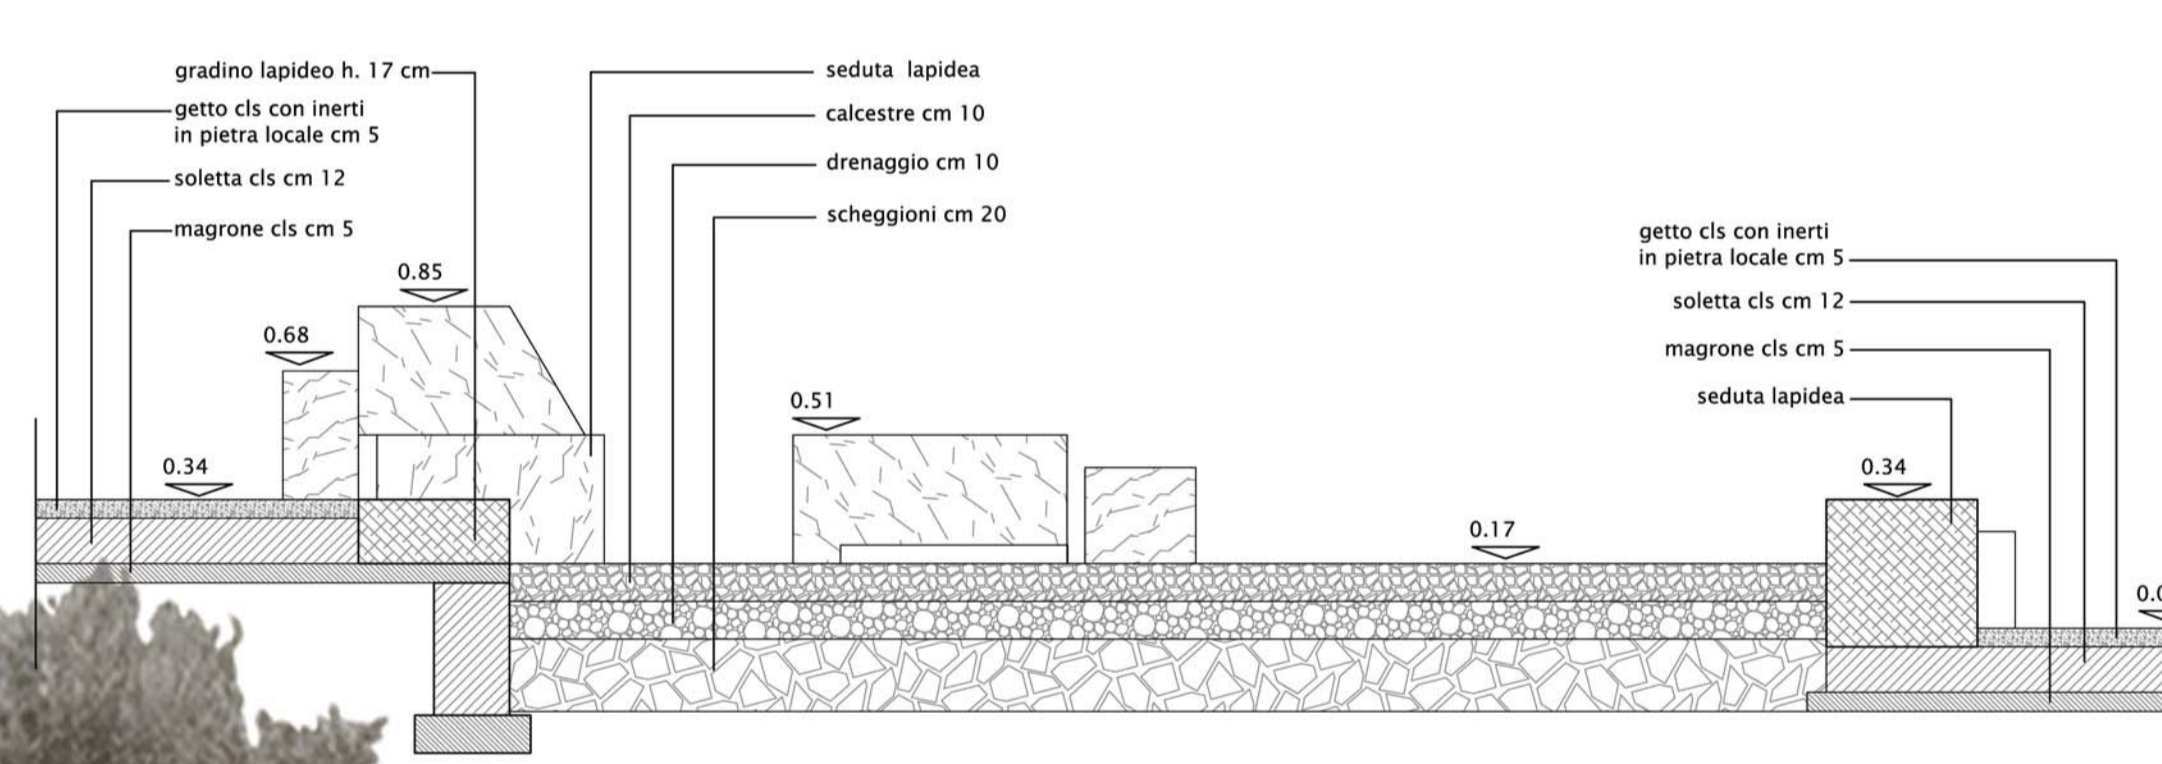


SEZIONE DI DETTAGLIO DI UN SETTORE DELLE SEDUTE

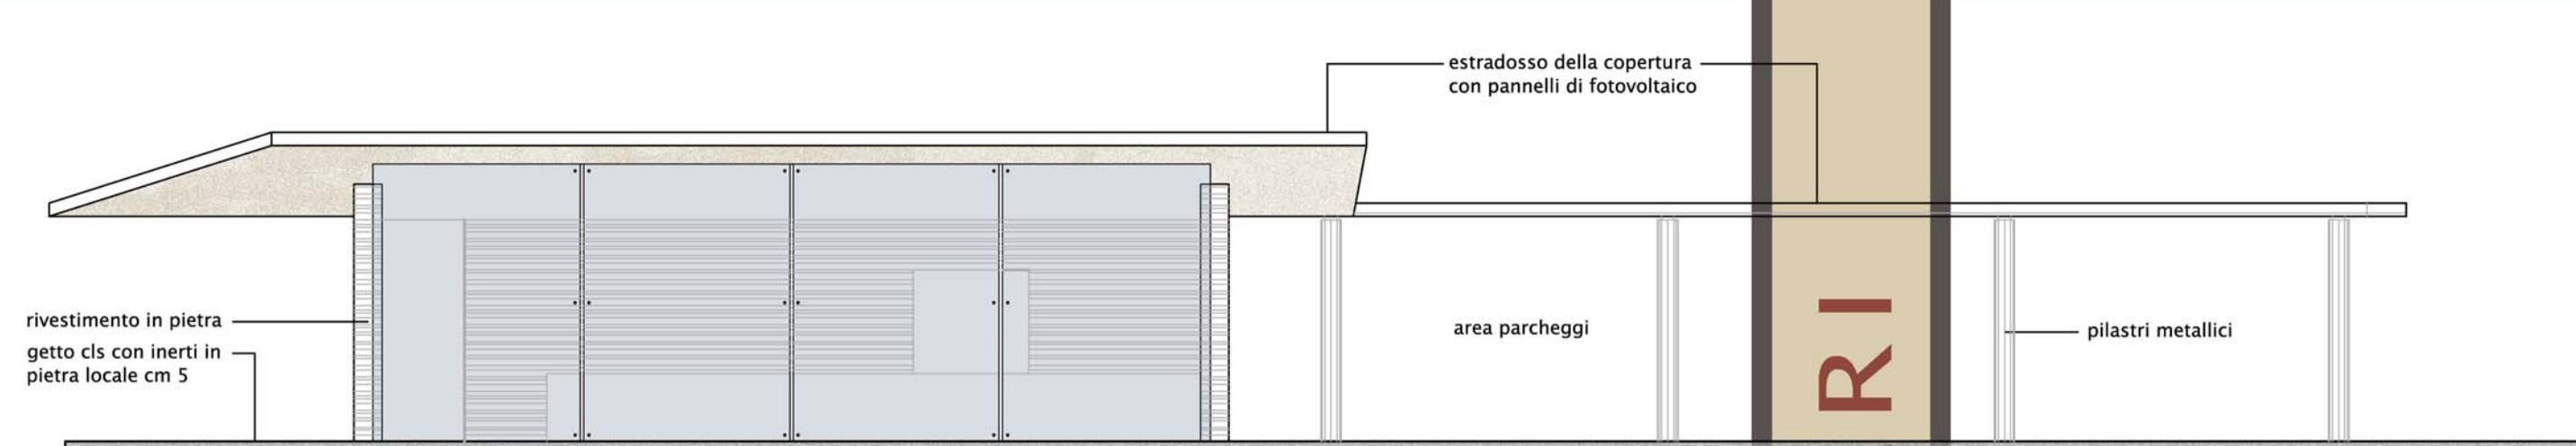

PROSPETTO SULLA PIAZZA CENTRO SERVIZI VILLAMAR

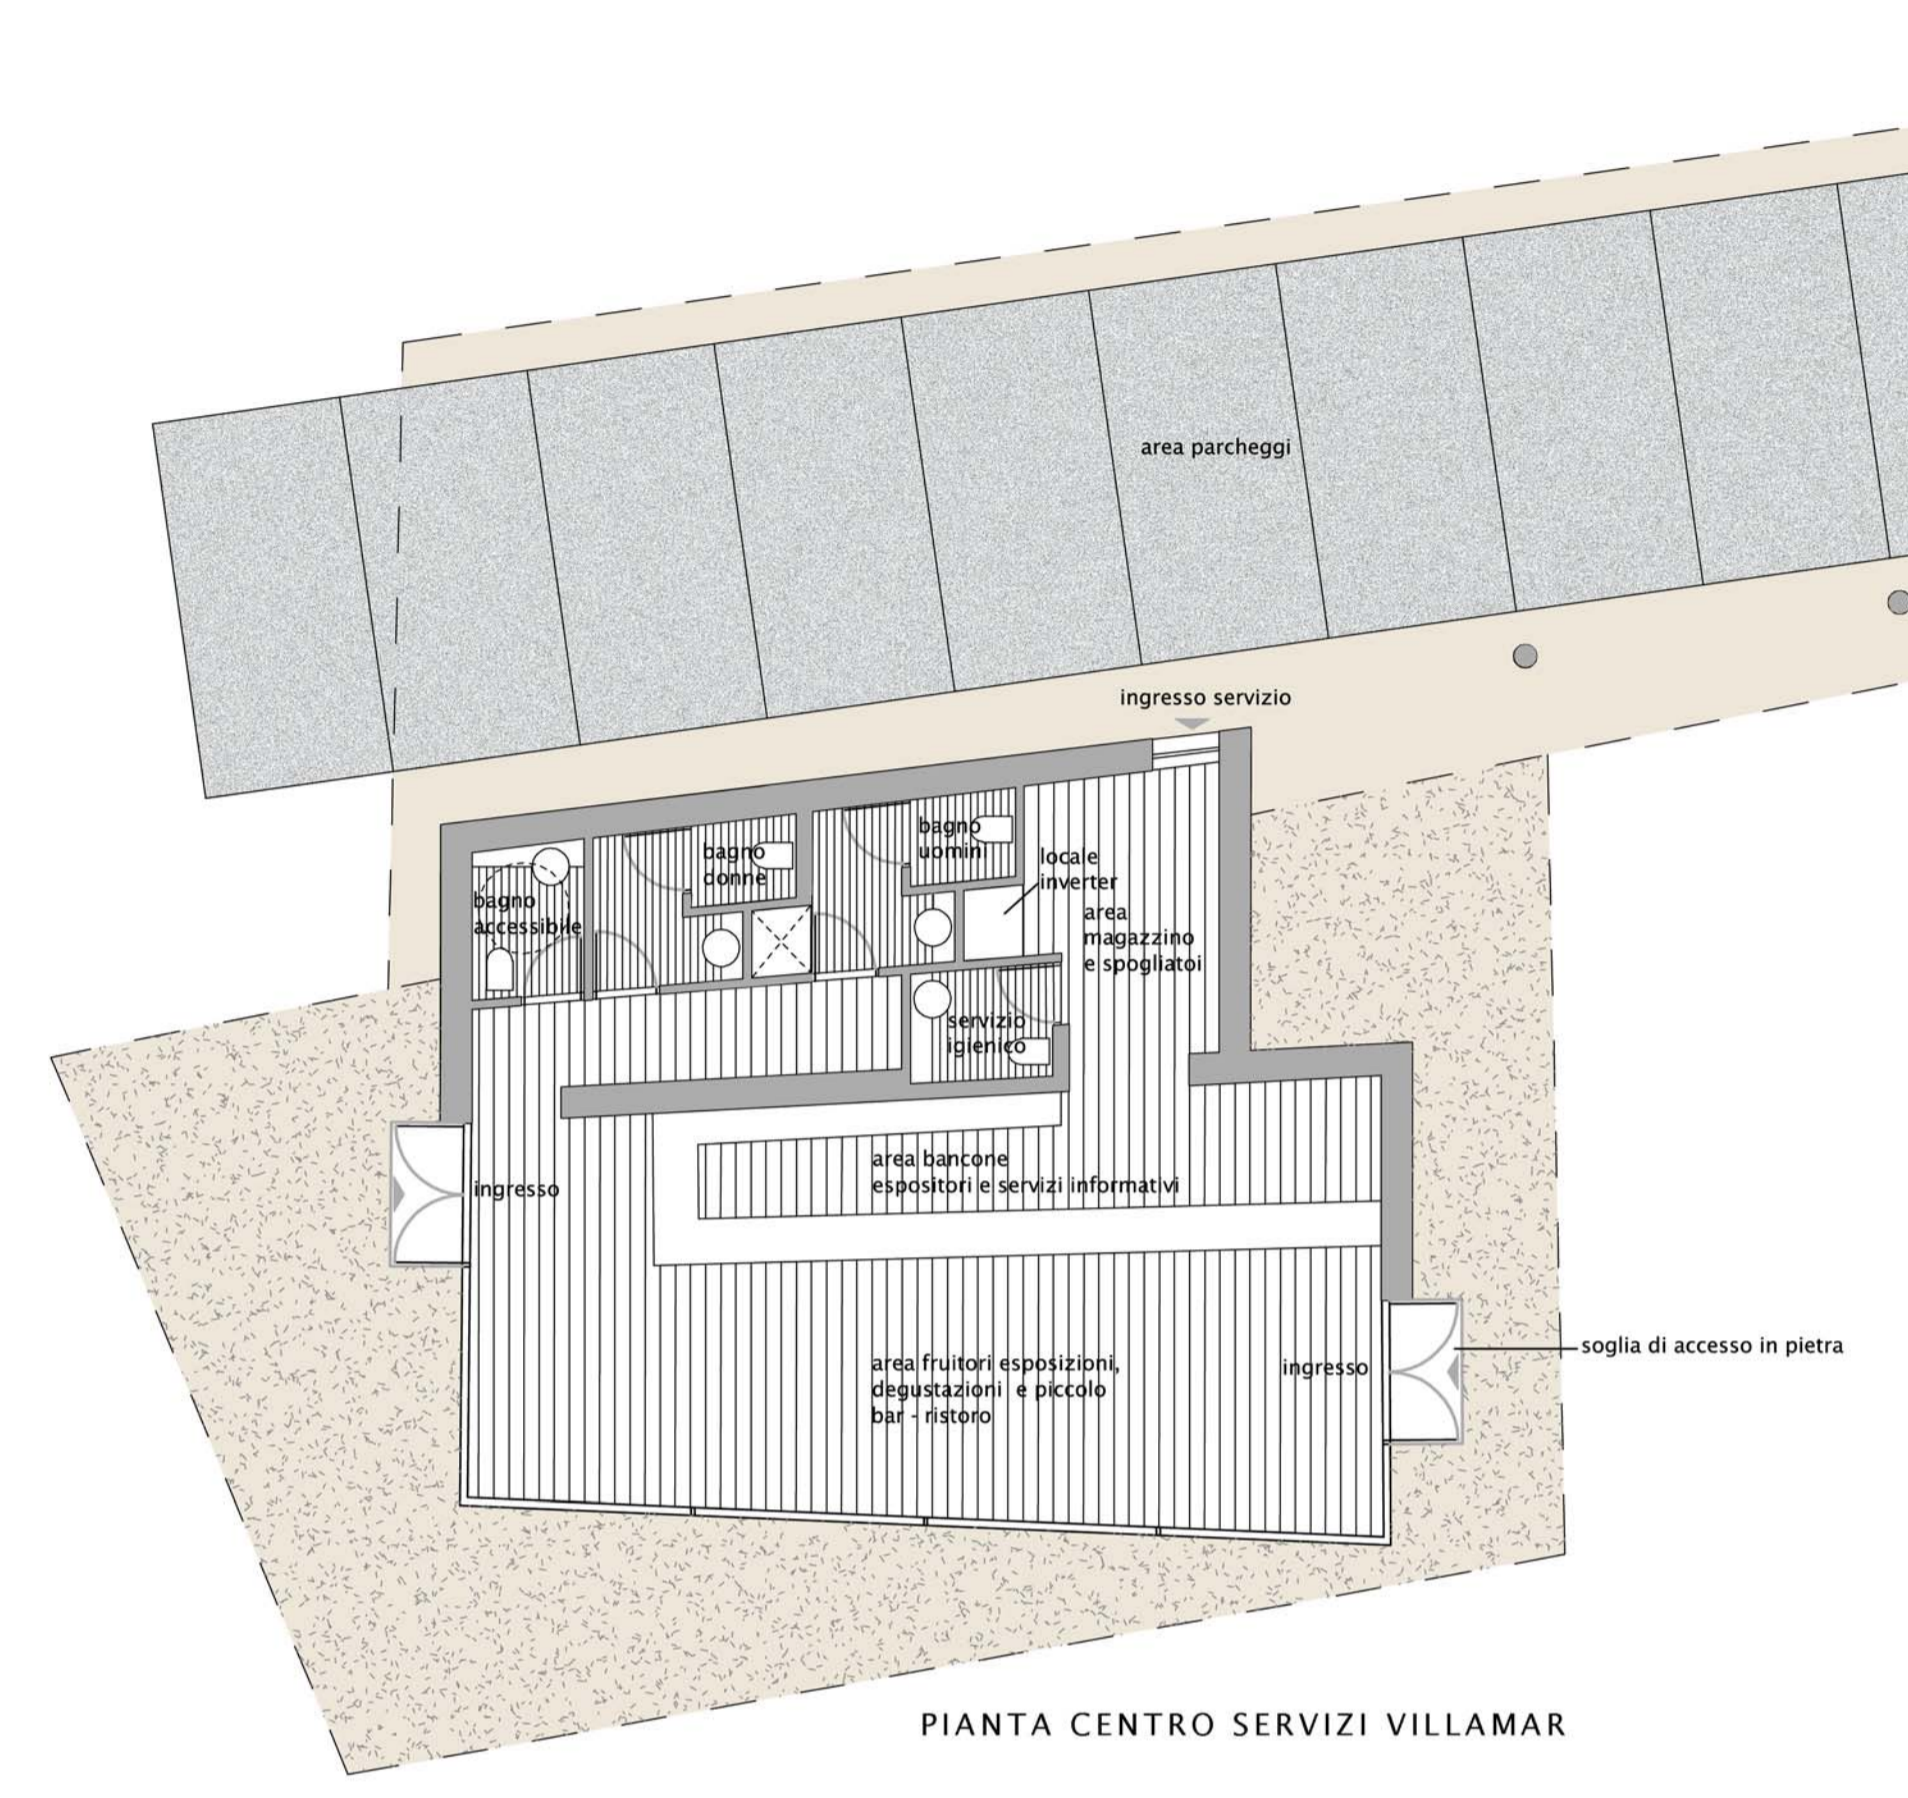

PIANTA CENTRO SERVIZI VILLAMAR

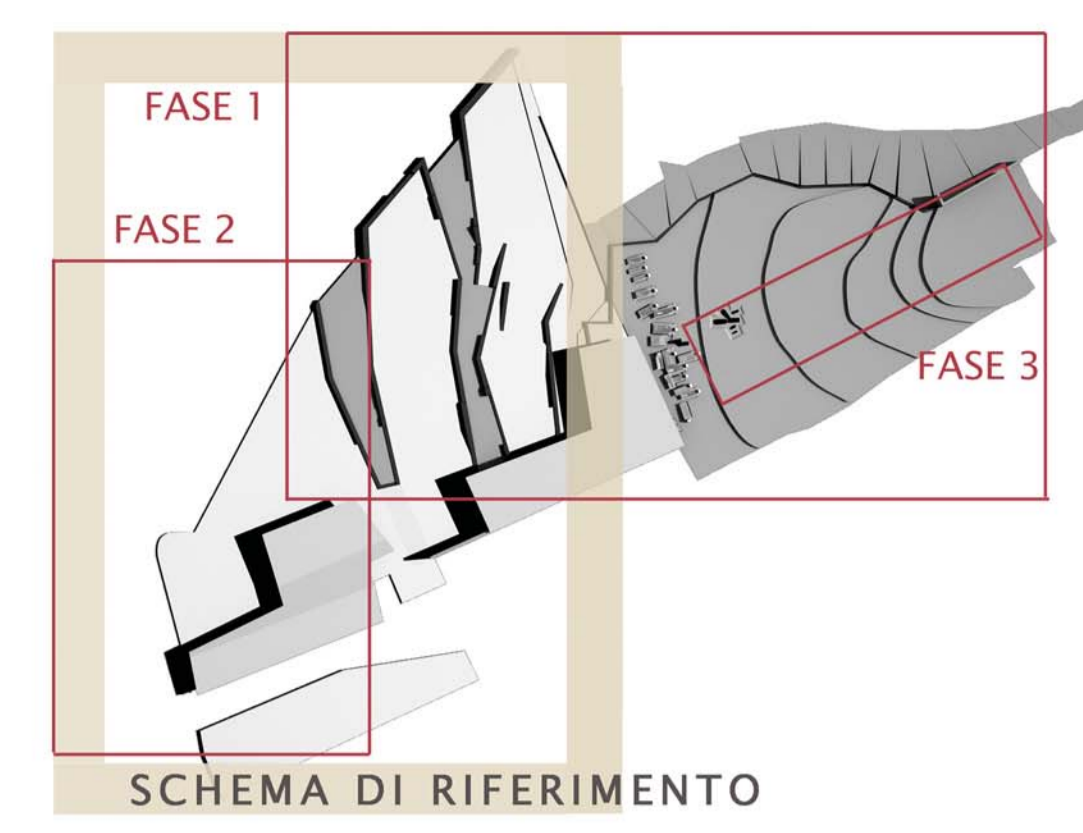

PASSAVAMO SULLA TERRA LEGGERI

4

