


C-C

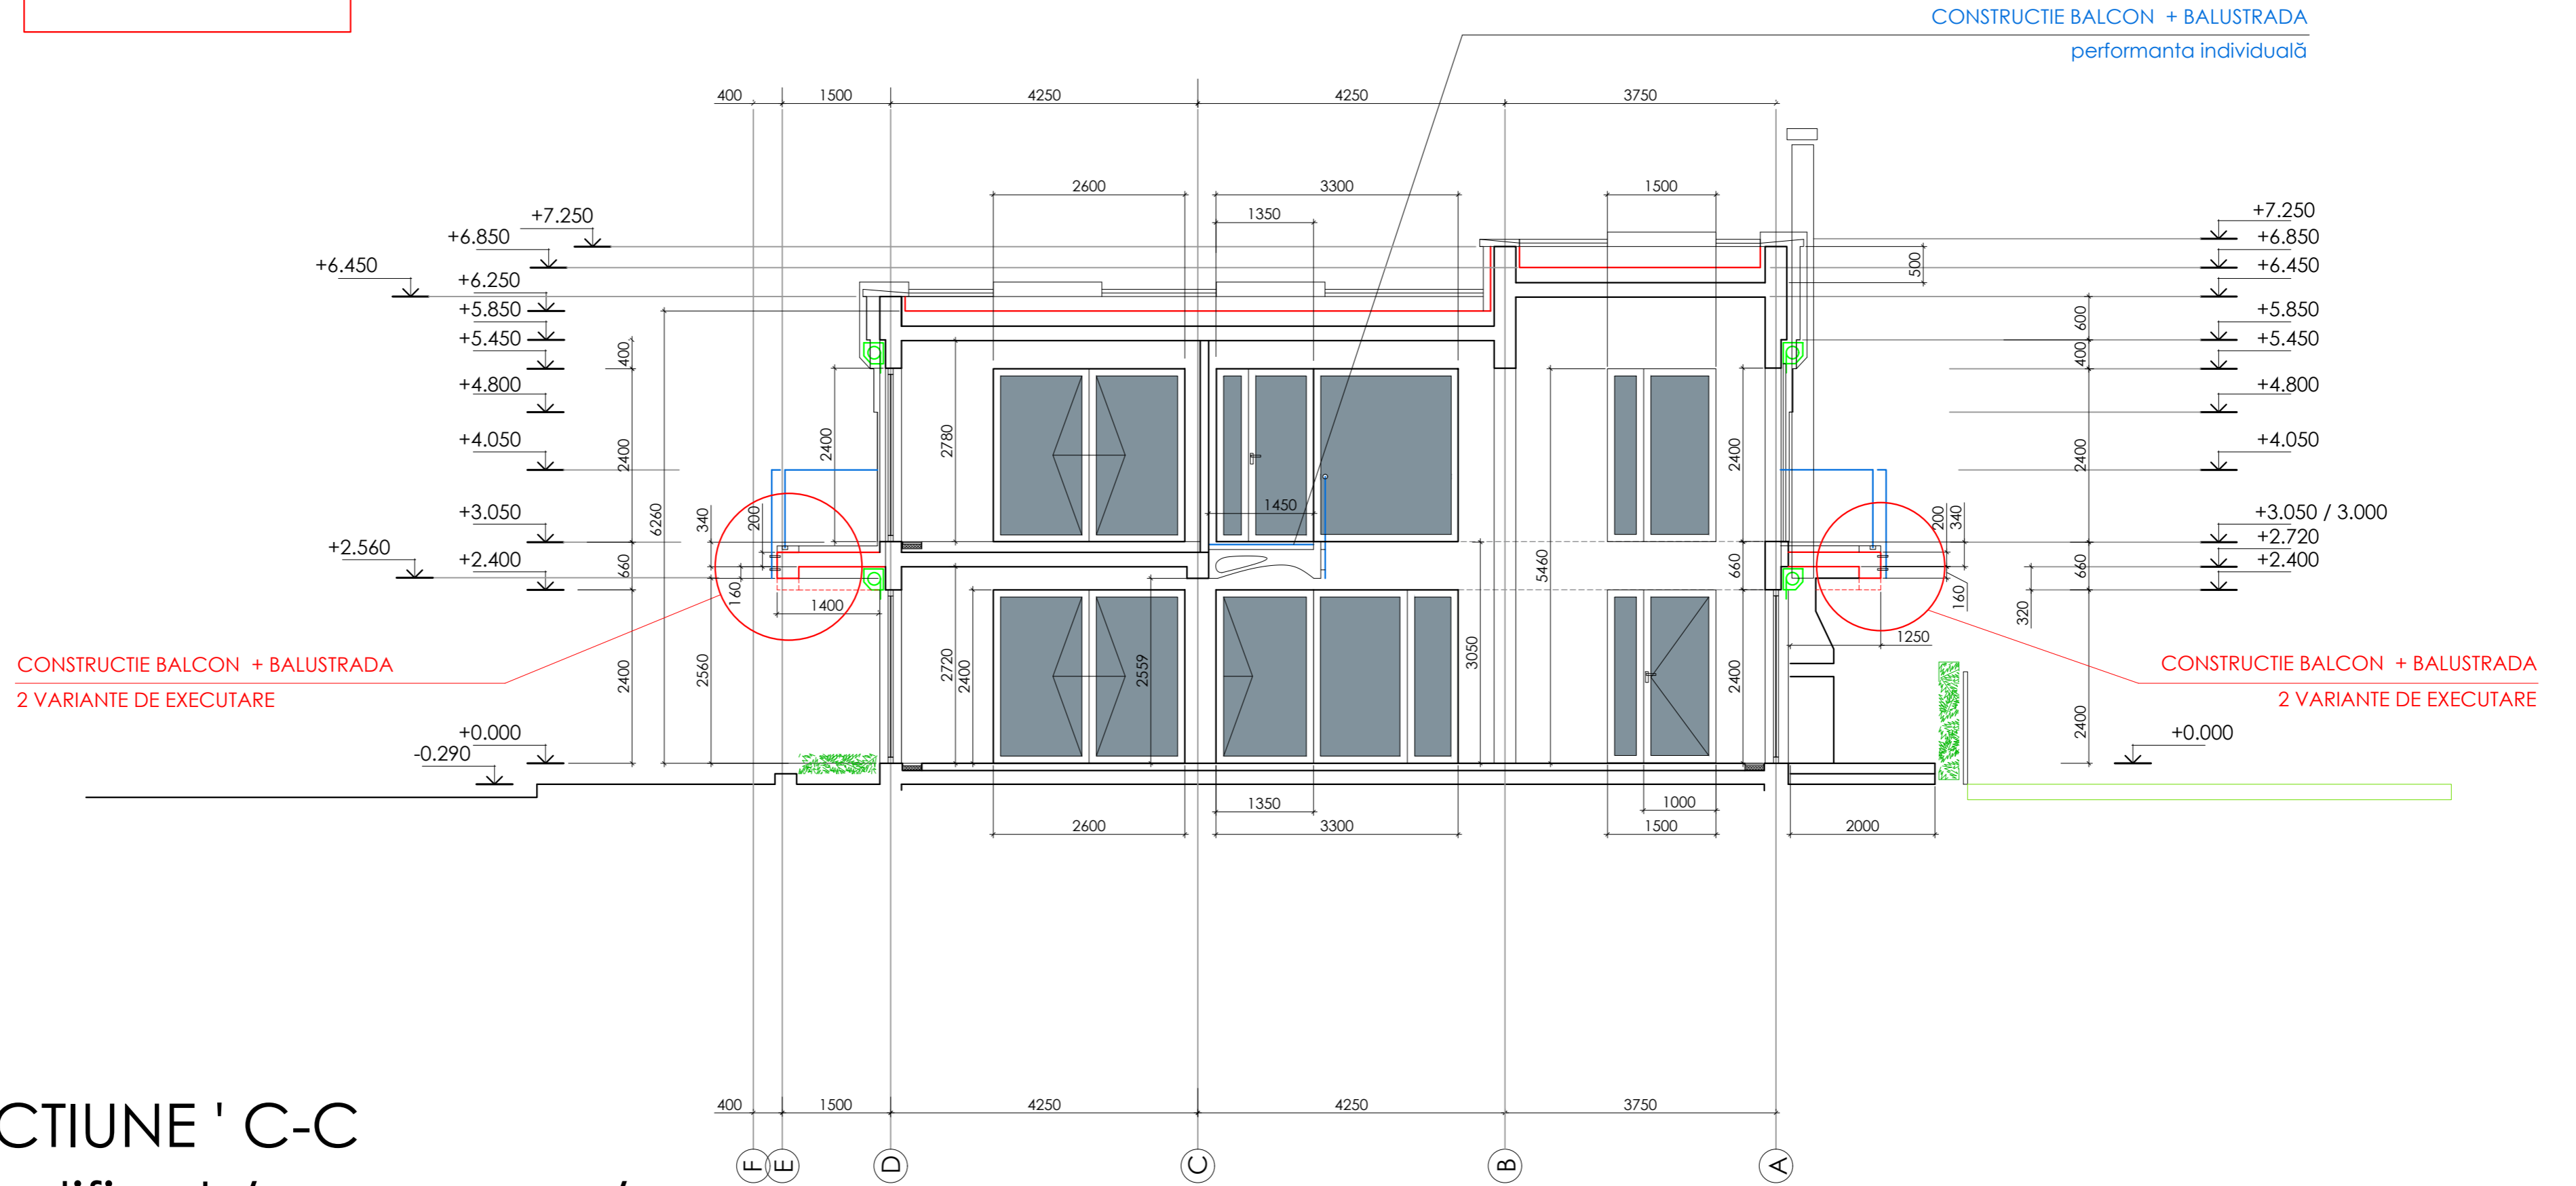

SECTIUNE ' C-C
modificat / propunere /