




PLANTA
Escala 1:50

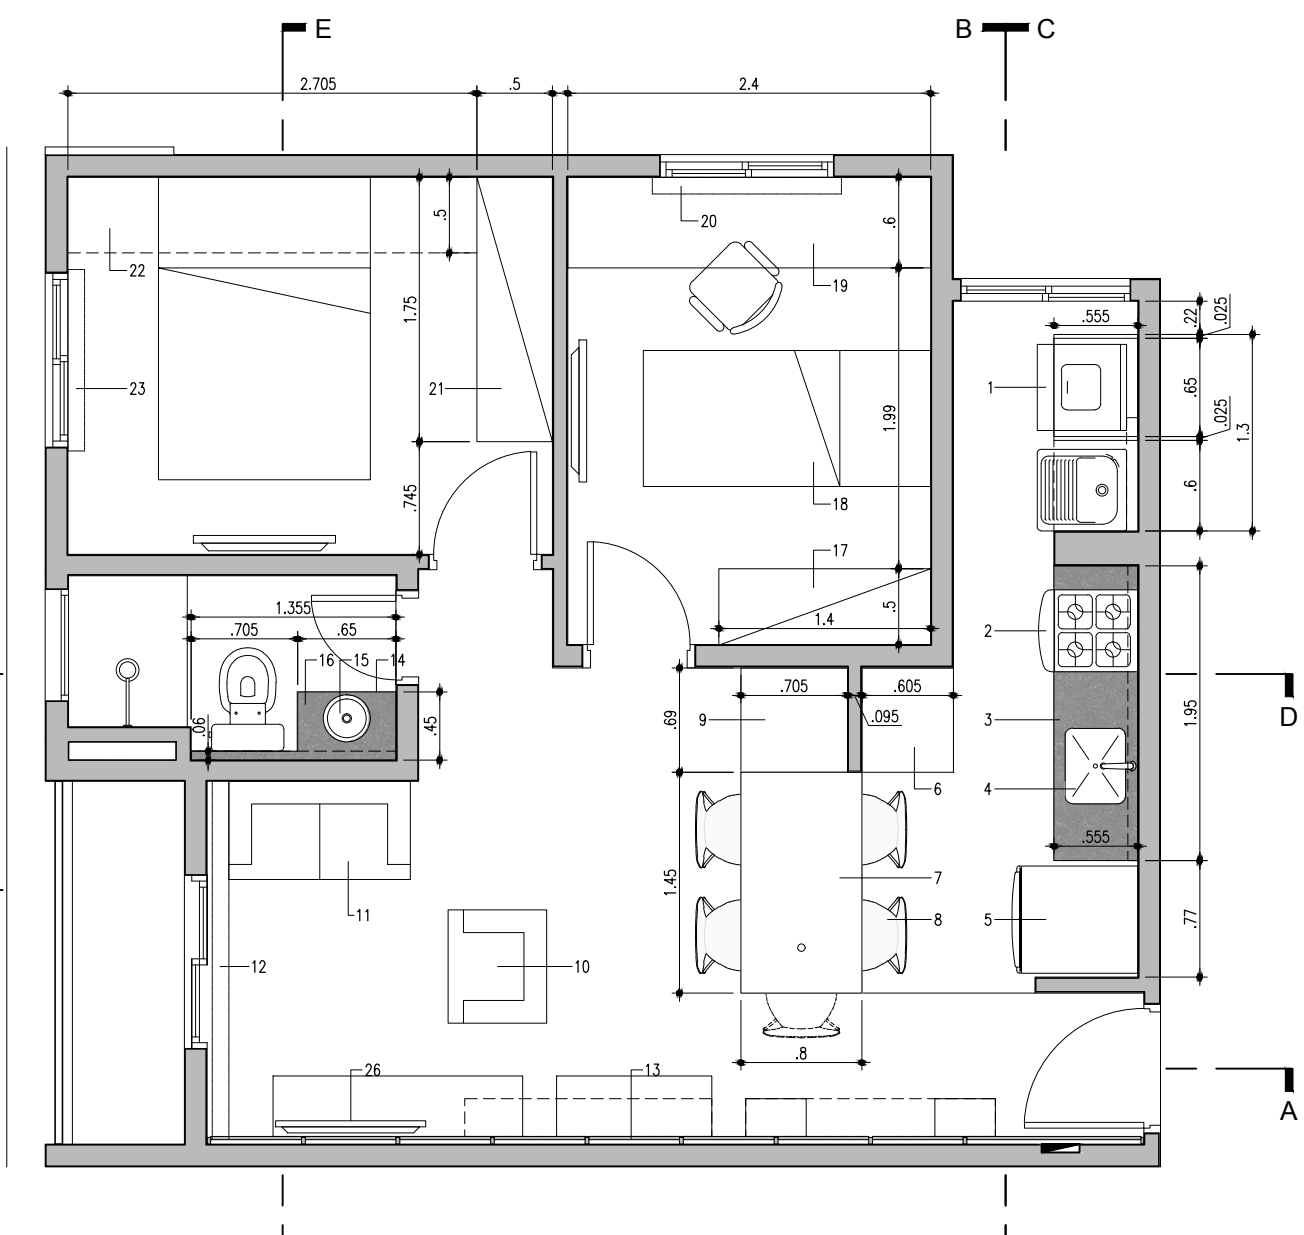

LAYOUT
Escala 1:50

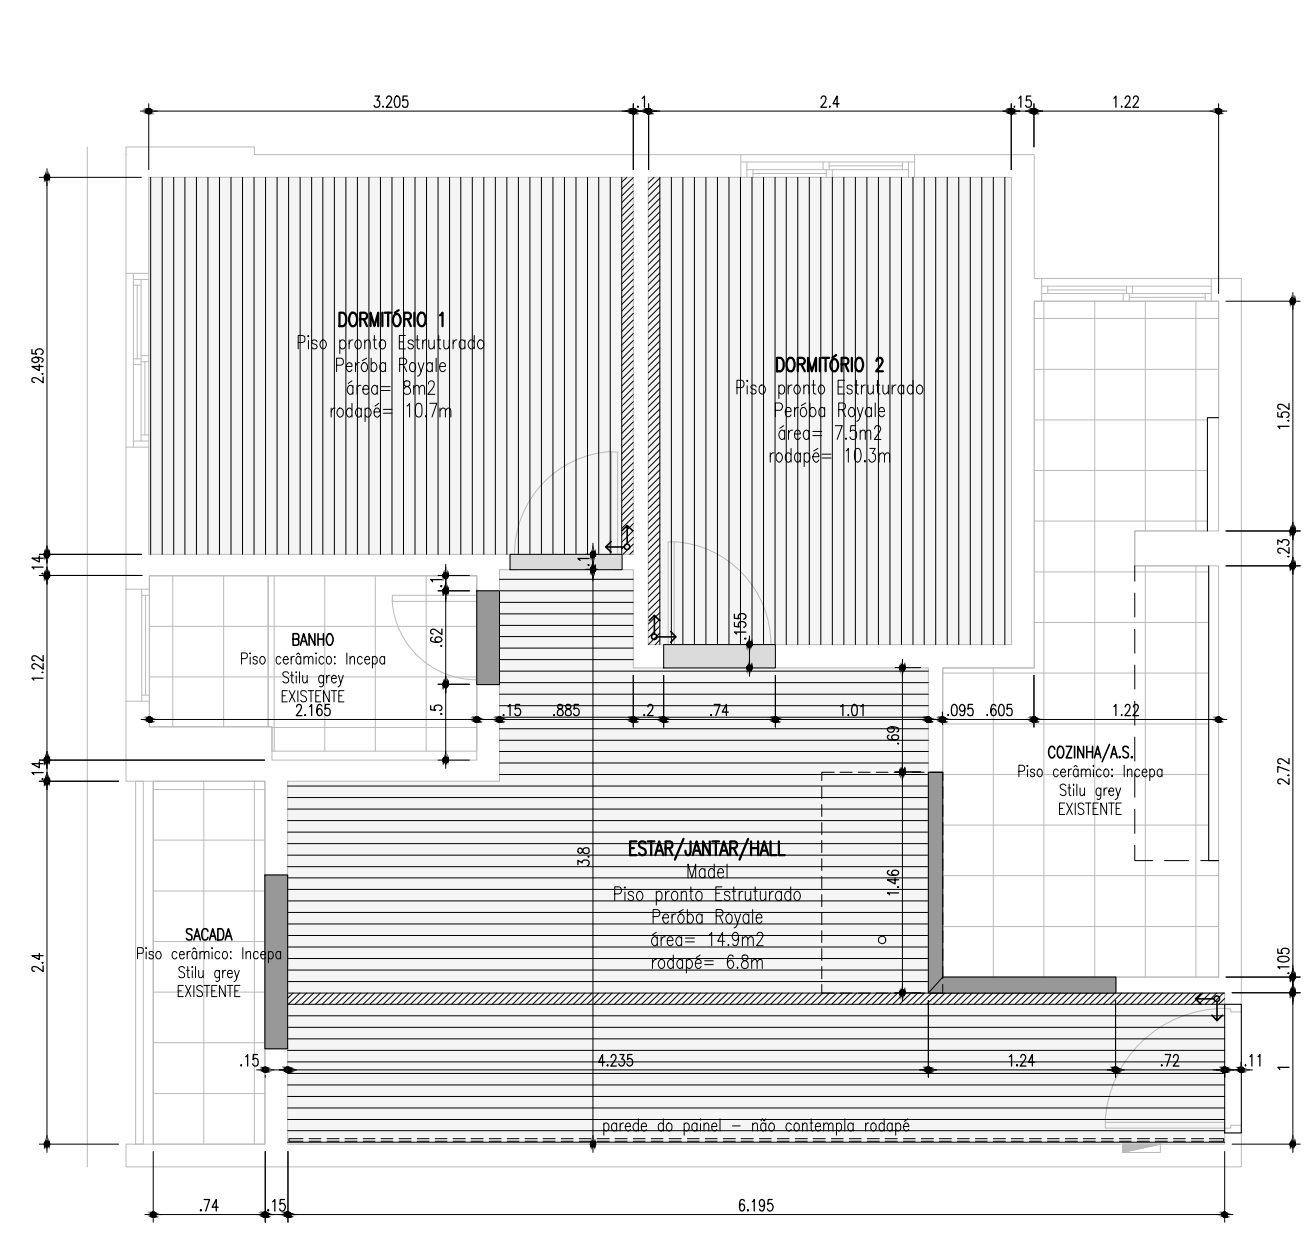

PAGINAÇÃO DO PISO
Escala 1:50

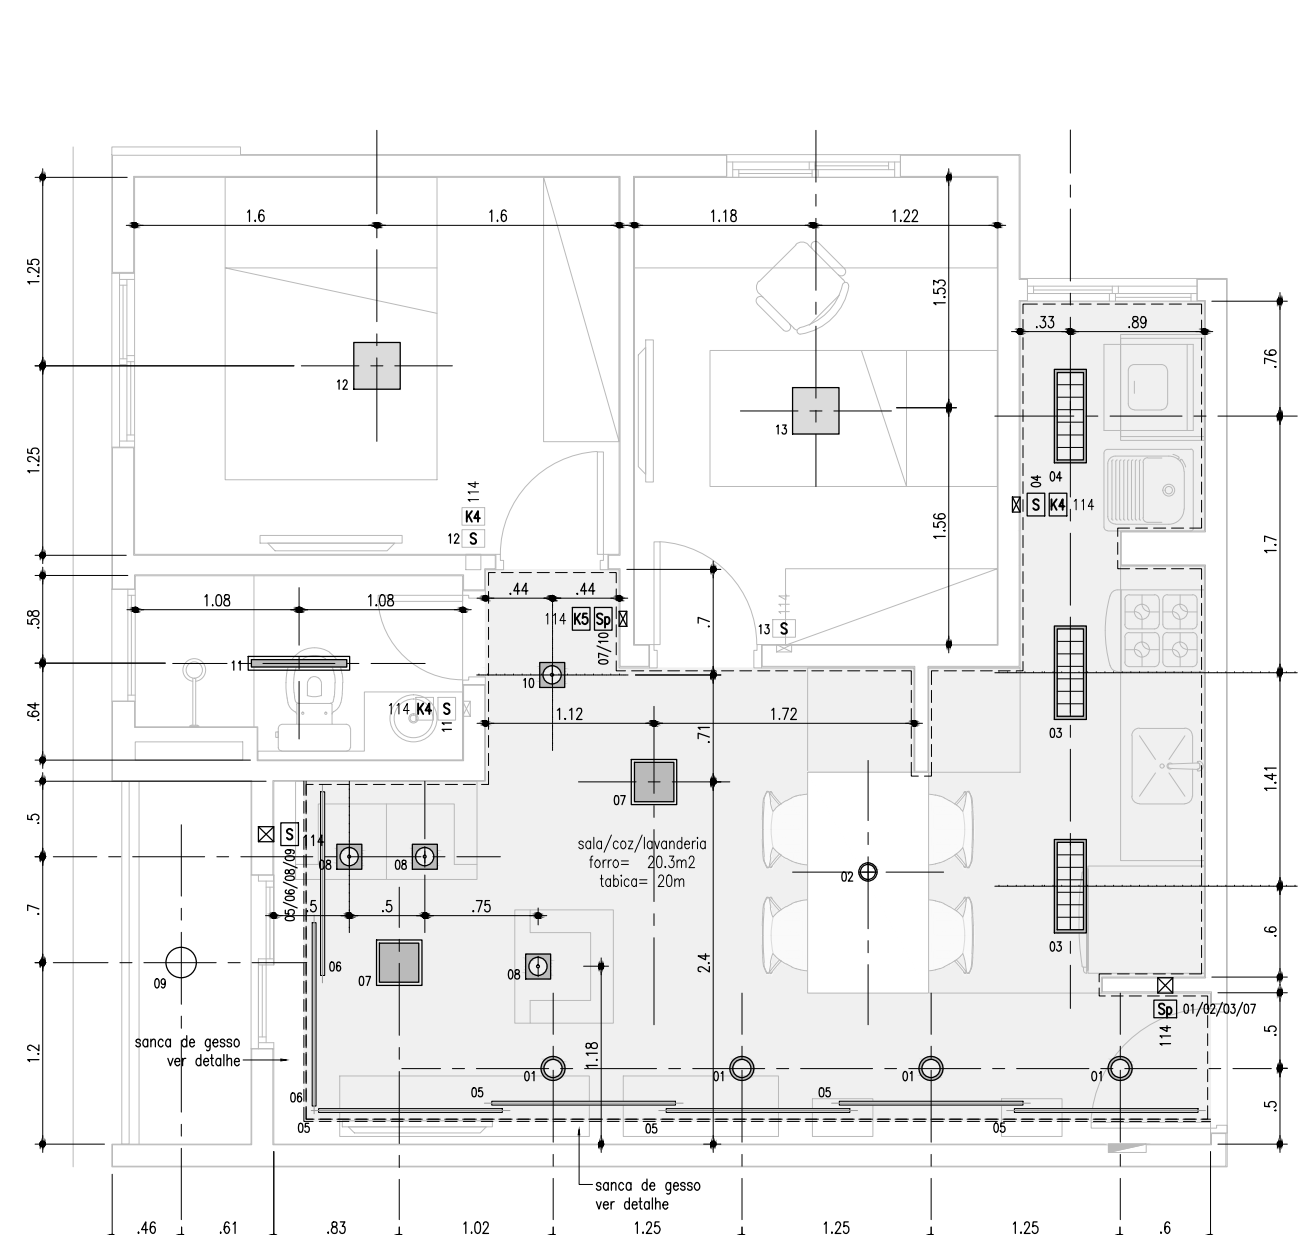


PLANTA DE FORRO
Escala 1:50

- LEGENDA:**
- ALVENARIA EXISTENTE
 - ALVENARIA A DEMOLIR
 - PISO PRONTO
 - ESTRUTURADO PERÓBA ROYALE - MADEL
 - PAREDE / TETO
 - PA PINTURA ACRILICA COR: BRANCA

- LEGENDA:**
- 1 MÁQUINA LAVAR - REF. BRASTEMP
 - 2 FOGÃO EMBUTIR - REF. BRASTEMP
 - 3 BANCADA EM GRANITO SÃO GABRIEL
 - 4 CUBA EM AÇO INOX
 - 5 GELADEIRA - REF. BRASTEMP INVERSE FROST FREE 422L - BRANCA
 - 6 ARMÁRIO - SOB MEDIDA (70x60x240cm) BRANCO
 - 7 MESA JANTAR - SOB MEDIDA (80x145x80cm)
 - 8 CADERAS - REF. ARNE JACOBSEN SÉRIE 7
 - 9 ARMÁRIO - SOB MEDIDA (70x70x240cm) BRANCO
 - 10 POLTRONA - REF. ARNE JACOBSEN SWAN - BEGE
 - 11 SOFÁ - 2 LUGARES
 - 12 PERSIANA VERTICAL - BEGE
 - 13 PAINÉIS EM MDF COM NICHOS SOBRE CREMALHEIRAS (VER DET.)
 - 14 ARMÁRIO - SOB MEDIDA (65x45x70cm) BRANCO
 - 15 CUBA SOBREFOR REDONDA REF. DECA - L50
 - 16 TAMPÃO EM GRANITO SÃO GABRIEL (70x60x240cm) BRANCO
 - 17 GUARDA-ROUPAS - SOB MEDIDA (140x50x260cm)
 - 18 BICAMA
 - 19 BANCADA DE ESTUDO
 - 20 PERSIANA HORIZONTAL
 - 21 GUARDA-ROUPAS - SOB MEDIDA (175x50x260cm)
 - 22 ARMÁRIO SUSPENSO SOB PAINEL SWAN - BEGE
 - 23 PERSIANA VERTICAL
 - 24 ADEGA PARA 16 GARRAFAS

- 25 MICRO SYSTEM 3x1 PHILLIPS (36x27x39cm)
26 TV 40" LCD SAMSUNG LN40D55K7GXZD

- LEGENDA:**
- SOLEIRA EM GRANITO SÃO GABRIEL
 - SOLEIRA EM PISO PRONTO ESTRUTURADO PERÓBA ROYALE
 - PISO CHAVE
 - DIREÇÃO DO ASSENTAMENTO DO PISO

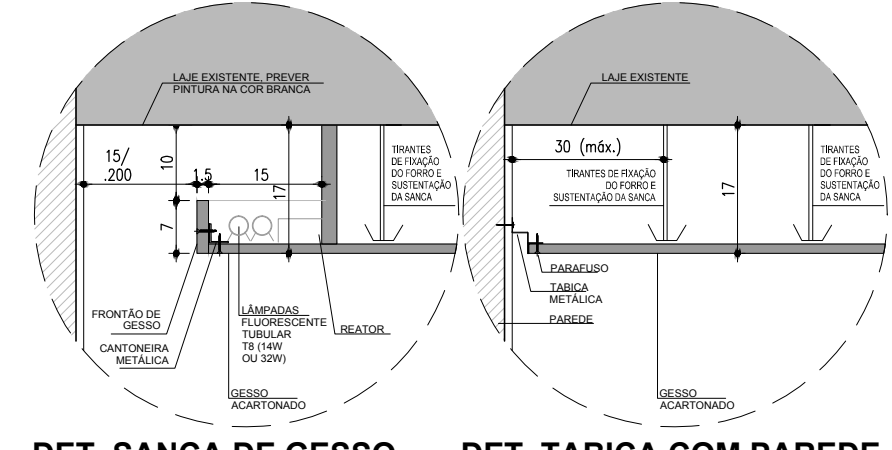


DET. SANCA DE GESSO
Escala 1:10

DET. TABICA COM PAREDE
Escala 1:10


LEGENDA

SÍMBOLO	QUANT.	DESCRIÇÃO
11	4	Luminária LUMINI - MD FRAME AR 111 Lâmpada halógena ar 111 - 50W
01	4	Luminária LUMINI - poe 119203 Luminária circular orientável com anel de arremate de copo em alumínio polido na cor branca. Fixação por meio de presilhas - lâmpada halógena referida por 20 - 50W
07	2	Luminária LUMINI - e 4433 Luminária quadrada p/ 2 lâmpadas fluorescentes compactas, visor em difusor em acrílico translúcido 2 lâmpadas fluorescente compacta dupla filw
01	1	Luminária LUMINI - Piveteiro Copo composto por difusor de policarbonato fixado em suporte metálico Lâmpada fluorescente E14 - 20w
01	3	Luminária LUMINI - to 1790214 Luminária de alto rendimento p/ 1 a 2 lâmpadas, com corpo em aço tratado e pintado na cor branca. Refletor e saídas parabólicas em alumínio anodizado.
12	2	Luminária LUMINI - Square Luminária em vidro opaco soprado, com acabamento em pintura branca fosca. Lâmpada Halógena patto 100w
11	1	Luminária LUMINI - R 1491116 Luminária p/ 1 lâmpada, em aço tratado por processo eletrolítico na cor branca, visor em acrílico na parte inferior. Refletor e saídas parabólicas em alumínio anodizado.
07	7	Lâmpada fluorescente tubular Styliam Designer 3.000/3000 - 32 w - 18 - base G13 - 3900k


- ponto de iluminação correspondente
- h altura
- tipo de kit
- interruptor bipolar simples
- interruptor bipolar paralelo
- caixas 4"x2" na horizontal
- caixas 4"x4"
- quadro de luz

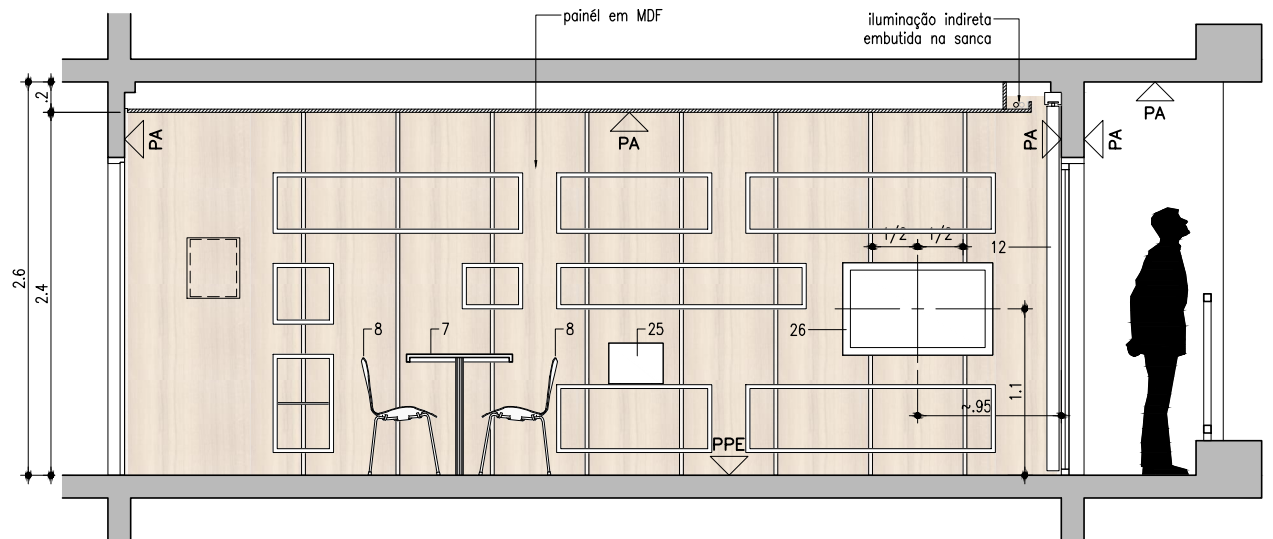


CORTE AA
Escala 1:50

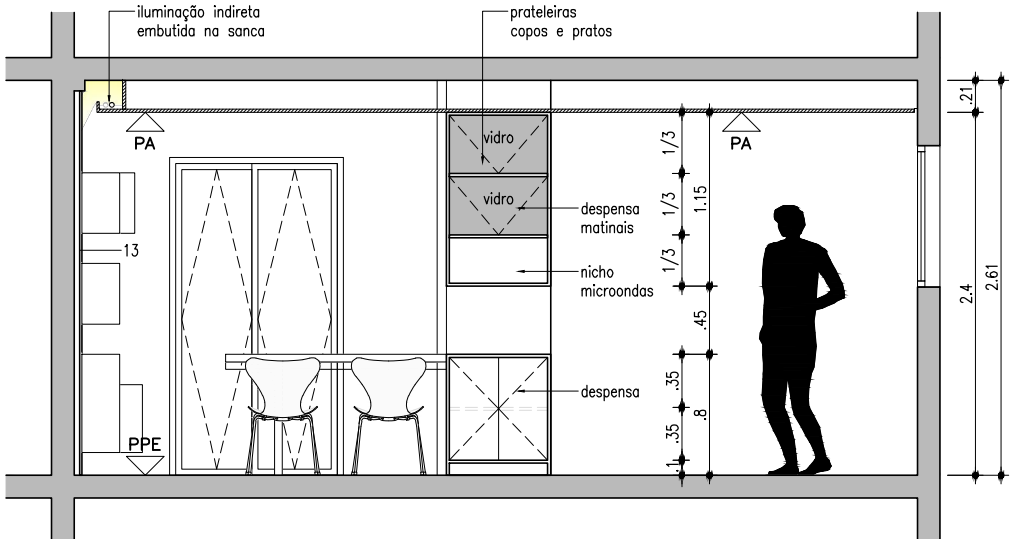


CORTE BB
Escala 1:50

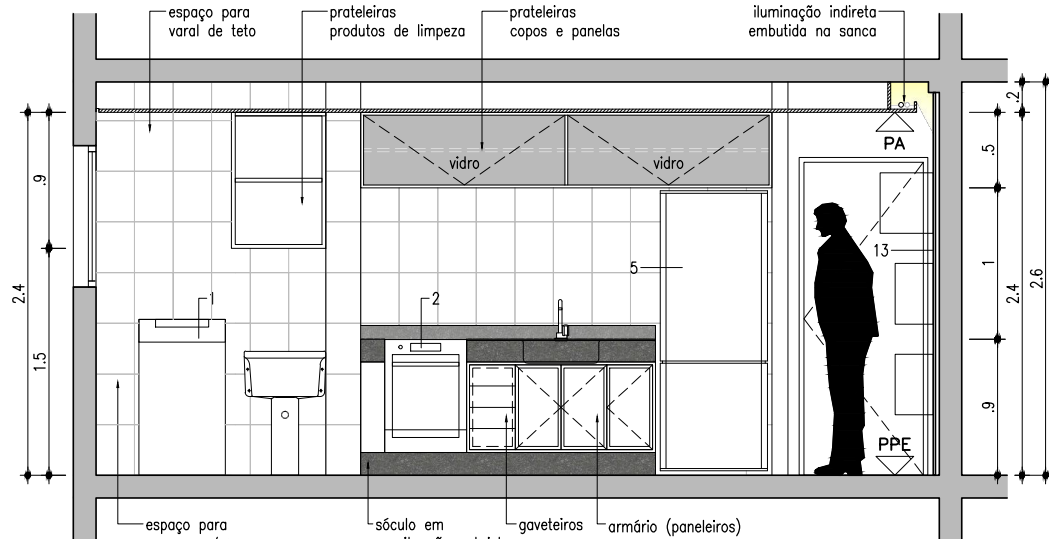


CORTE CC
Escala 1:50

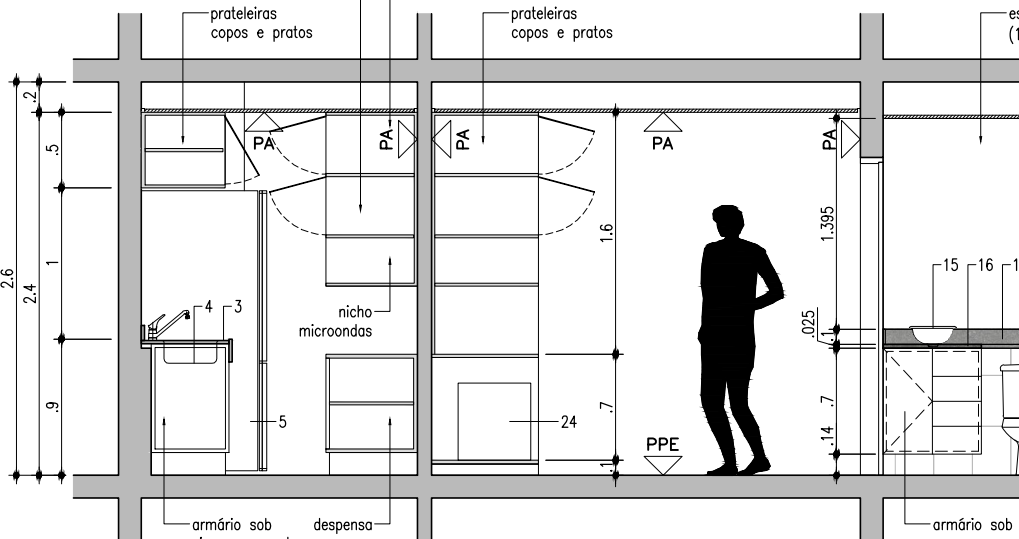


CORTE DD
Escala 1:50

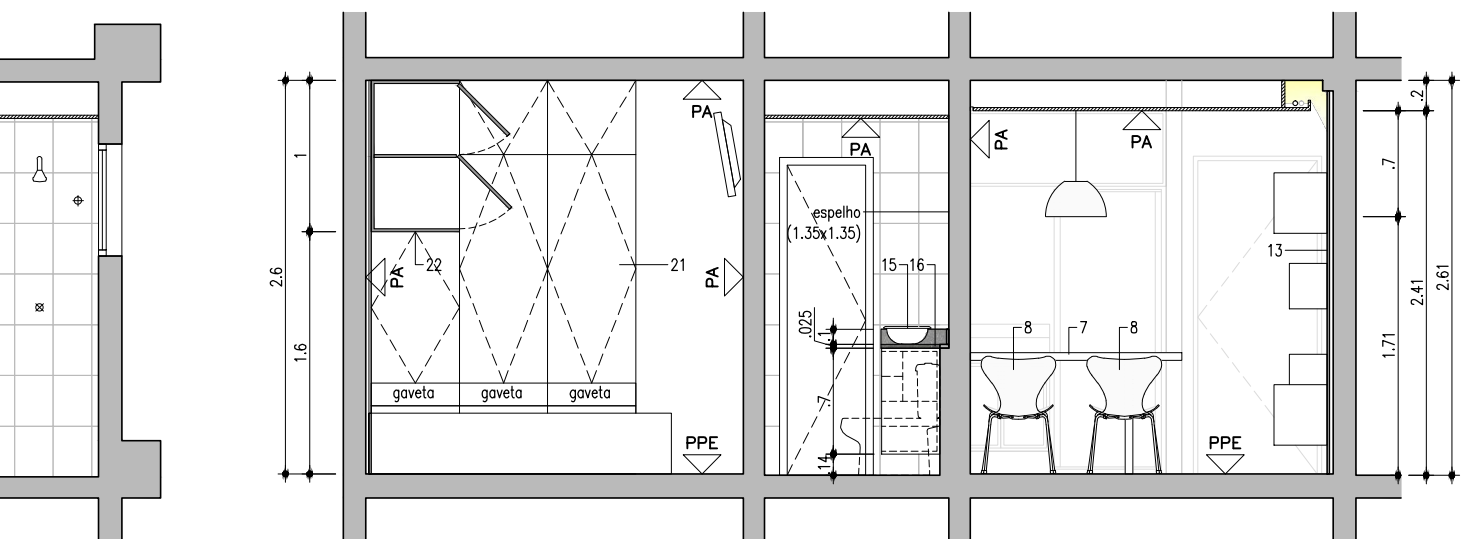


CORTE EE
Escala 1:50

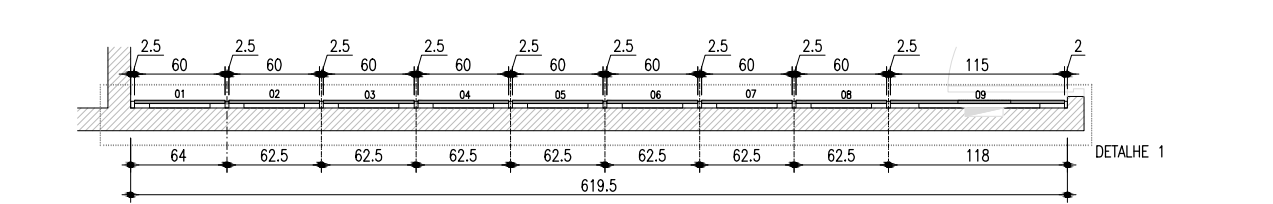

PAINEL - PLANTA
Escala 1:50

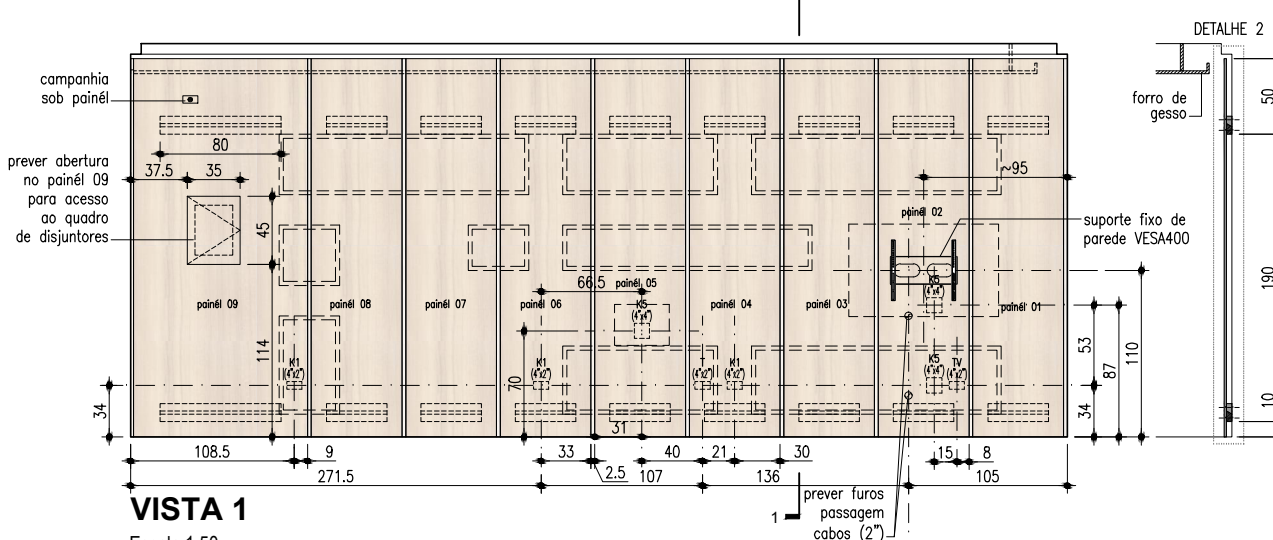

VISTA 1
Escala 1:50

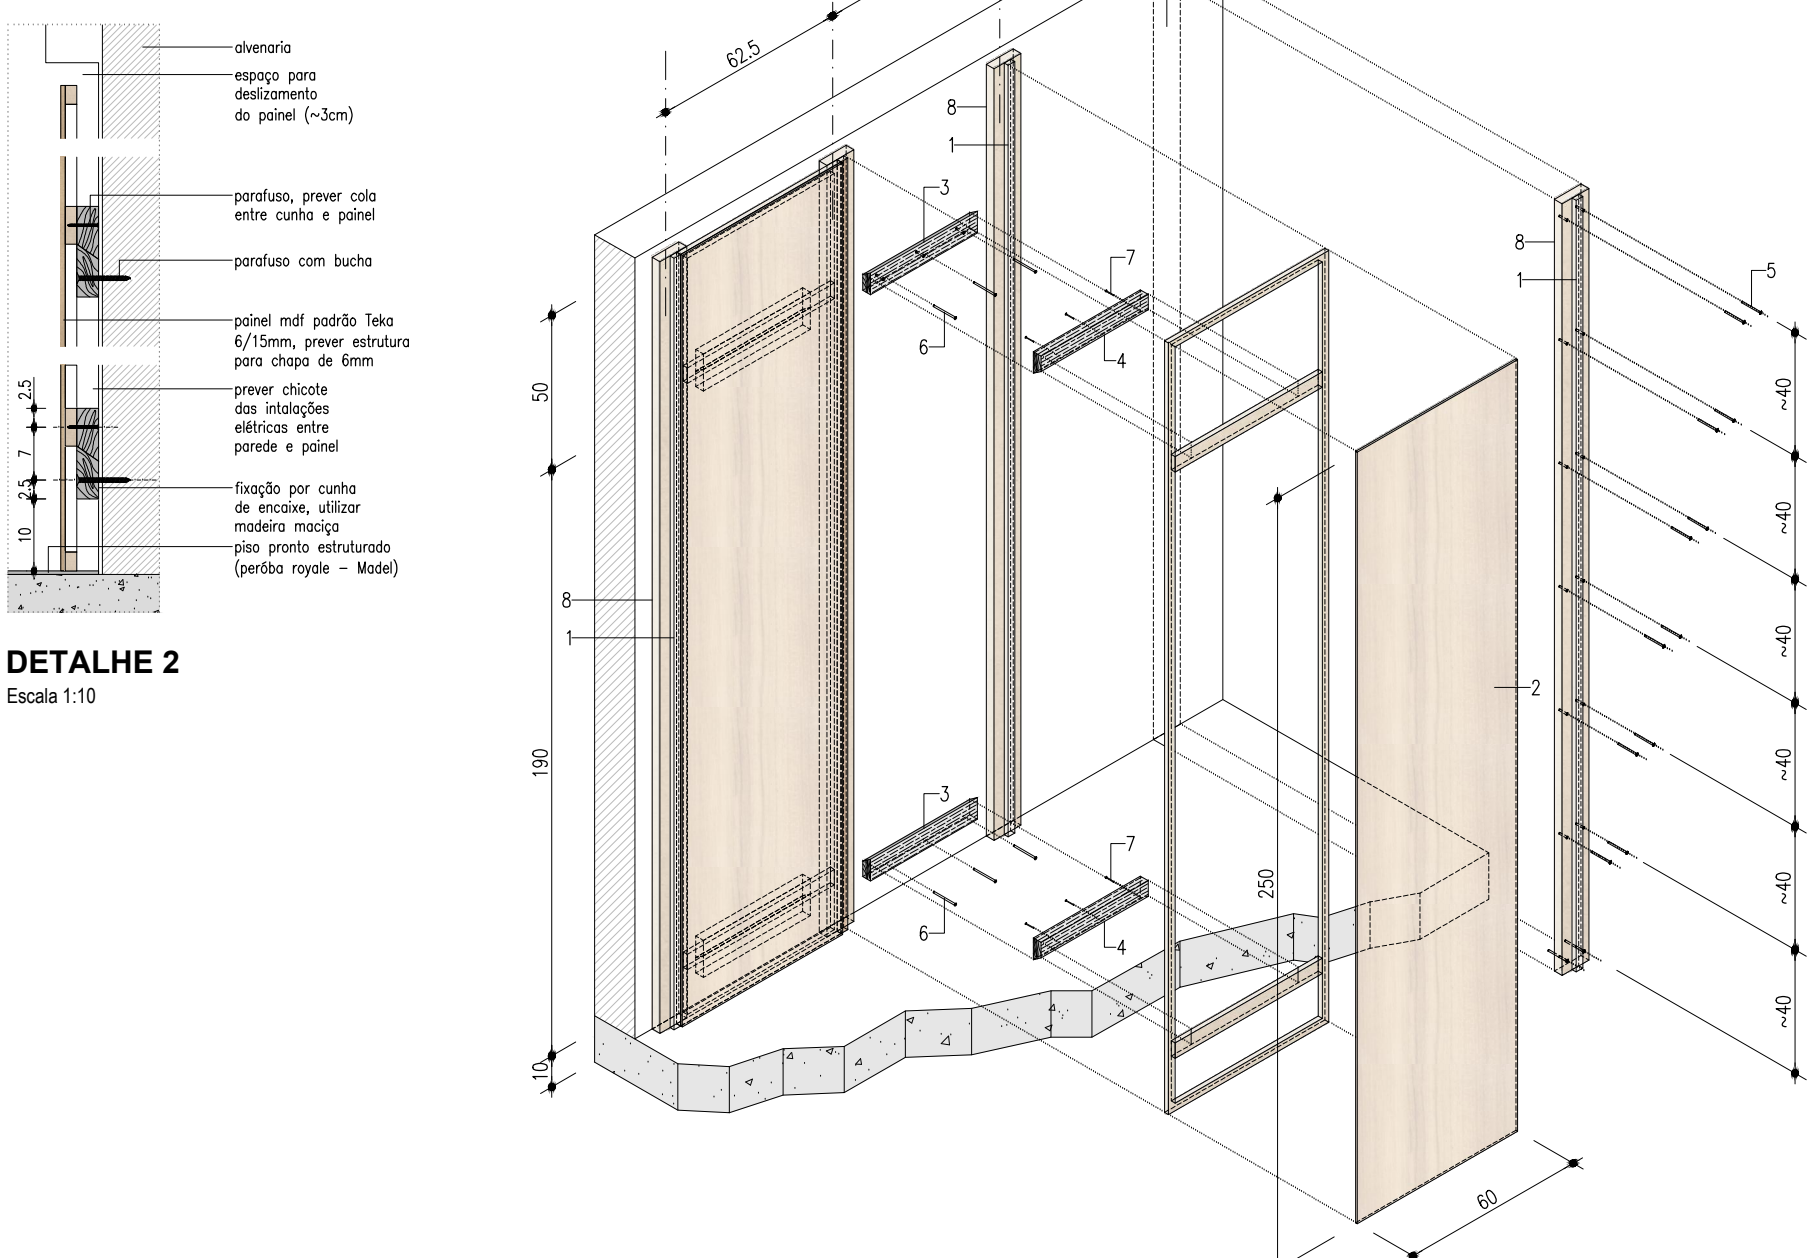


ESQUEMA DE MONTAGEM DOS PAINÉIS
Escala 1:10


- LEGENDA:**
- 1 SULCO ENTRE PAINÉIS (25x5x2500mm) (Bx)
 - 2 PAINEL EM MDF PADRÃO TEKA 6/15mm (80x250cm) 8x
 - 3 FIXAÇÃO INFERIOR POR CUNHA DE ENCAIXE (PAREDE) UTILIZAR MADEIRA MACIÇA
 - 4 FIXAÇÃO SUPERIOR POR CUNHA DE ENCAIXE (PAINEL) UTILIZAR MADEIRA MACIÇA
 - 5 PARAFUSO COM BUCHA PARA FIXAÇÃO DAS CREMALHEIRAS
 - 6 PARAFUSO COM BUCHA PARA FIXAÇÃO DA CUNHA INFERIOR
 - 7 PARAFUSO PARA FIXAÇÃO DA CUNHA SUPERIOR, PREVER COLA ENTRE CUNHA E PAINEL
 - 8 CALÇÃO EM MDF (50x15x2500mm) 8x




NICHOS - PLANTA
Escala 1:50

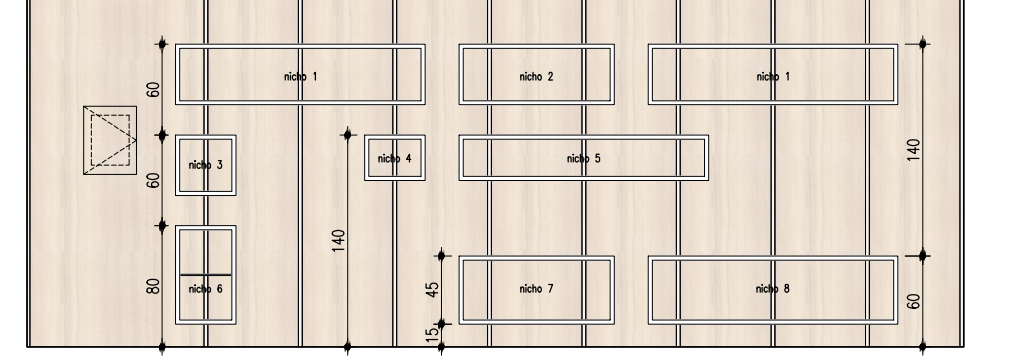

VISTA 1
Escala 1:50

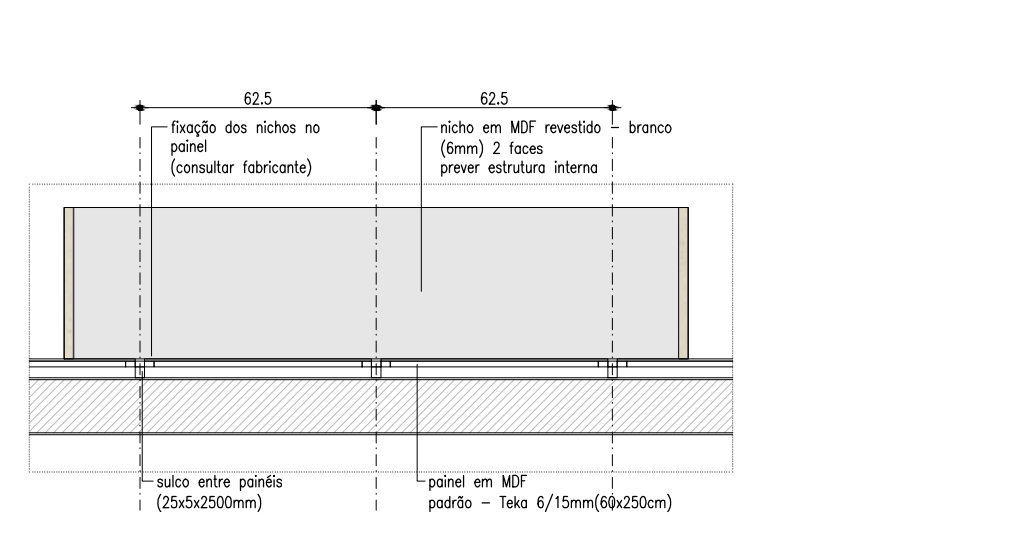


DETALHE 3
Escala 1:20

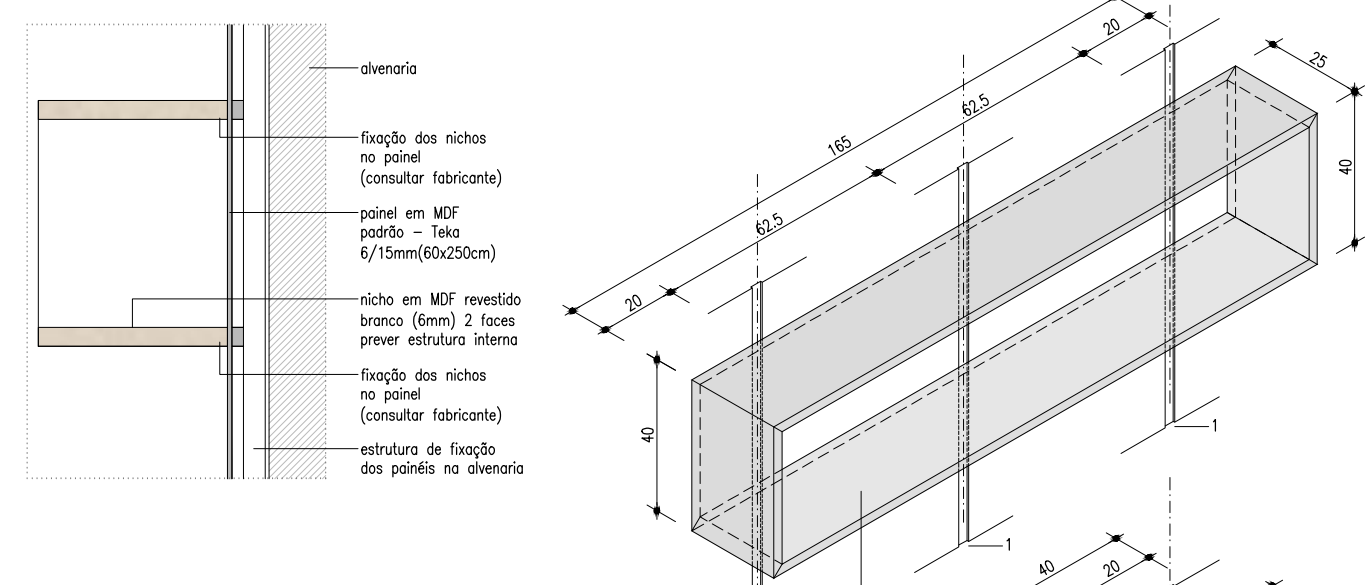

CORTE 1
Escala 1:50



DETALHE 5
Escala 1:10

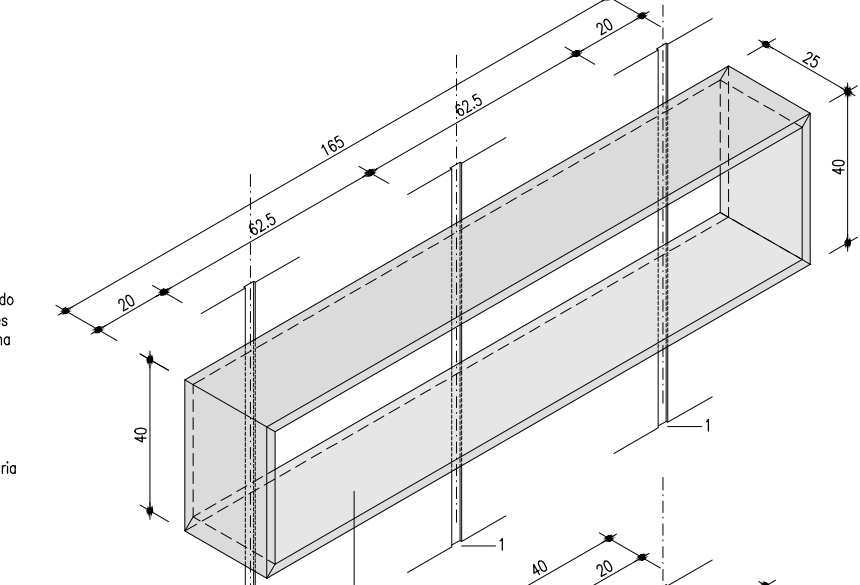

DETALHE TÍPICO DOS NICHOS
Escala 1:20

- LEGENDA:**
- 1 SULCOS ENTRE PAINÉIS (25x5x2500mm)
 - 2 NICHOS EM MDF REVESTIDO - BRANCO (6mm) 2 FACES
 - 3 ESTRUTURA DOS NICHOS EM MDF CRO (15mm)
- ESPESSEURA ESTIMADA DO NICHOS COMPOSTO POR PLACAS DE MDF (27mm);
- PREVER ARREMATES DE CANTO E FRENTE COM FITA DO MESMO PADRÃO DO MDF.