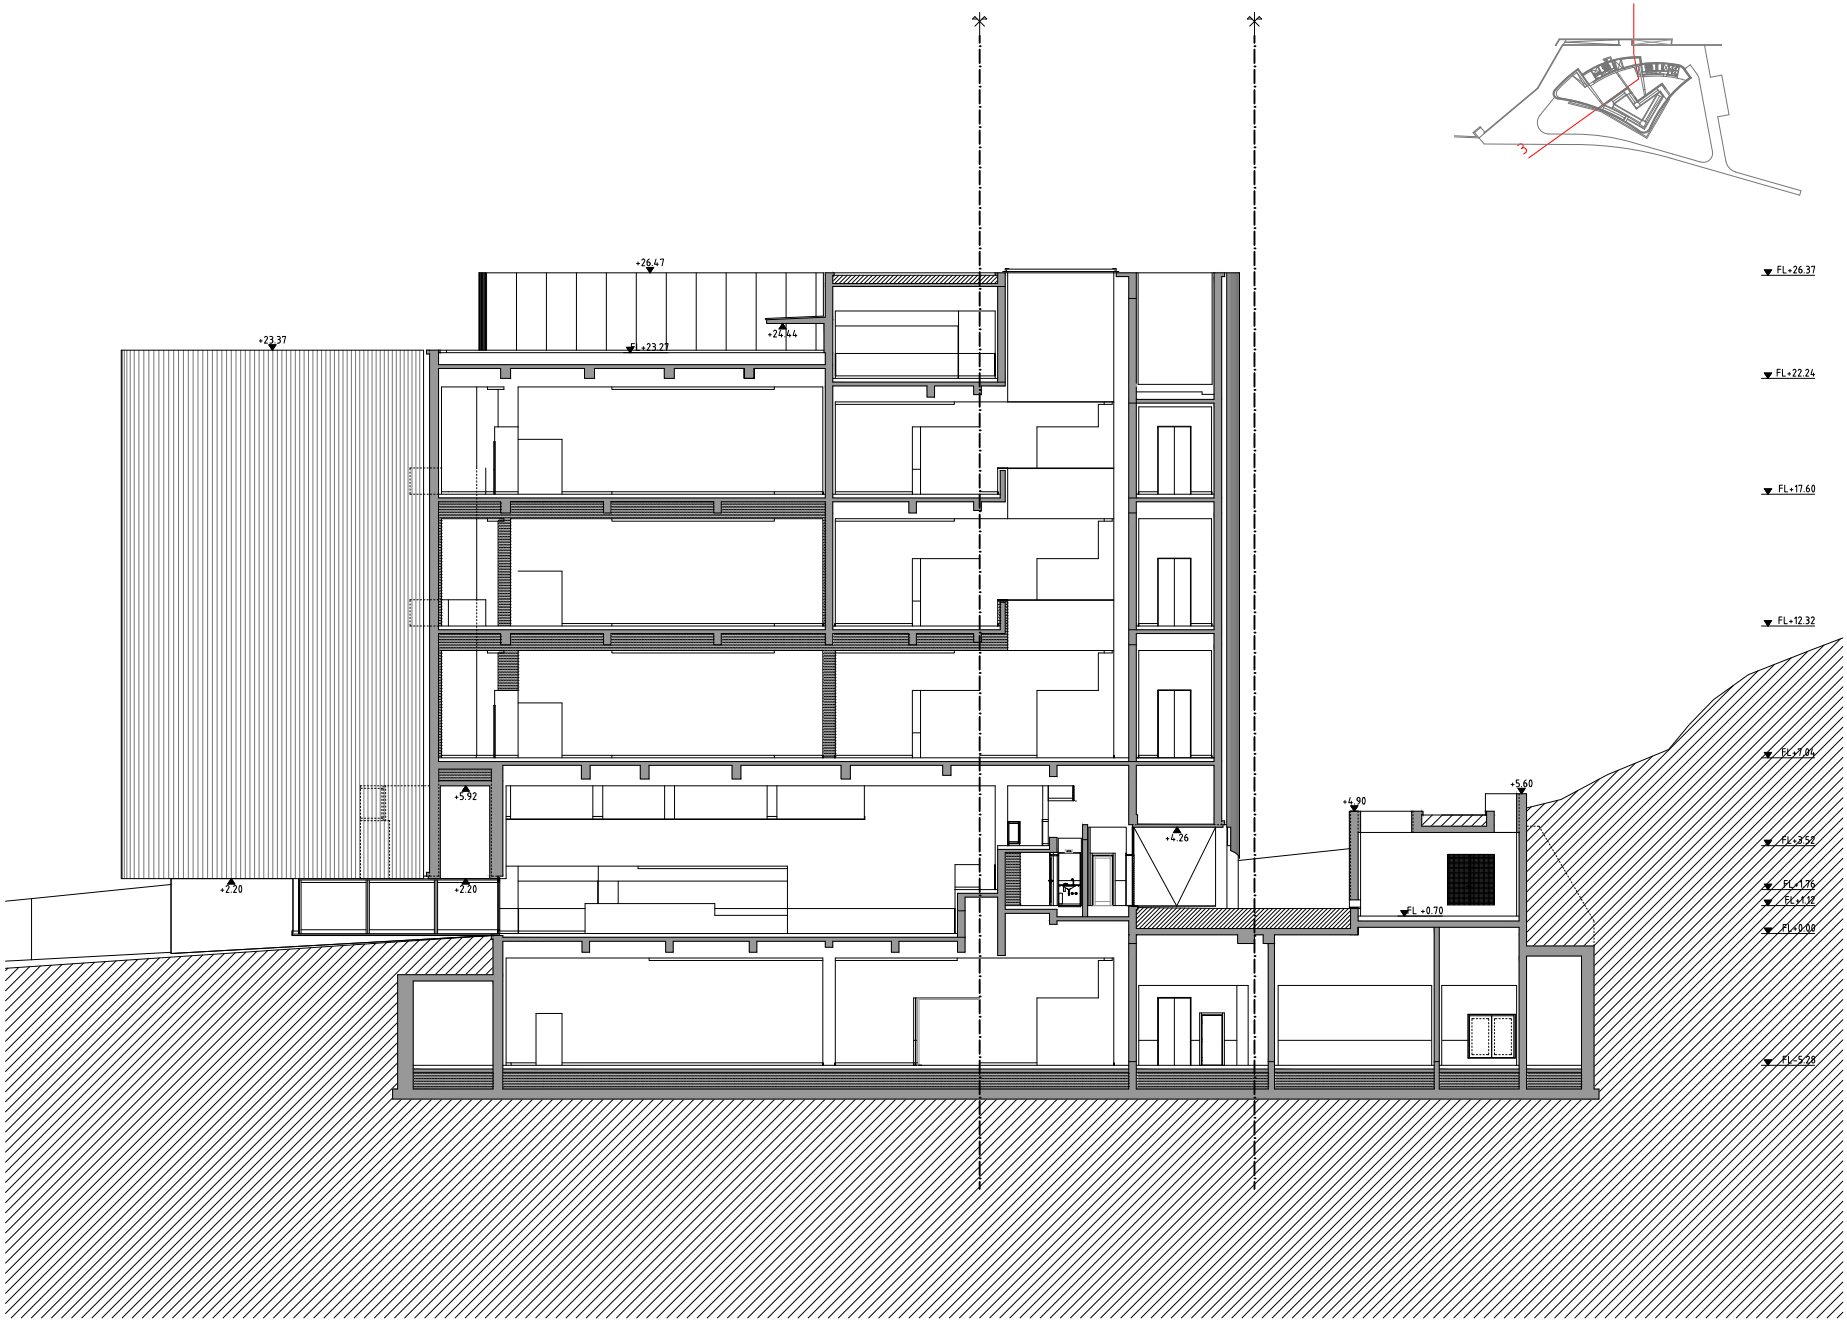

SECTION 3

0 3m