

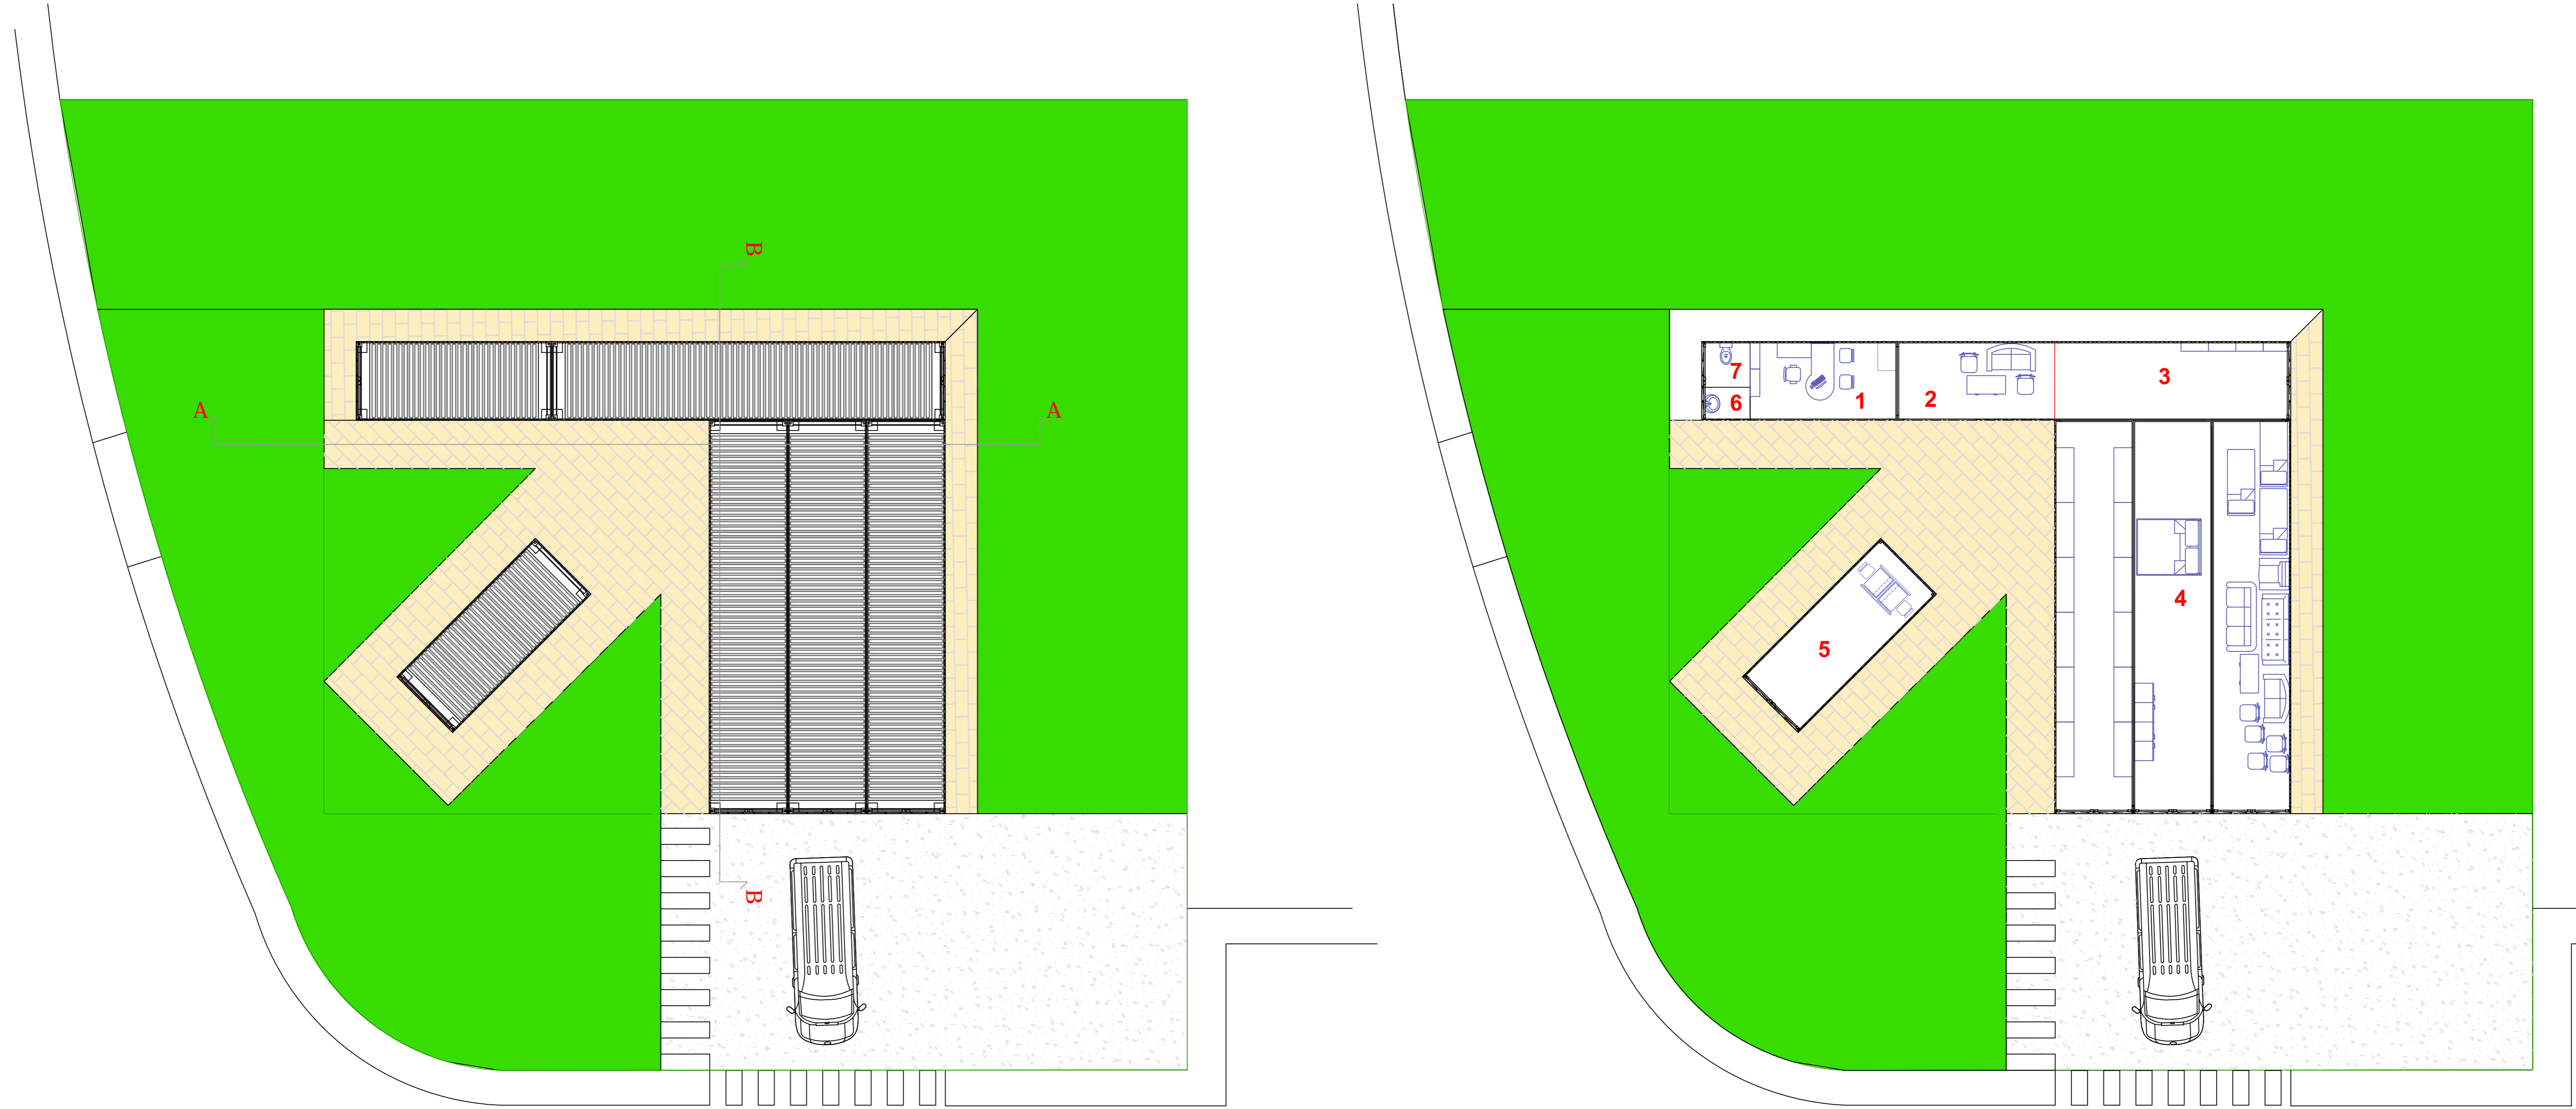


LEGENDA:


- 1 - Ufficio ricevimento
- 2 - Primo ammassamento
- 3 - Catalogazione
- 4 - Magazzino
- 5 - Expolab
- 6 - Antibagno
- 7 - Bagno

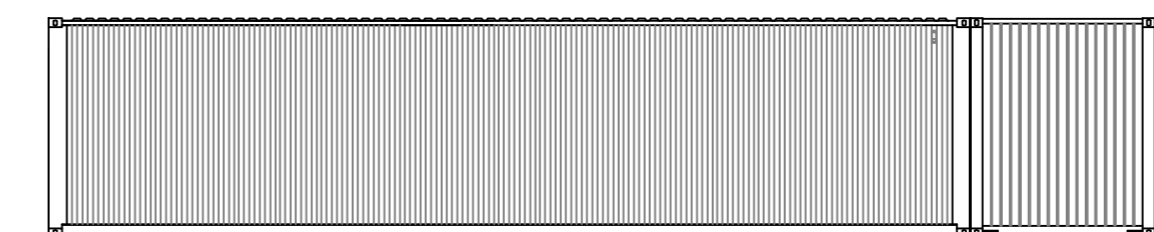


PROSPETTI

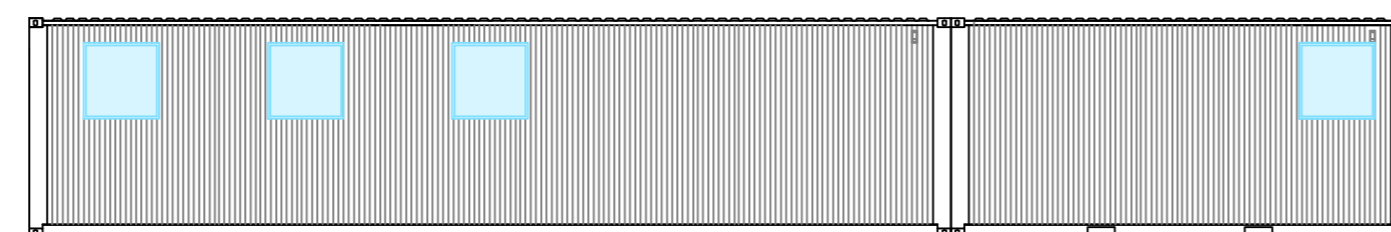


PROSPETTI EXPOLAB

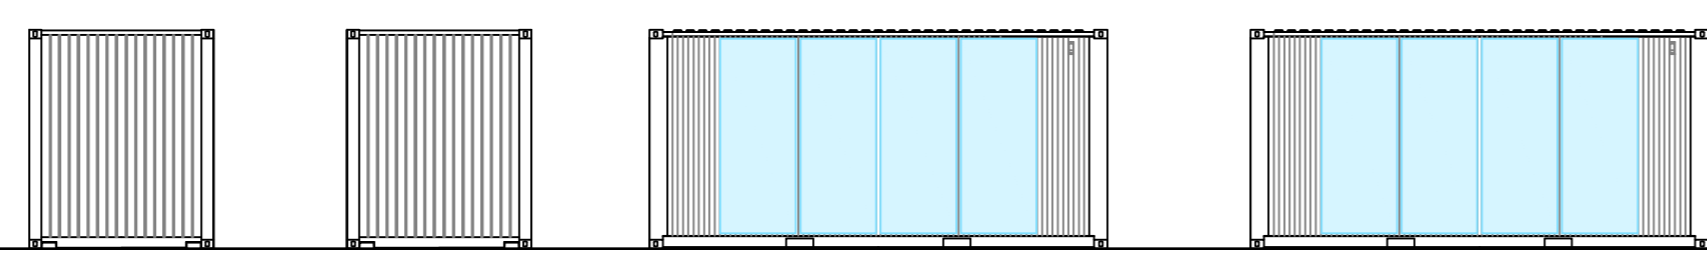

SEZIONE A-A

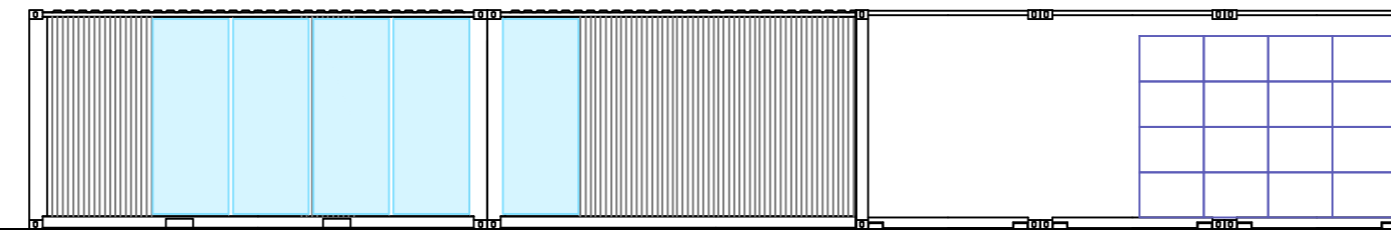

SEZIONE B-B

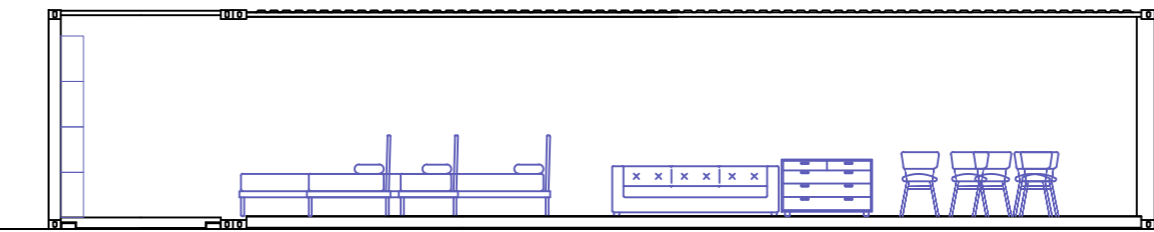

AREA USO E ASSETTO DEL TERRITORIO

Servizio Lavori Pubblici

LAVORI DI REALIZZAZIONE CENTRO DEL RIUSO

a servizio dei Comuni di :

Montecassiano, Treia, Appignano, Recanati

PROGETTO ESECUTIVO



PROGETTISTI

Dott. Arch. Michela Francioni
Dott. Ing. Marco Catalini

R.U.P.:

Arch. Michela Francioni

Sindaco:

Dott. Leonardo Catena

Painte prospetti e sezioni

TAV n.

A05

Data: OTTOBRE 2016

Scala: 1:100