משרדי חברת GNG

מגדלי אלון
רח' יגאל אלון ת"א

על הקבלן לבקר את המידות, להתאימן לביצוע ולהודיע למתכנן על כל טעות, סטיה, סתירה או אי התאמה בטרם ימשיך עבודתו.
המתכנן הינו הבעלים הבלעדי של תכנית זו ושל זכולת היוצרים בה.
אין לעשות כל שימוש בתכנית זו, ברעיונות הגלומים בה ללא אישור מראש ובכתב של המתכנן.

מקרא:
▨ קירות גבס
▨ עמודים

קבלן	יועץ נגישות	יועץ הג"א	מעליות	בטיחות	בידוד, איטום ואקוסטיקה	חשמל	מיזוג אויר	אינסטלציה	יועץ תנועה	קונסטרוקטור	מנהל פרויקט	בית וגג	ירון אלדד אדריכל	מהדורה	תאריך / הפצה
													○		

לעיון ○ לאישור ● למכרז ○ לביצוע ○

פרט 2 פרופיל ניתוק STR
רצפתי | קנ"מ 1:10

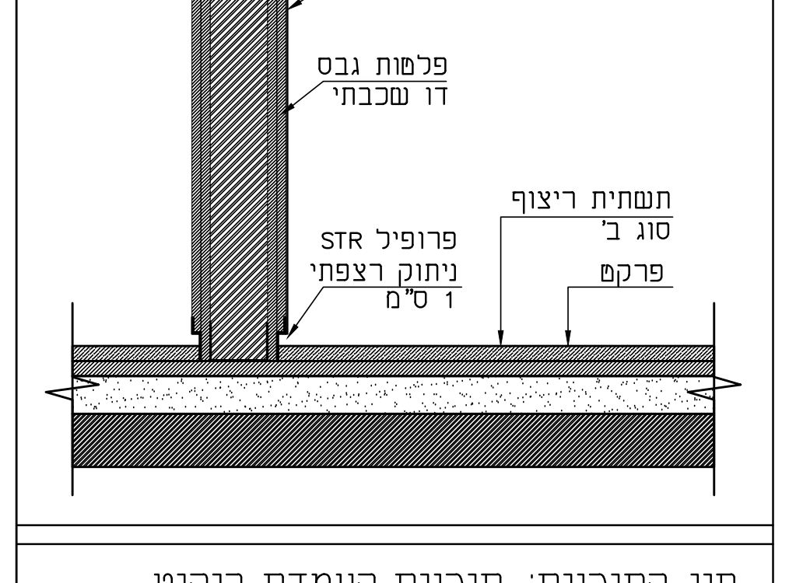
טייח
פלטות גבס
דו שכבתי
תשתית ריצוף
סוג ב'
פרופיל STR
ניתוק רצפתי
1 ס"מ
פרקט

סוג התוכנית: תוכנית העמדת ריהוט

כתובת: מגדלי אלון - יגאל אלון ת"א

צפון:

תאריך: 07.11.18 קנ"מ: 1:100

מהדורה: 1 גודל גליון: A1

אדריכל/ית:

שם הקובץ: GNG_28.06.18.DWG

מס.	תאריך	שינויים
.1	03.10.18	ביטול דלתות פיווט
.2	15.10.18	ביטול ח.ישיבות והוספת חדר לסמנכל כספים

ירון אלדד
ארכיטקטורה ועיצוב פנים
כתובת: לבונטין 4 ת"א
טלפון: 03-5335536\7
פקס: 03-5480136
yaroneldad.com

YARON ELDAD ARCHITECTURE + INTERIOR DESIGN

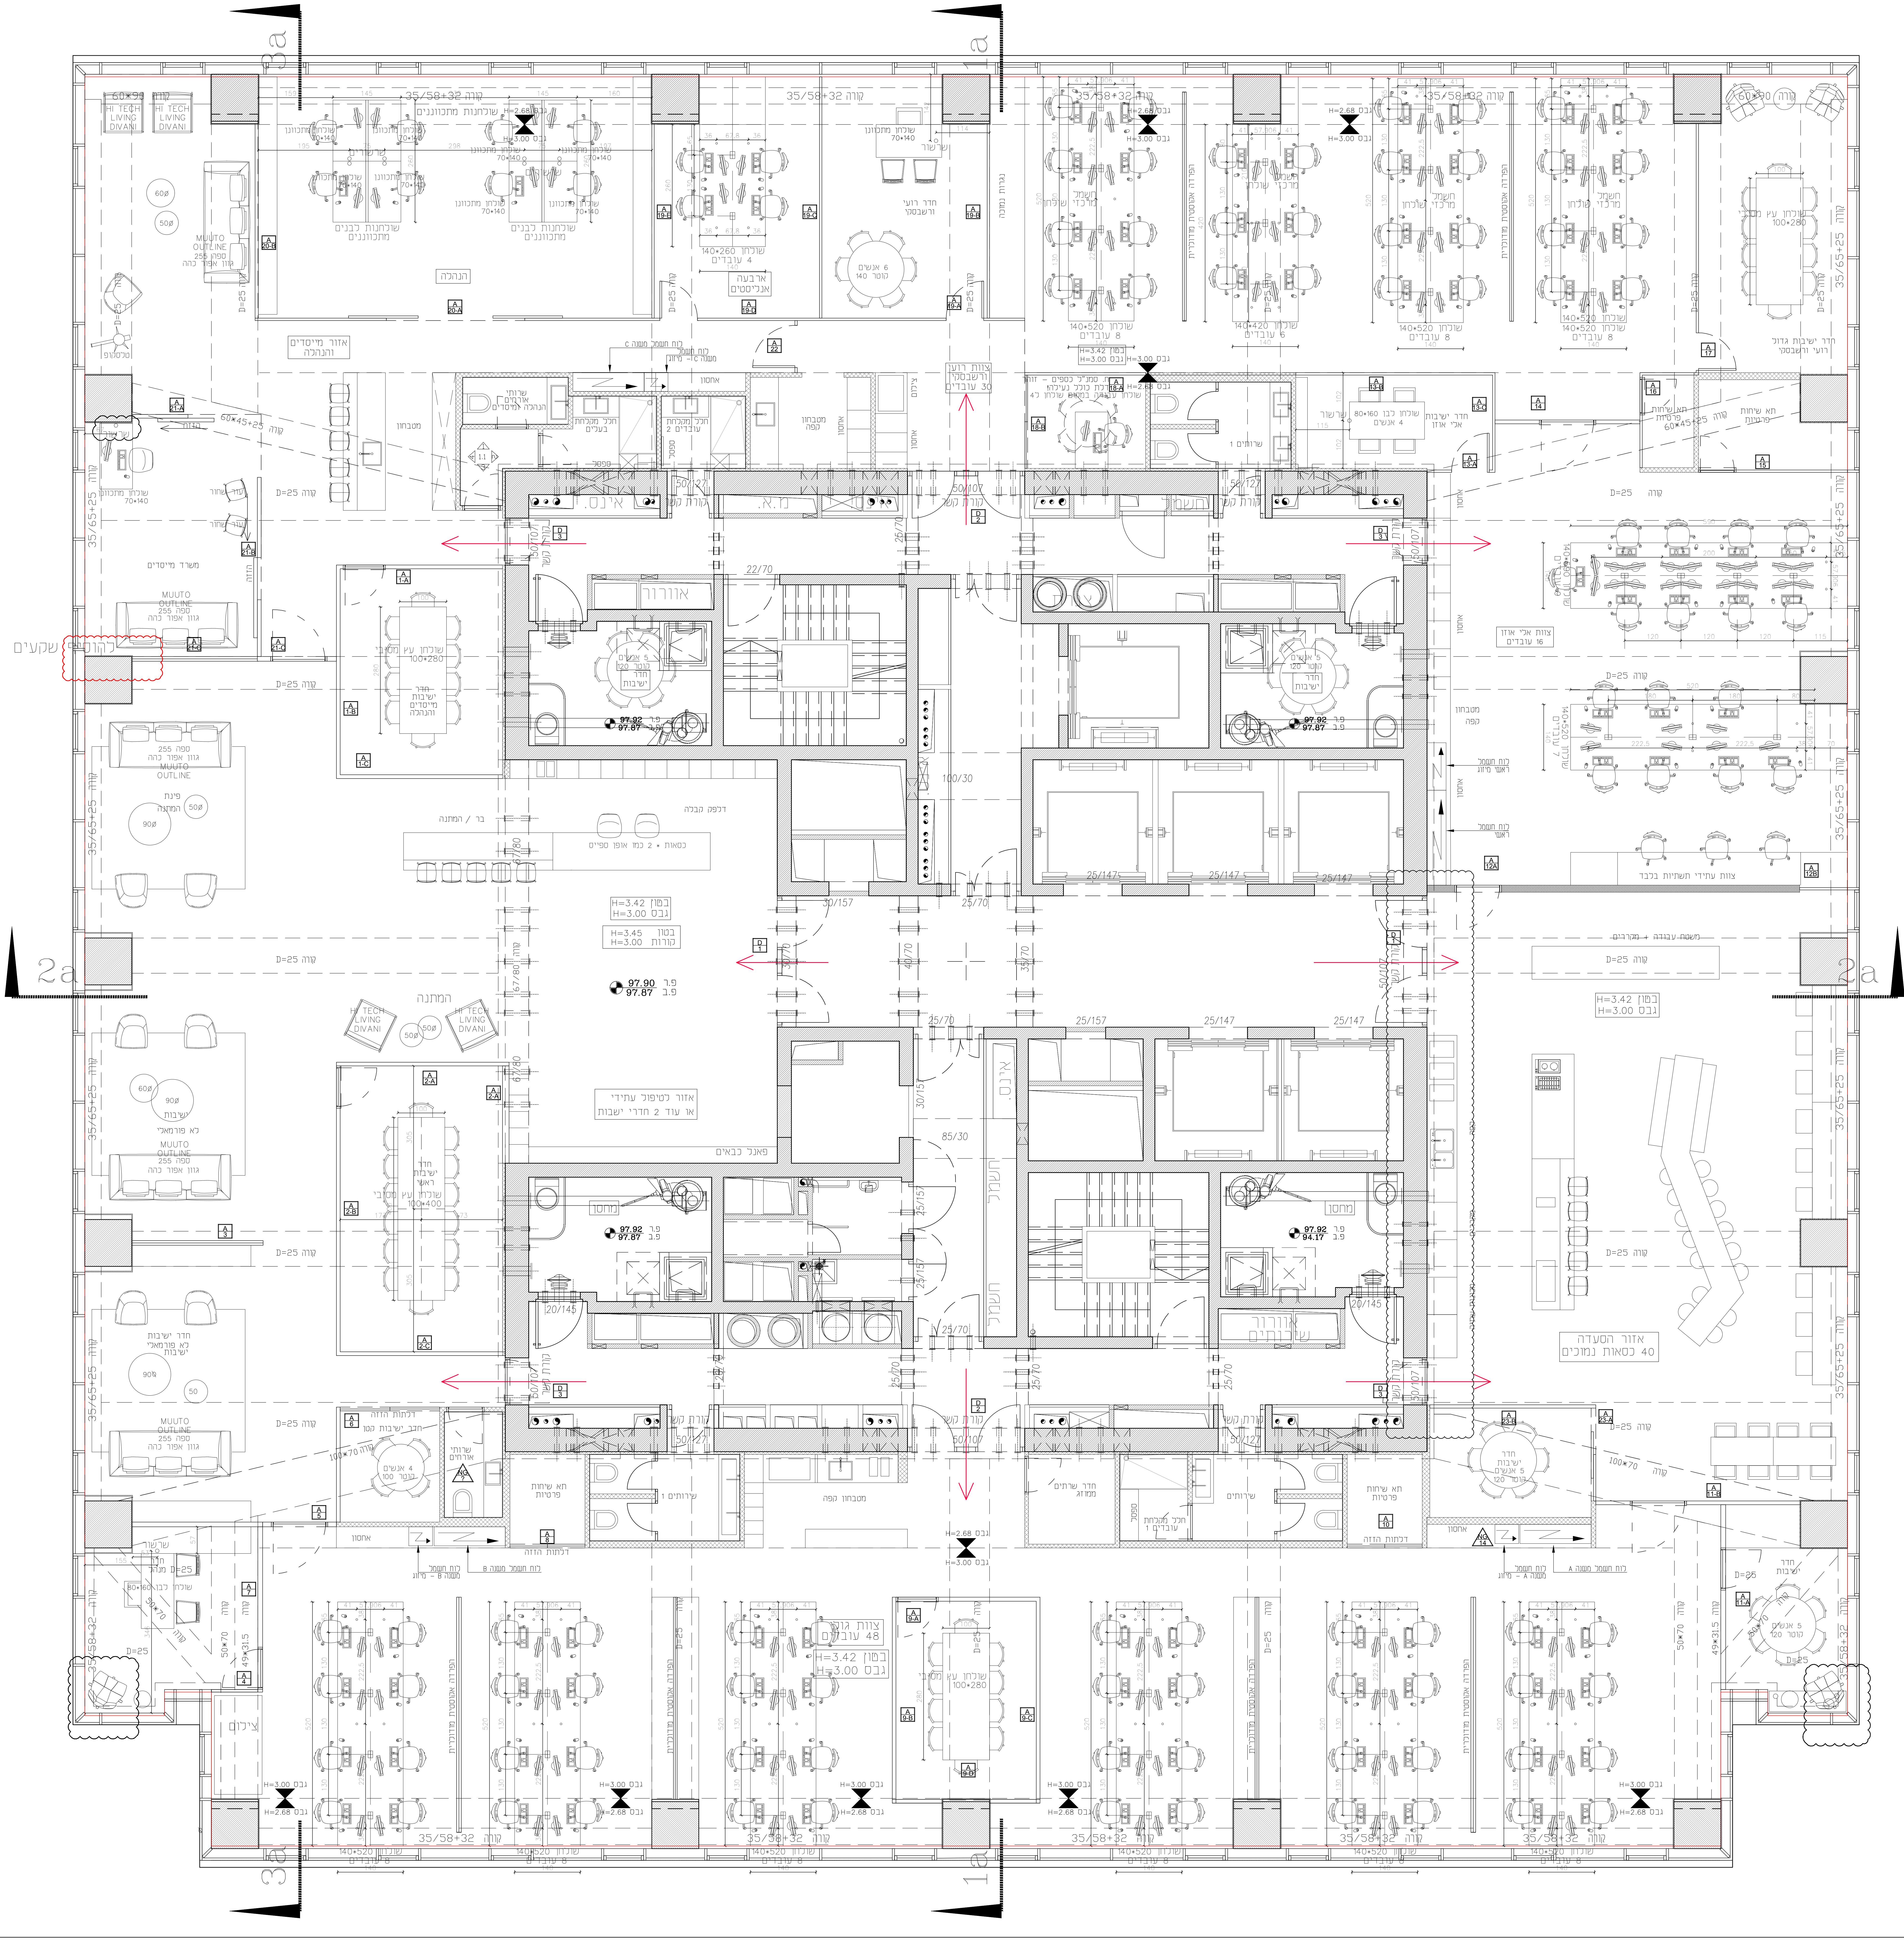
1a
2a
3a
קורה 35/58+32
קורה 60*90
HI TECH LIVING DIVANI
MUUTO OUTLINE ספה 255 גוון אפור כהה
60ø
50ø
טלסקופ
שולחנות מתכווננים
שולחן מתכוונן 70*140
שרשור
שולחנות לבנים מתכווננים
הנהלה
H=2.68 גבס
H=3.00 גבס
שולחן 140*260 4 עובדים
ארבעה אנליסטים
שולחן מתכוונן 70*140
חדר רועי ורשבסקי
6 אנשים קוטר 140
נגרות נמוכה
קורה D=25
אזור מייסדים והנהלה
לוח חשמל משנה C
לוח חשמל משנה C - מיזוג
שרותי אורחים הנהלה ומייסדים
חלל מקלחת בעלים
חלל מקלחת 2 עובדים
ספסל
מטבחון
מטבחון קפה
אחסון
ציוד
צוות רועי ורשבסקי 30 עובדים
קורה 60*45+25
הזזה
עור שחור
משרד מייסדים
קורה 35/65+25
קורת קשר 50/107
קורת קשר 50/127
אינס.
מ.א.
חשמל
אוורור
22/70
חשמל מרכזי שולחן
שולחן 140*520 8 עובדים
שולחן 140*420 6 עובדים
הפרדה אקוסטית מודולרית
במון H=3.42
גבס H=3.00
שולחן עץ מסיבי 100*280
חדר ישיבות גדול רועי ורשבסקי
ח. סמנ"ל כספים - זוהר
דלת כולל נעילה!
שולחן עבודה במקום שולחן ל4
שרותים 1
שולחן לבן 80*160 4 אנשים
חדר ישיבות אלי אוזן
תא שיחות פרטיות
צוות אלי אוזן 16 עובדים
חדר ישיבות מייסדים והנהלה
בר המתנה
דלפק קבלה
כסאות בר
צוות עתידי תשתיות בלבד
המתנה
אזור לטיפול עתידי או עוד 2 חדרי ישיבות
חדר ישיבות ראשי
שולחן עץ מסיבי 100*400
פאנל בבאים
אזור הסעדה 40 כסאות נמוכים
לוחות שקעים
צוות גזע 48 עובדים
חדר ישיבות
4 אנשים
דלתות הזזה
תא שחות פרטיות
שרותים
מטבחון קפה
100*70
49*31.5
50*70