




4ème étage

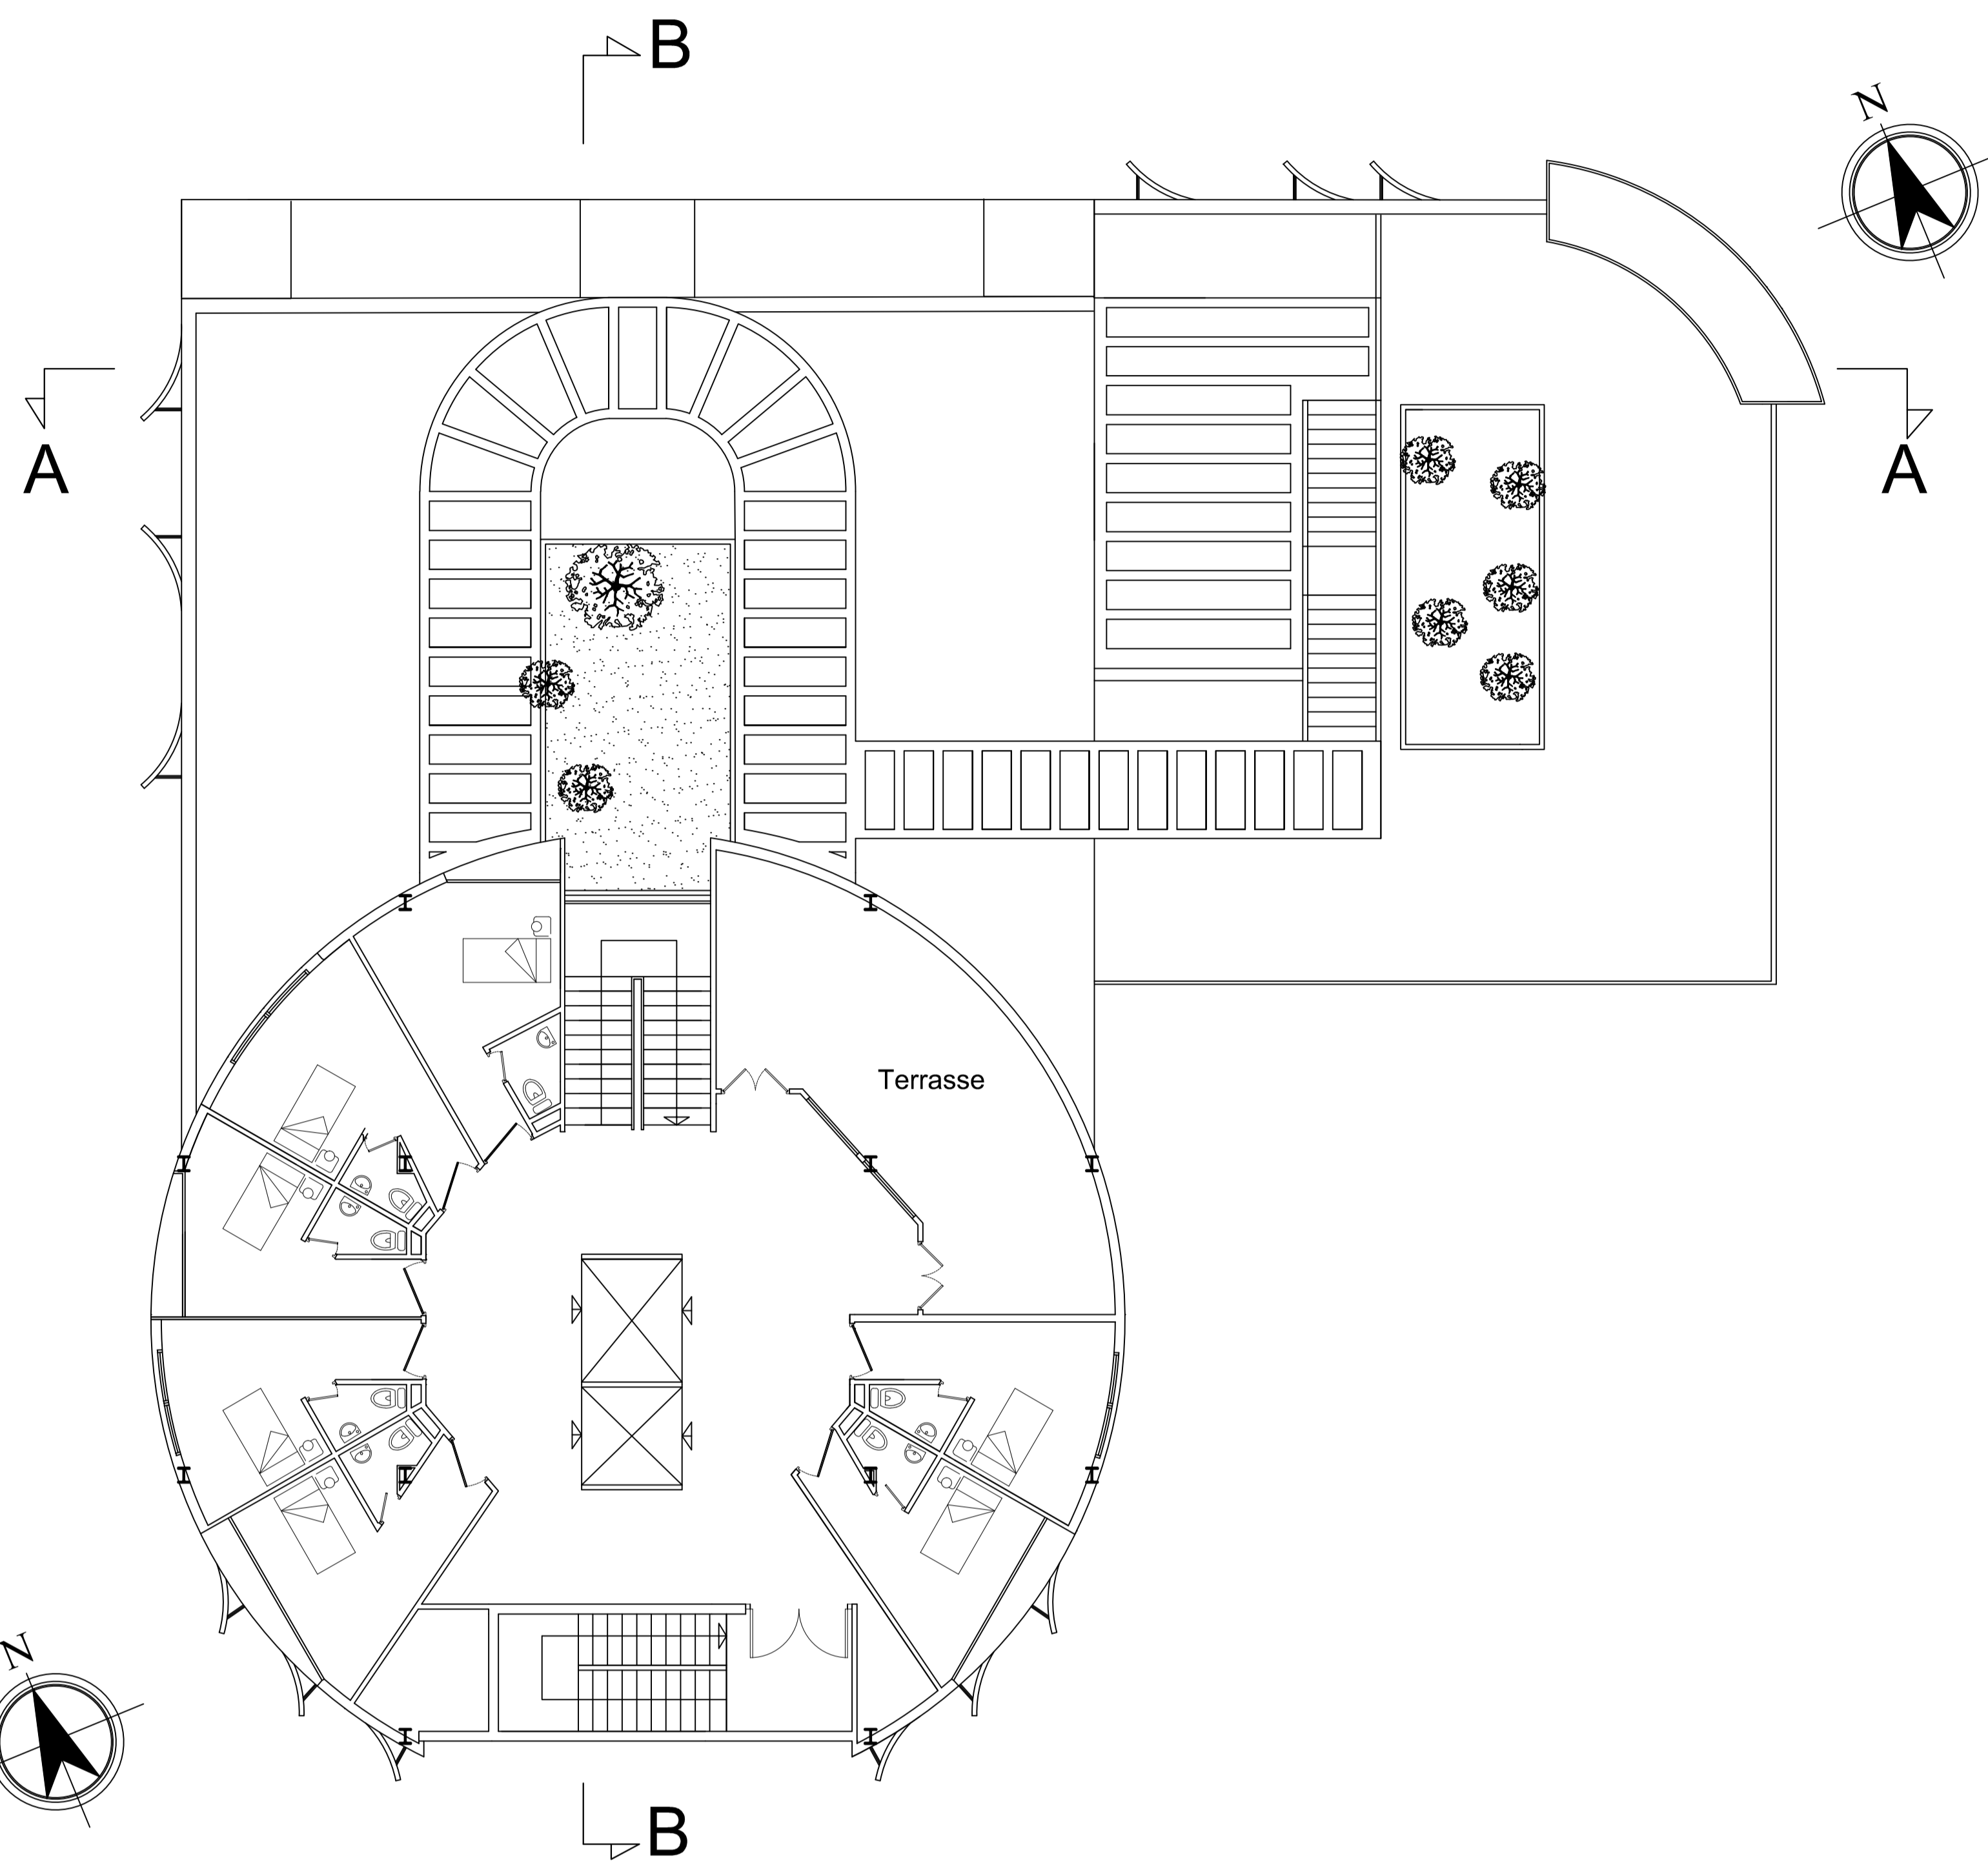

5ème étage

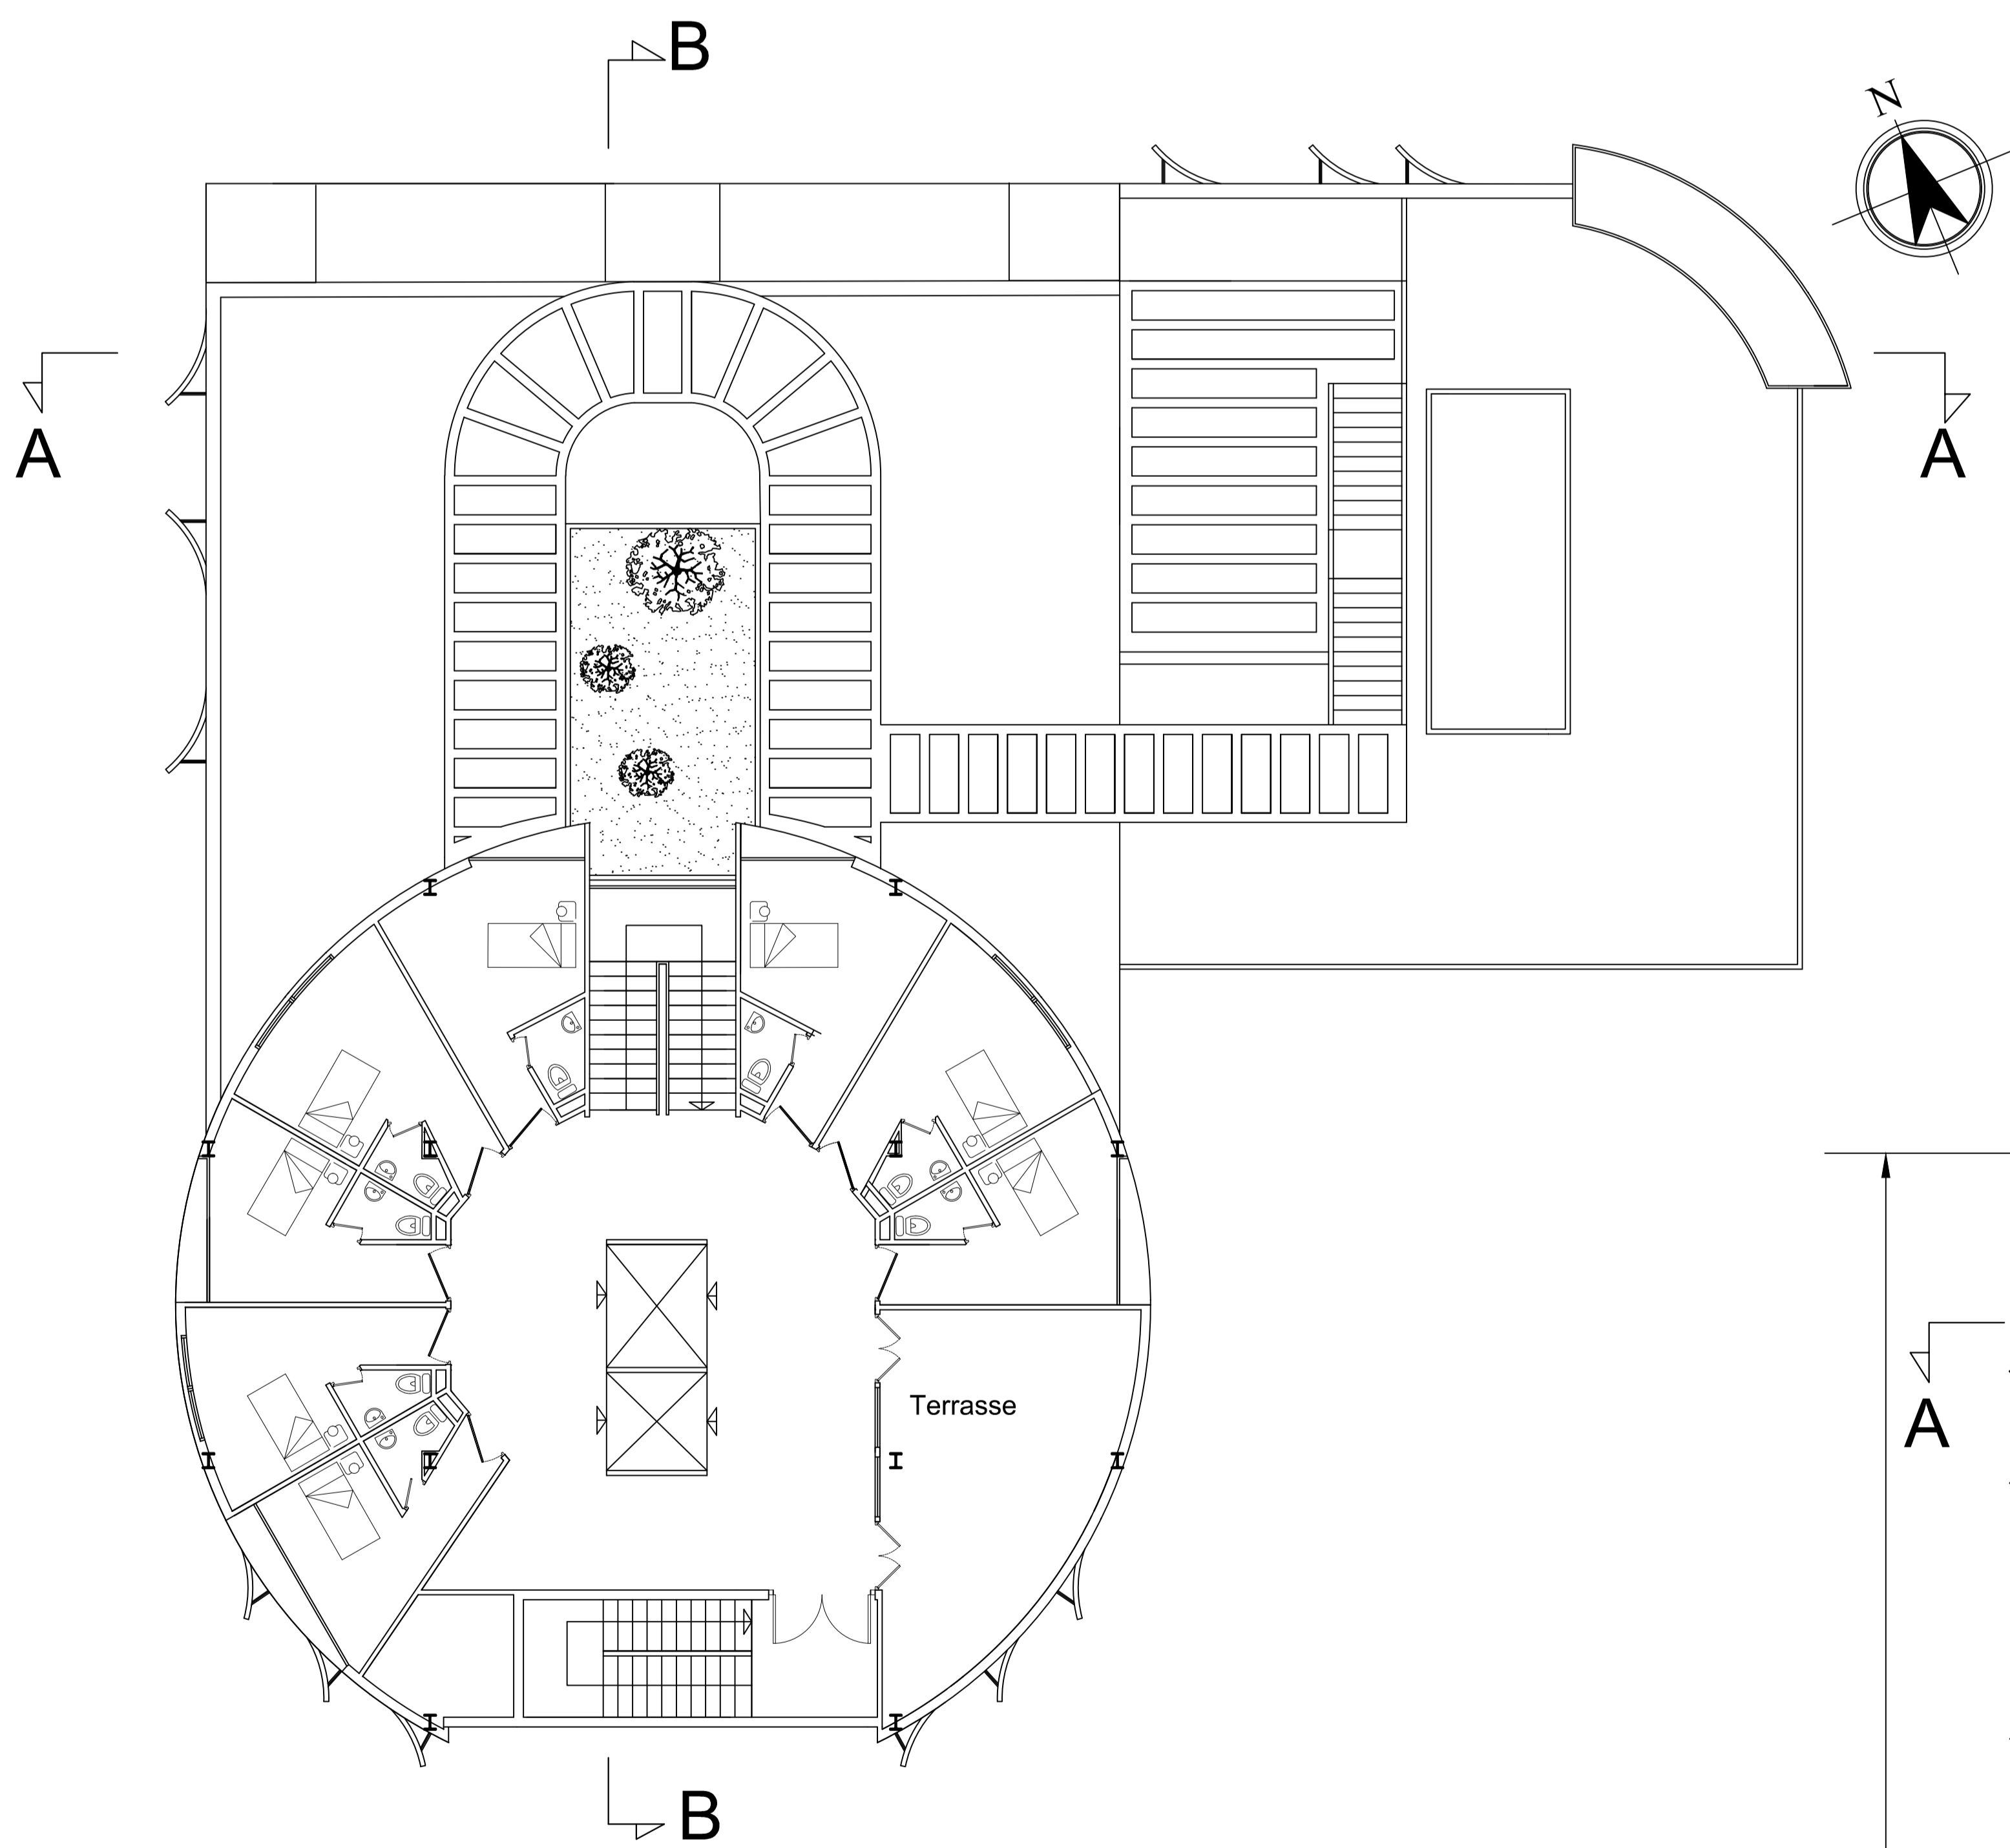

6ème étage

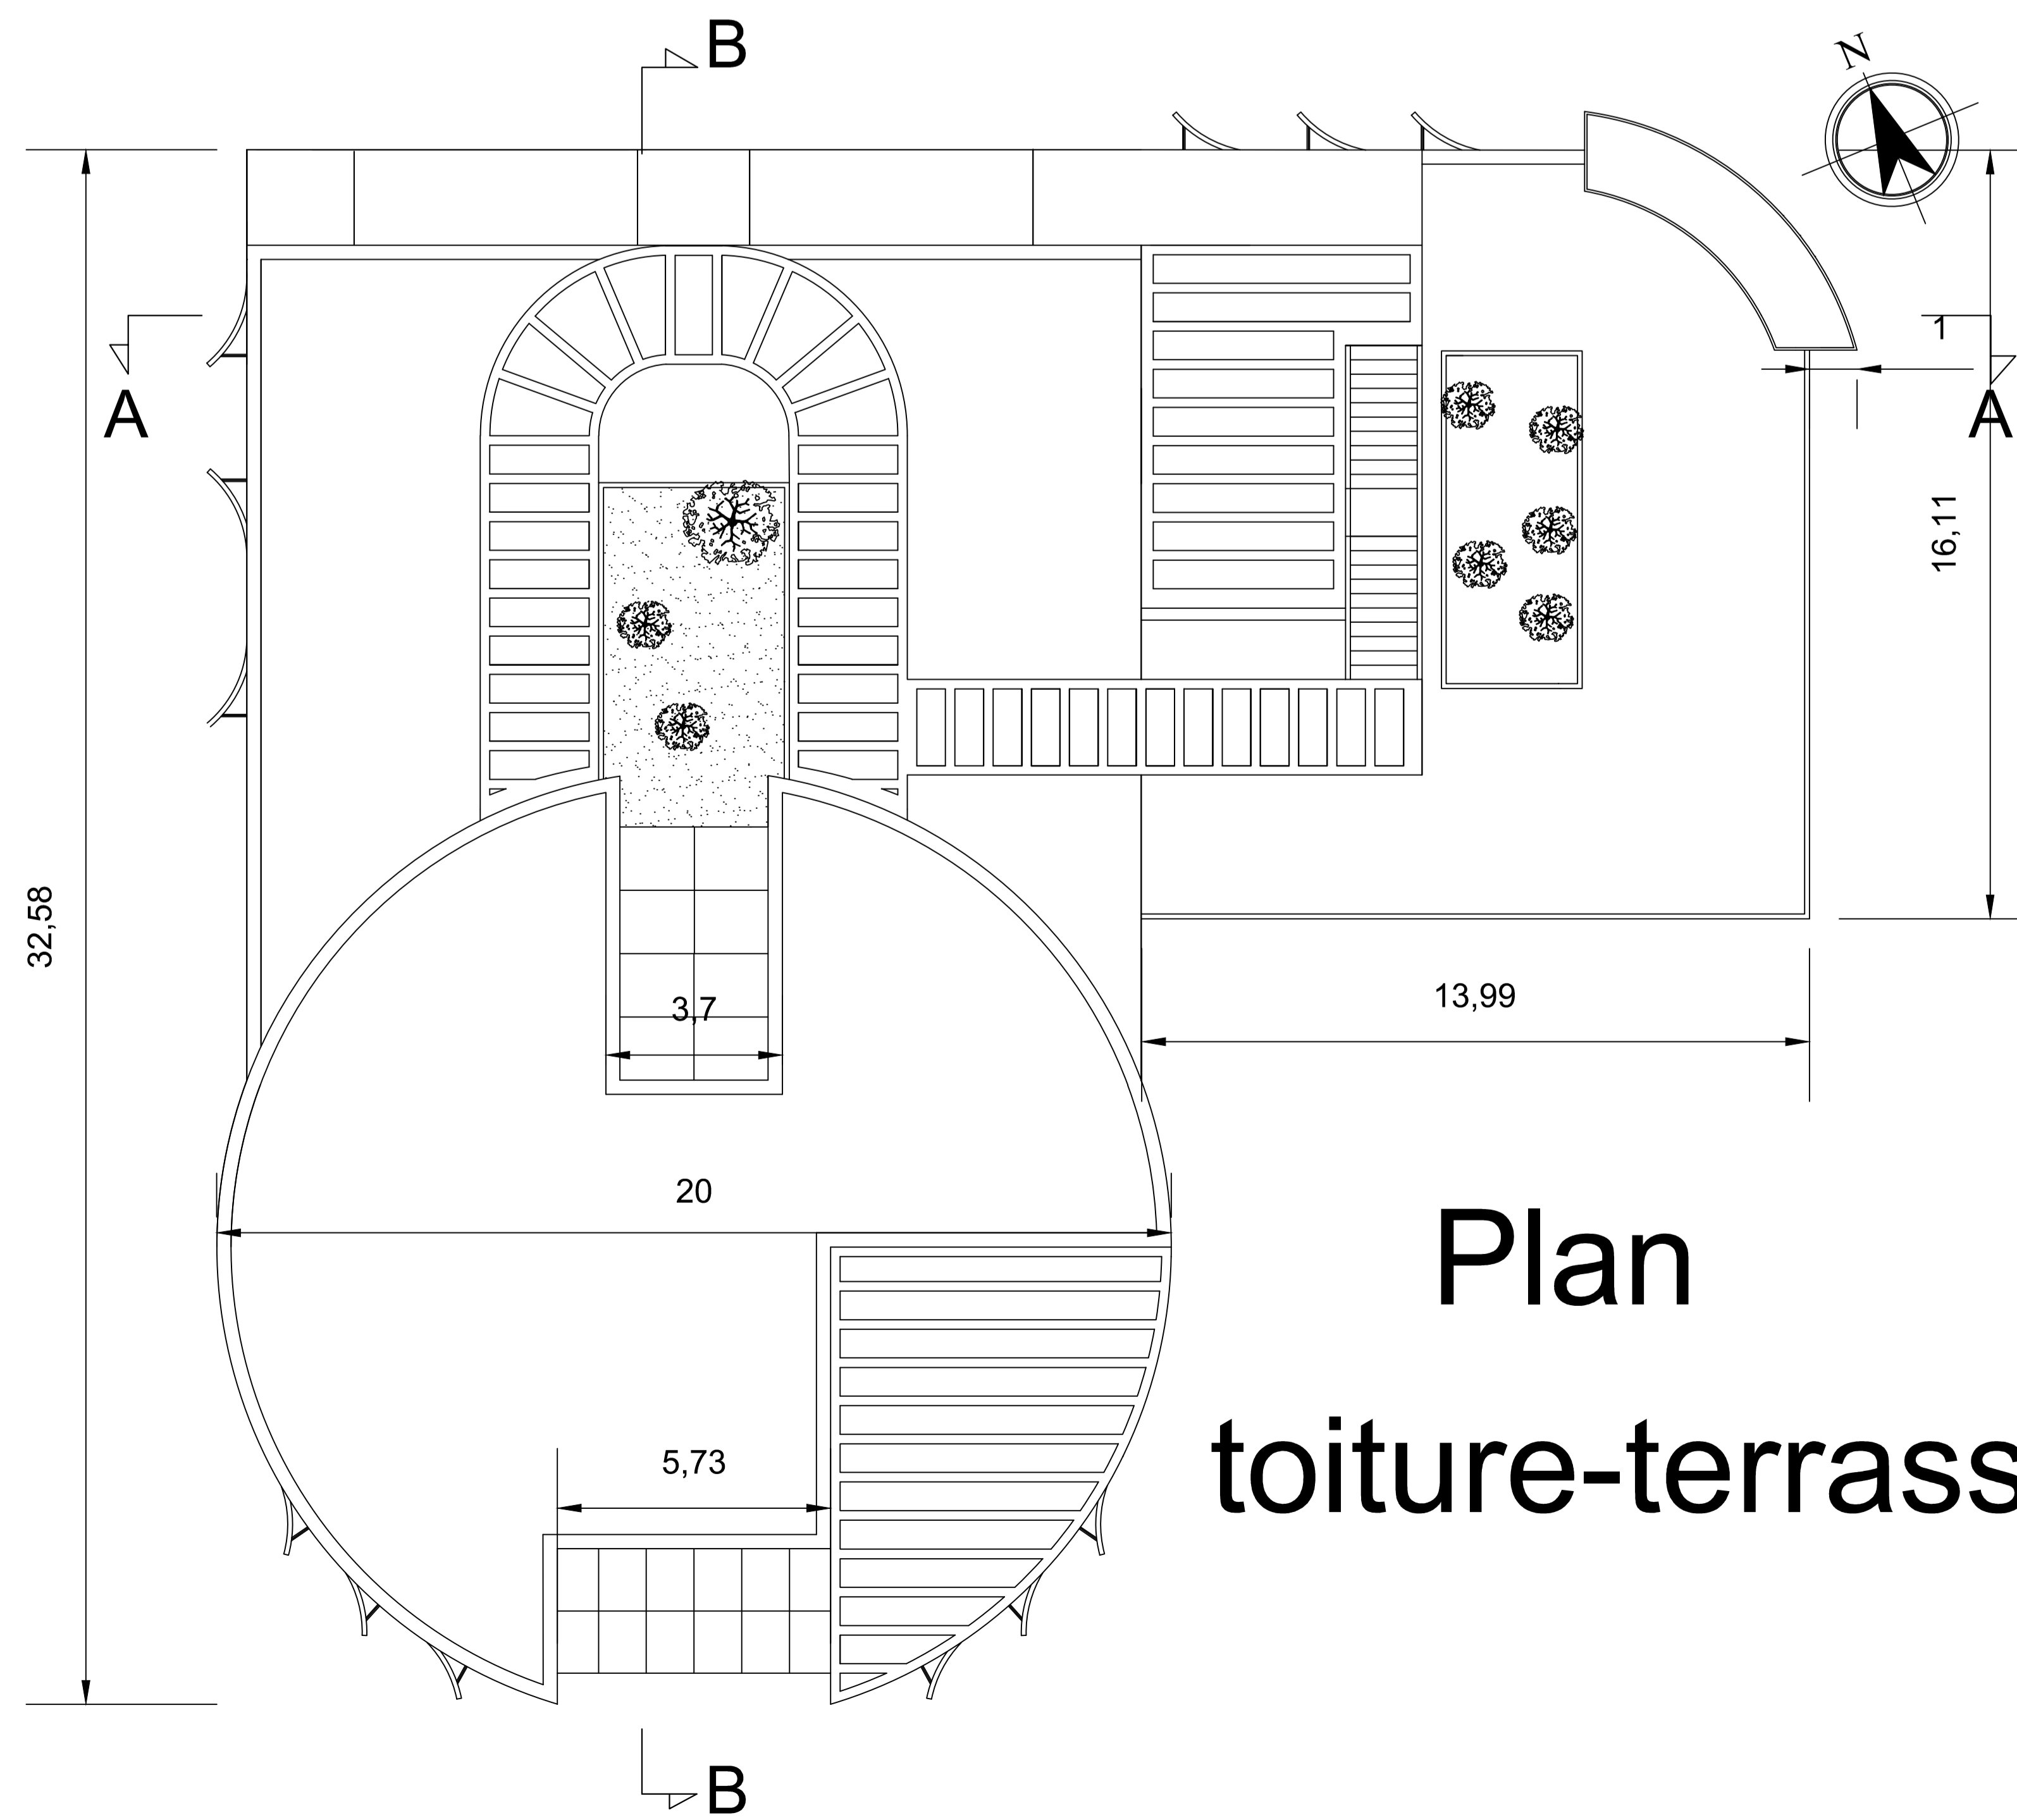

Plan
toiture-terrasse