


particolare sezione parapetto terrazzo

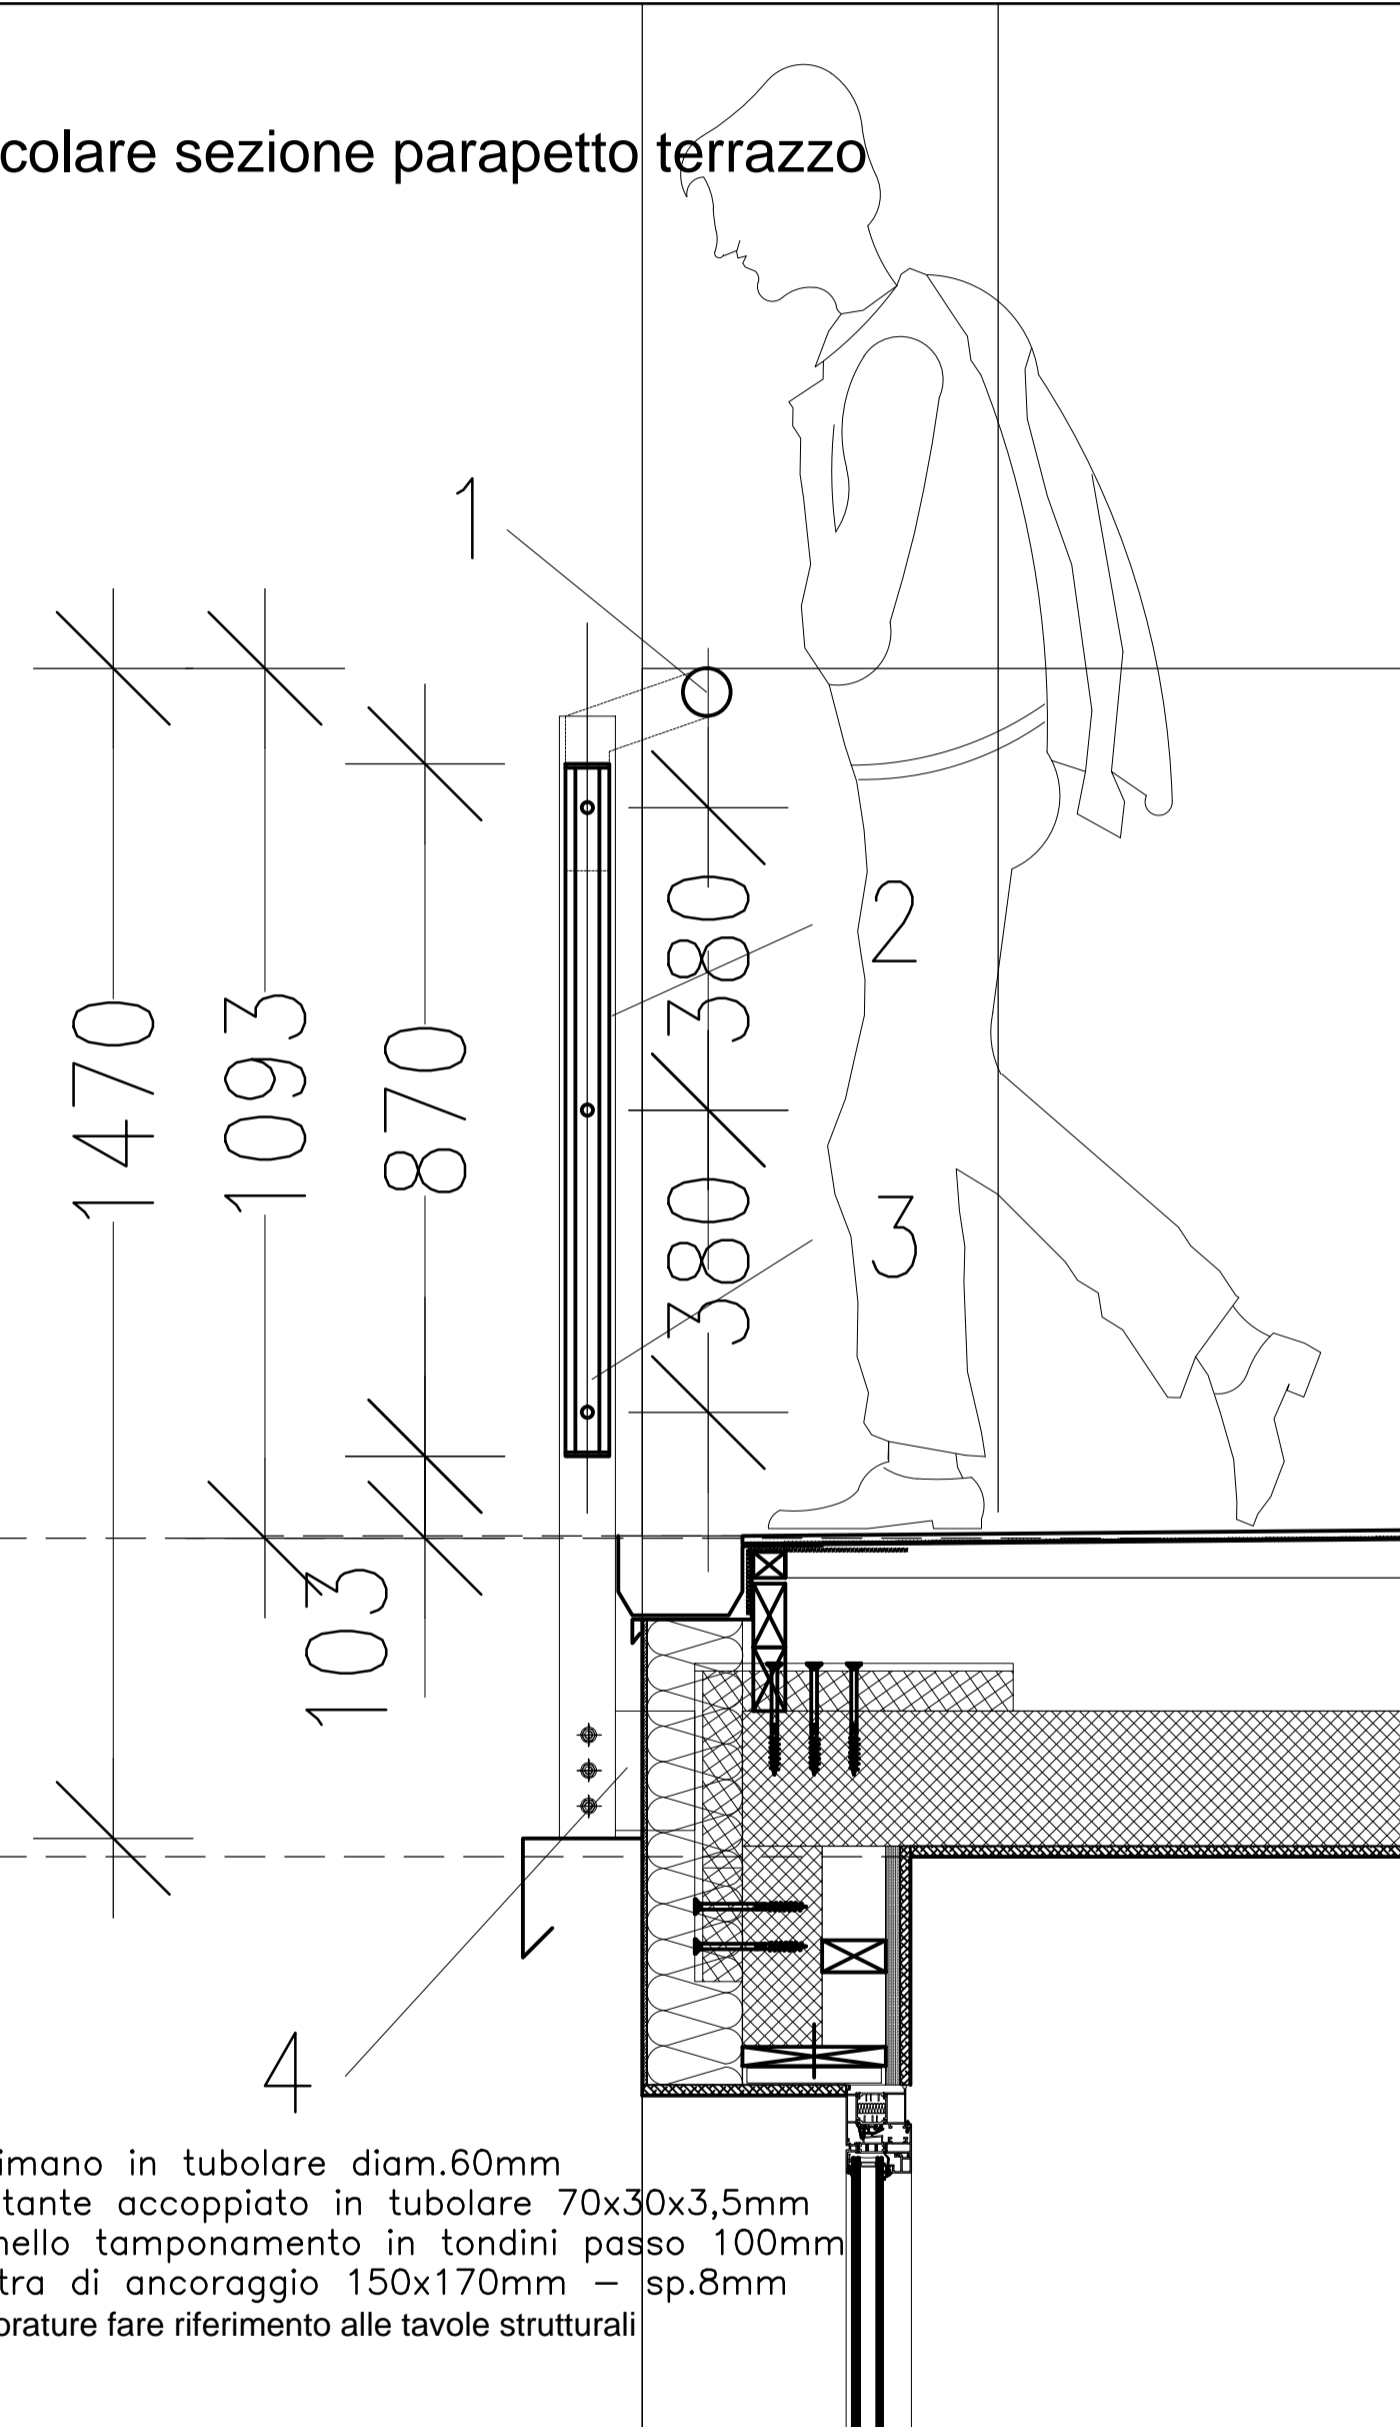

- 1-corrimano in tubolare diam.60mm
 - 2-montante accoppiato in tubolare 70x30x3,5mm
 - 3-pannello tamponamento in tondini passo 100mm
 - 4-piastra di ancoraggio 150x170mm - sp.8mm
- * per le forature fare riferimento alle tavole strutturali

