




0 5 10
Escala gráfica .- E:1/200

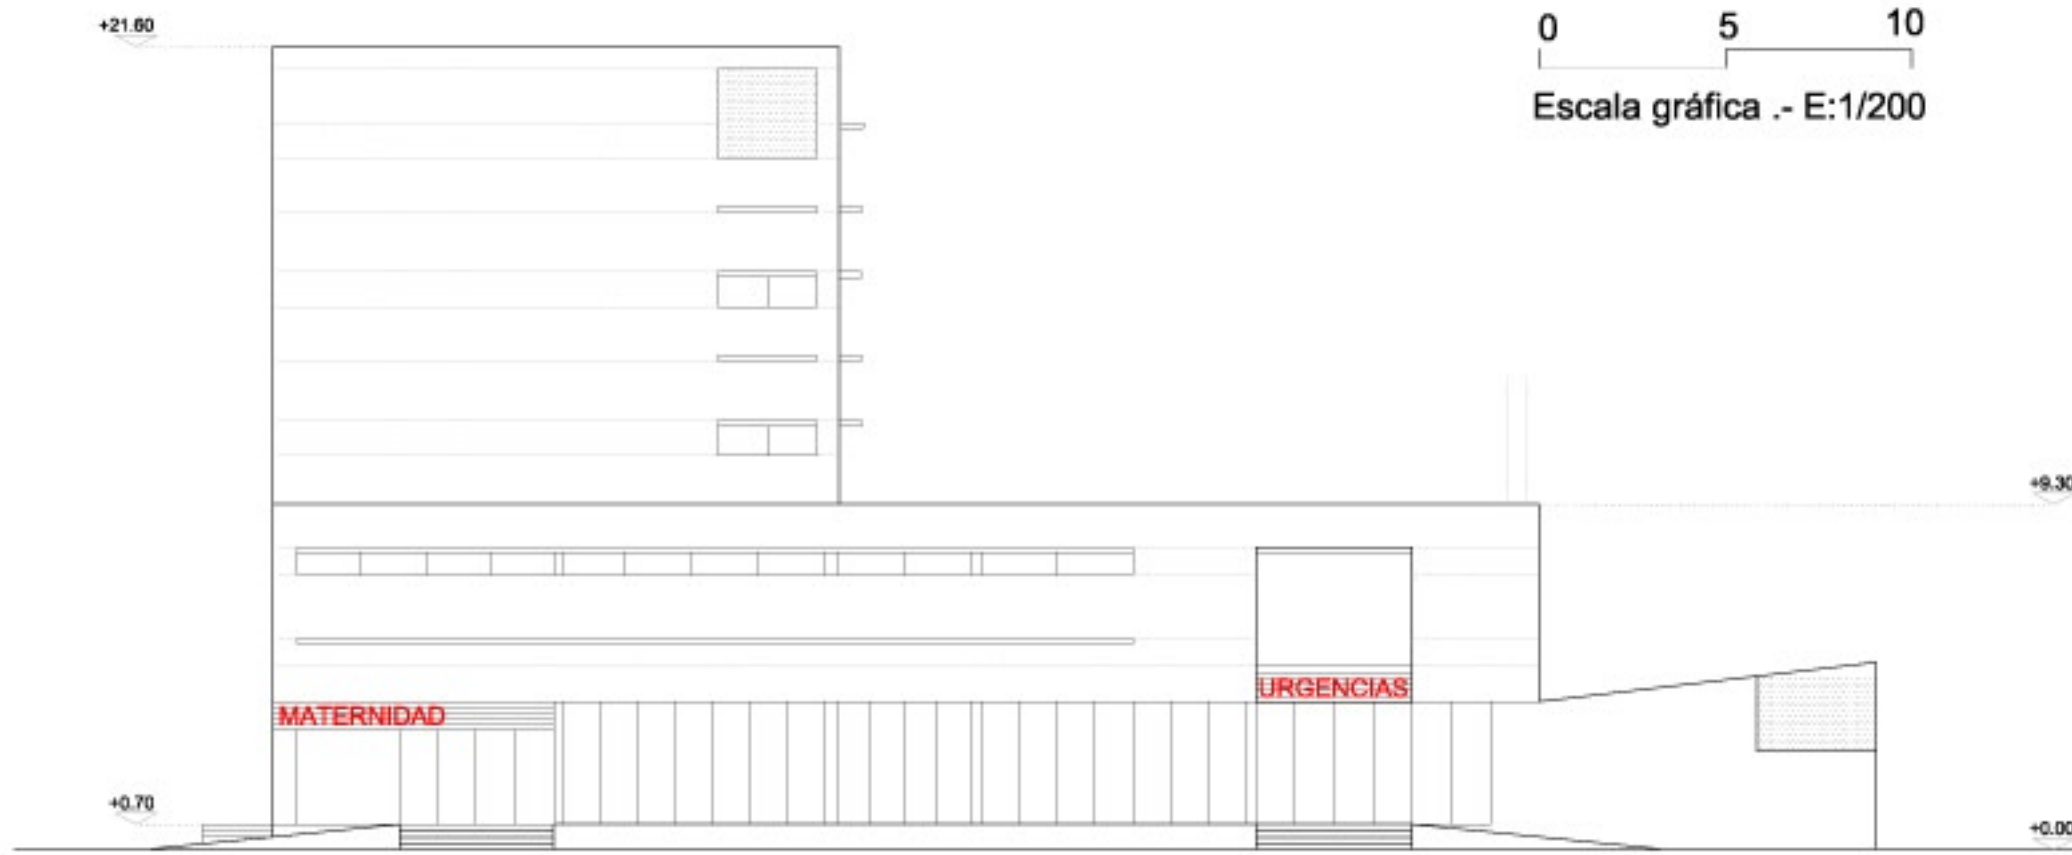

ALZADO OESTE

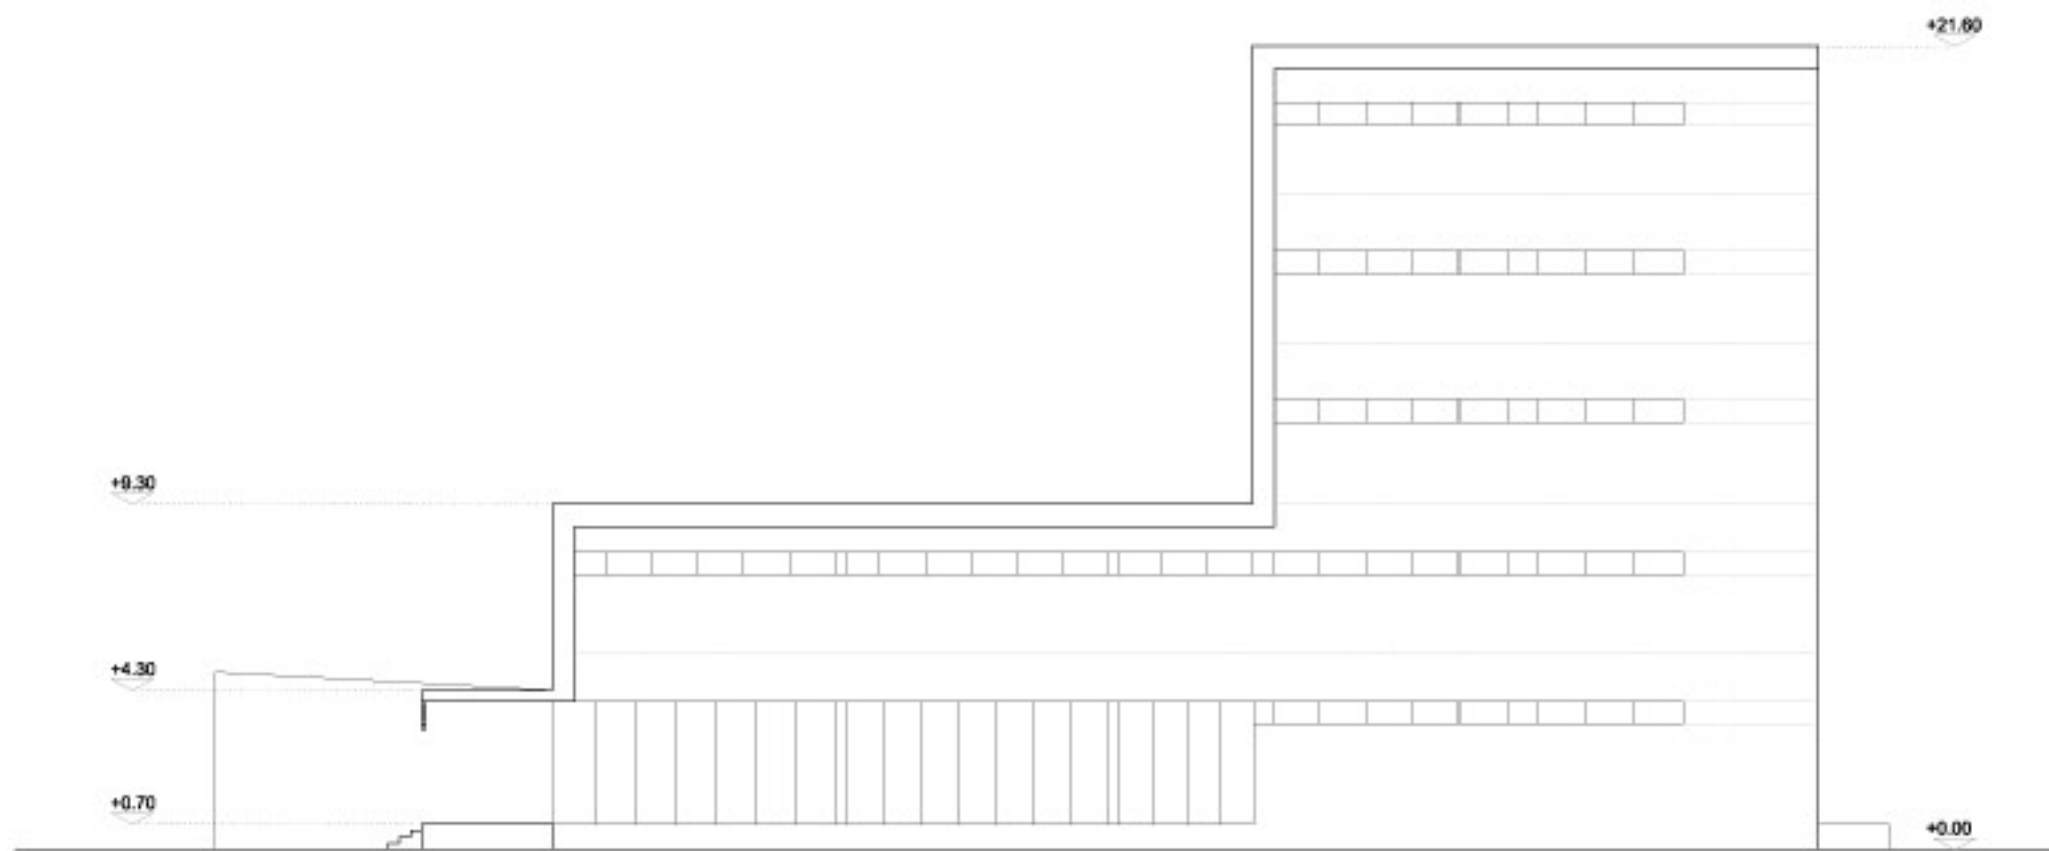

ALZADO ESTE

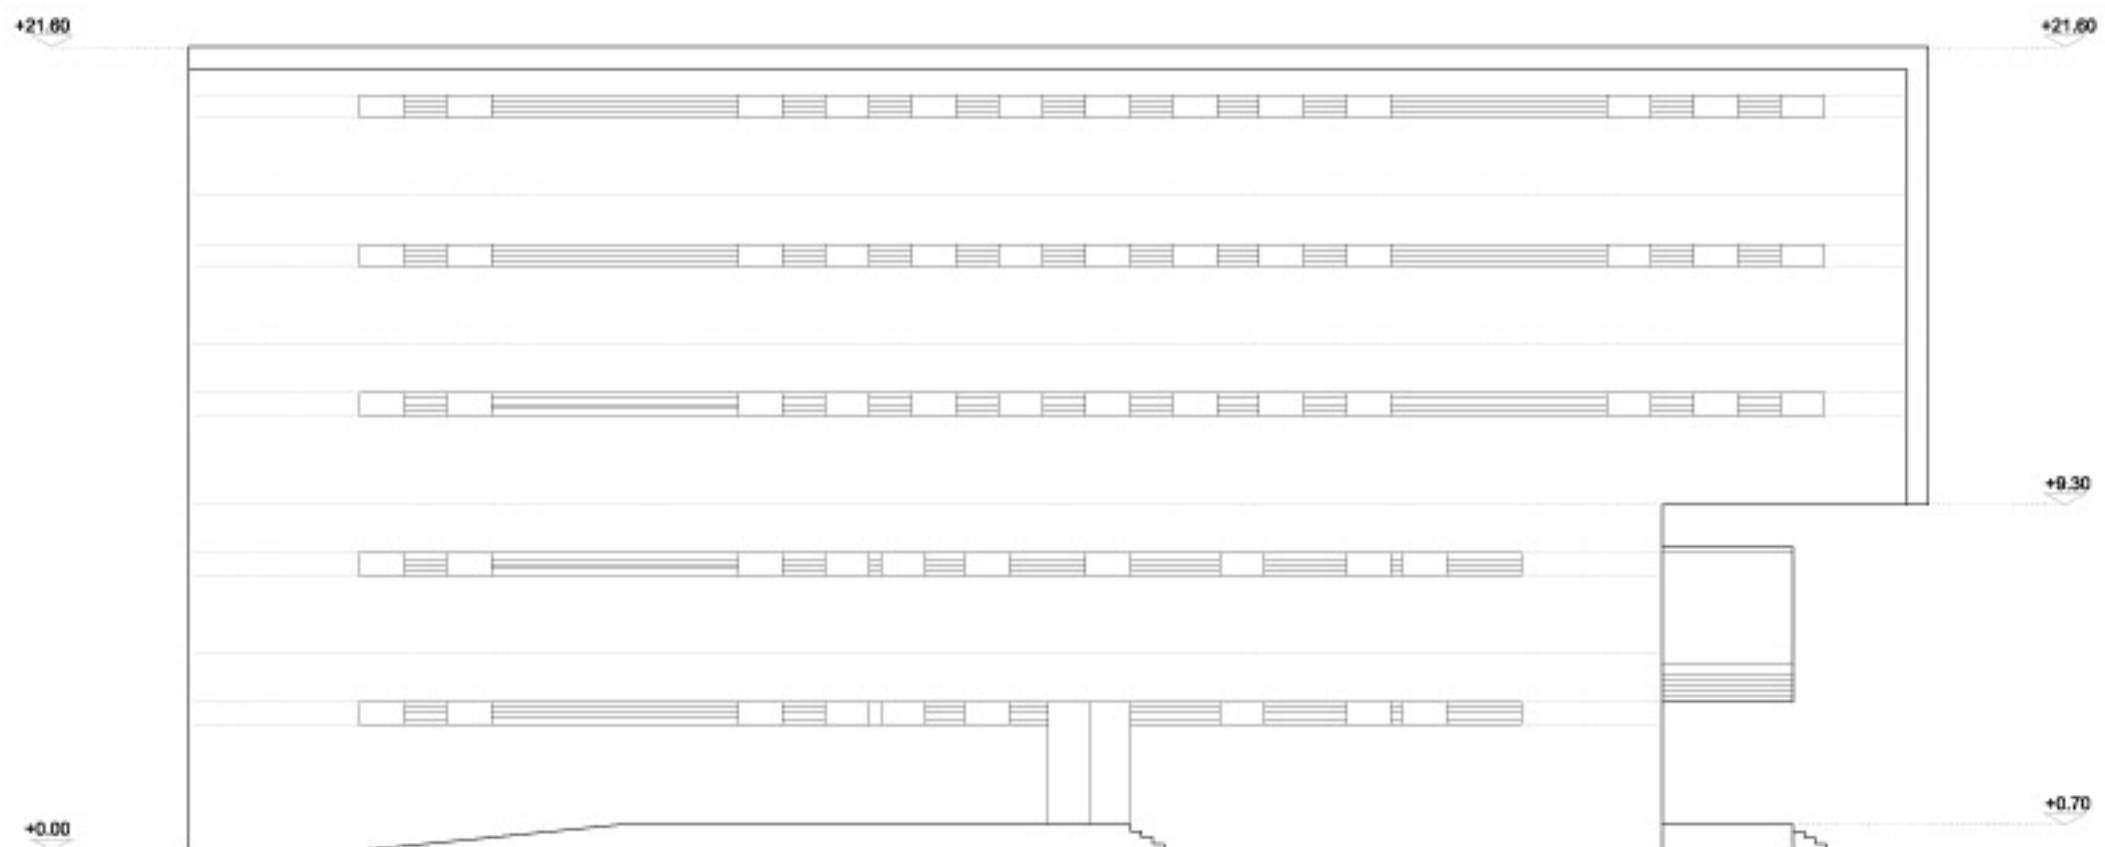

ALZADO NORTE