




PROSPETTO FRONTALE

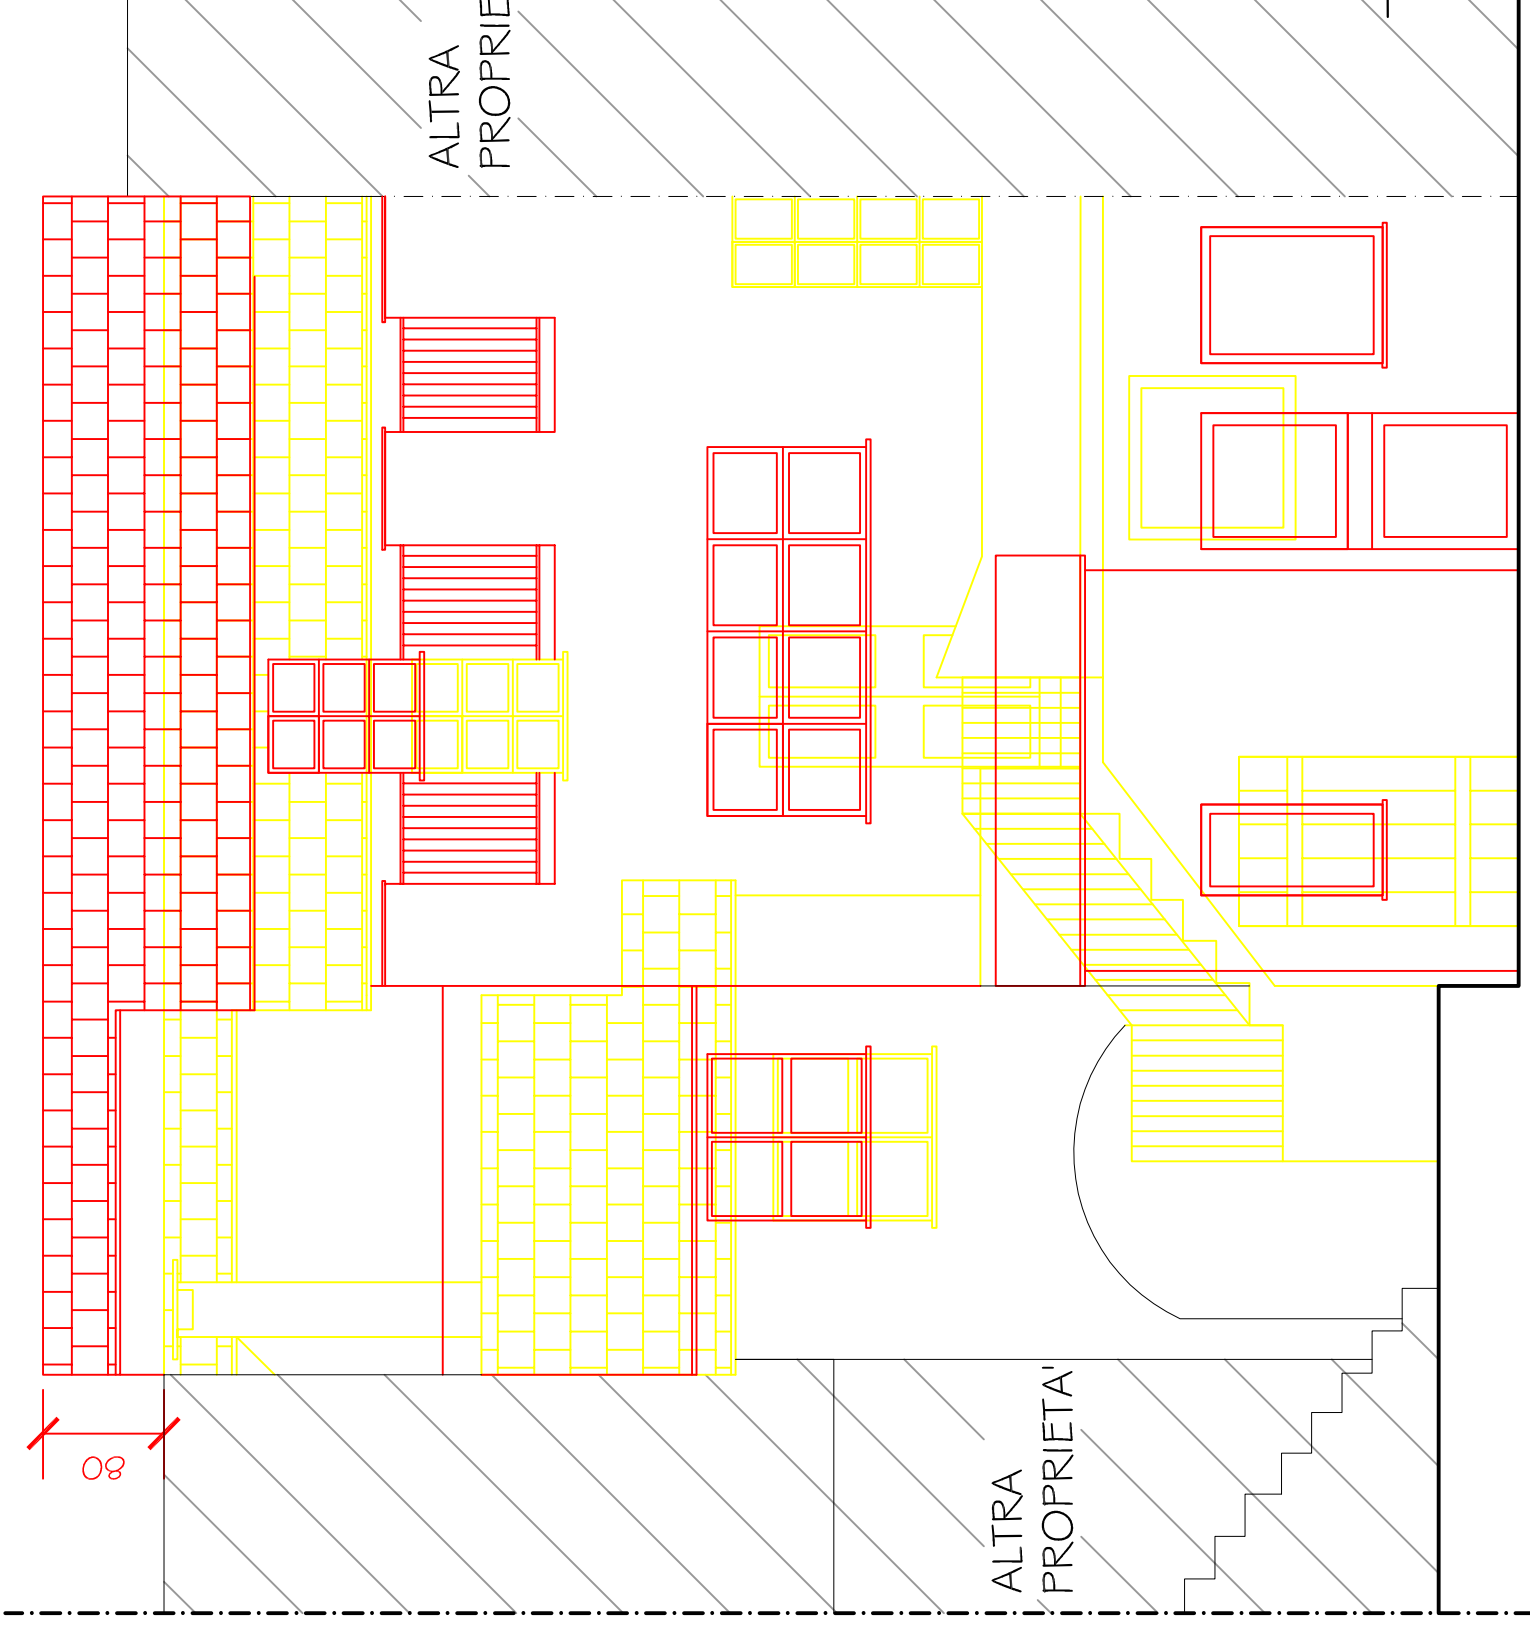


PROSPETTO DEL RETRO

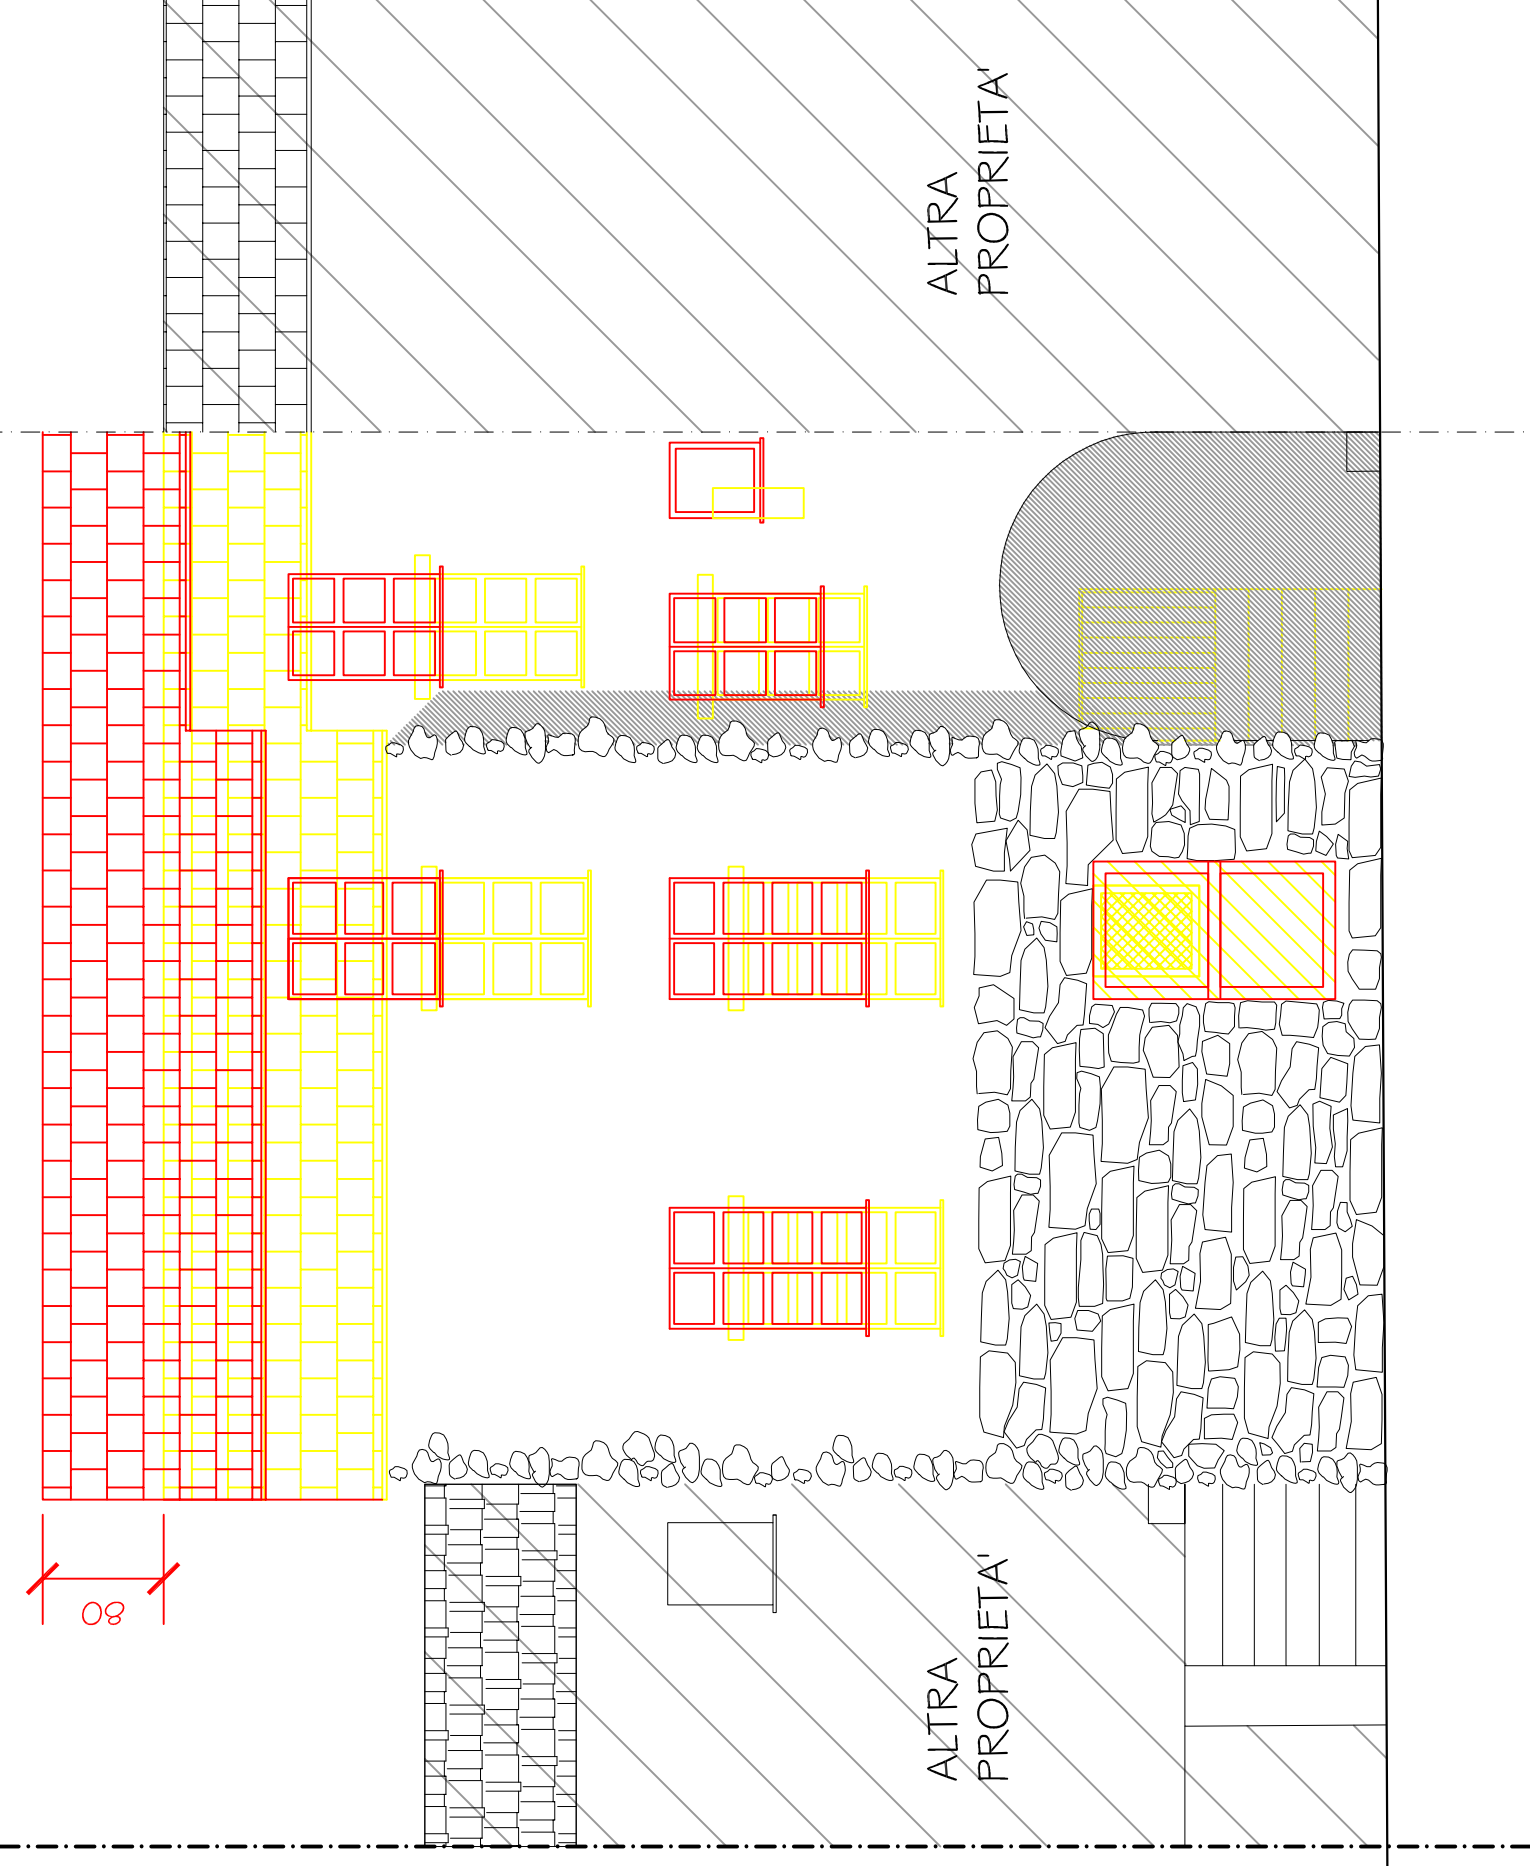


SEZIONE TRASVERSALE A-A

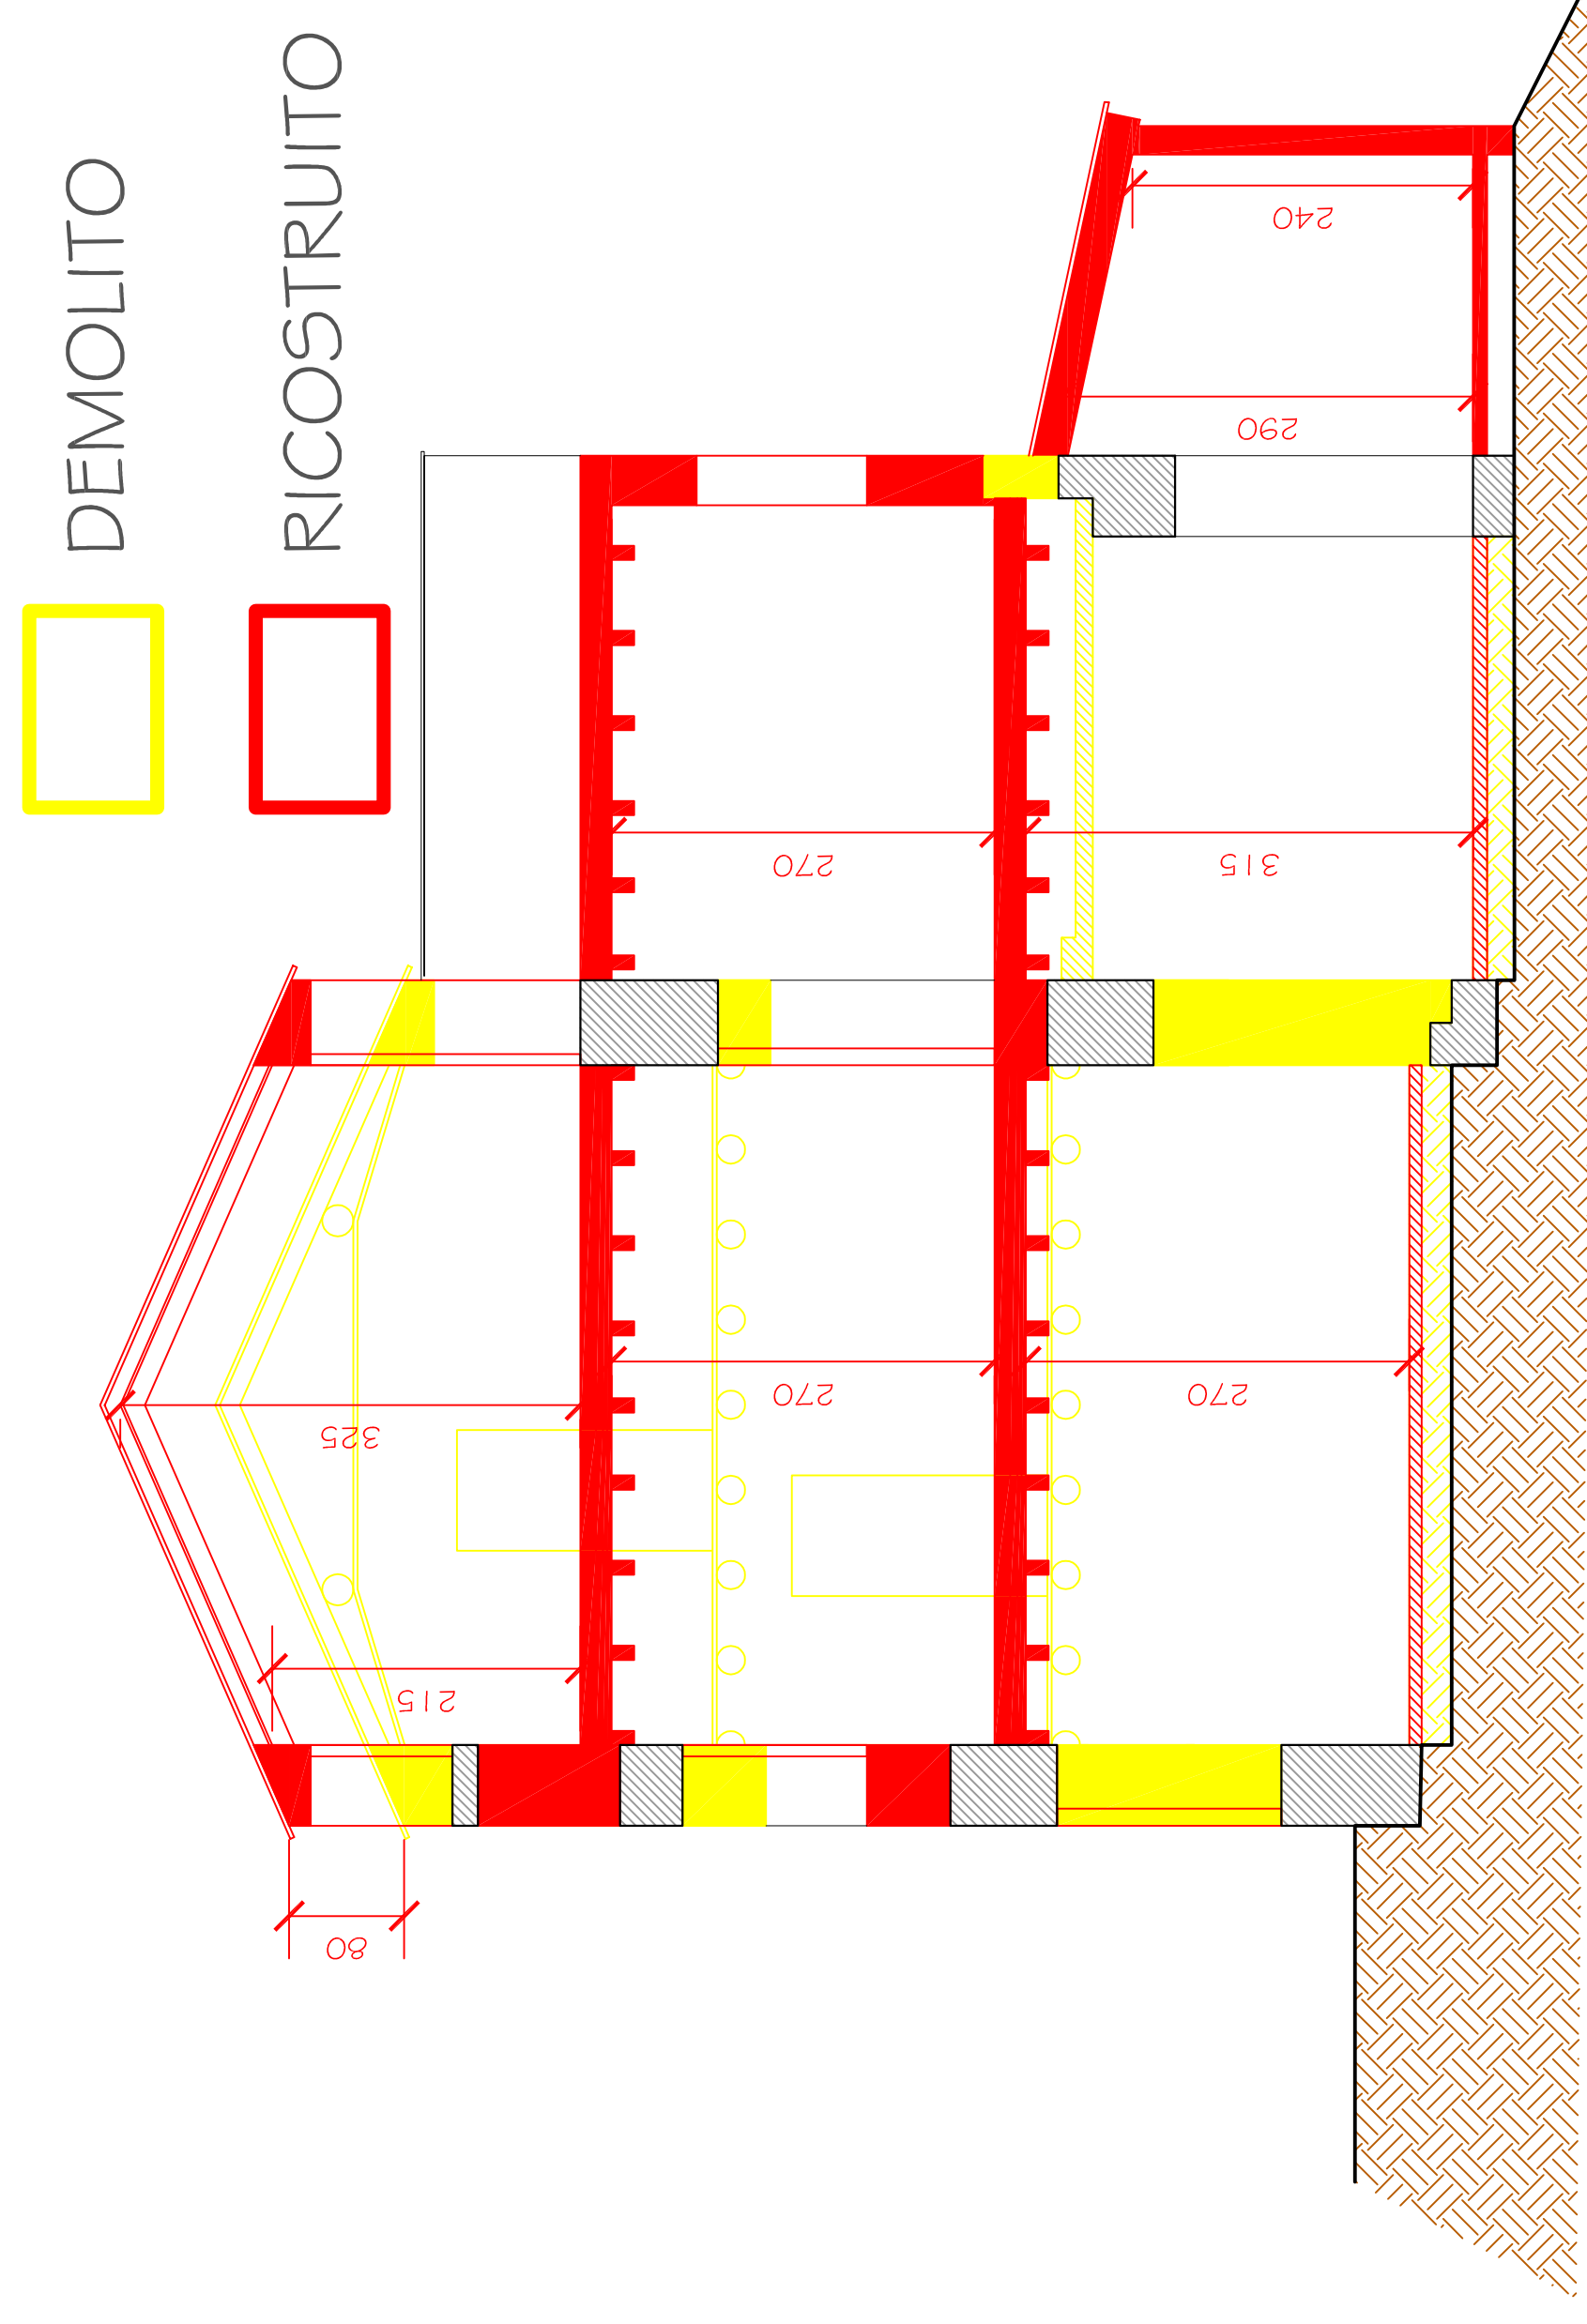

SEZIONE LONGITUDINALE B-B

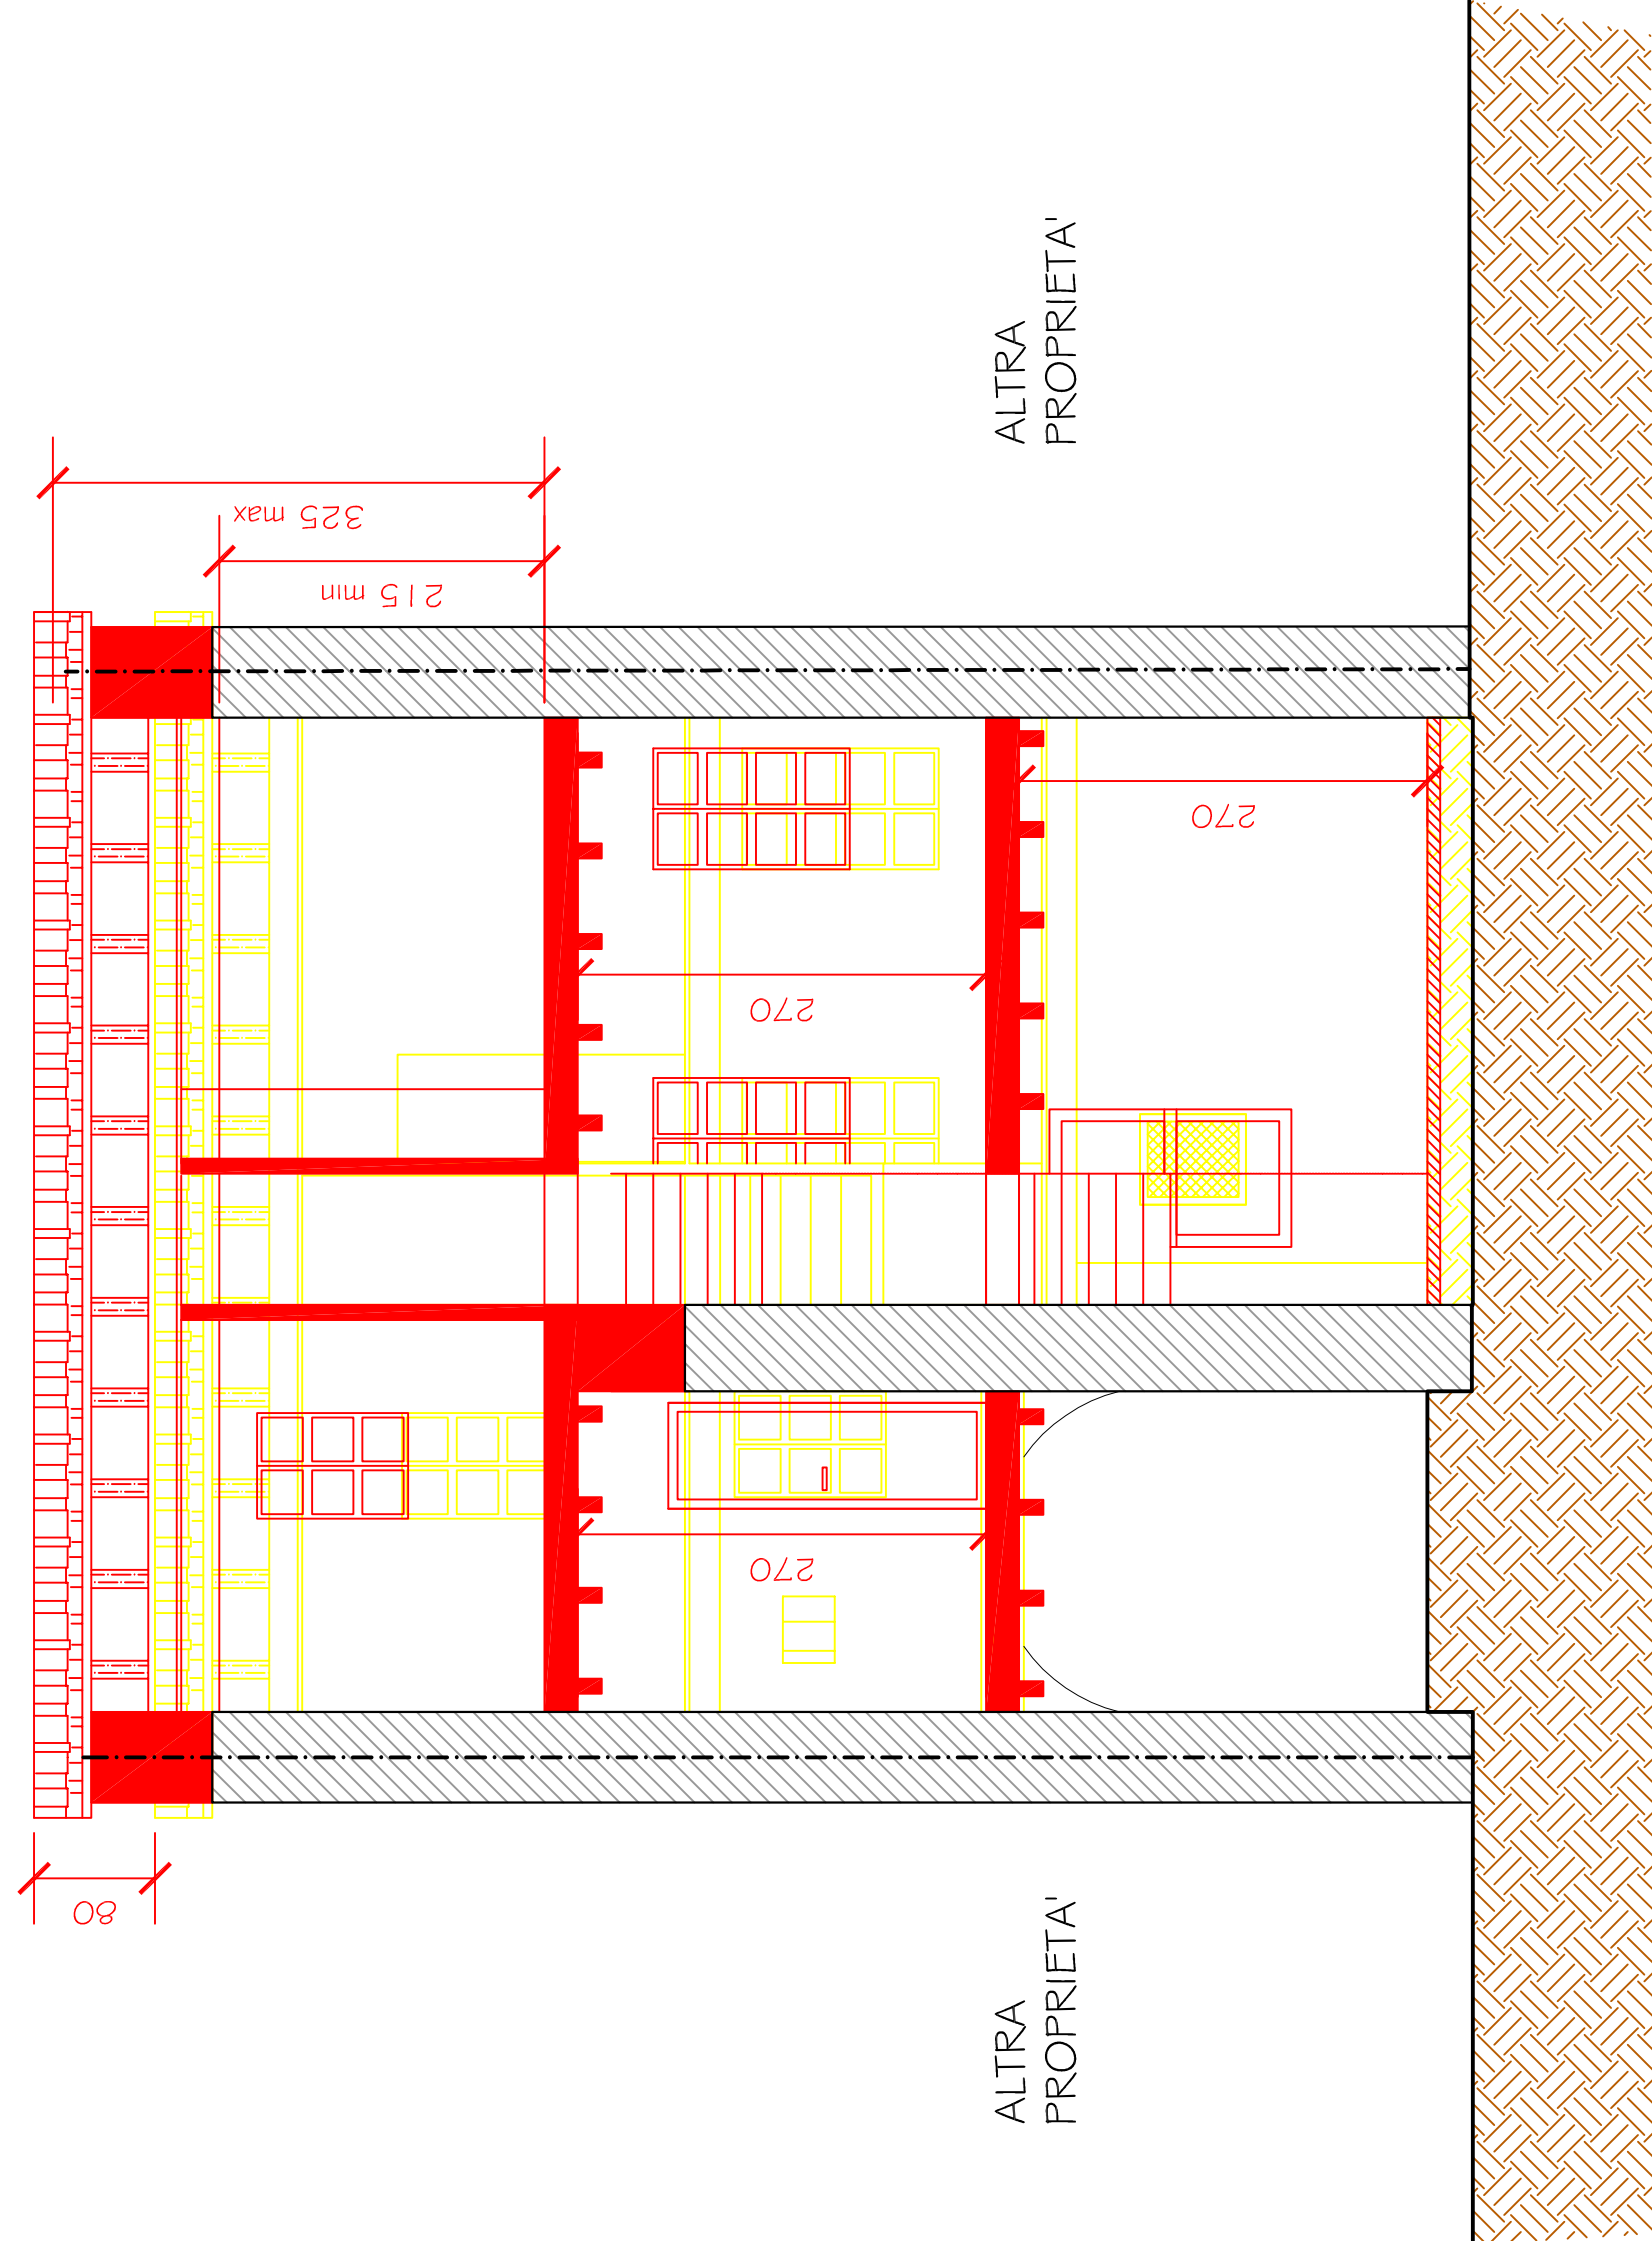

SEZIONE TRASVERSALE C-C

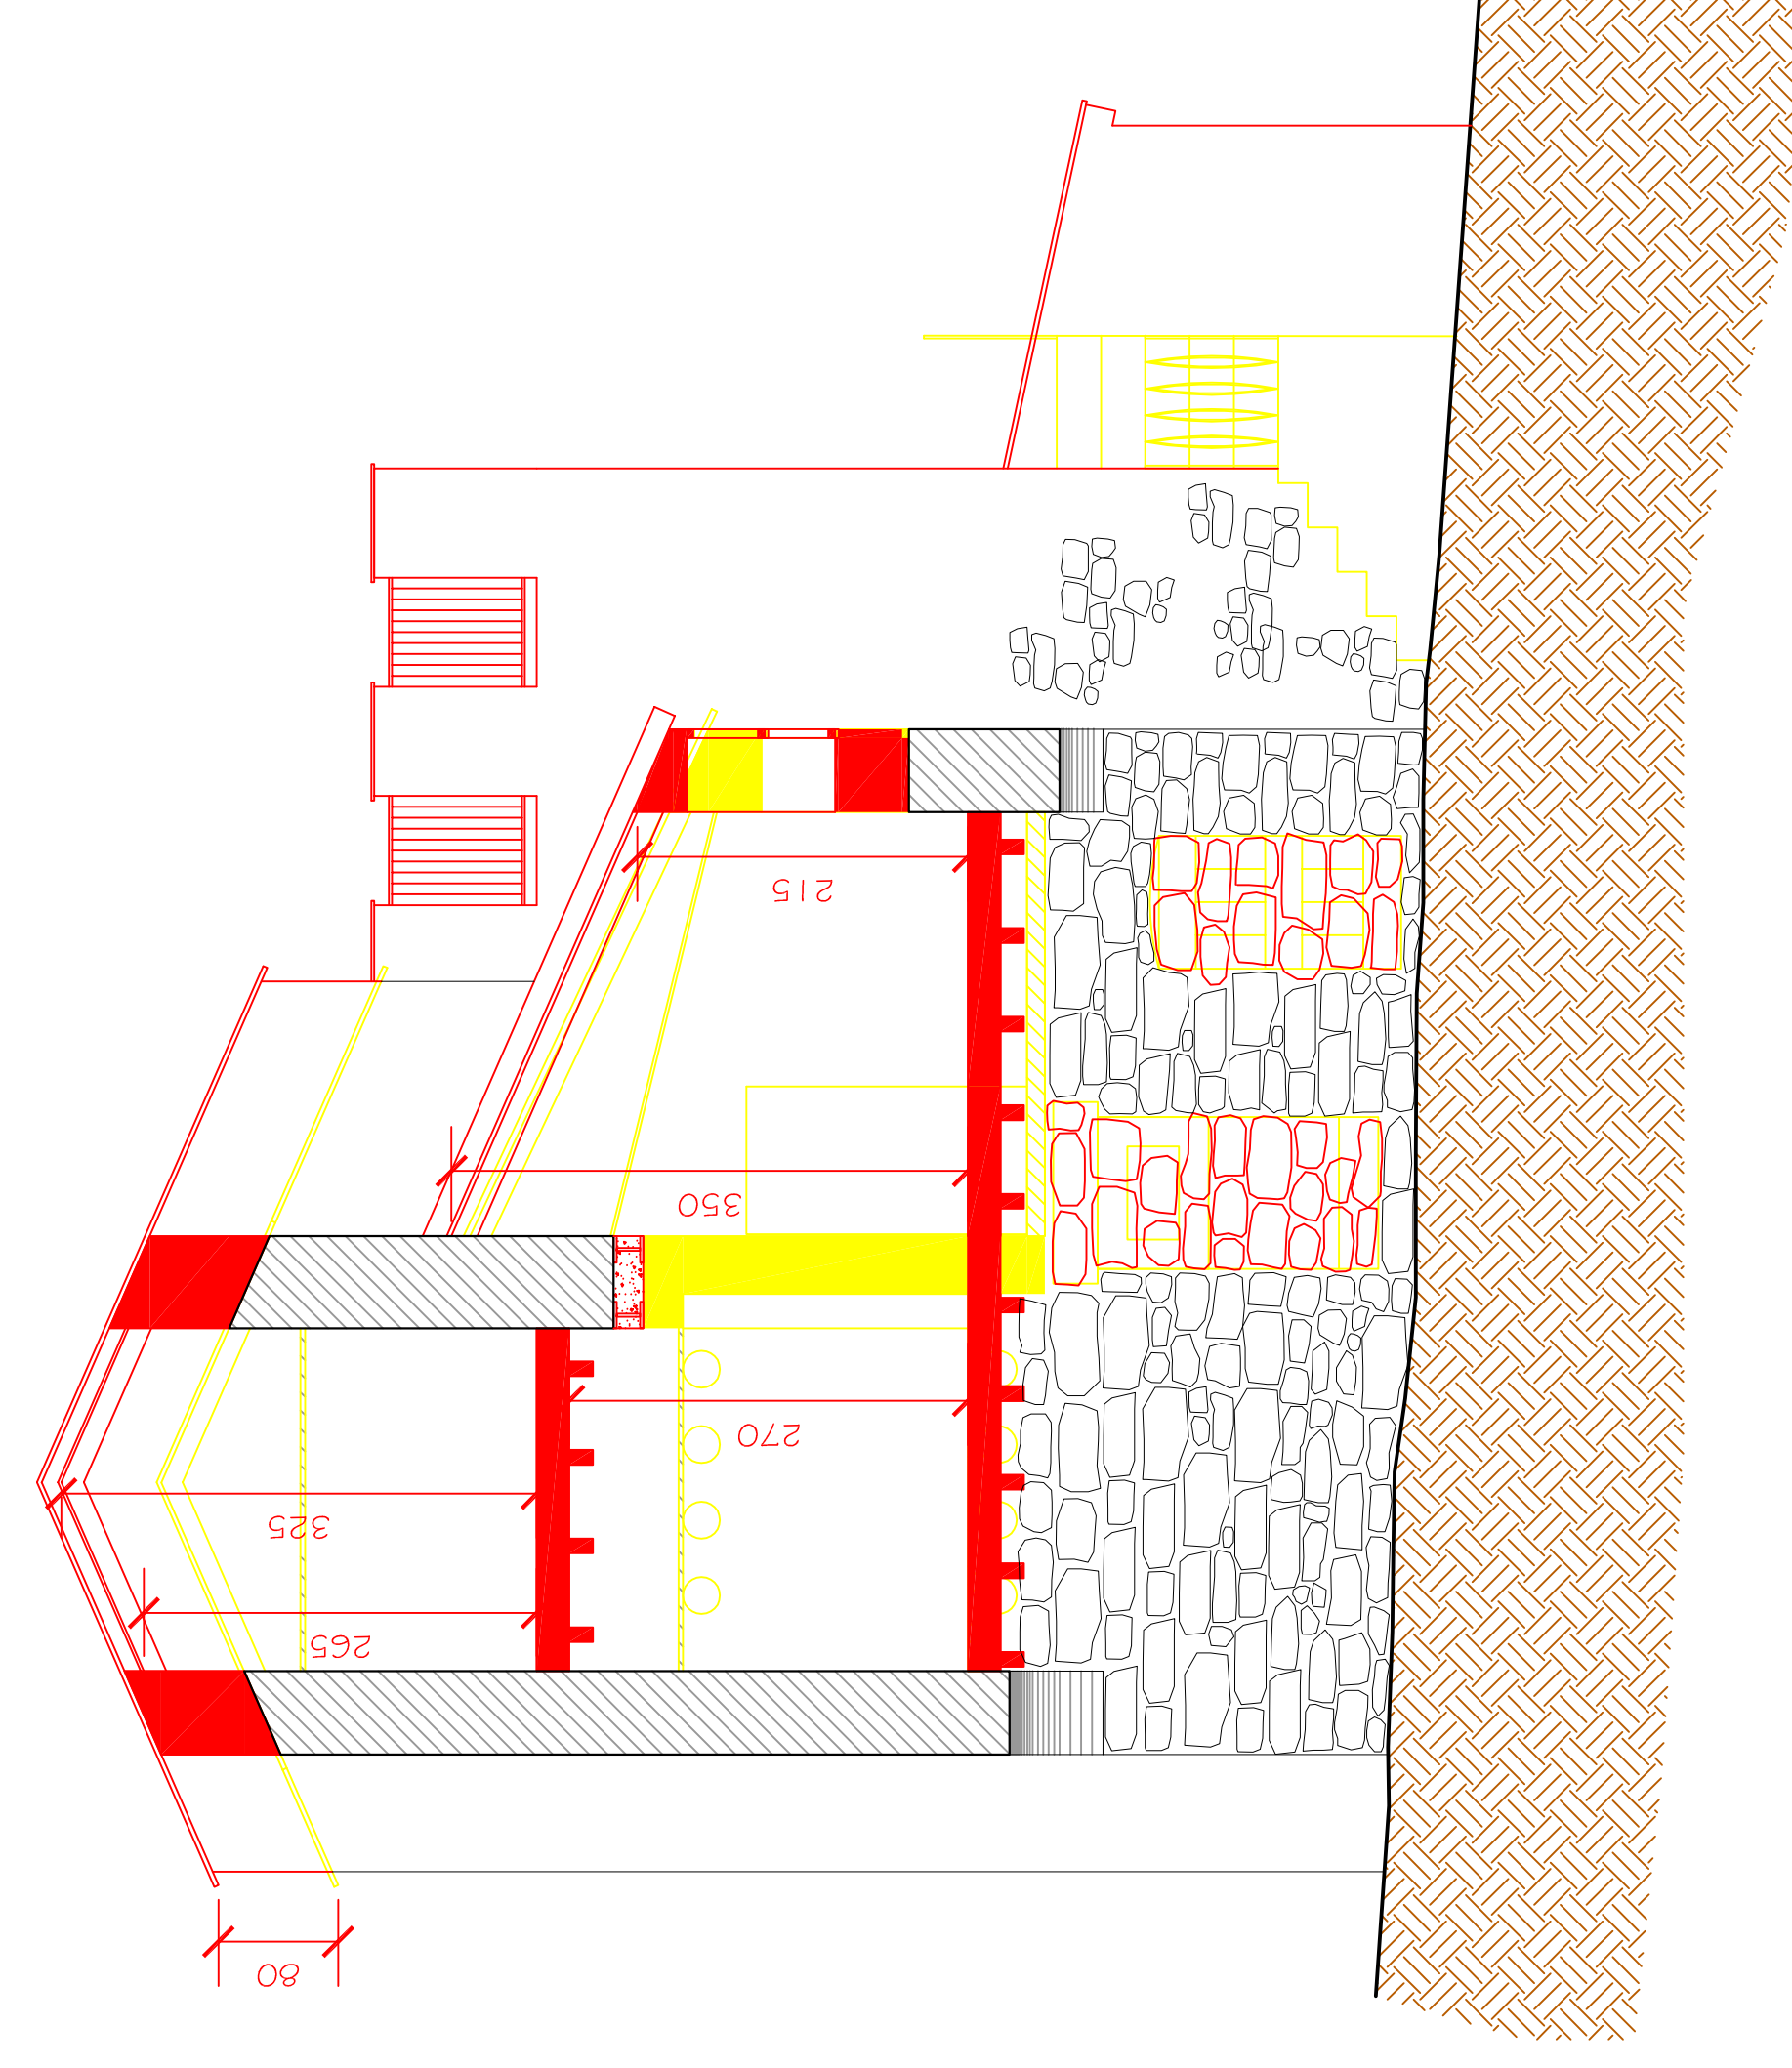

Denuncia di inizio attività

Legge Regionale n°16 giugno 2008

committente
Claudio Ridere
Via Alpi, 10/b
Paderno Dugnano (MI)
Tel. 392.2403937
C.F. 03675060964 P.050W

Progettista
arch. Fabrizio Gambetta
Via Alpi, 10/b
Paderno Dugnano (MI)
Tel. 392.2403937
e-mail fabrizio.gambetta@virgilio.it

collaboratori



oggetto

TAVOLE PROGETTUALI:
PROSPETTI E SEZIONI confronto

elaborato
Tav. 7

data Gennaio 2010

scala | :50

col.	2010-001	descrizione fase	data	aut.	contenuto	stato
rev.1		prospetti e sezioni per autorizzazione			prospetti e sezioni	prospetti e sezioni
