



PLANIMETRIA GENERALE SCALA 1:500

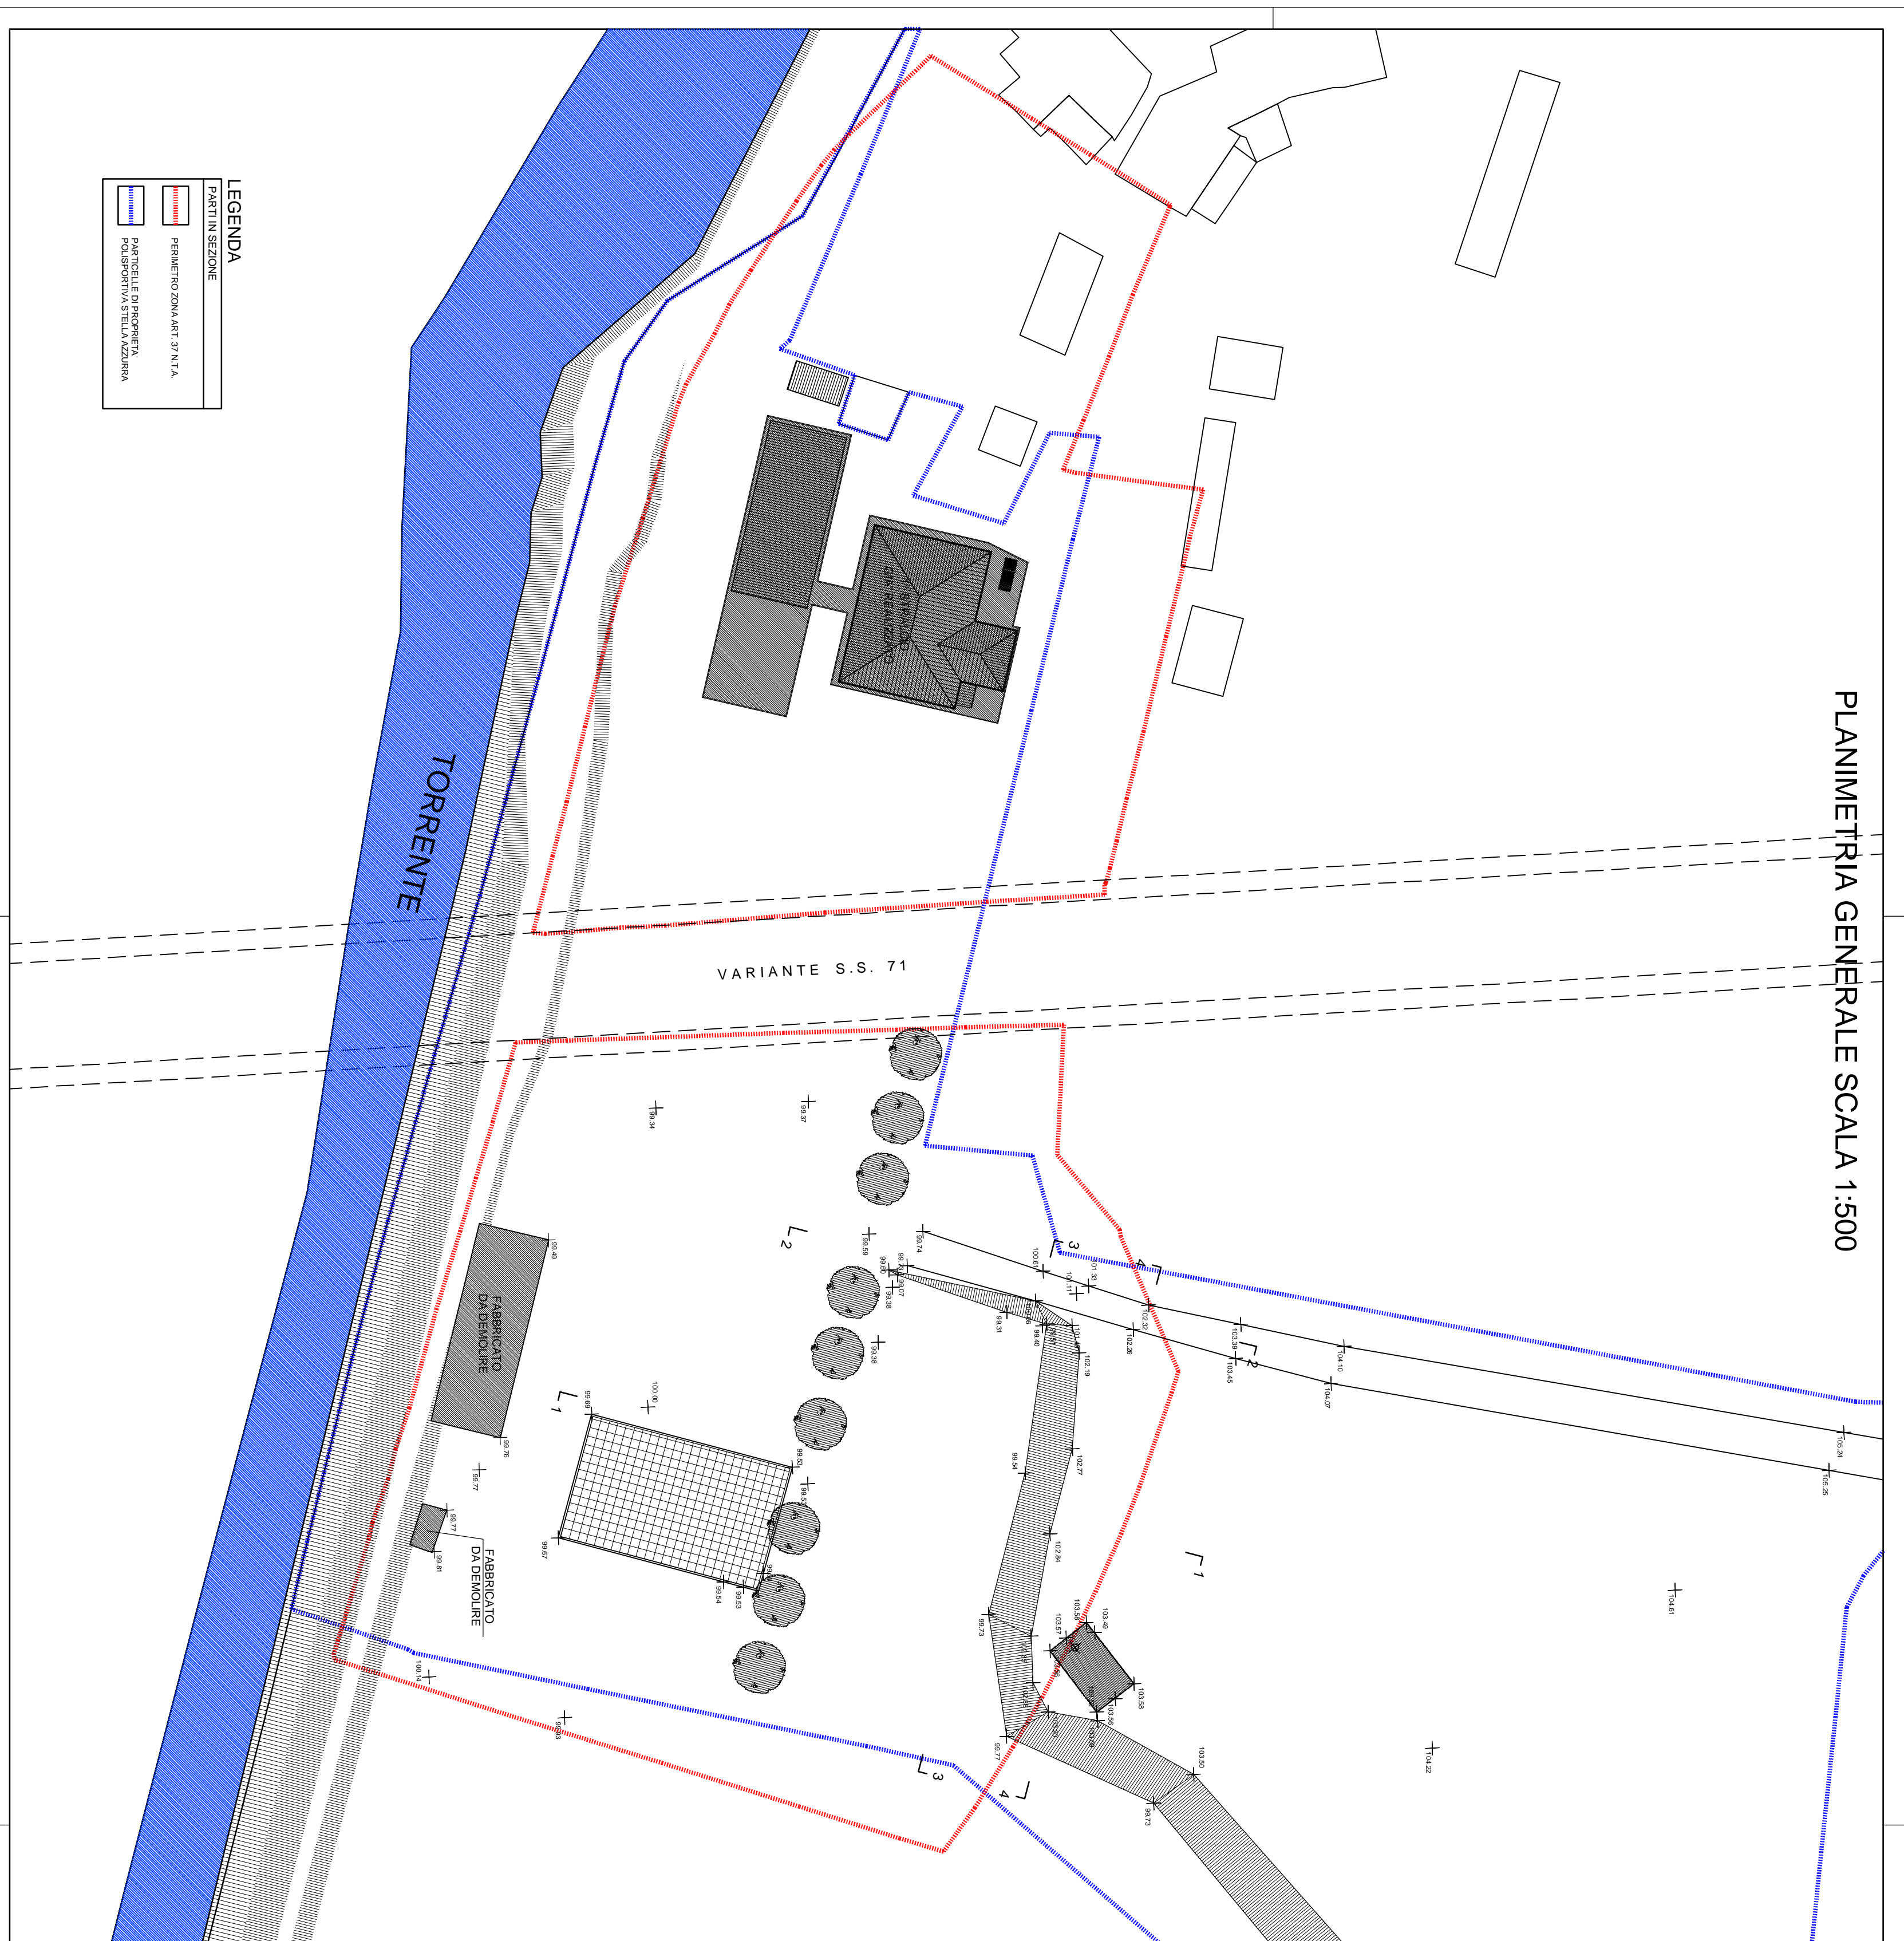

PROFILI SCALA 1:200

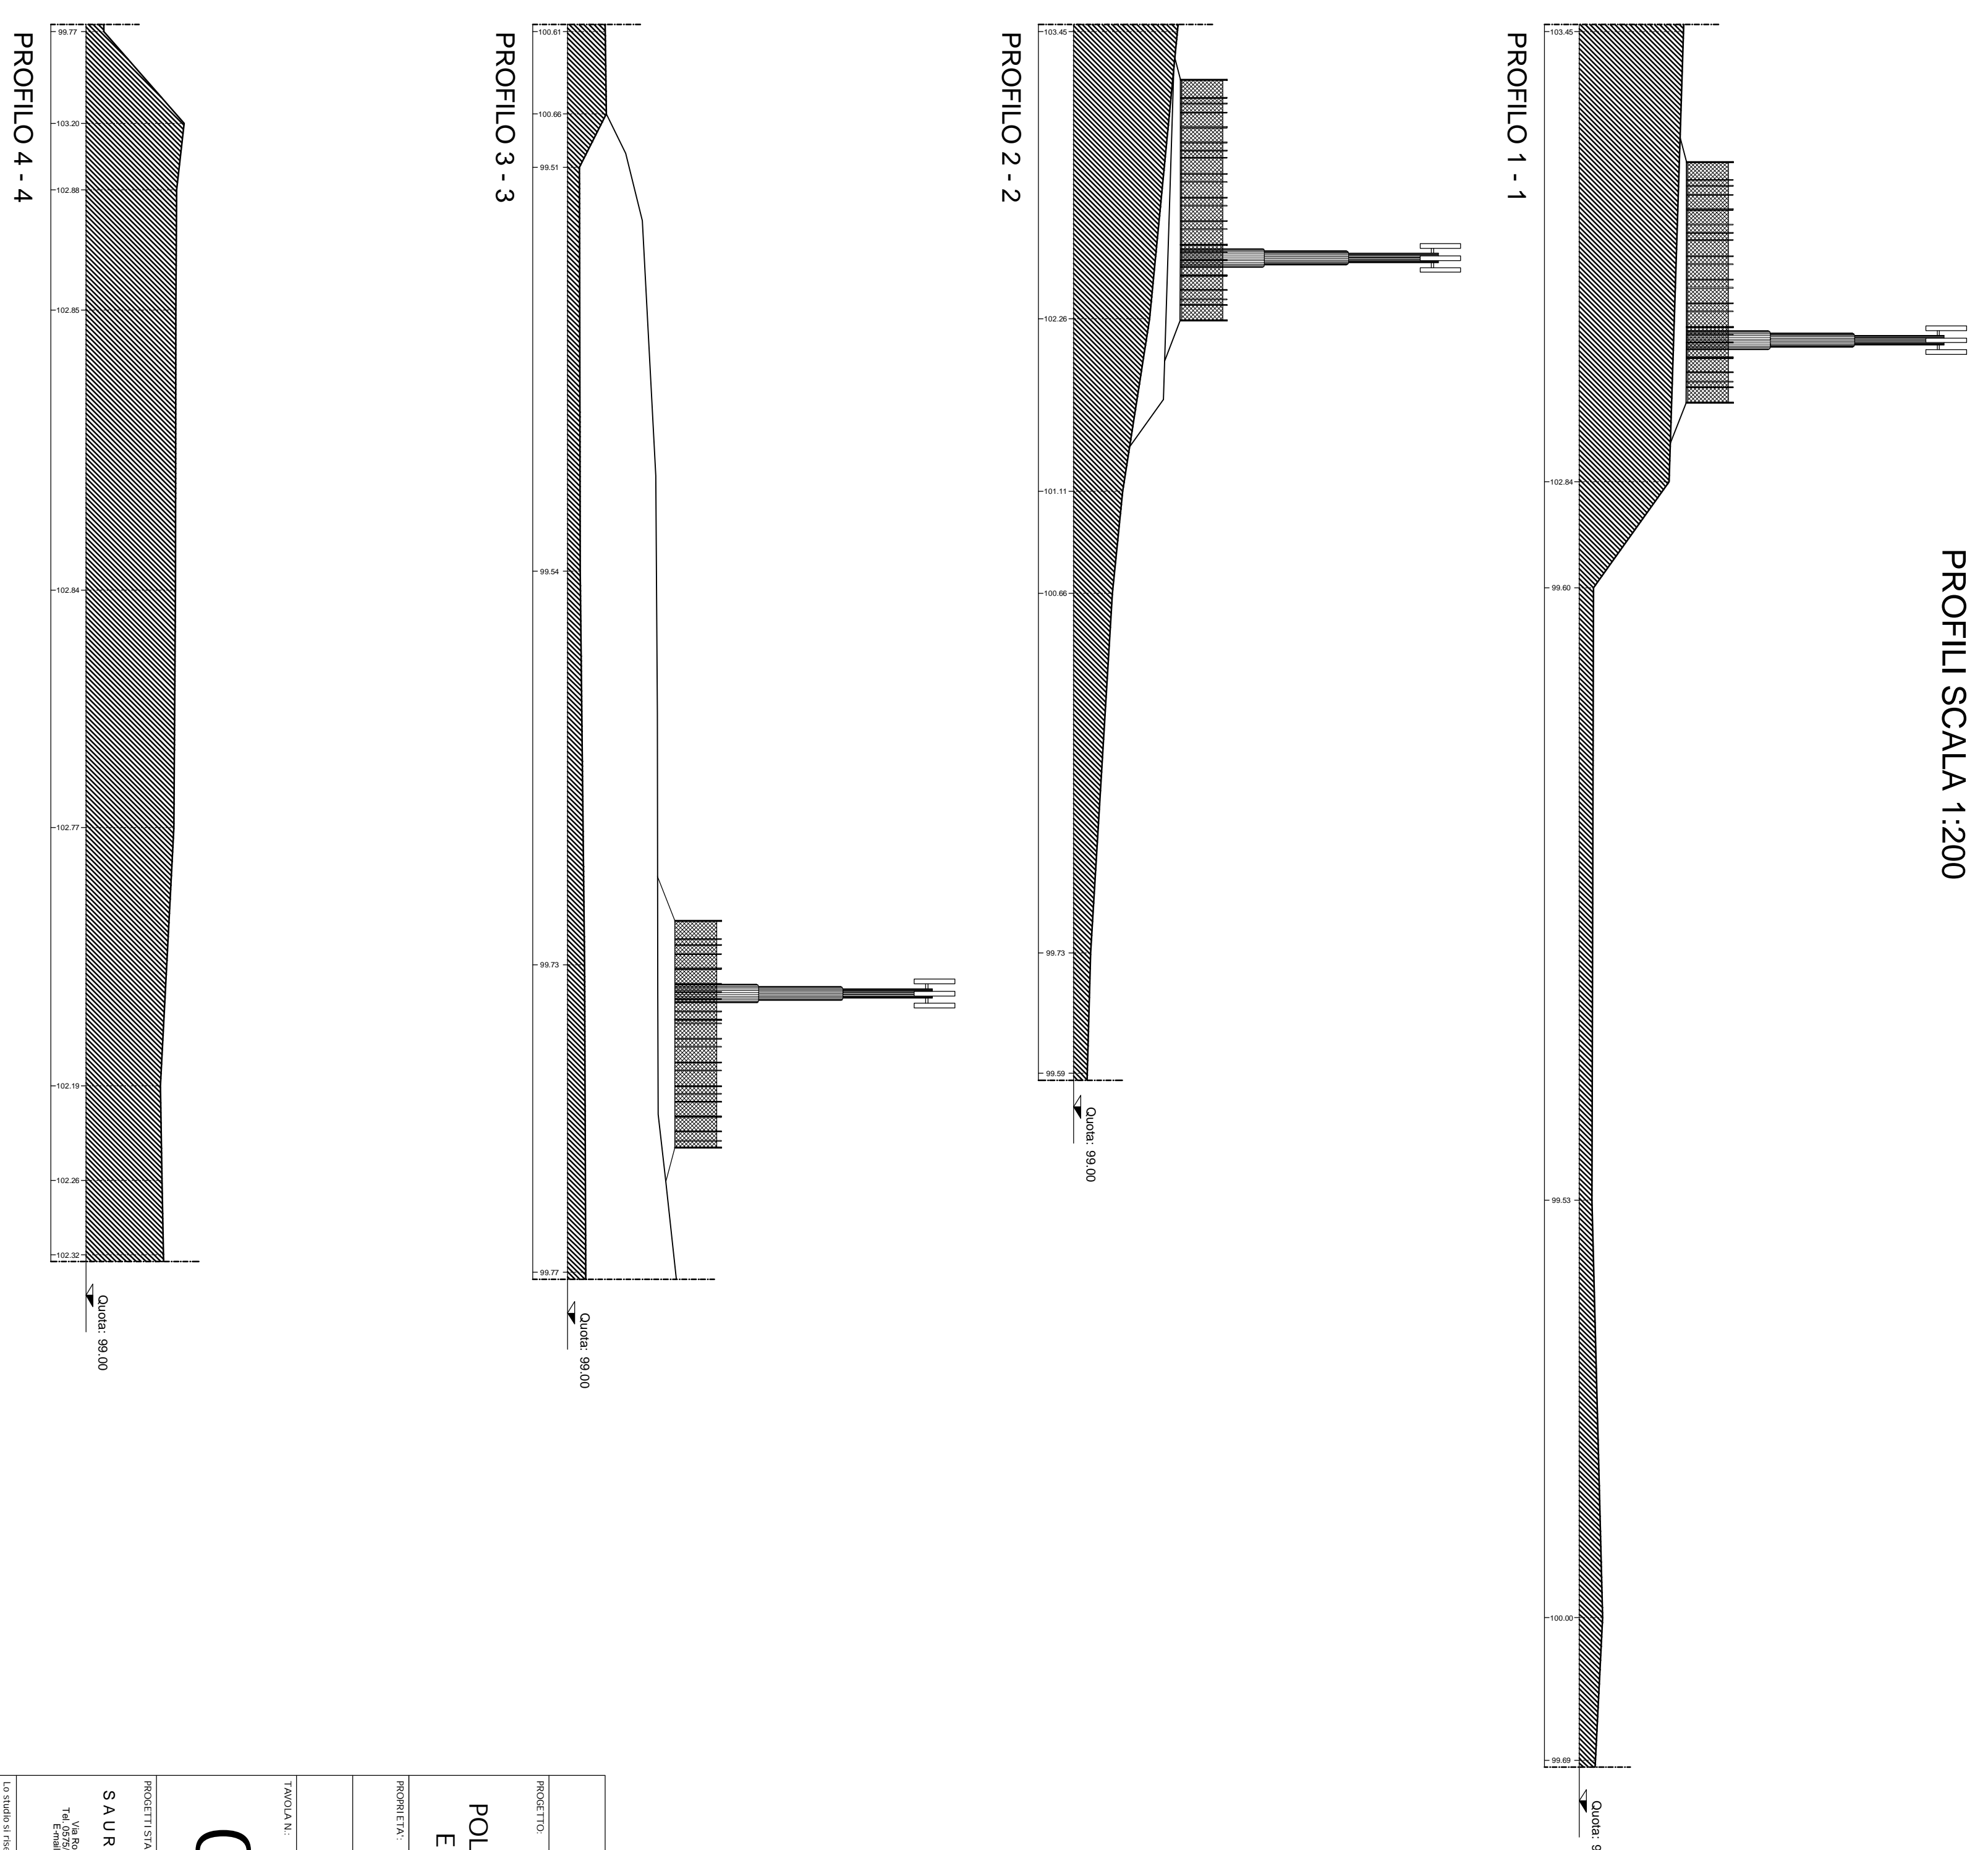

<b>COMUNE DI AREZZO</b>			
PROGETTO PER LA REALIZZAZIONE DI UN CENTRO POLIFUNZIONALE PER ATTIVITA' SPORTIVE, RICREATIVE E CULTURALI IN LOC. PONTE ALLA CHIASSA - AREZZO			
PROGETTISTA SAURO LASTRUCCI			
PROFILI			
STATO ATTUALE		DATA NOVEMBRE 2008	
01		SCALA 1:500 - 1:200	

