


- 1- CLASSE
- 2- ADMINISTRATION
- 3- INFIRMERIE
- 4- SALLE A MANGER
- 5- VESTIAIRES
- 6- SALLE D'EVOLUTION
- 7- VESTIAIRES / BUREAU

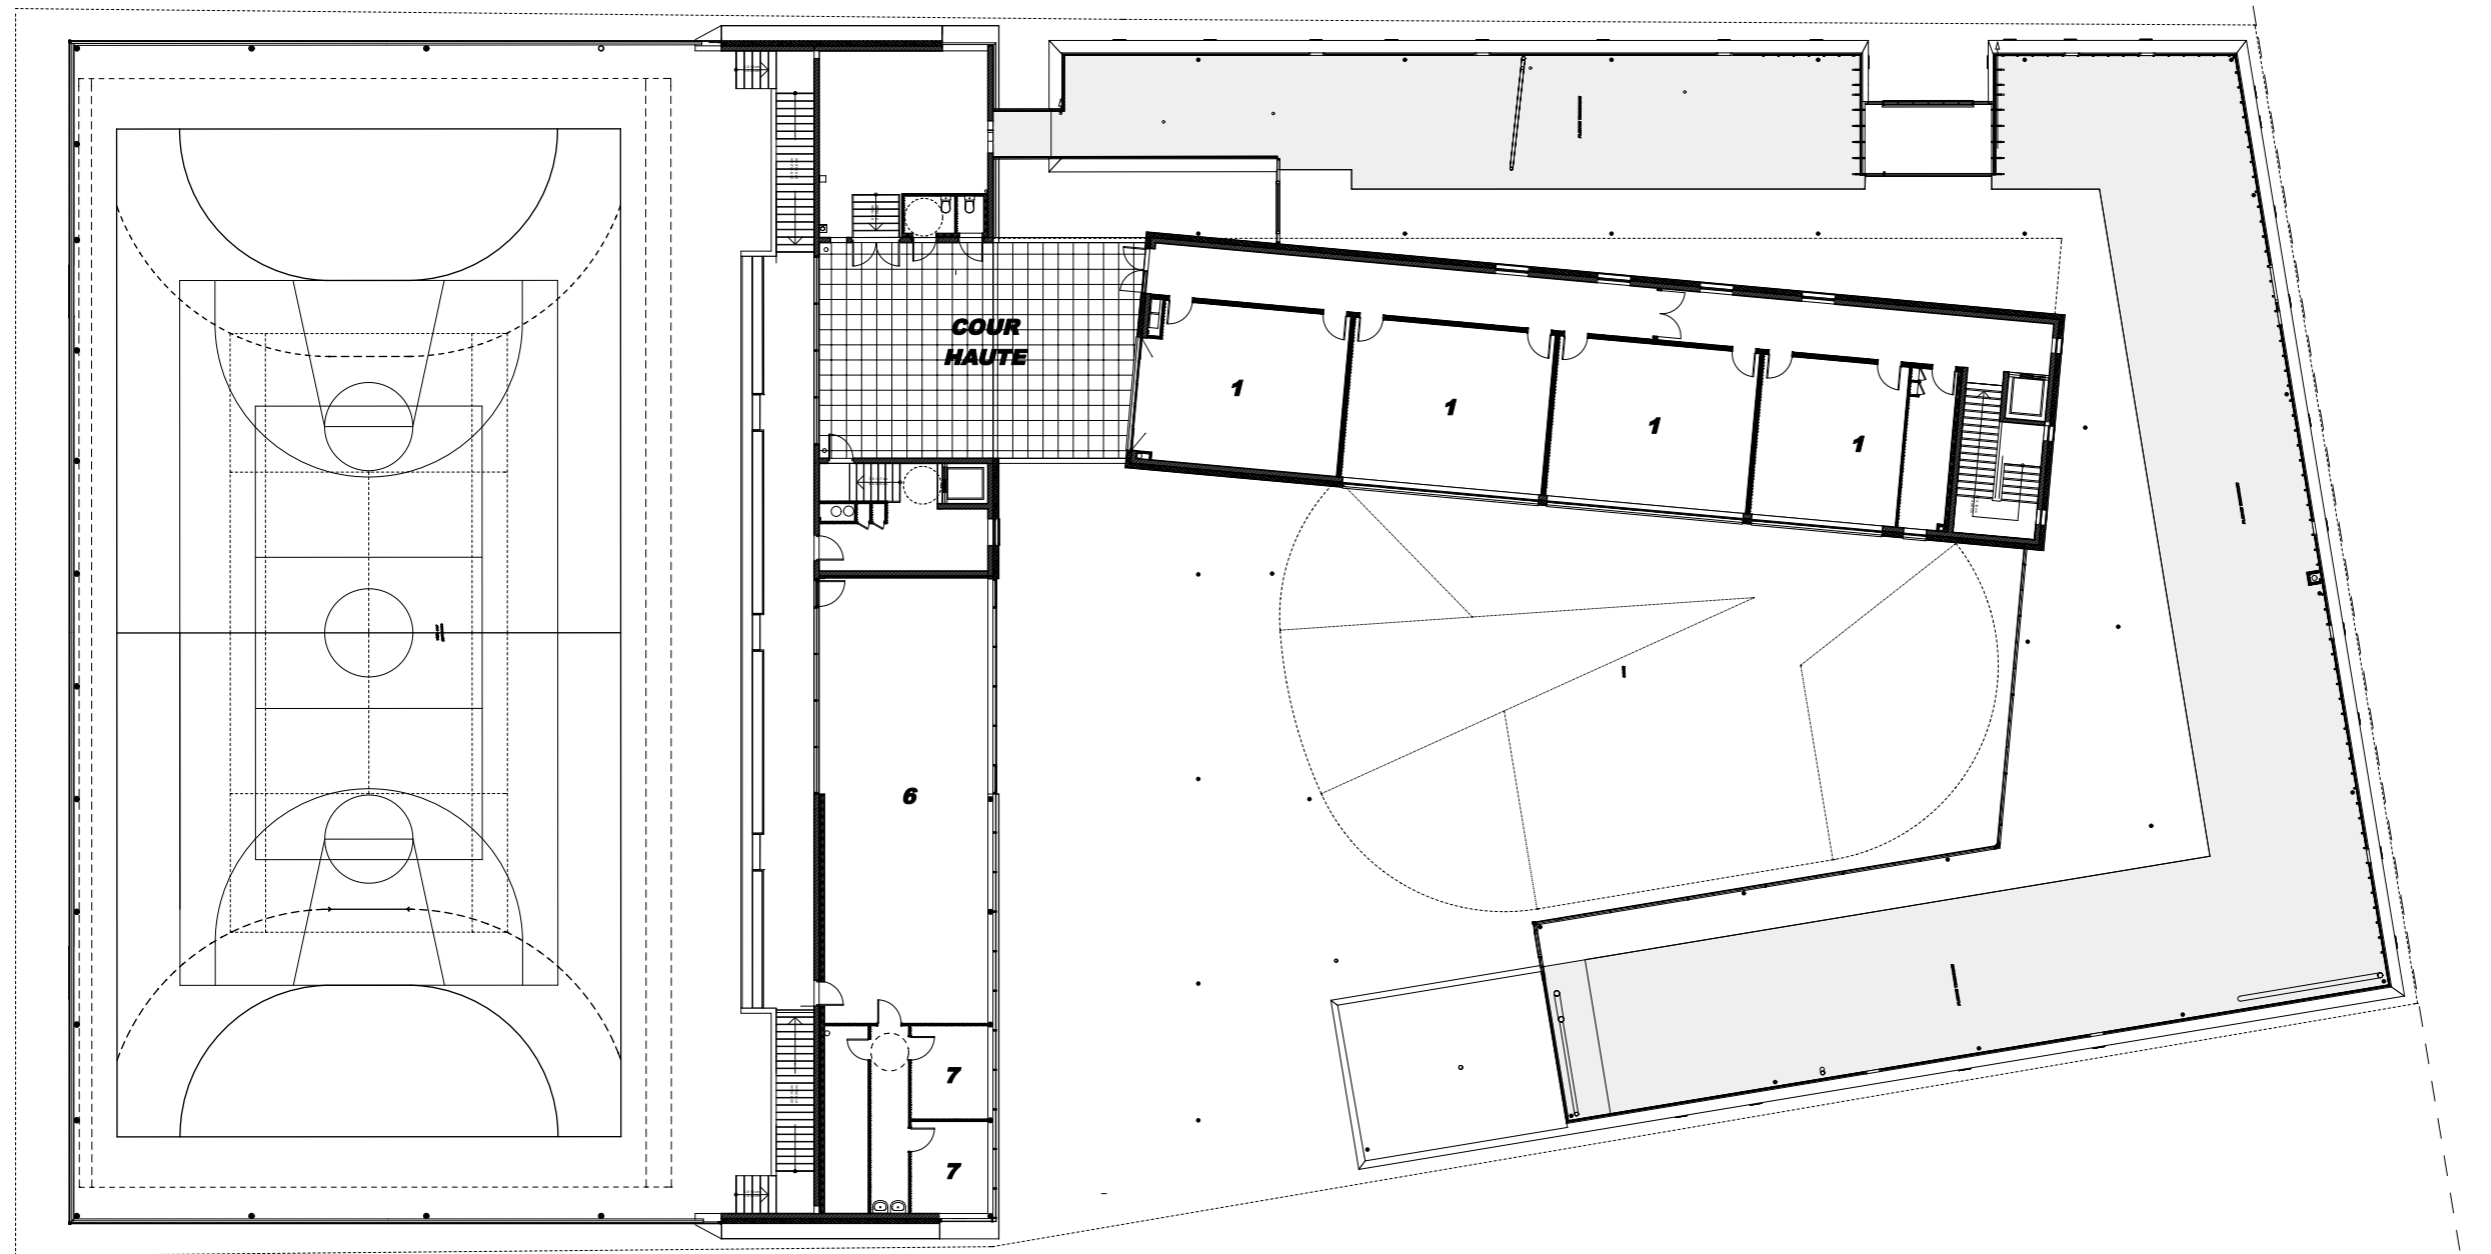

PLAN DE L'ETAGE

