




POUSADA HAYÔ  
PLANTA DE IMPLANTAÇÃO | TÉRREO

0 0.5 1 2 5 10m

N

- |                      |                         |                                       |  |   |
|----------------------|-------------------------|---------------------------------------|--|---|
| 1. SUÍTE 1 / SUITE 1 | 7. SUÍTE 7 / SUITE 7    | 13. COZINHA GOURMET / GOURMET KITCHEN | 19. DECK / DECK                                | 25. LAVANDERIA / LAUNDRY                    |
| 2. SUÍTE 2 / SUITE 2 | 8. SUÍTE 8 / SUITE 8    | 14. PISCINA / POOL                    | 20. BAR / BAR                                  | 26. COZINHA INDUSTRIAL / INDUSTRIAL KITCHEN |
| 3. SUÍTE 3 / SUITE 3 | 9. SUÍTE 9 / SUITE 9    | 15. HIDRO / WHIRLPOOL                 | 21. JARDIM (EVAPOFOSSA) / GARDEN (SEPTIC TANK) | 27. DEPÓSITO / WAREHOUSE                    |
| 4. SUÍTE 4 / SUITE 4 | 10. SUÍTE 10 / SUITE 10 | 16. SAUNA / SAUNA                     | 22. PASSARELA / FOOTBRIDGE                     | 28. VARANDA PRIVATIVA / PRIVATE BALCONY     |
| 5. SUÍTE 5 / SUITE 5 | 11. ROUPARIA / CLOSET   | 17. SANITÁRIO BAR / BAR TOILET        | 23. RECEPÇÃO / RECEPTION                       | 29. RESERVATÓRIOS DE ÁGUA / WATER TANKS     |
| 6. SUÍTE 6 / SUITE 6 | 12. ESTAR / LIVING      | 18. SALÃO / HALL                      | 24. BANHEIRO FUNCIONÁRIOS / STAFF BATHROOM     | 30. PERGOLADO / PERGOLA                     |

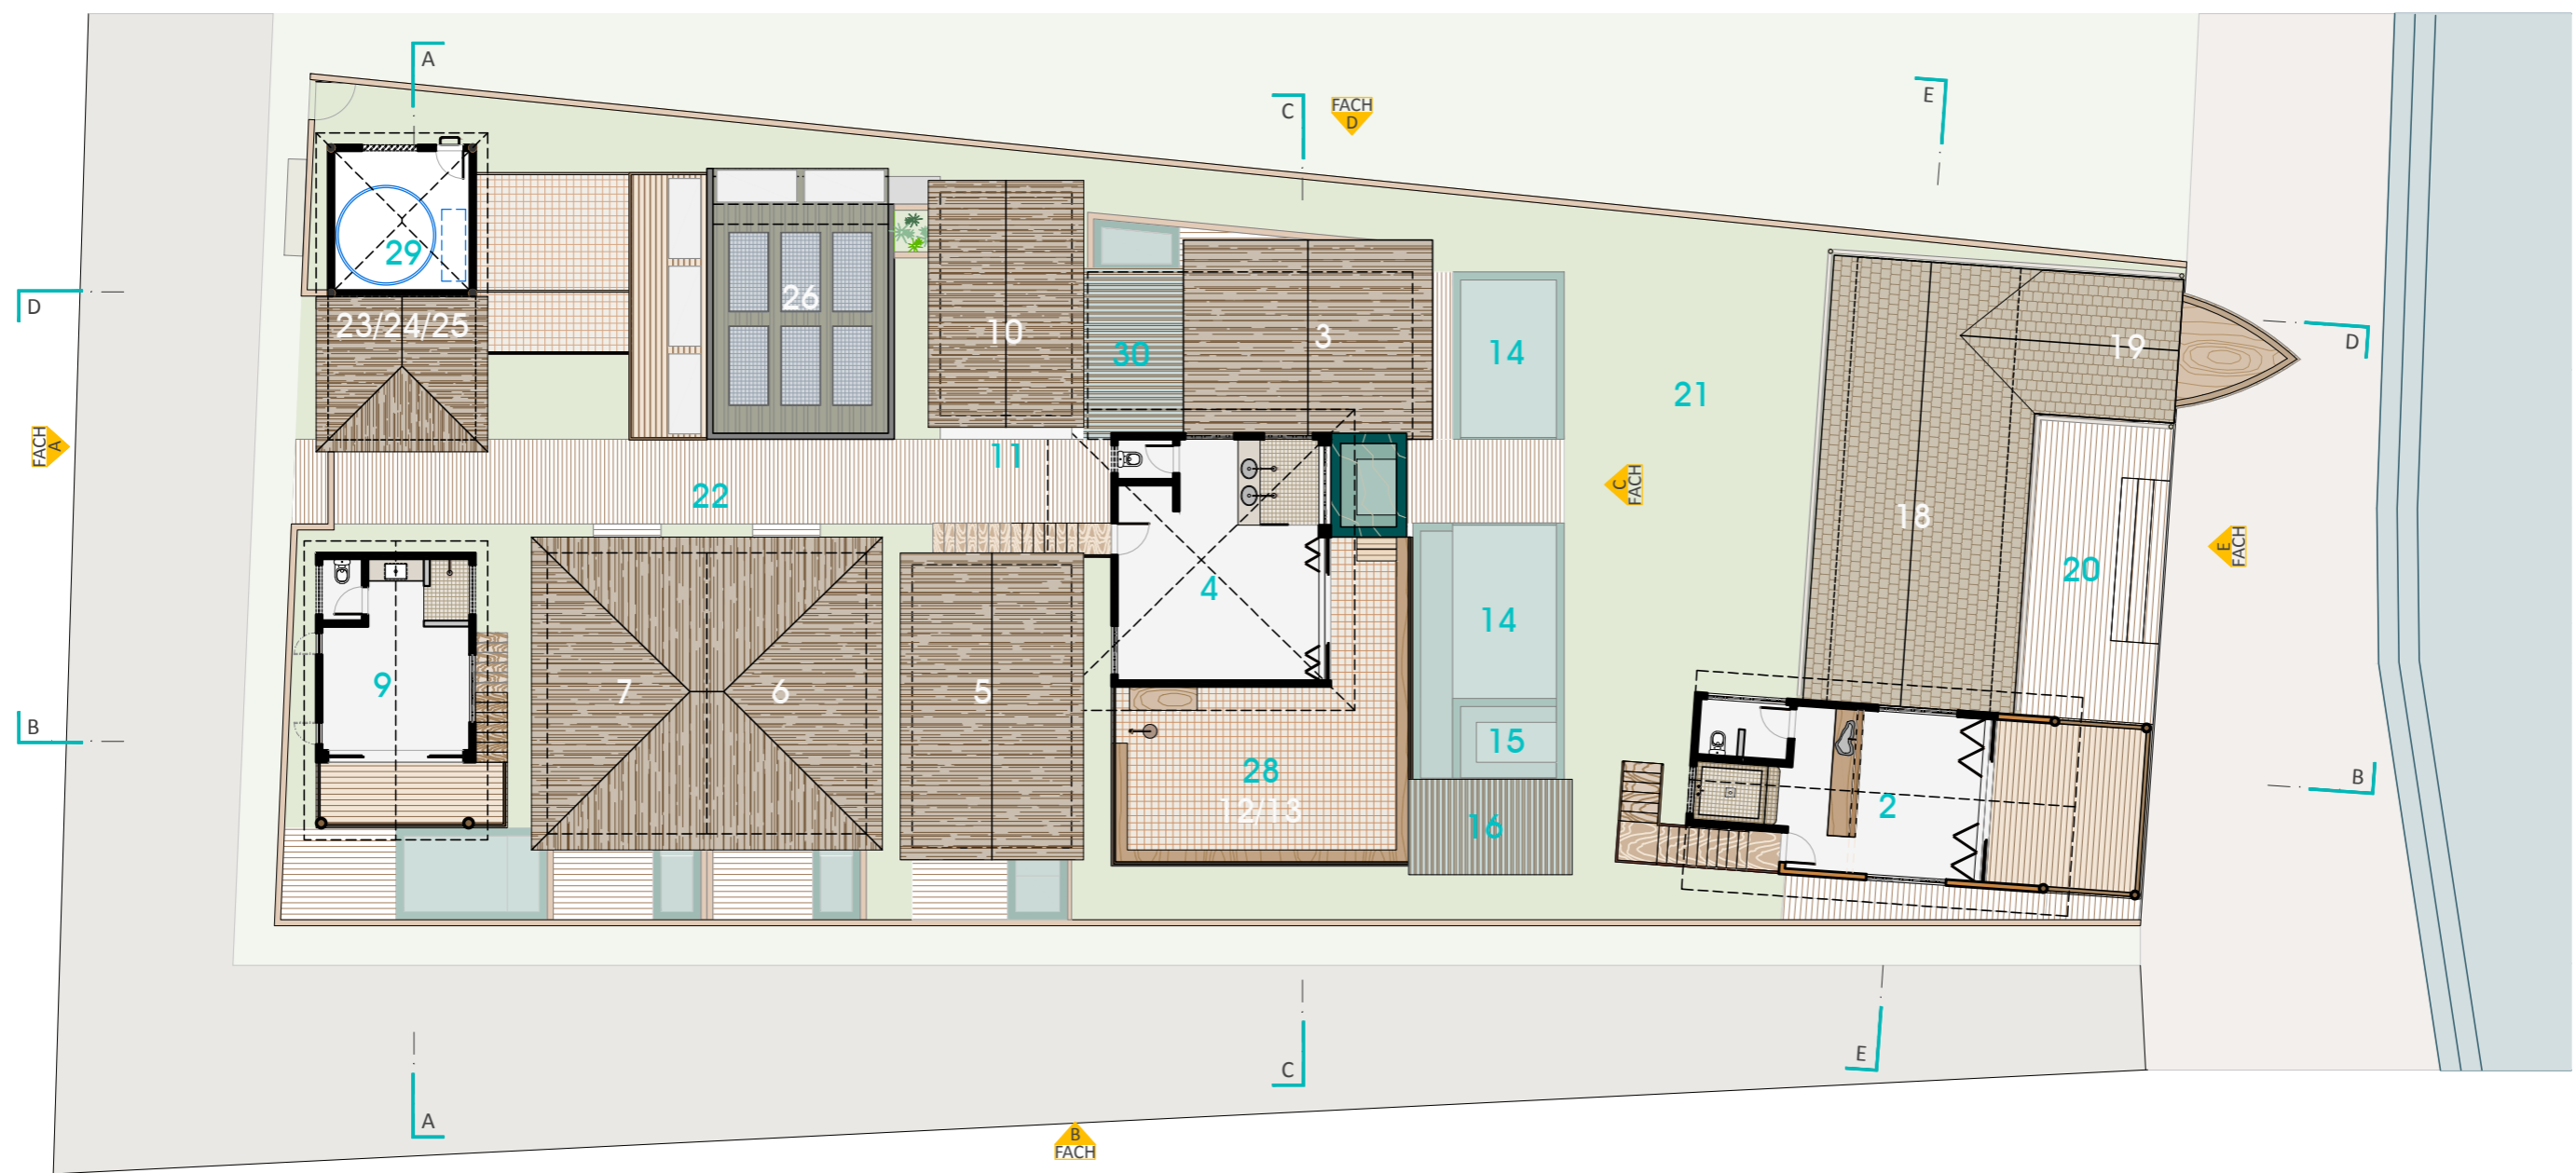


POUSADA HAYÔ  
PLANTA DE IMPLANTAÇÃO | 2º PAVIMENTO


0 0.5 1 2 5 10m


N

- |                      |                         |                                       |  |   |
|----------------------|-------------------------|---------------------------------------|--|---|
| 1. SUÍTE 1 / SUITE 1 | 7. SUÍTE 7 / SUITE 7    | 13. COZINHA GOURMET / GOURMET KITCHEN | 19. DECK / DECK                                | 25. LAVANDERIA / LAUNDRY                    |
| 2. SUÍTE 2 / SUITE 2 | 8. SUÍTE 8 / SUITE 8    | 14. PISCINA / POOL                    | 20. BAR / BAR                                  | 26. COZINHA INDUSTRIAL / INDUSTRIAL KITCHEN |
| 3. SUÍTE 3 / SUITE 3 | 9. SUÍTE 9 / SUITE 9    | 15. HIDRO / WHIRLPOOL                 | 21. JARDIM (EVAPOFOSSA) / GARDEN (SEPTIC TANK) | 27. DEPÓSITO / WAREHOUSE                    |
| 4. SUÍTE 4 / SUITE 4 | 10. SUÍTE 10 / SUITE 10 | 16. SAUNA / SAUNA                     | 22. PASSARELA / FOOTBRIDGE                     | 28. VARANDA PRIVATIVA / PRIVATE BALCONY     |
| 5. SUÍTE 5 / SUITE 5 | 11. ROUPARIA / CLOSET   | 17. SANITÁRIO BAR / BAR TOILET        | 23. RECEPÇÃO / RECEPTION                       | 29. RESERVATÓRIOS DE ÁGUA / WATER TANKS     |
| 6. SUÍTE 6 / SUITE 6 | 12. ESTAR / LIVING      | 18. SALÃO / HALL                      | 24. BANHEIRO FUNCIONÁRIOS / STAFF BATHROOM     | 30. PERGOLADO / PERGOLA                     |

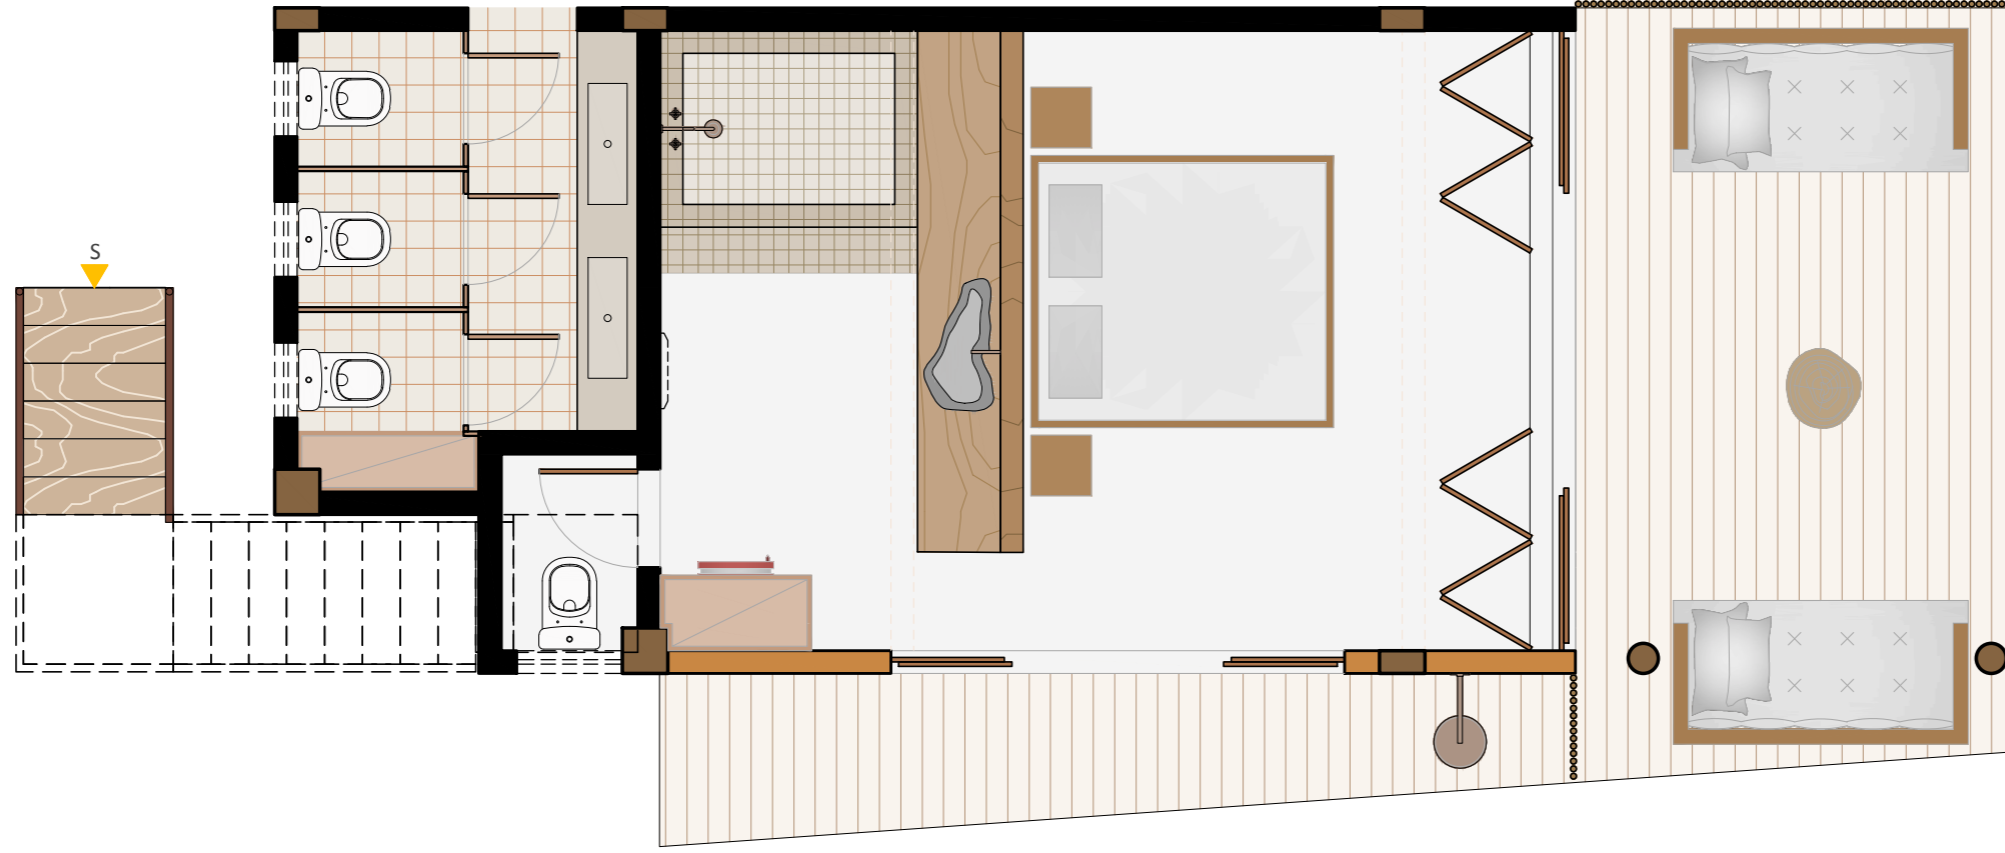


POUSADA HAYÔ | TÉRREO  
 SUÍTE 1 / BANHEIRO BAR | PLANTA LAYOUT

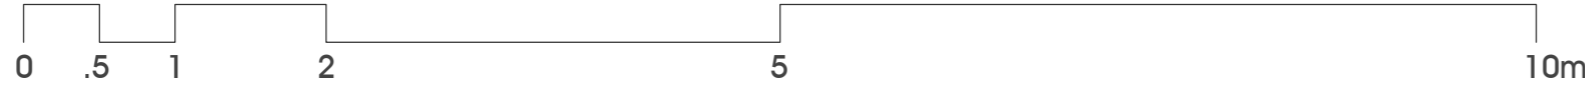

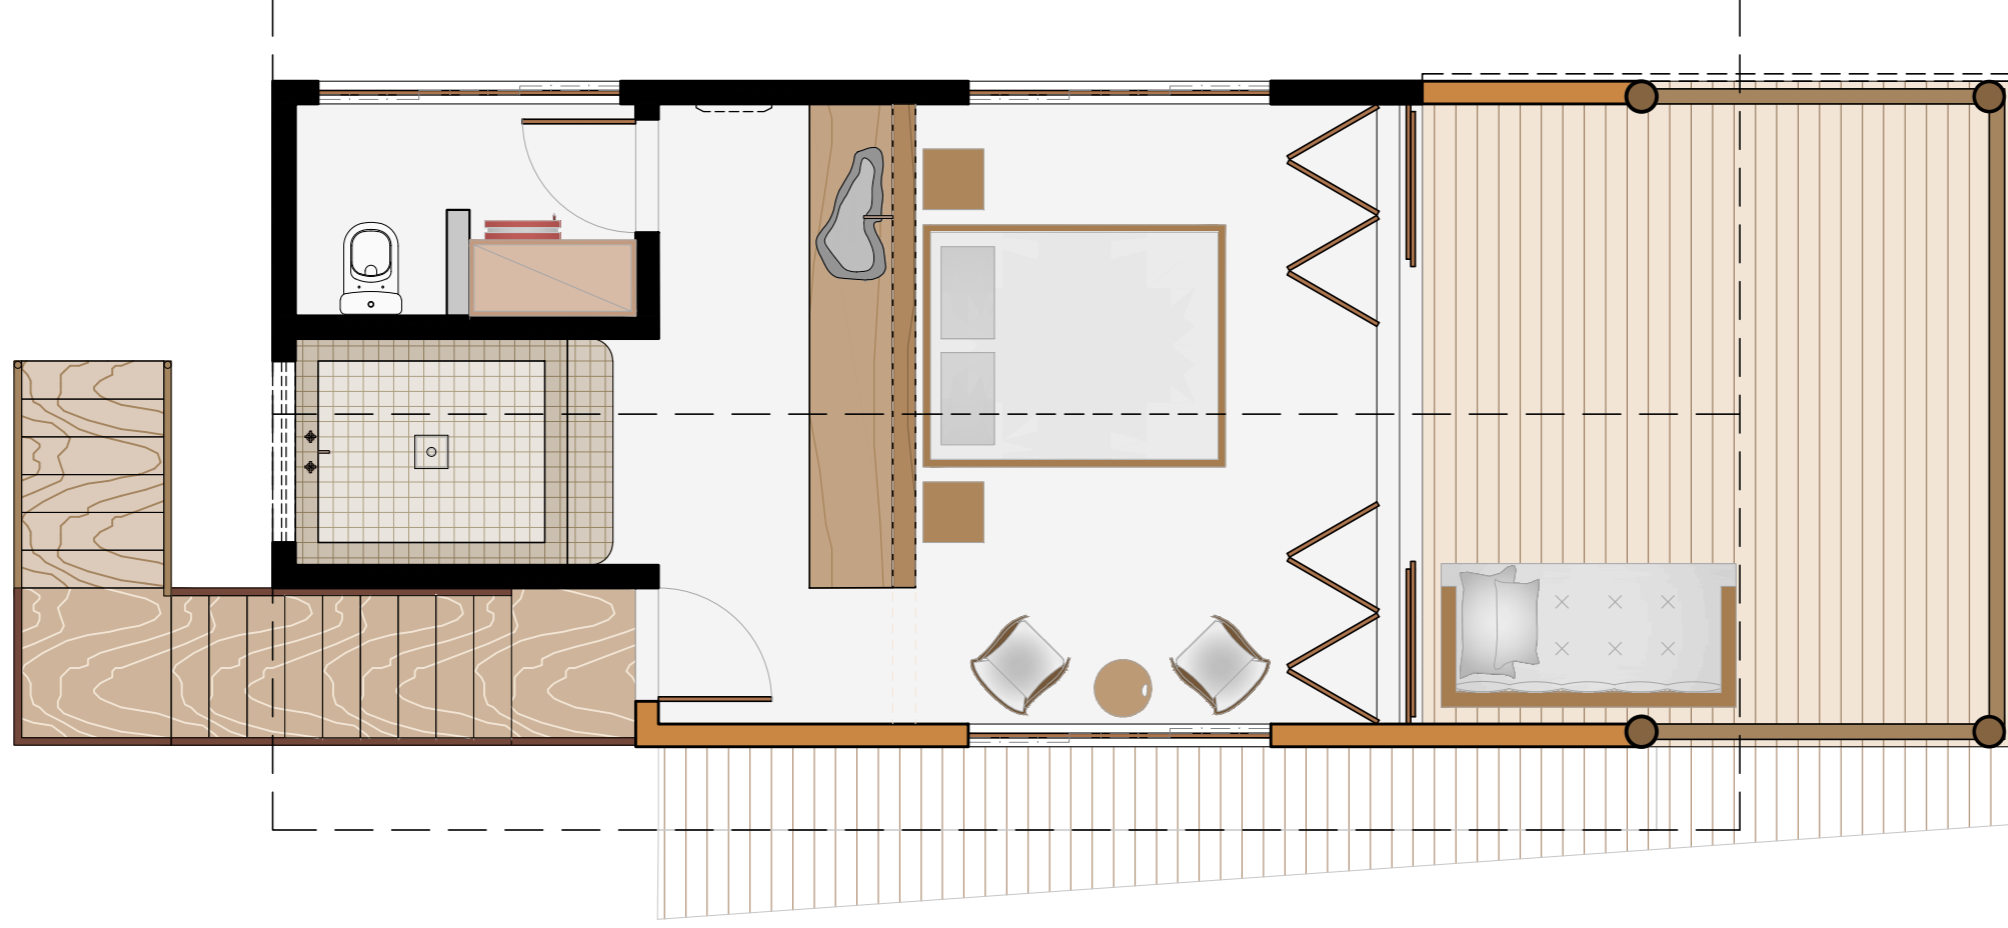

POUSADA HAYÔ | 2º PAV.  
SUÍTE 2 | PLANTA LAYOUT

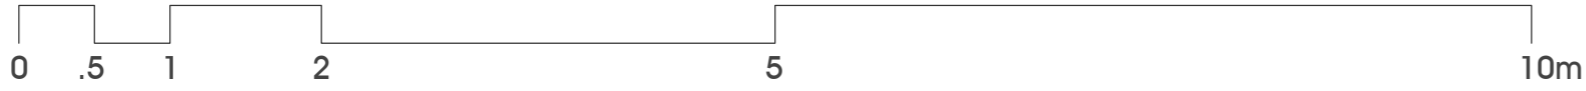

POUSADA HAYÔ | CARAIVA-BA

PUBLICAÇÃO R01

SUÍTE 2 | PLANTA TLAYOUT | 2º PAVIMENTO

ESCALA 1:50

**V** VIVIAN HUNNICUTT

VIVIAN HUNNICUTT - R. DE JANEIRO - TEL./FAX: 21 2158 6361 CEL:21 7205 6111 BELO HORIZONTE/TEL./FAX: 31 3287 4165 CEL: 31 8787 8687  
e-mail:vivianhunnicuttglobo.com skype:vivan.hunnicuttt


DATA

06|04|2023


REVISÃO


PUBLI R01



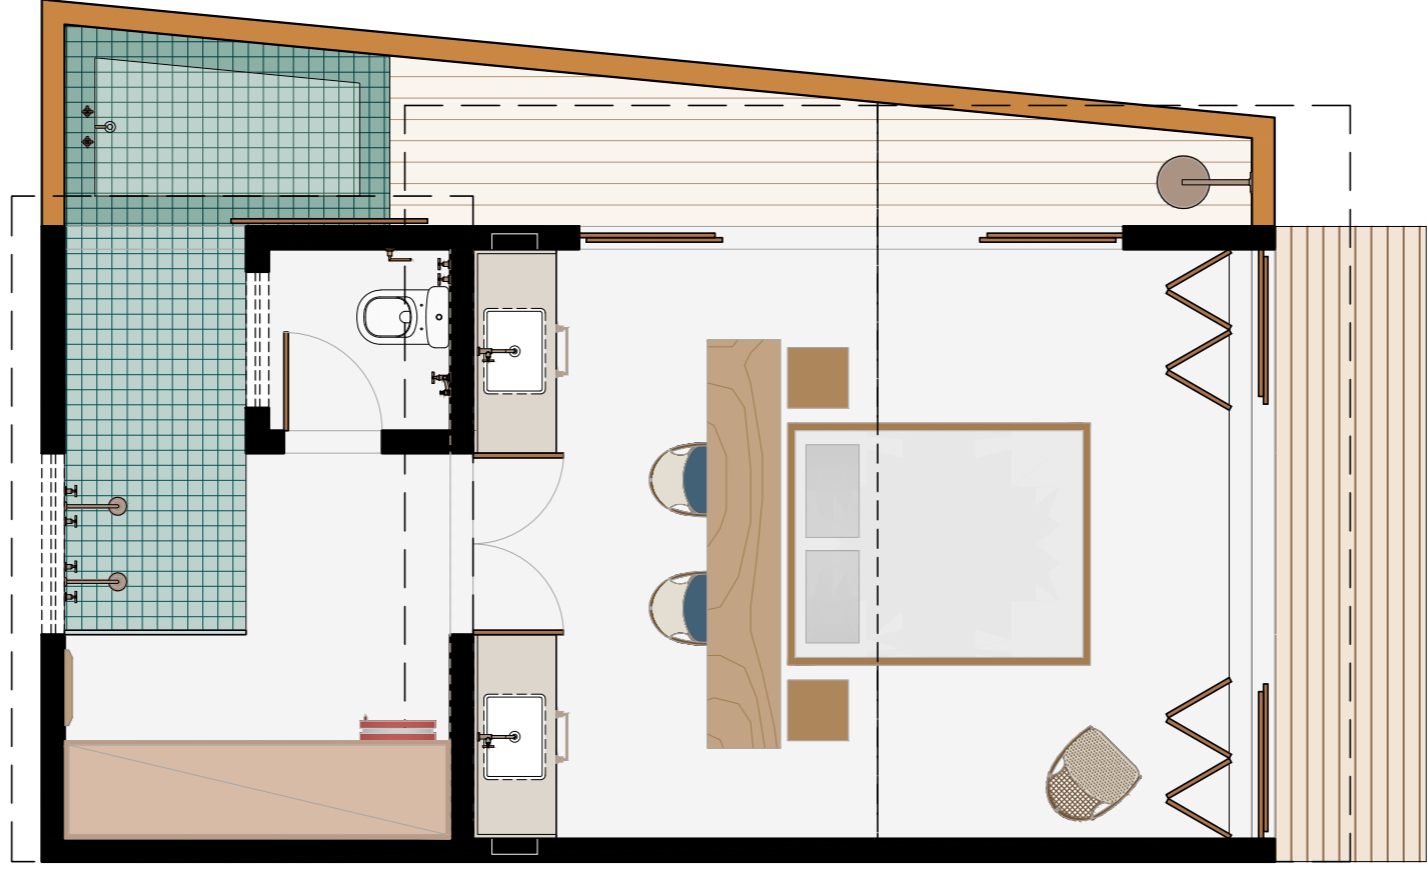



POUSADA HAYÔ | TÉRREO  
SUÍTE 3 | PLANTA LAYOUT

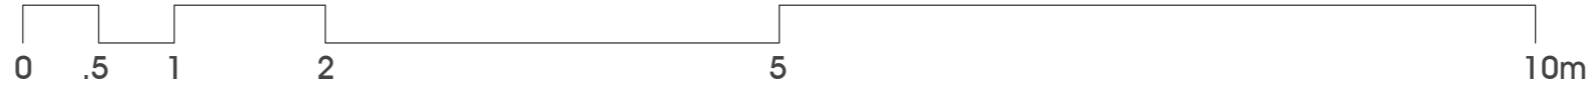

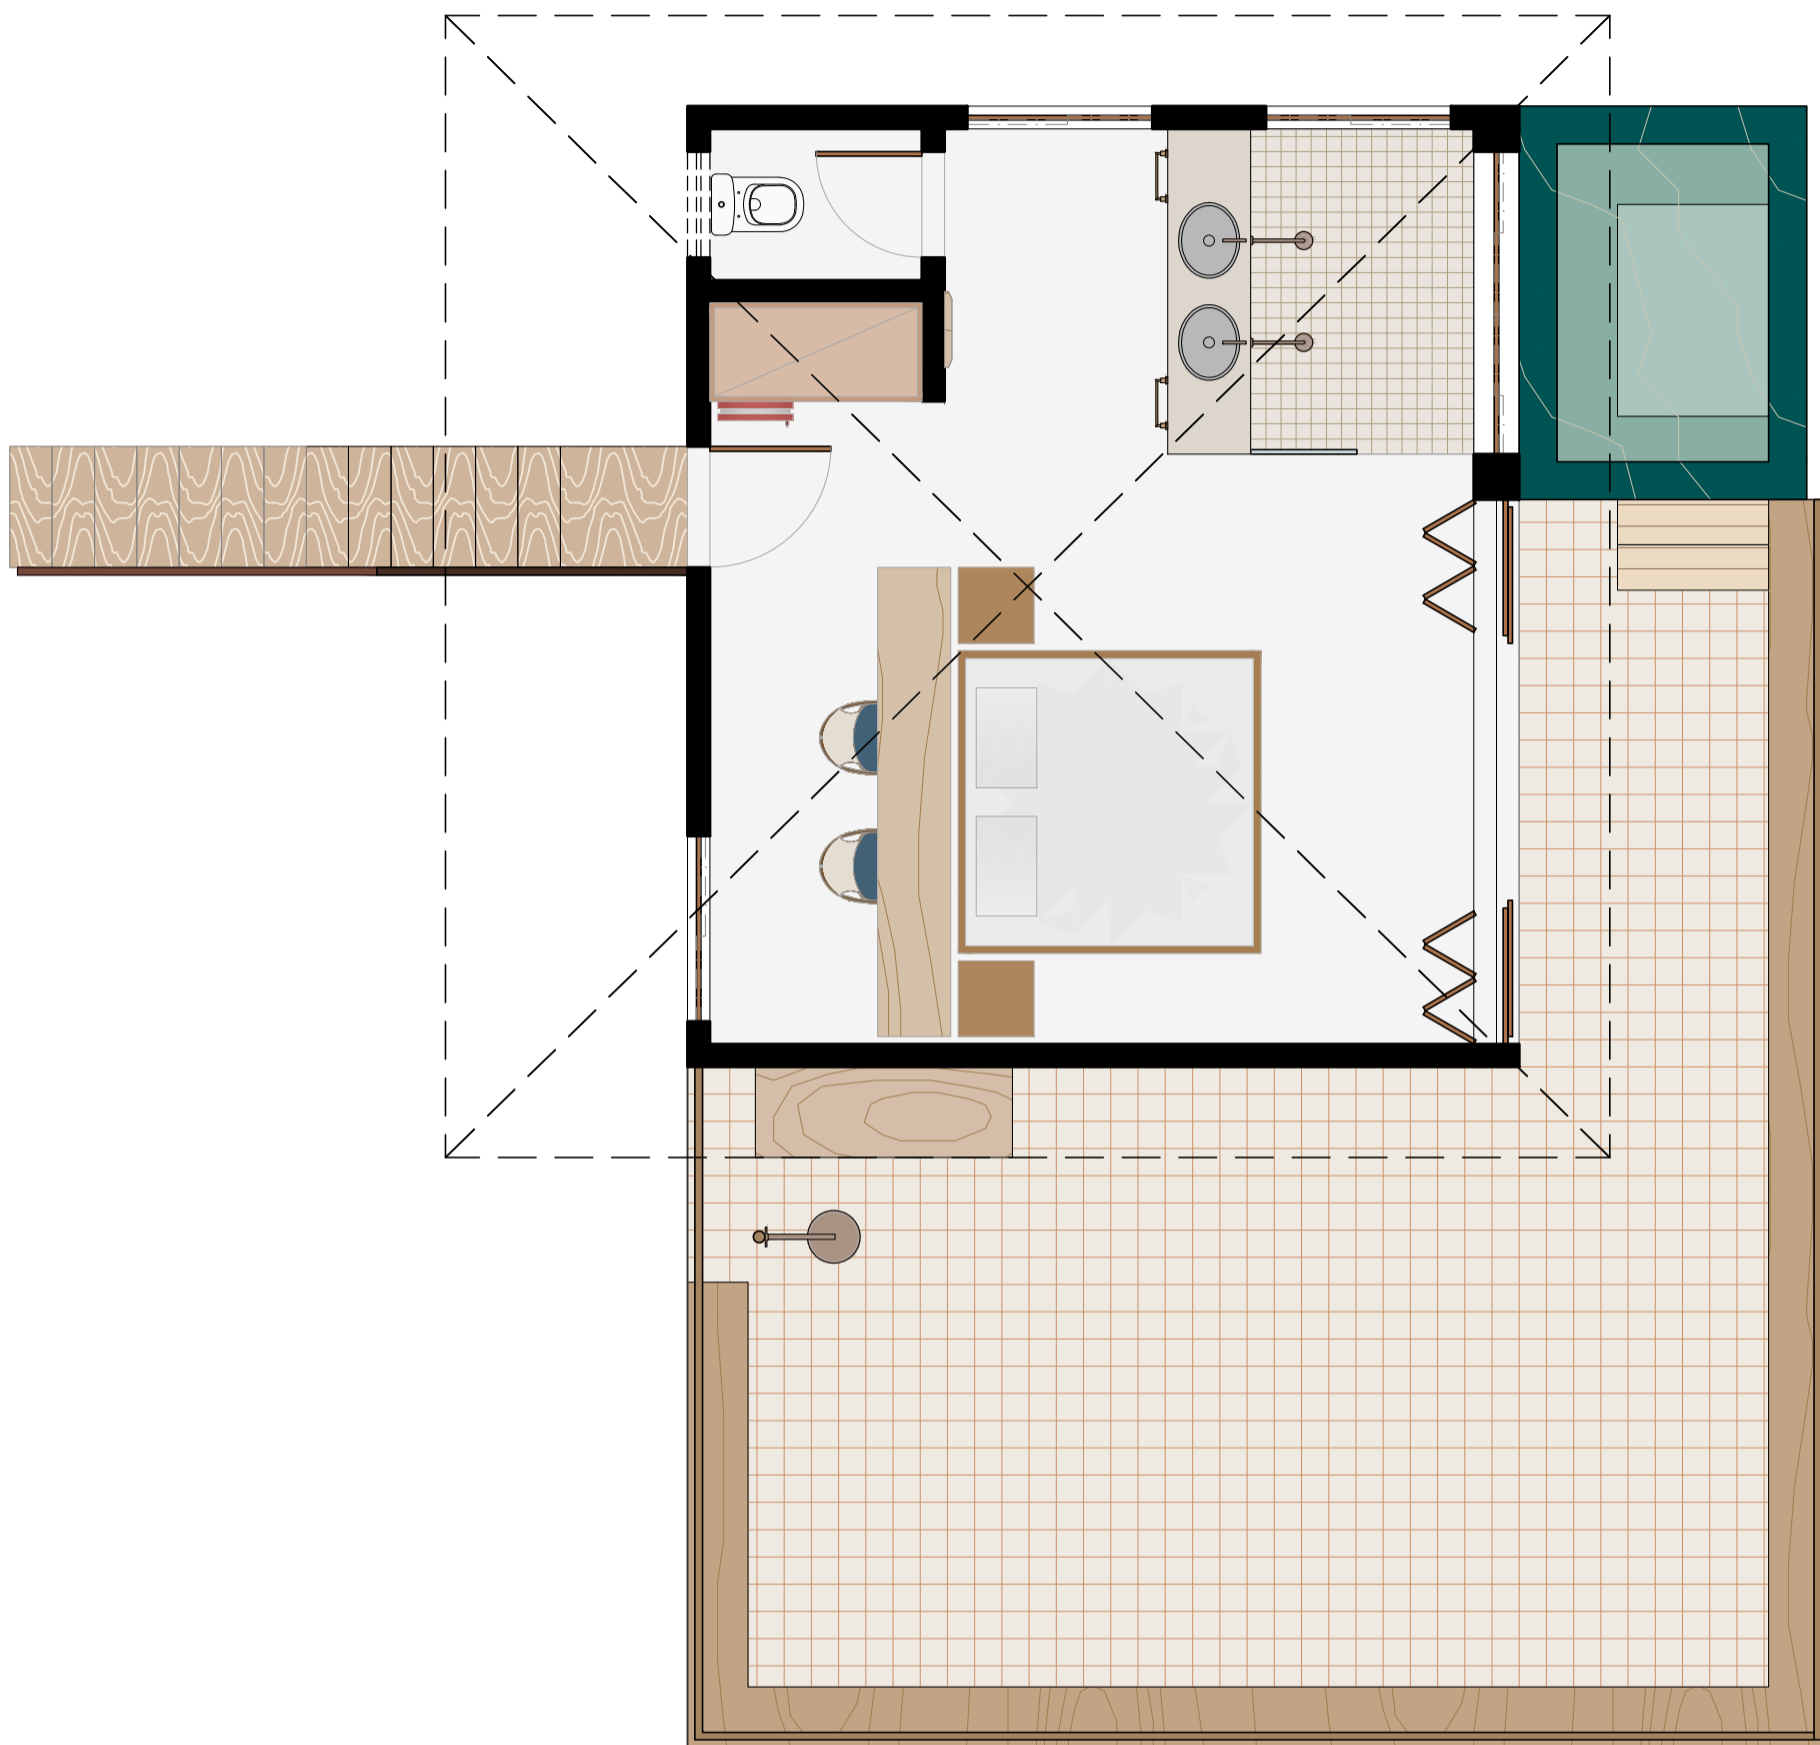


POUSADA HAYÔ | 2º PAVIMENTO  
SUÍTE 4 | PLANTA LAYOUT

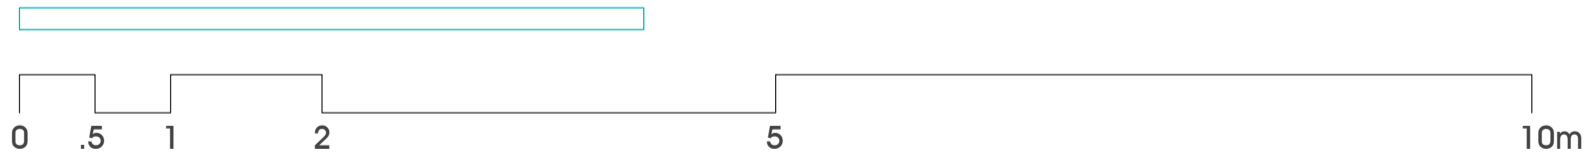

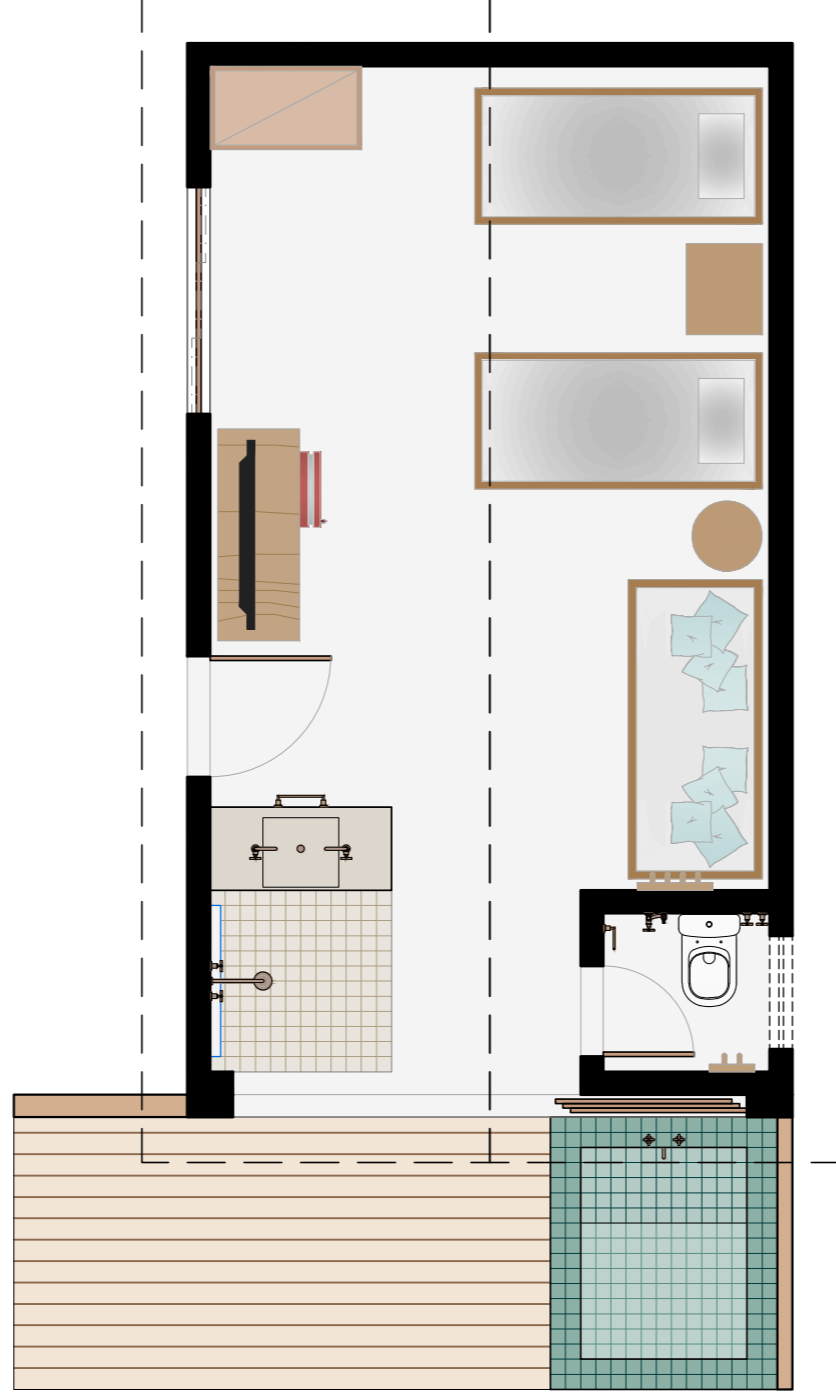

POUSADA HAYÔ | 2º PAVIMENTO  
SUÍTE 5 | PLANTA LAYOUT

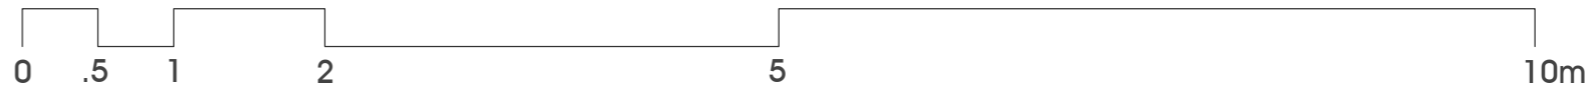

POUSADA HAYÔ | CARAIVA-BA

PUBLICAÇÃO R01

SUÍTE 5 | PLANTA LAYOUT

ESCALA 1:50

**V** VIVIAN HUNNICUTT


VIVIAN HUNNICUTT - RIO DE JANEIRO - TEL./FAX: 21 2158 6361 CEL: 21 7205 6111 BELO HORIZONTE/TEL./FAX: 31 3287 4165 CEL: 31 8787 8687  
e-mail: vivianhunnicutt@globocom skype: vivian hunnicutt

DATA

06|04|2023


REVISÃO


PUBLI R01

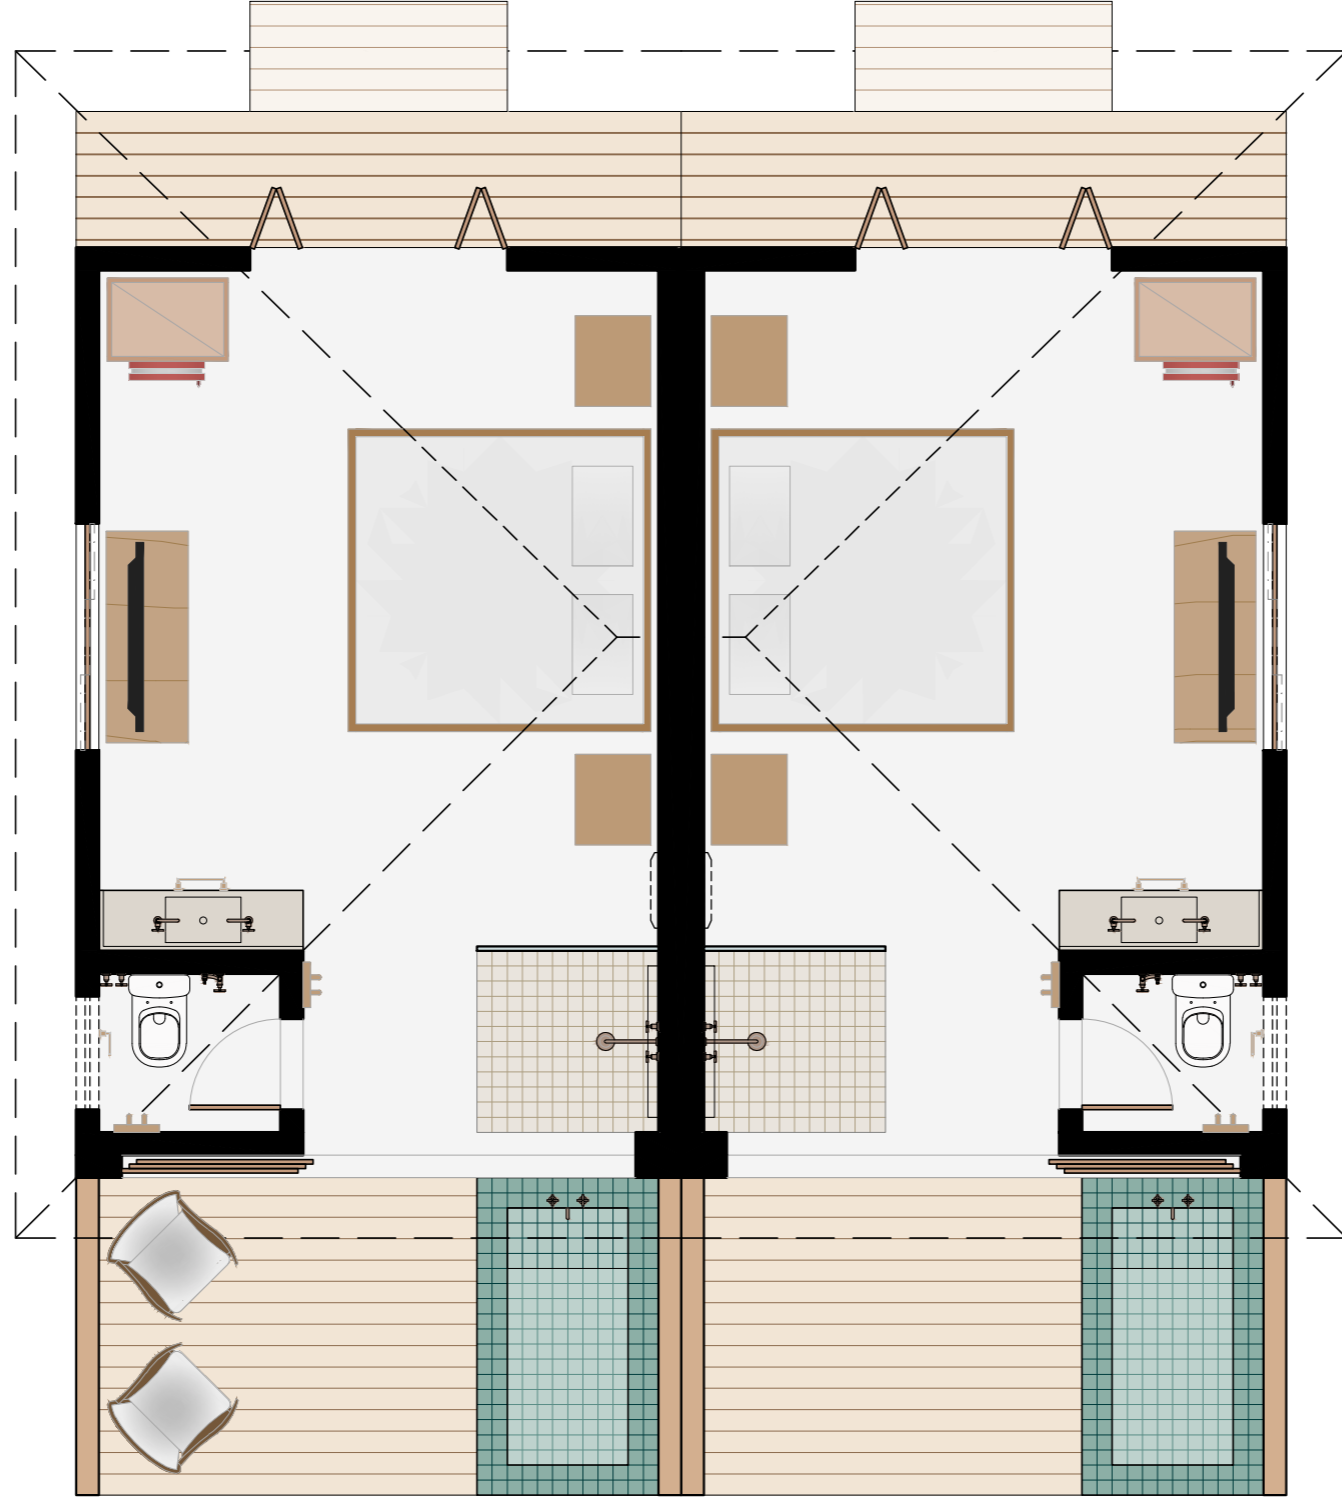


POUSADA HAYÔ | TÉRREO  
SUÍTE 7 | PLANTA LAYOUT

POUSADA HAYÔ | TÉRREO  
SUÍTE 6 | PLANTA LAYOUT

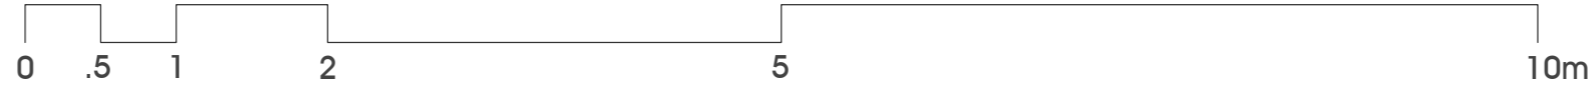


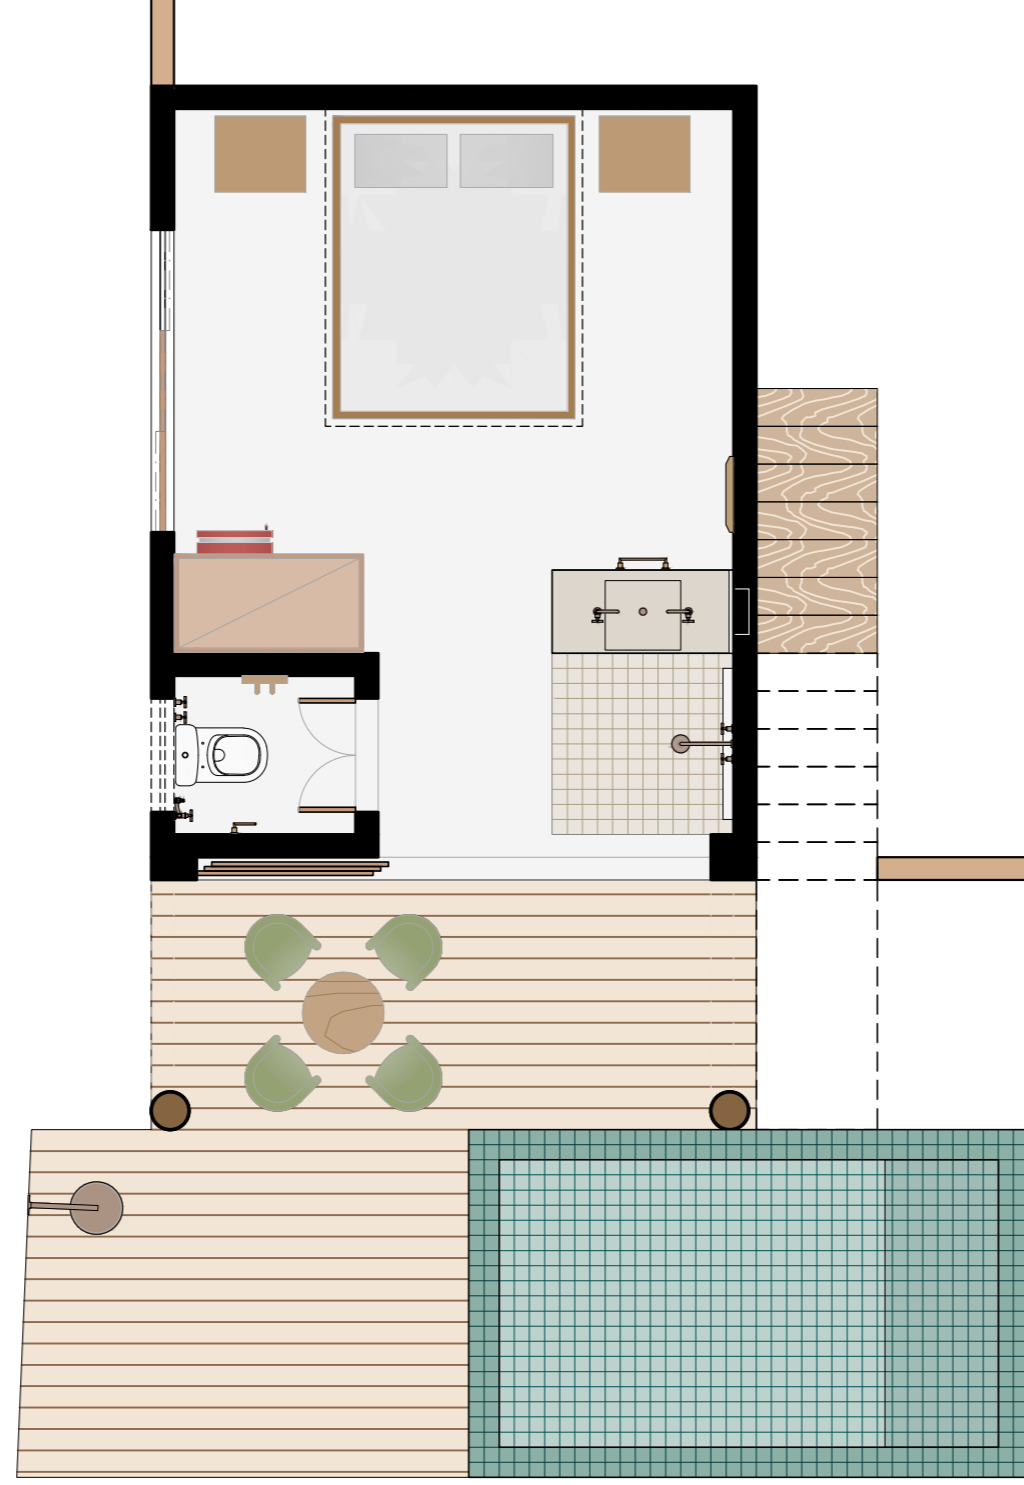

POUSADA HAYÔ | TÉRREO  
SUÍTE 8 | PLANTA LAYOUT

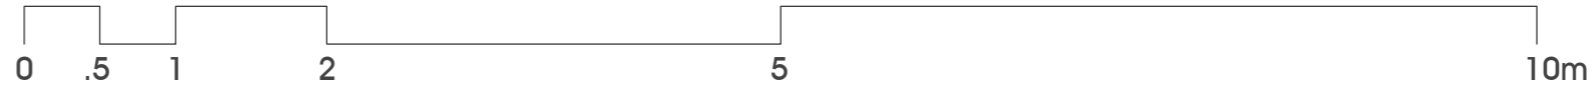




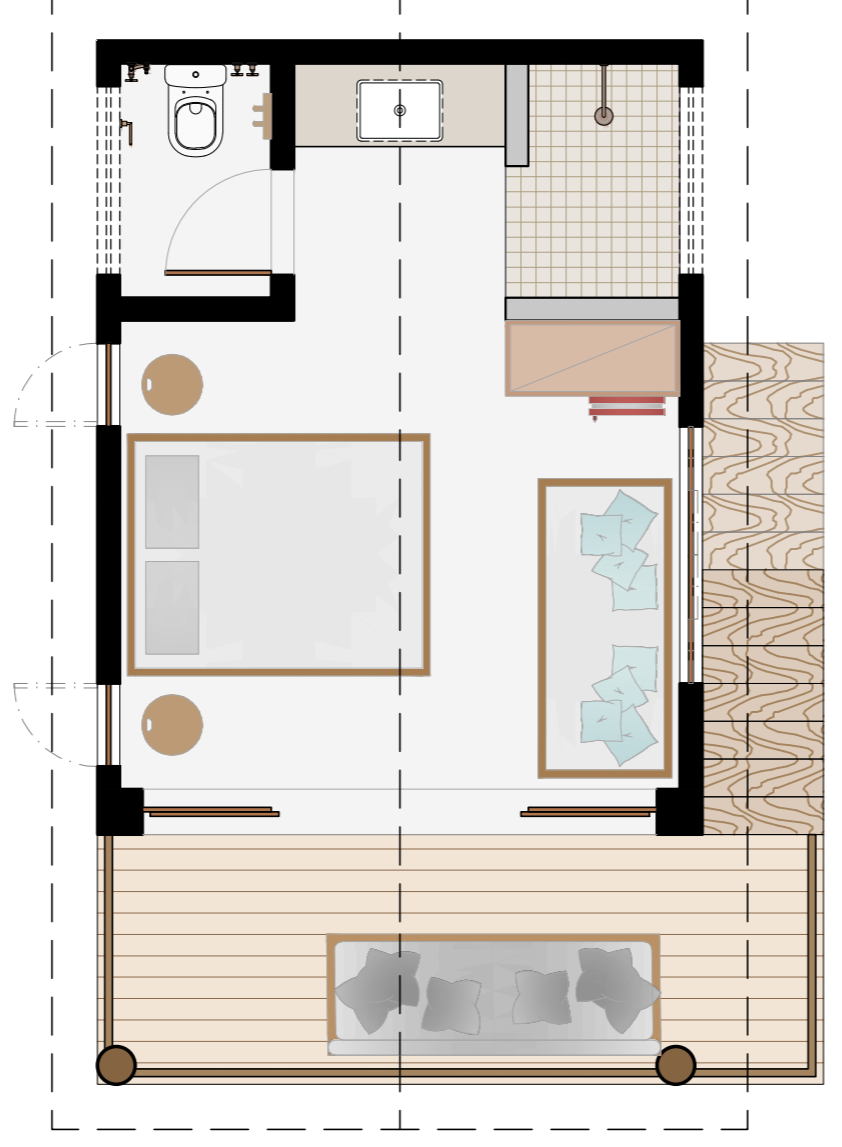


POUSADA HAYÔ | 2º PAVIMENTO  
 SUÍTE 9 | PLANTA LAYOUT



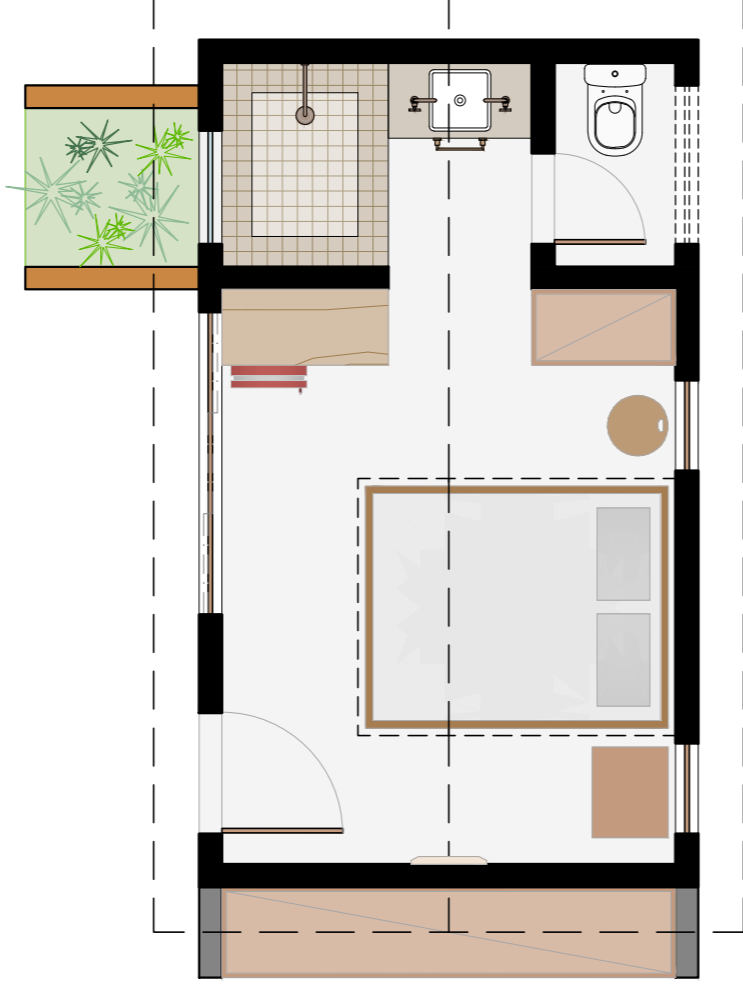

POUSADA HAYÔ | TÉRREO  
SUÍTE 10 | PLANTA LAYOUT



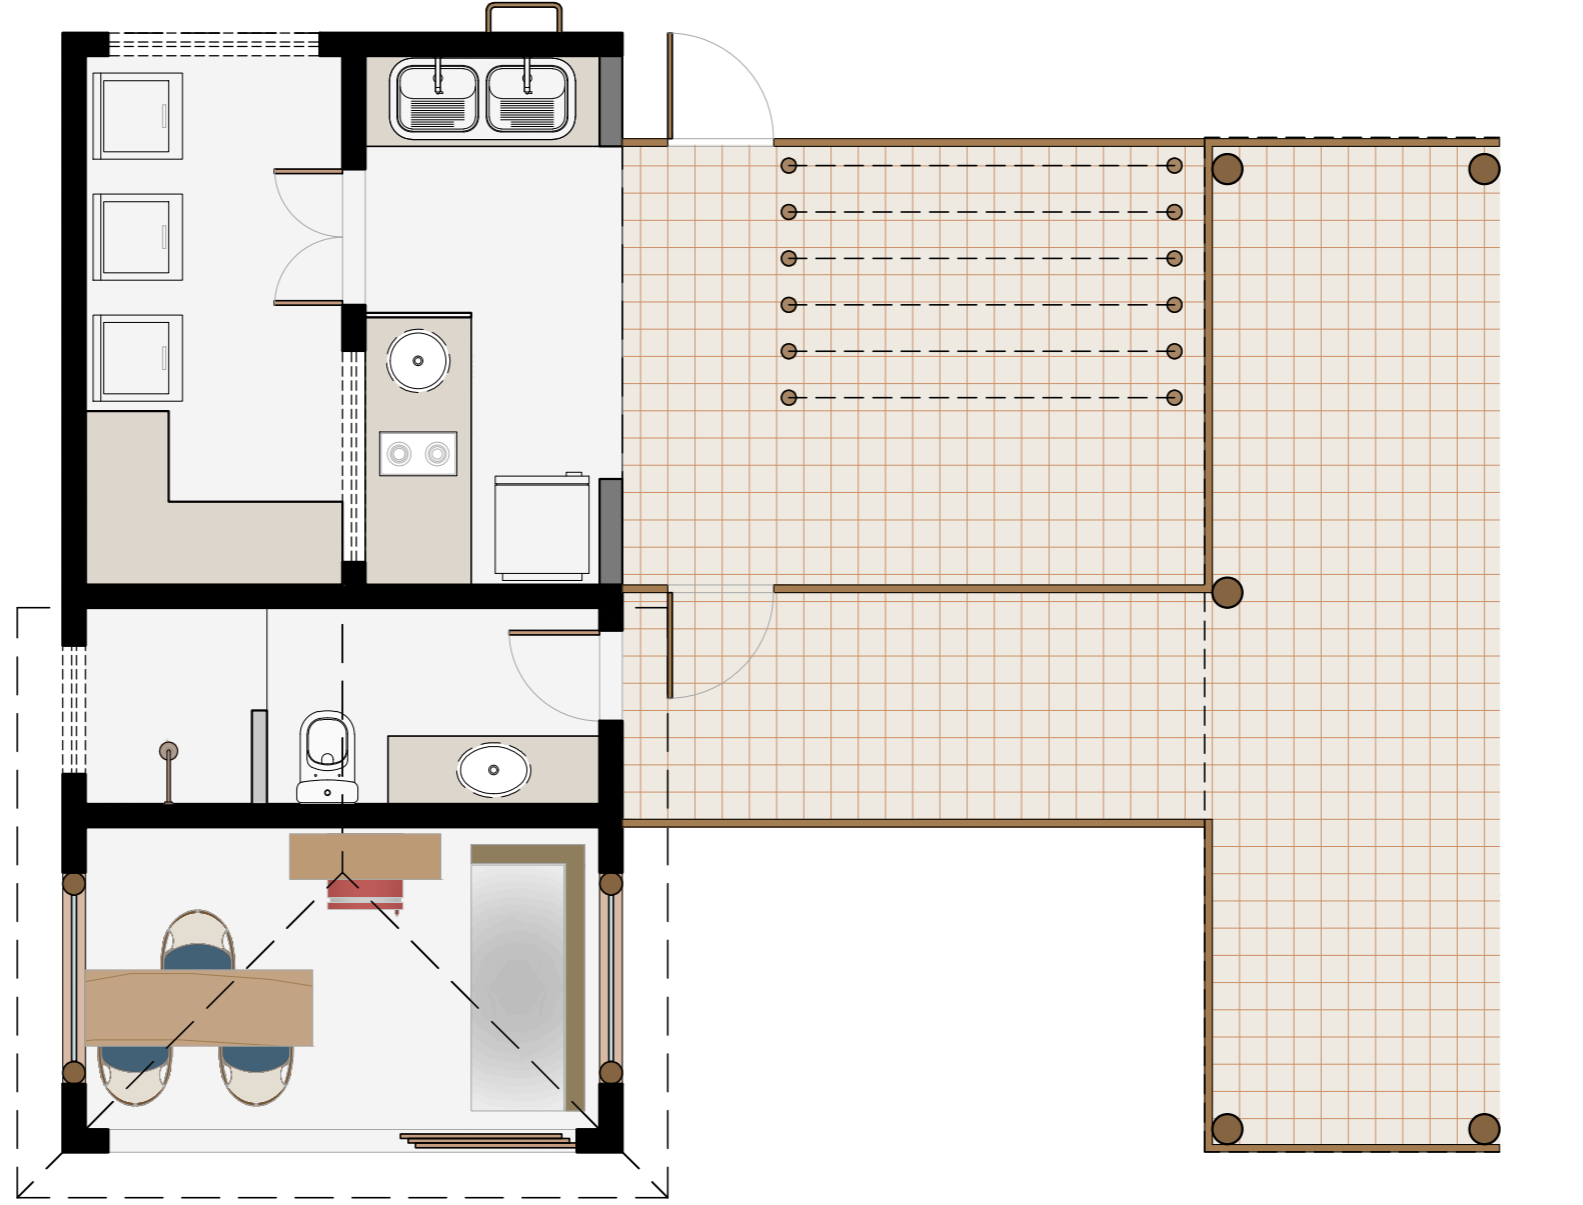

POUSADA HAYÔ | TÉRREO  
 RECEPÇÃO / I.S. FUNCIONÁRIOS / LAVANDERIA | PLANTA LAYOUT



POUSADA HAYÔ | CARAIVA-BA

PUBLICAÇÃO R01

COZINHA GOURMET / LIVING / PISCINA / SAUNA | PLANTA LAYOUT

ESCALA GRÁFICA

**VIVIAN HUNNICUTT**

VIVIAN HUNNICUTT - R. DE JANEIRO - TEL./FAX: 21 2158 6361 CEL:21 7205 6111 BELO HORIZONTE/TEL./FAX: 31 3287 4165 CEL: 31 8787 8687  
e-mail:vivianhunnicuttglobo.com skype:vivan.hunnicut



DATA



14 | 03 | 2023

REVISÃO


PUBLI R01

POUSADA HAYÔ | TÉRREO  
COZINHA GOURMET / LIVING / PISCINA / SAUNA | PLANTA LAYOUT

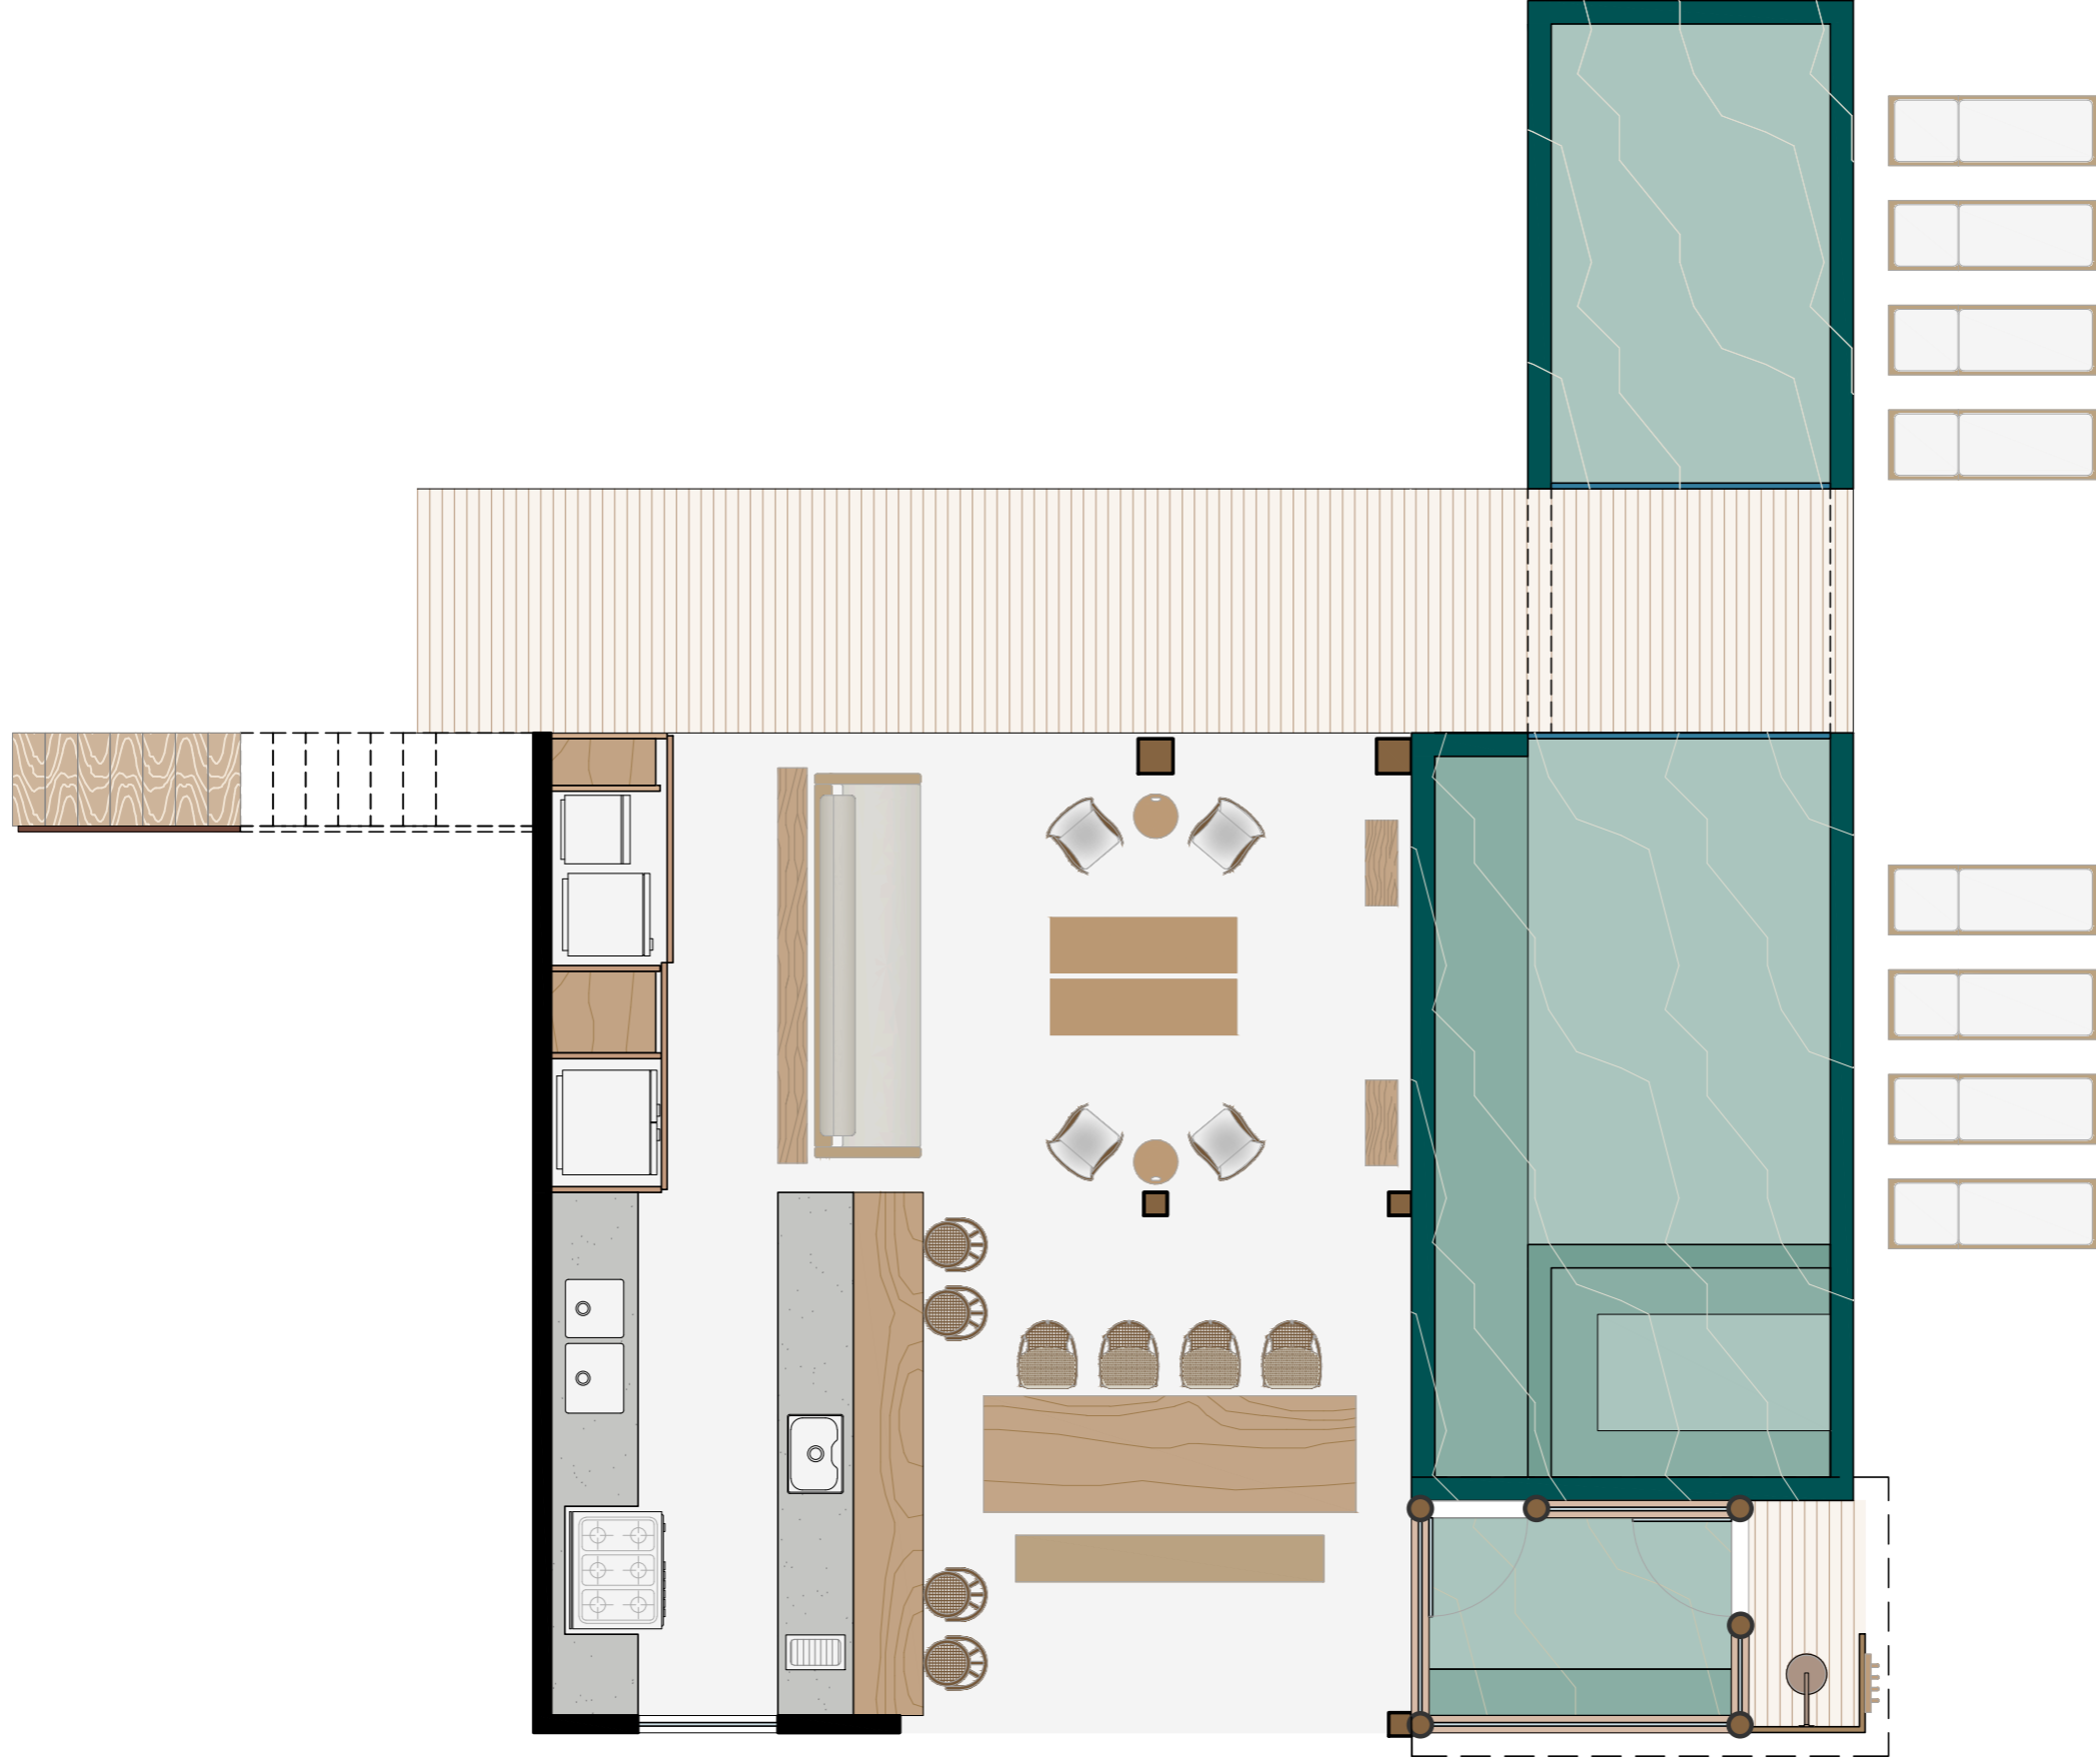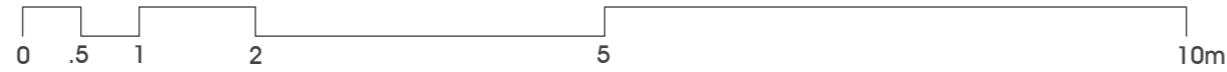


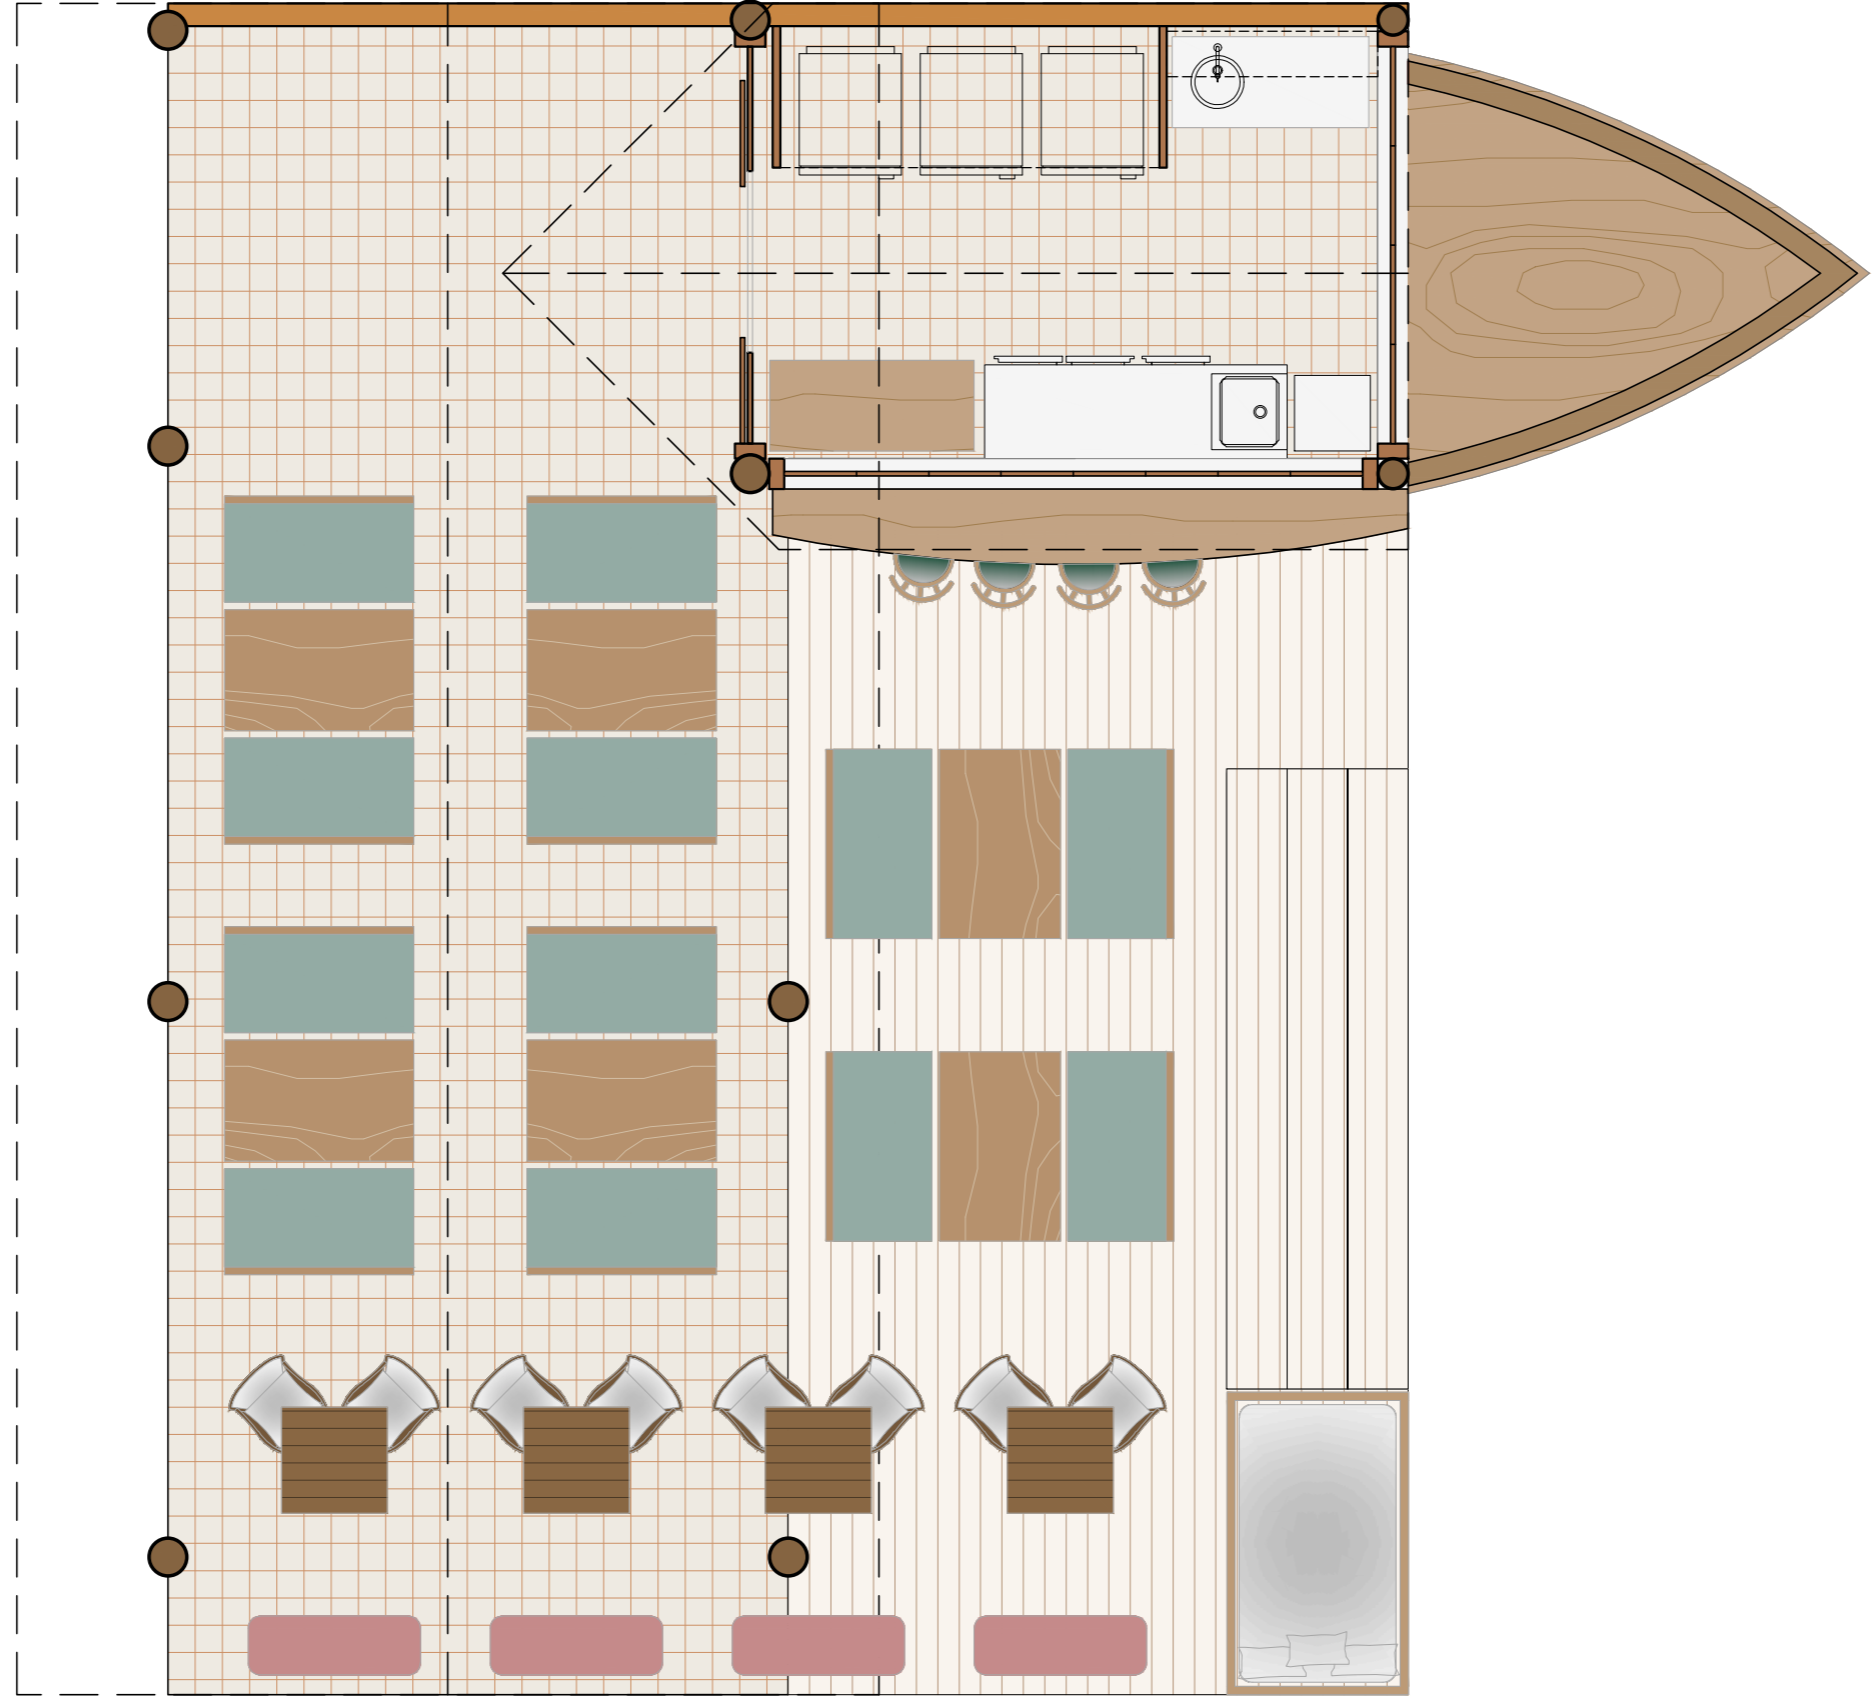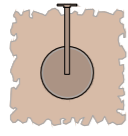


POUSADA HAYÔ | TÉRREO  
 BAR / SALÃO / DECK | PLANTA LAYOUT

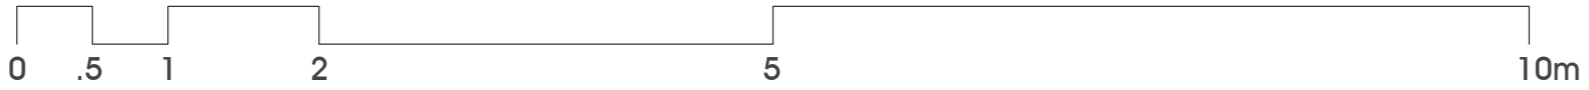




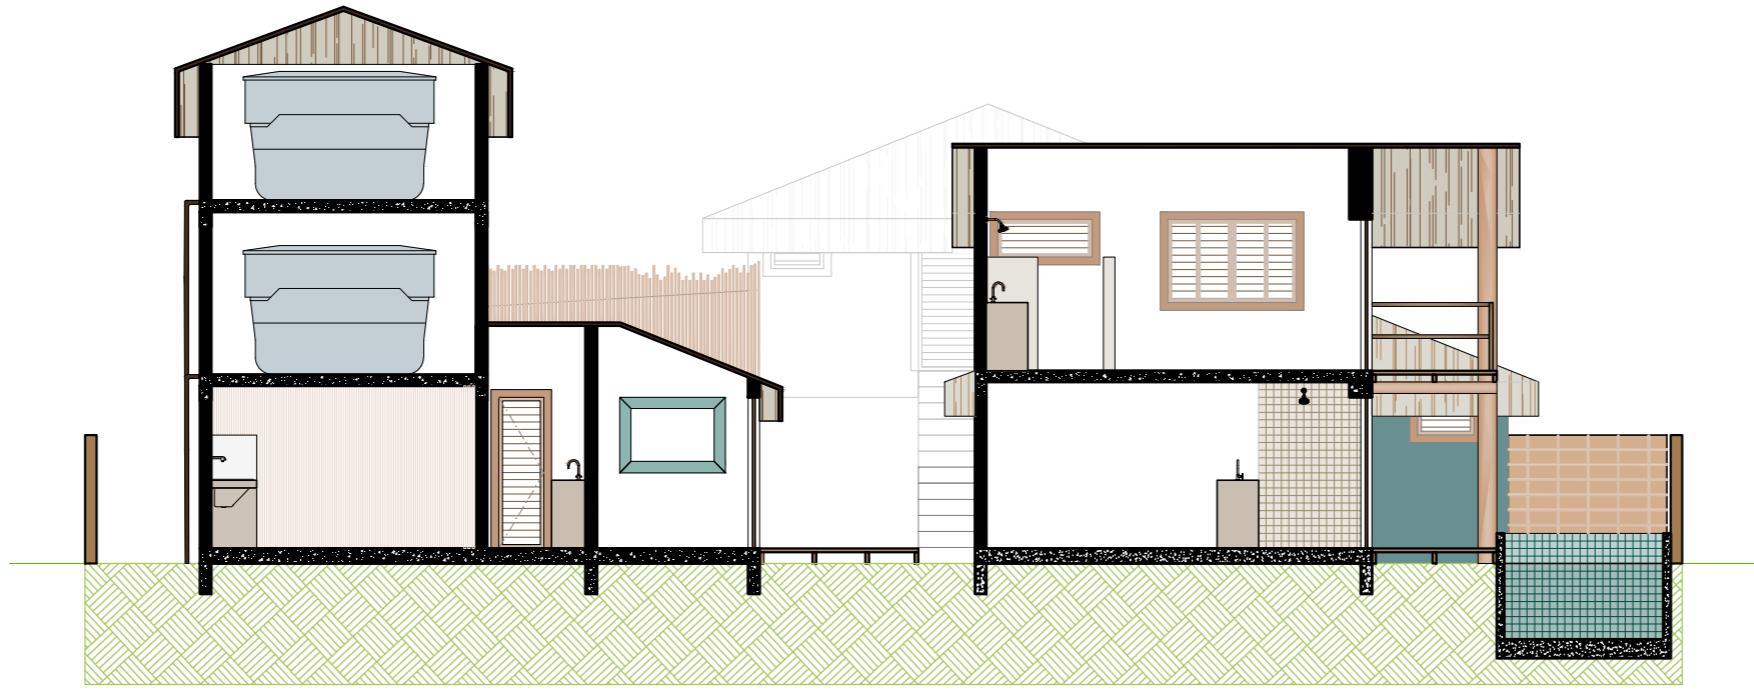

POUSADA HAYÔ  
CORTE A

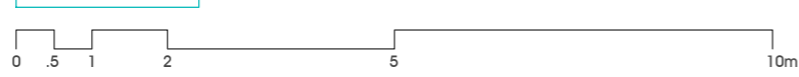

POUSADA HAYÔ  
FACHADA A

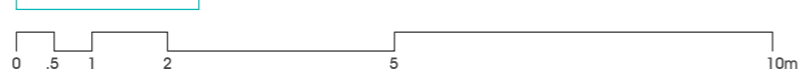

DATA  
06|04|2023

REVISÃO  
PUBLI R01

VIVIAN HUNNICUTT


VIVIAN HUNNICUTT - RIO DE JANEIRO - TEL./FAX: 21 2158 6361 CEL: 21 7205 6111 BELO HORIZONTE/TEL./FAX: 31 3287 4165 CEL: 31 8787 8687  
e-mail: vivianhunnicuttt@gmail.com skype: vivian\_hunnicuttt

POUSADA HAYÔ | CARAÍVA-BA



PUBLICAÇÃO R01

CORTES B e D | FACHADAS B e D



ESCALA 1:150

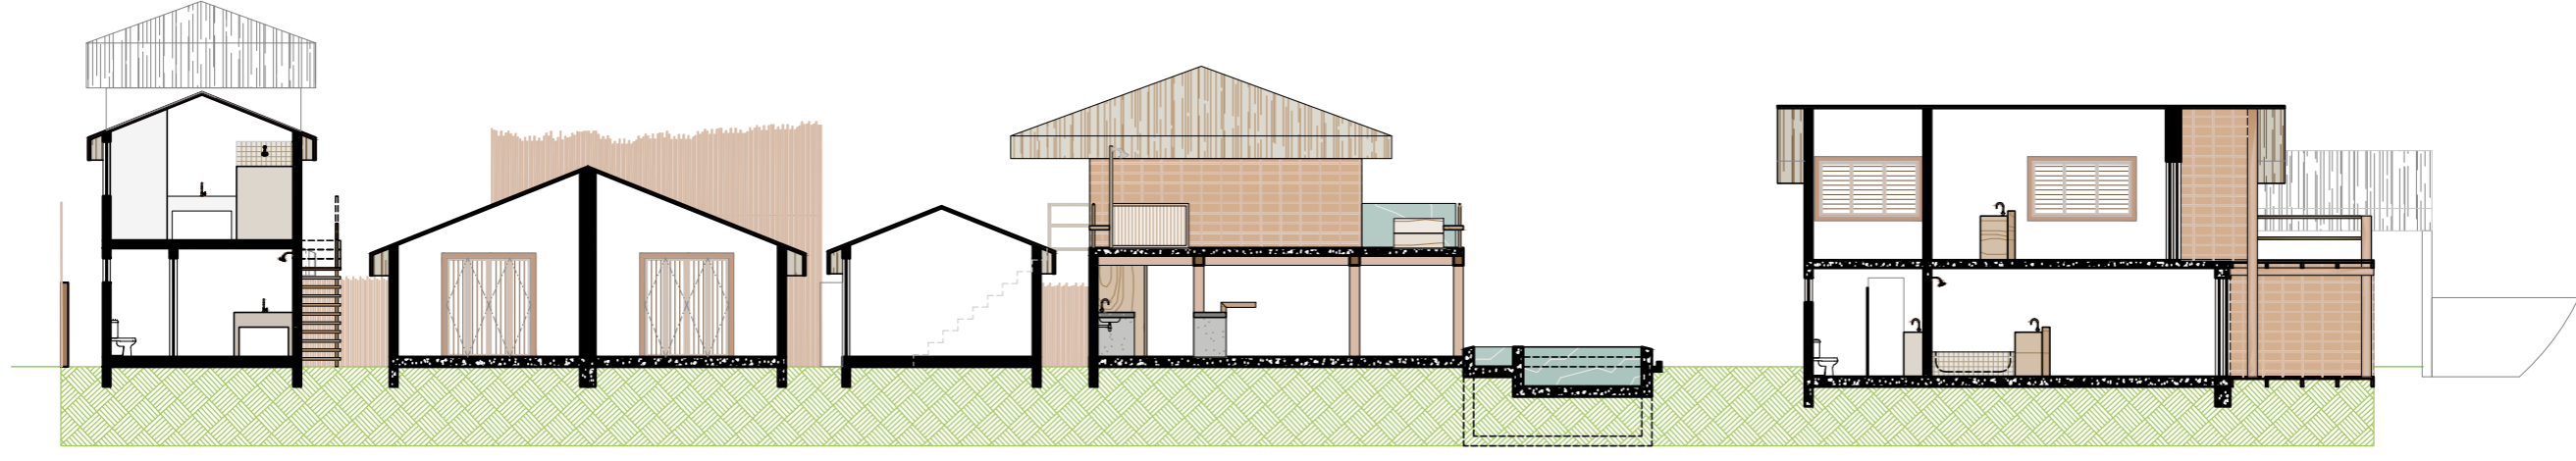



POUSADA HAYÔ  
CORTE B

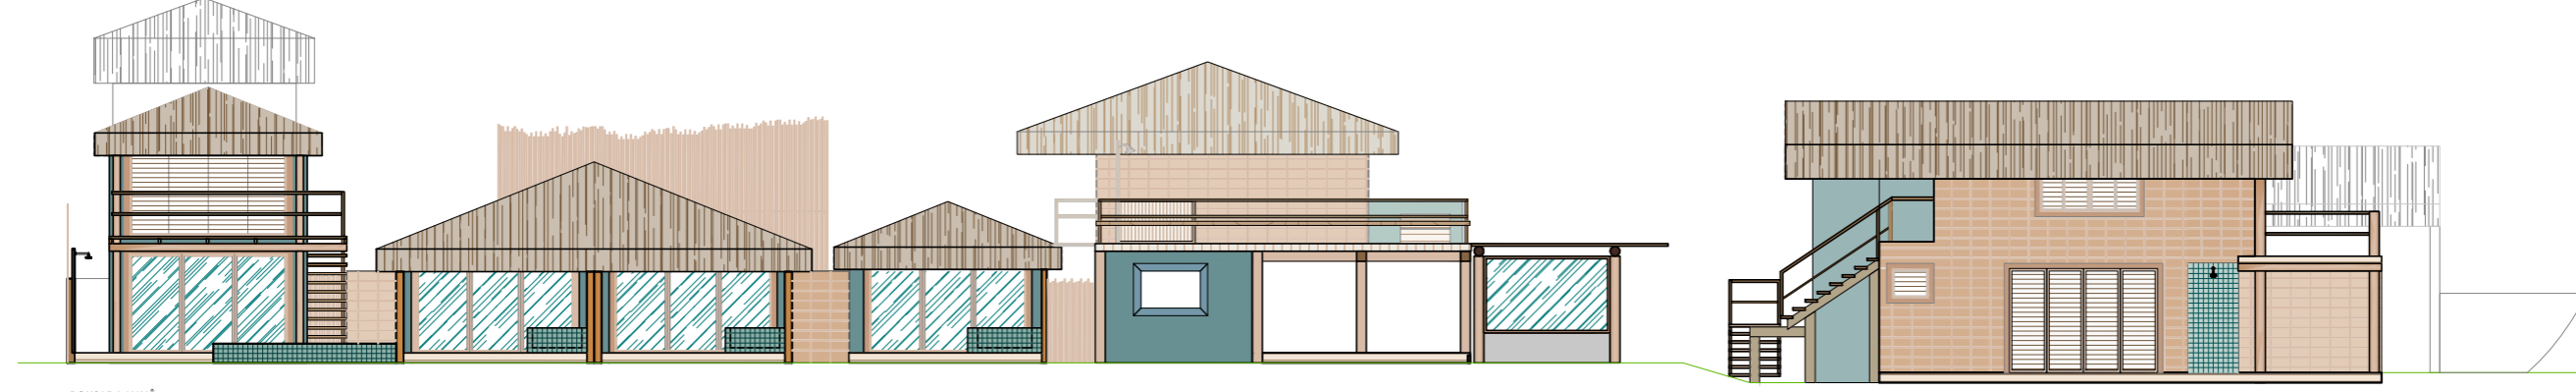 

POUSADA HAYÔ  
FACHADA B

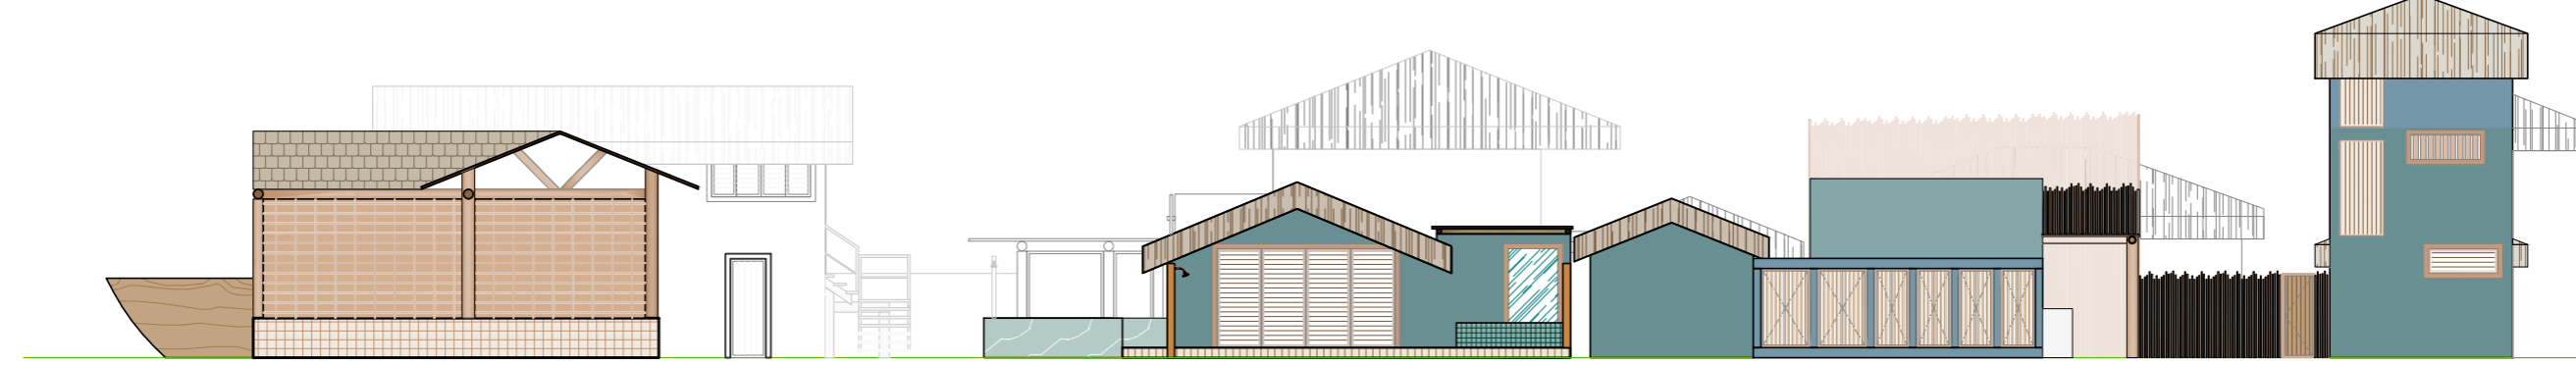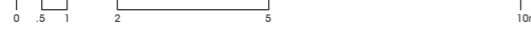


POUSADA HAYÔ  
FACHADA D

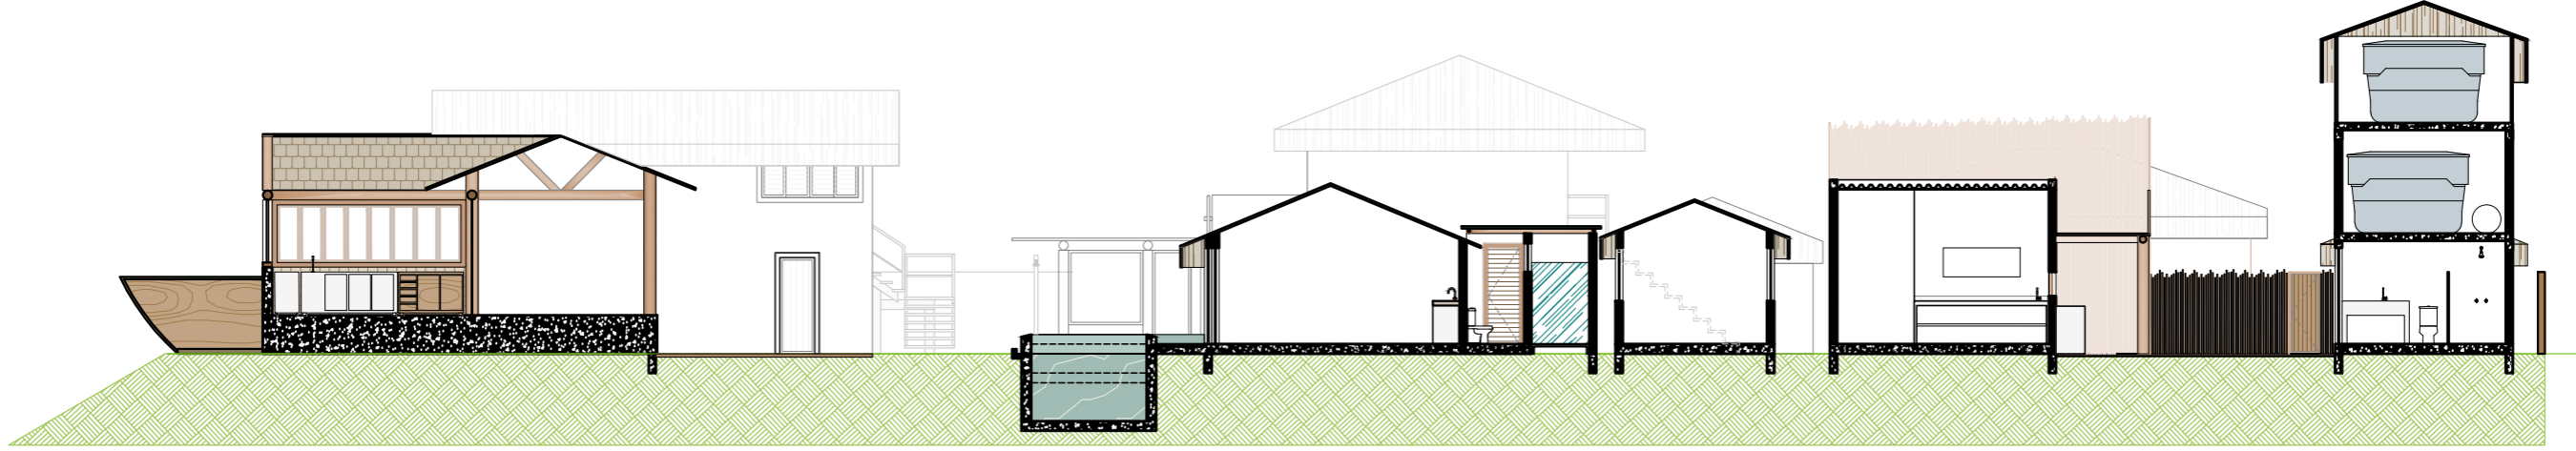
 


POUSADA HAYÔ  
CORTE D




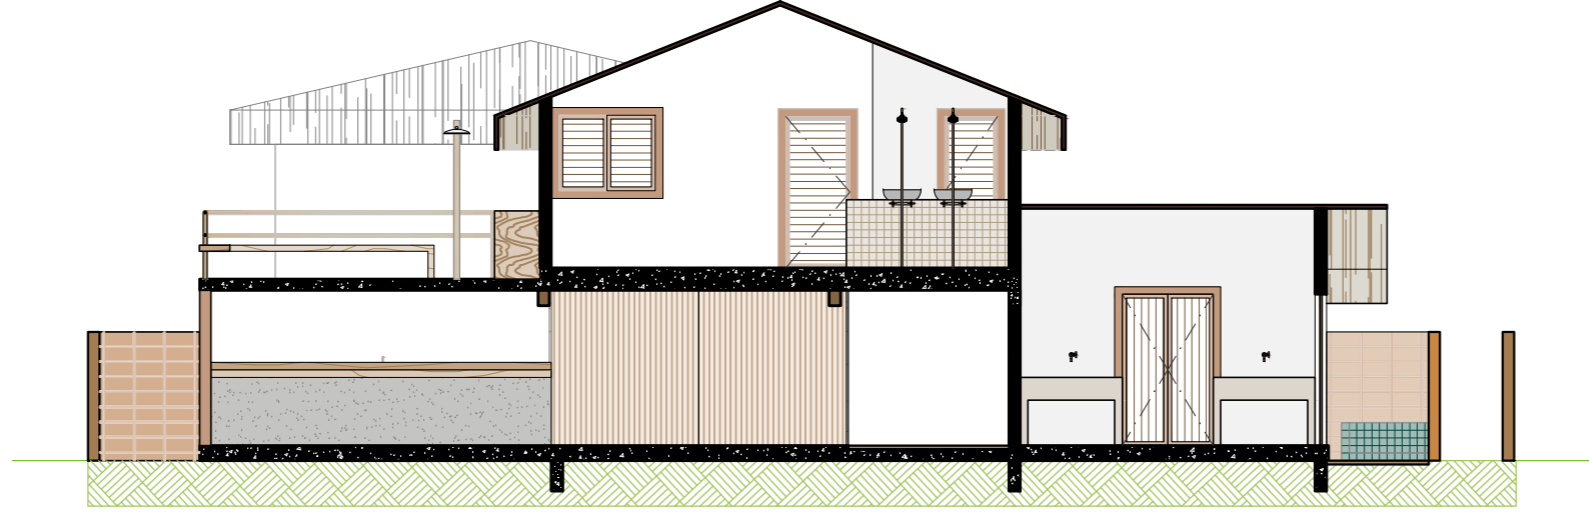


POUSADA HAYÓ  
CORTE C

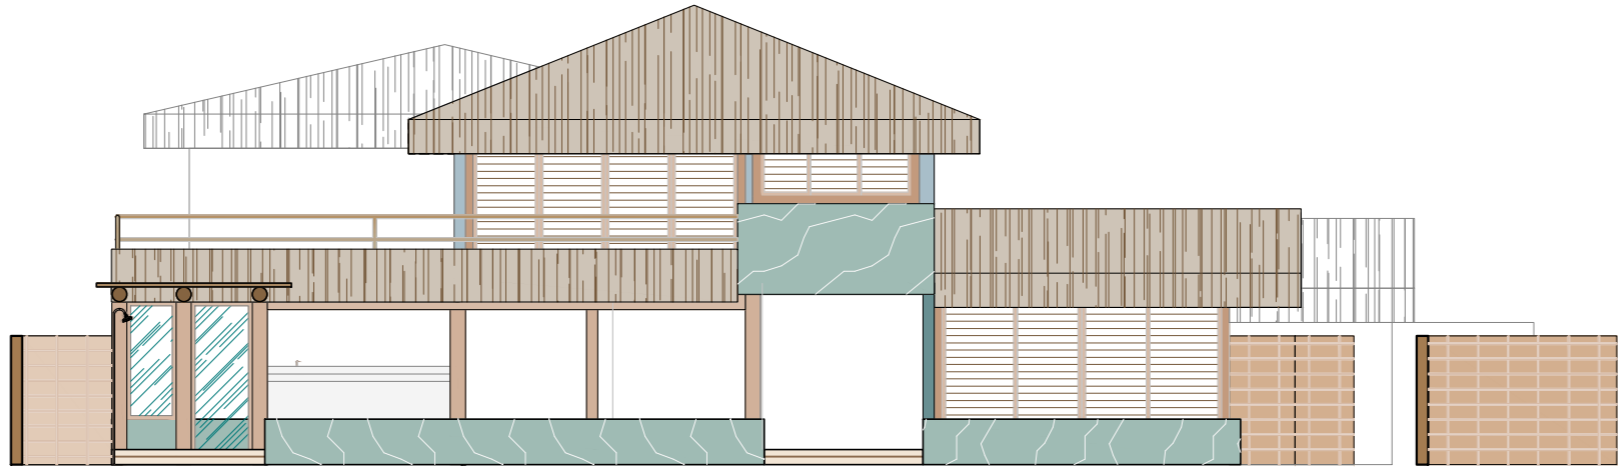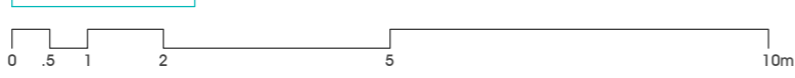


POUSADA HAYÓ  
FACHADA C

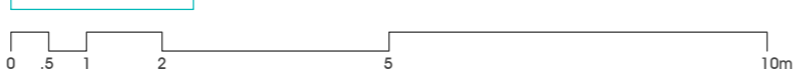

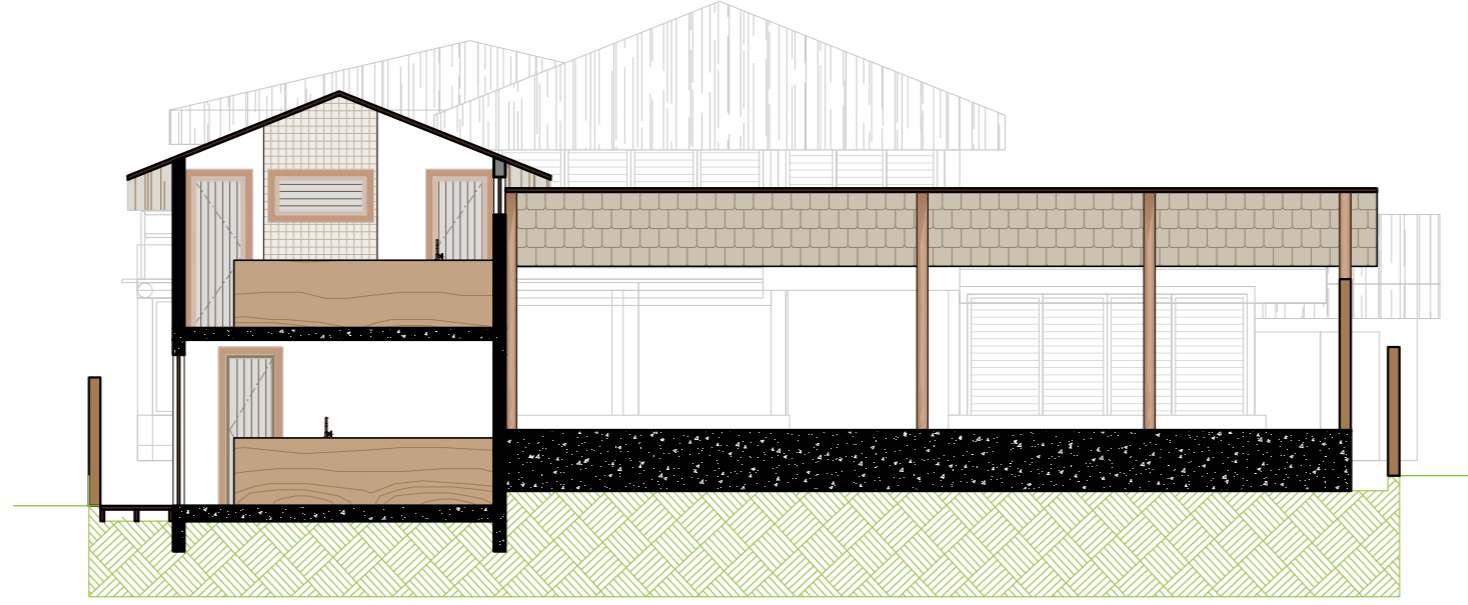

POUSADA HAYÔ  
CORTE E

0 .5 1 2 5 10m

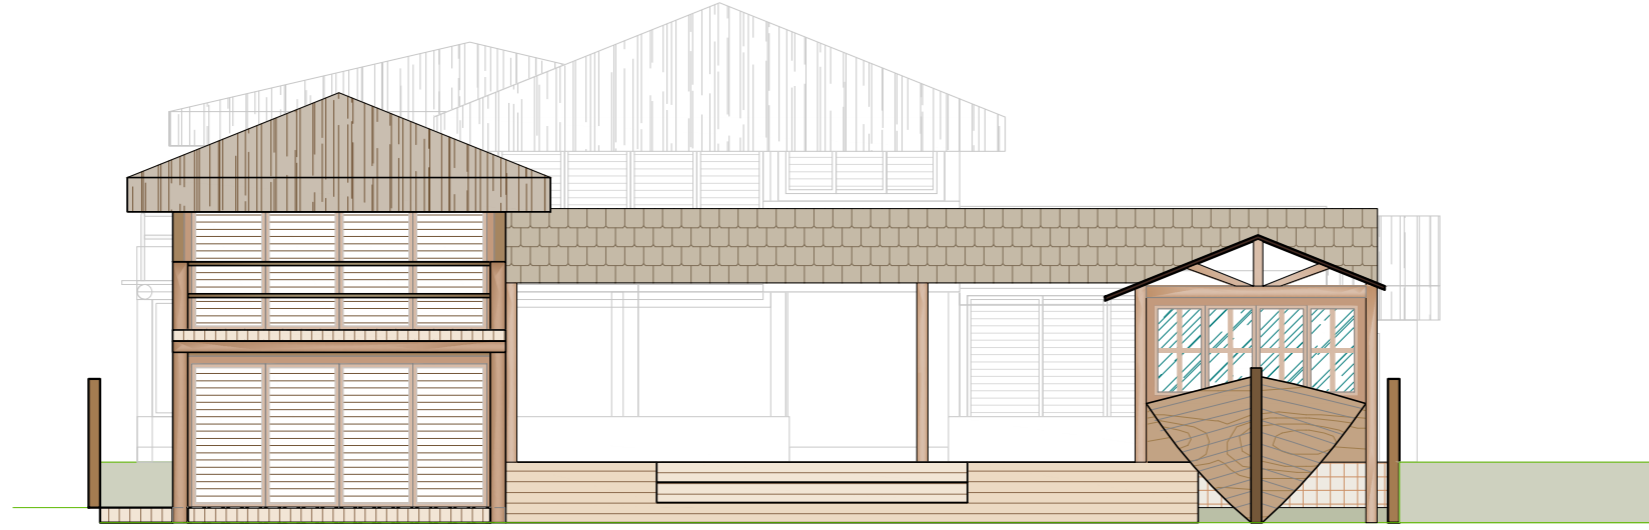

POUSADA HAYÔ  
FACHADA E

0 .5 1 2 5 10m