


# RZUT POMIESZCZENIA

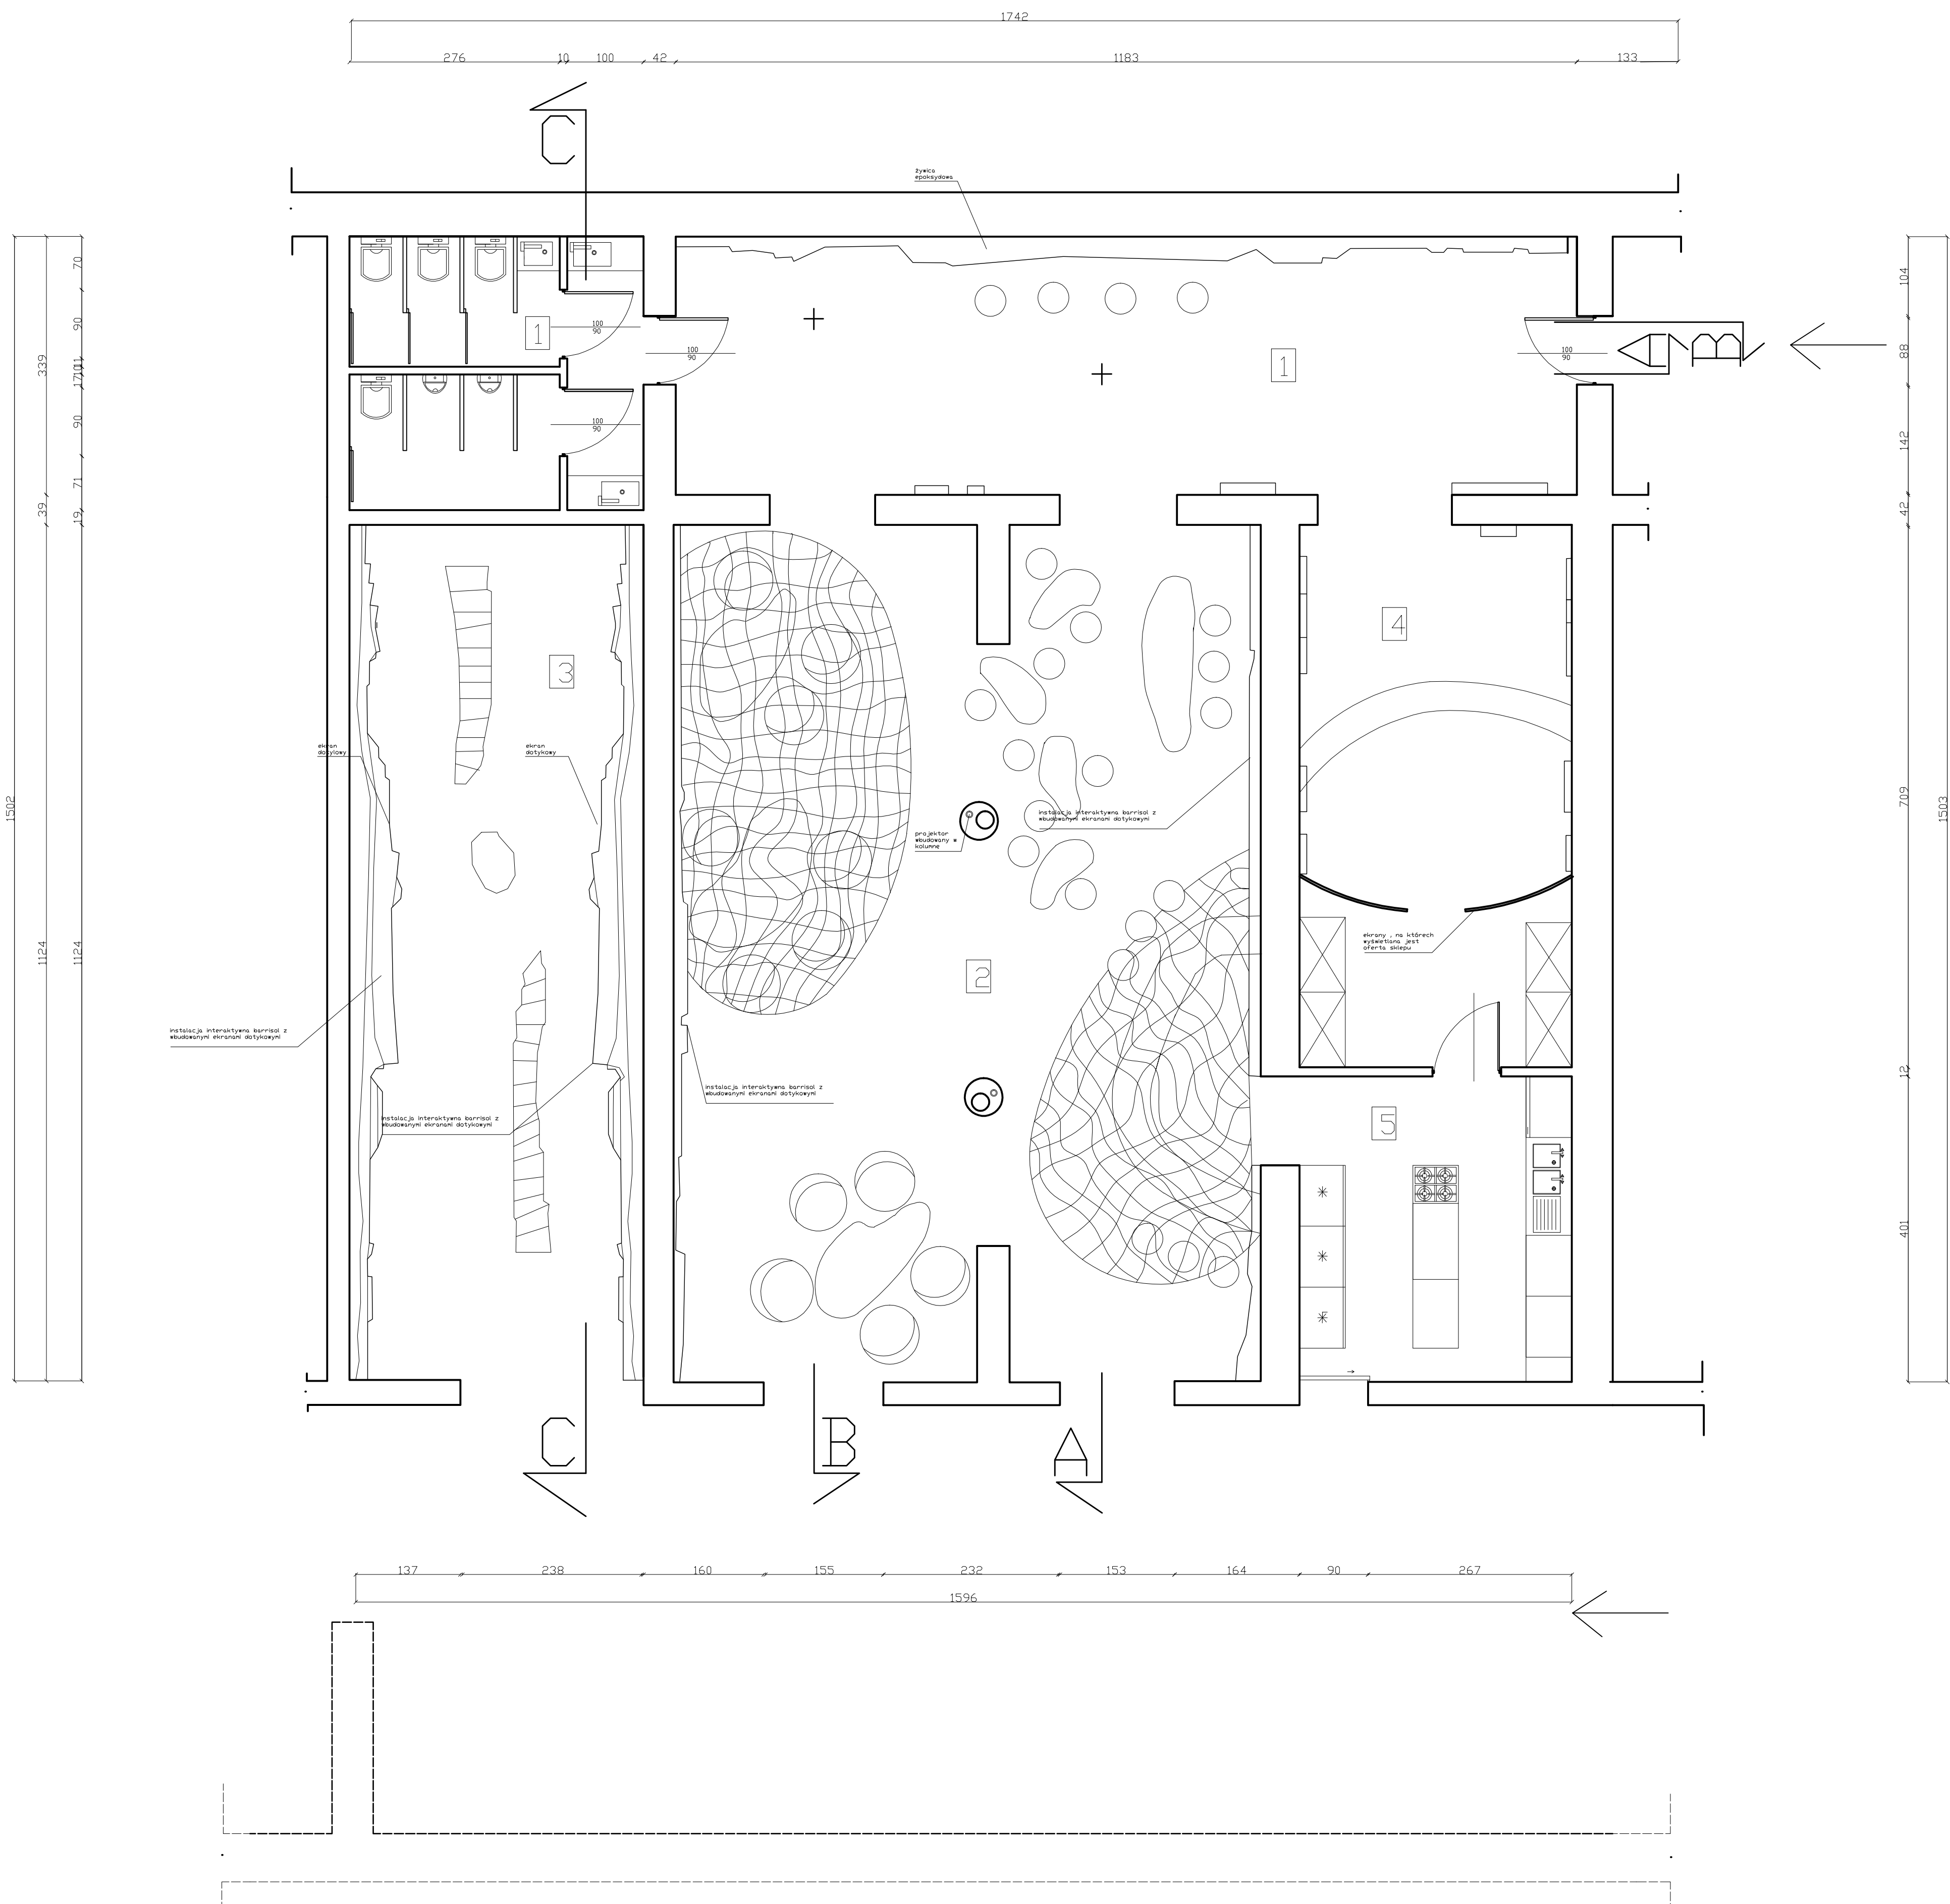

WYBRANY OBIEKT: Browar Mieszkański
<p>1. STREFA WEJŚCIOWA                      INSTALACJA WYKONANA Z ŻYWIICY EPOKSYDOWEJ                      SIEDZISKA BAROWE LED SZTUK 4 70X40                      EKRANY WMONTOWANE W ŚCIANIE WYŚWIETLAJĄCE TO CO DZIEJE SIĘ W POZOSTAŁYCH POMIESZCZENIACH NA TERENIE FESTIWALU</p>
<p>2. STREFA BAROWA                      SIEDZISKA BAROWE LED SZTUK 9 70X45                      STÓLKI BAROWE SZTUK 5                      FOTELE SZTUK 12 80X80                      STÓLKI SZTUK 3                      PROJEKTORY WBUDOWANE W KOLUMNY SZTUK 2 - RZUTUJĄCE RUCHOMĄ PROJEKCJĘ GRAFIKI NA 2 STREFY POMIESZCZENIA                      EKRANY WMONTOWANE W ŚCIANIE WYŚWIETLAJĄCE TO CO DZIEJE SIĘ W POZOSTAŁYCH POMIESZCZENIACH NA TERENIE FESTIWALU</p>
<p>3. STREFA WYSTAWIENNICZA                      INSTALACJA WYKONANA Z BARRISOLU Z WBUDOWANYMI EKRANAMI- WYŚWIETLAJĄ:                      -FILMY DOKUMENTALNE                      -WYWIADY                      -FRAGMENTY KONCERTÓW                      -FRAGMENTY TELEDYSKÓW                      -FRAGMENTY KULTUROWYCH FILMÓW GROZY                      EKRAN W CENTRALNYM MIEJSCU INSTALACJI JEST EKRANEM DOTYKOWYM Z DOSTĘPEM DD:                      - INFORMACJI DOT. FESTIWALU (BILETY , LINE UP , RZĄDZISKA KONCERTOWA)                      - STRONY INTERNETOWEJ SERWISU WWW.BAT-CAVE.PL</p>
<p>4. PUNKT SPRZEDAŻY PRODUKTÓW FESTIWALOWYCH ( PLYTY, KOSZULKI , GADŻETY ITP)                      5. ZAPLECZE GASTRONOMICZNE</p>