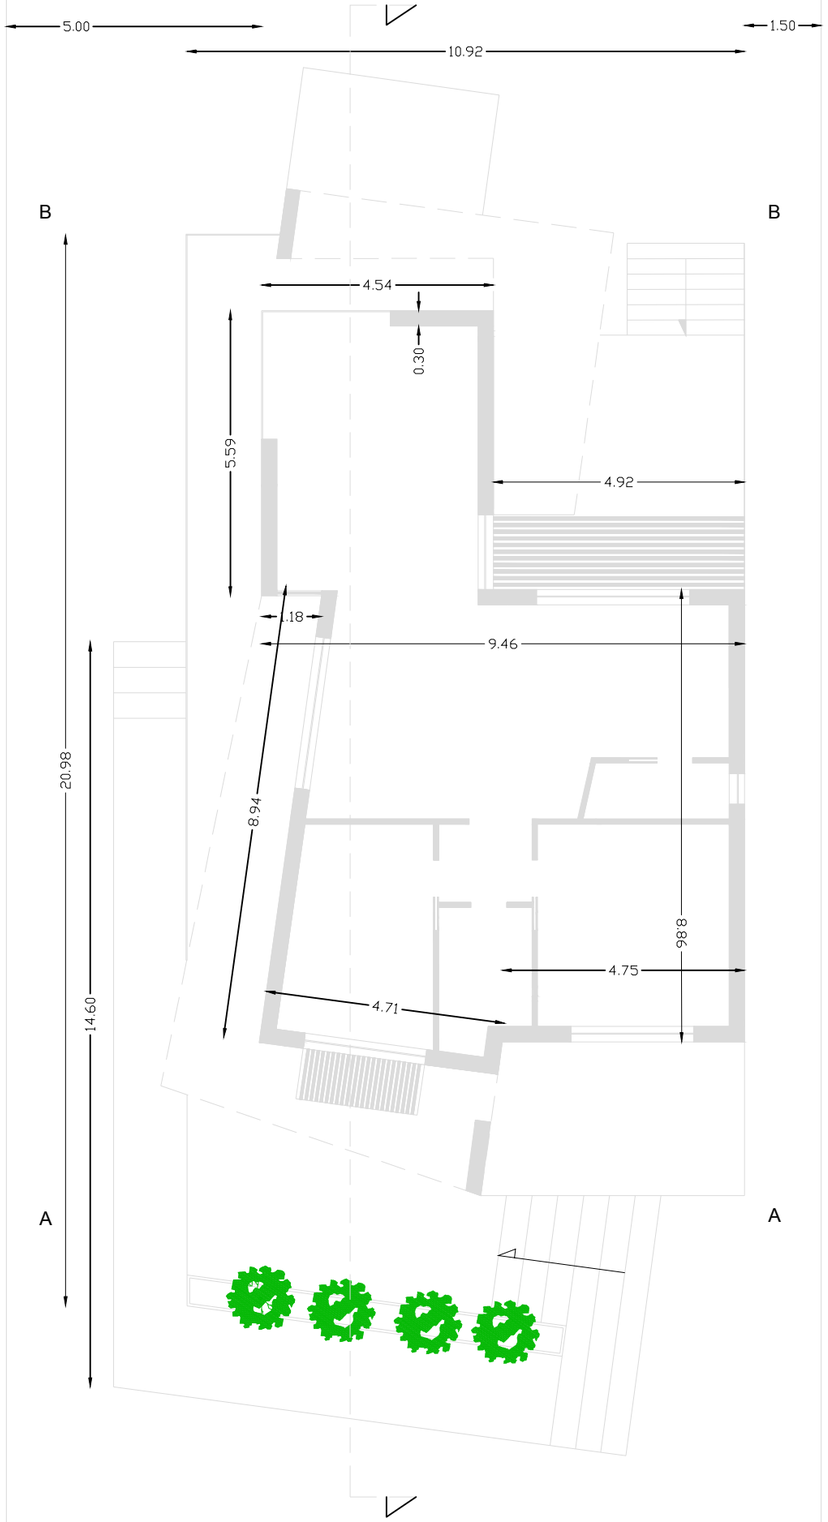

ALTRA PROPRIETA'

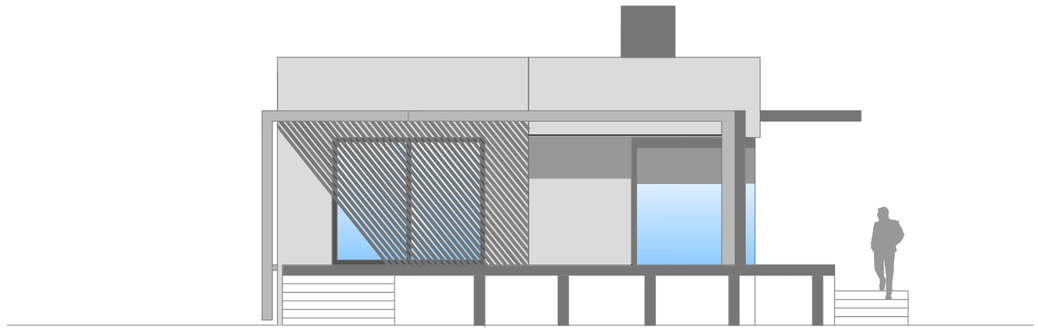

PROSPETTO
B B

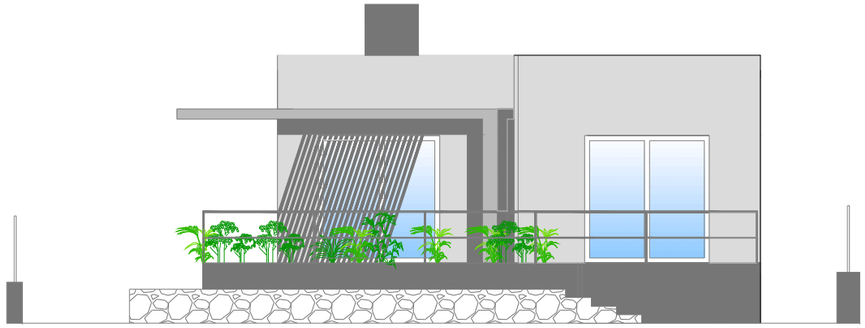

PROSPETTO
A A

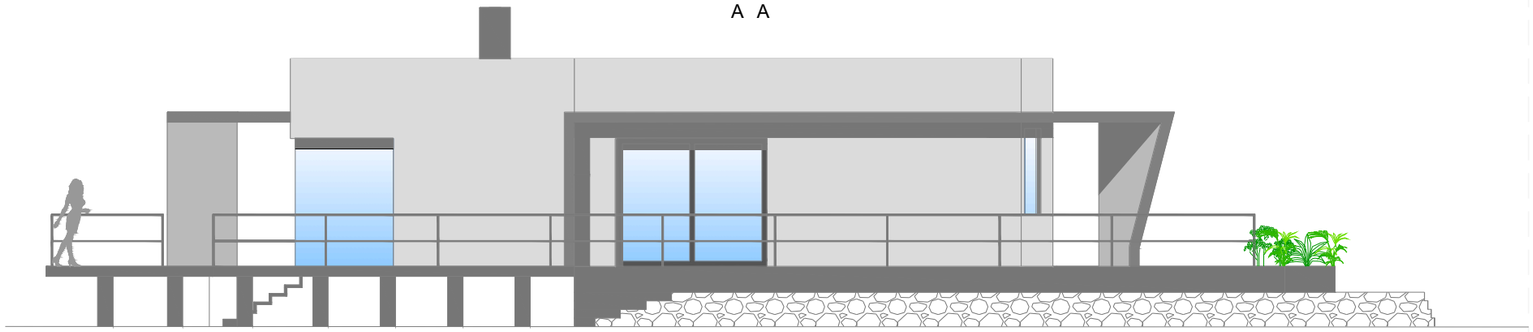

PROSPETTO
B A

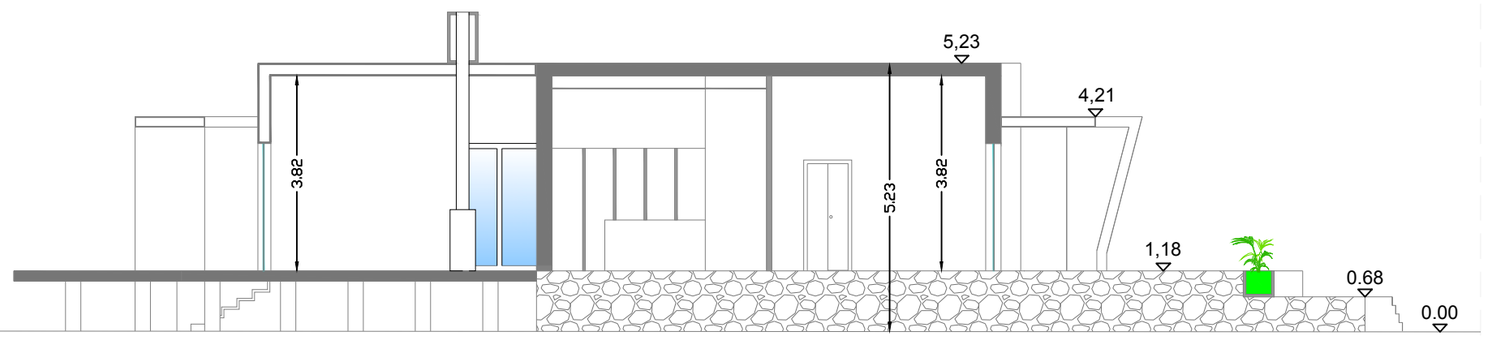

SEZIONE
B A