



Sección A

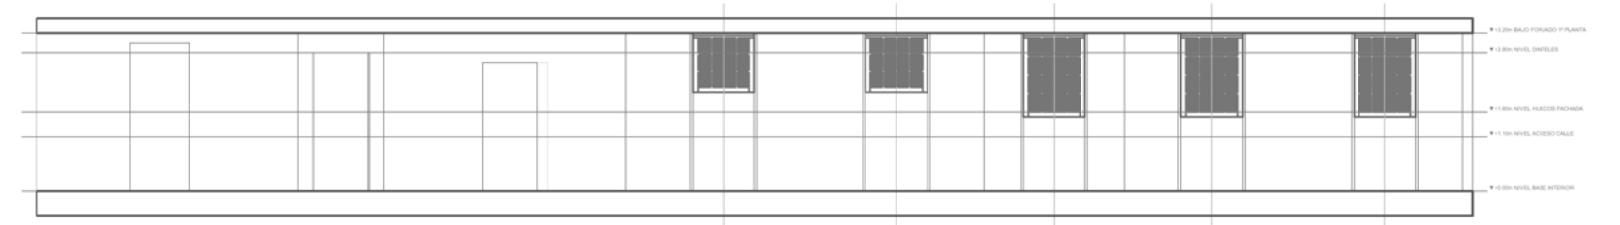

Sección B

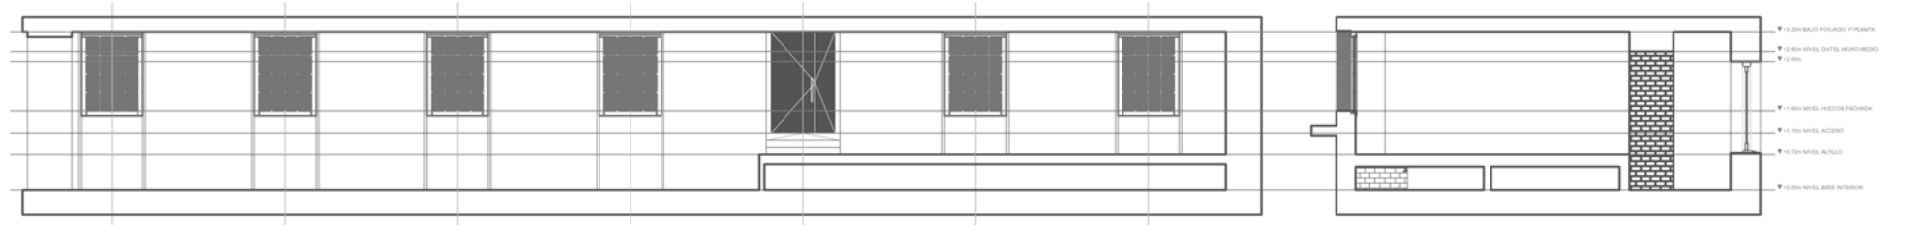

Sección C

Sección D



Alzado exterior

