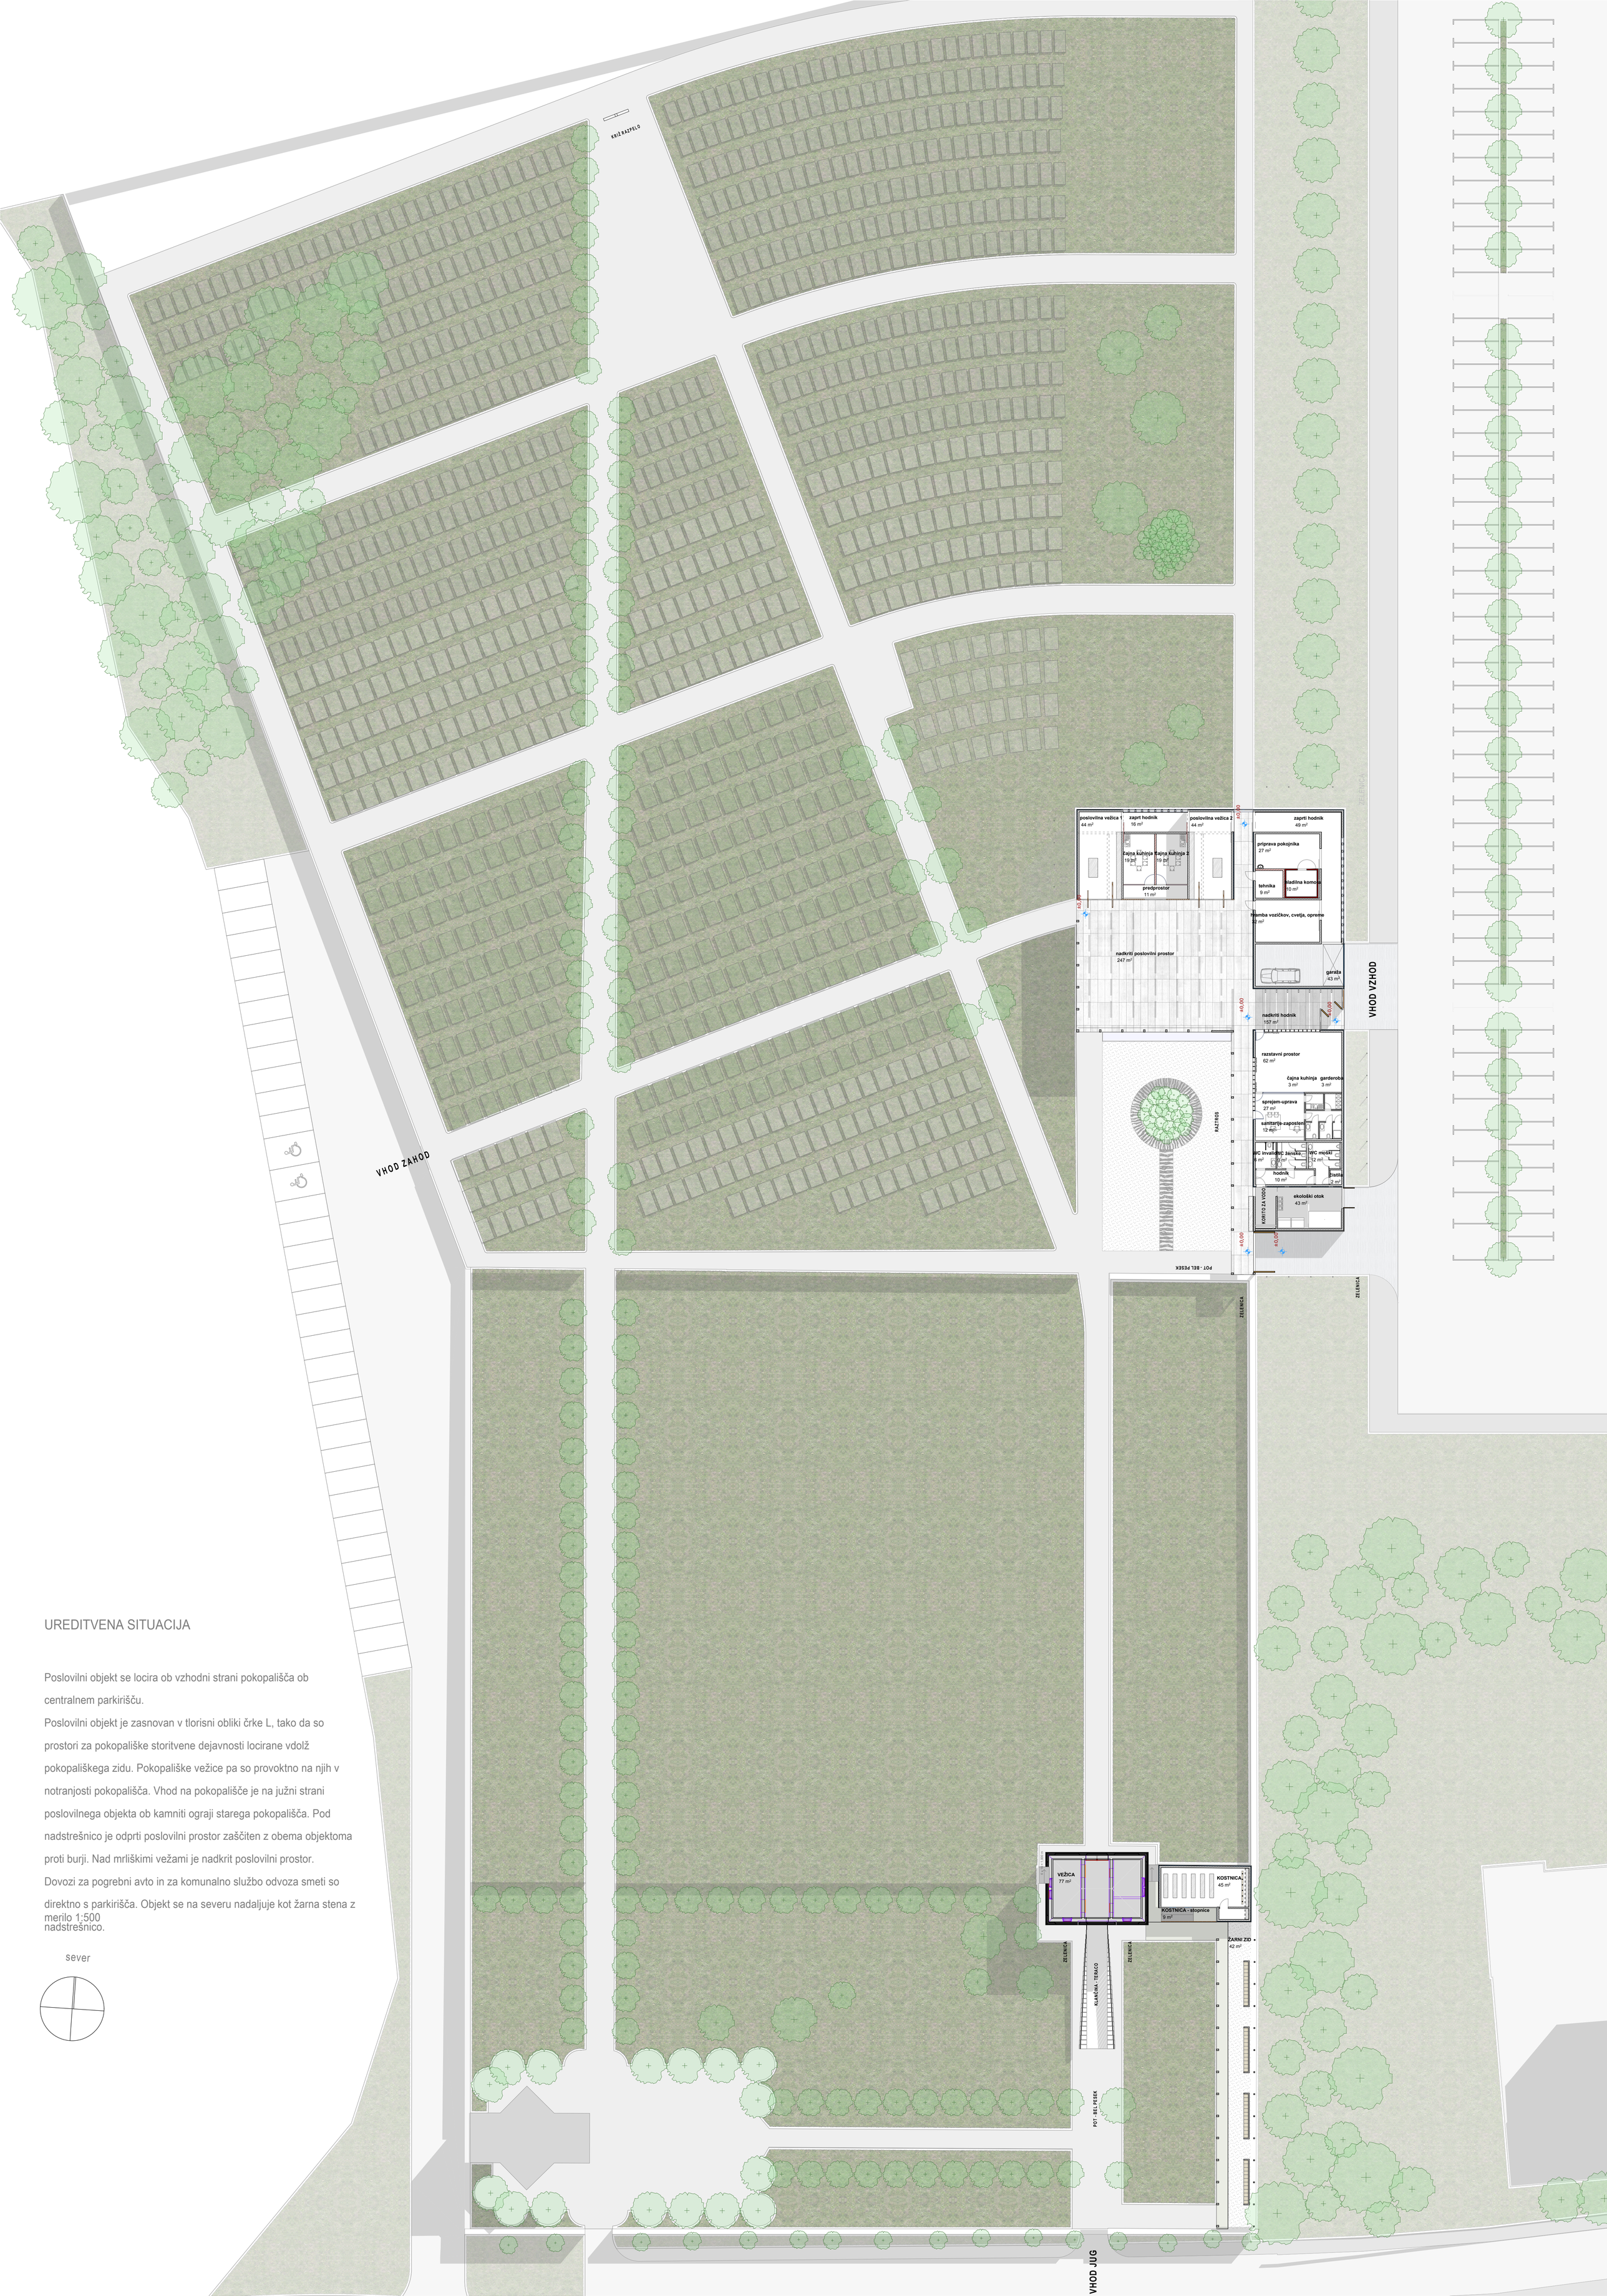

UREDITVENA SITUACIJA

Poslovilni objekt se locira ob vzhodni strani pokopališča ob centralnem parkirišču.

Poslovilni objekt je zasnovan v tlorisni obliki črke L, tako da so prostori za pokopališke storitvene dejavnosti locirane vdolž pokopališkega zidu. Pokopališke vežice pa so provoktno na njih v notranjosti pokopališča. Vhod na pokopališče je na južni strani poslovilnega objekta ob kamniti ograji starega pokopališča. Pod nadstrešnico je odprti poslovilni prostor zaščiten z obema objektoma proti burji. Nad mrliškimi vežami je nadkrit poslovilni prostor.

Dovozi za pogrebni avto in za komunalno službo odvoza smeti so direktno s parkirišča. Objekt se na severu nadaljuje kot žarna stena z nadstrešnico.

merilo 1:500

sever