


PIANTA PRIMA COPERTURA  
scala 1:50

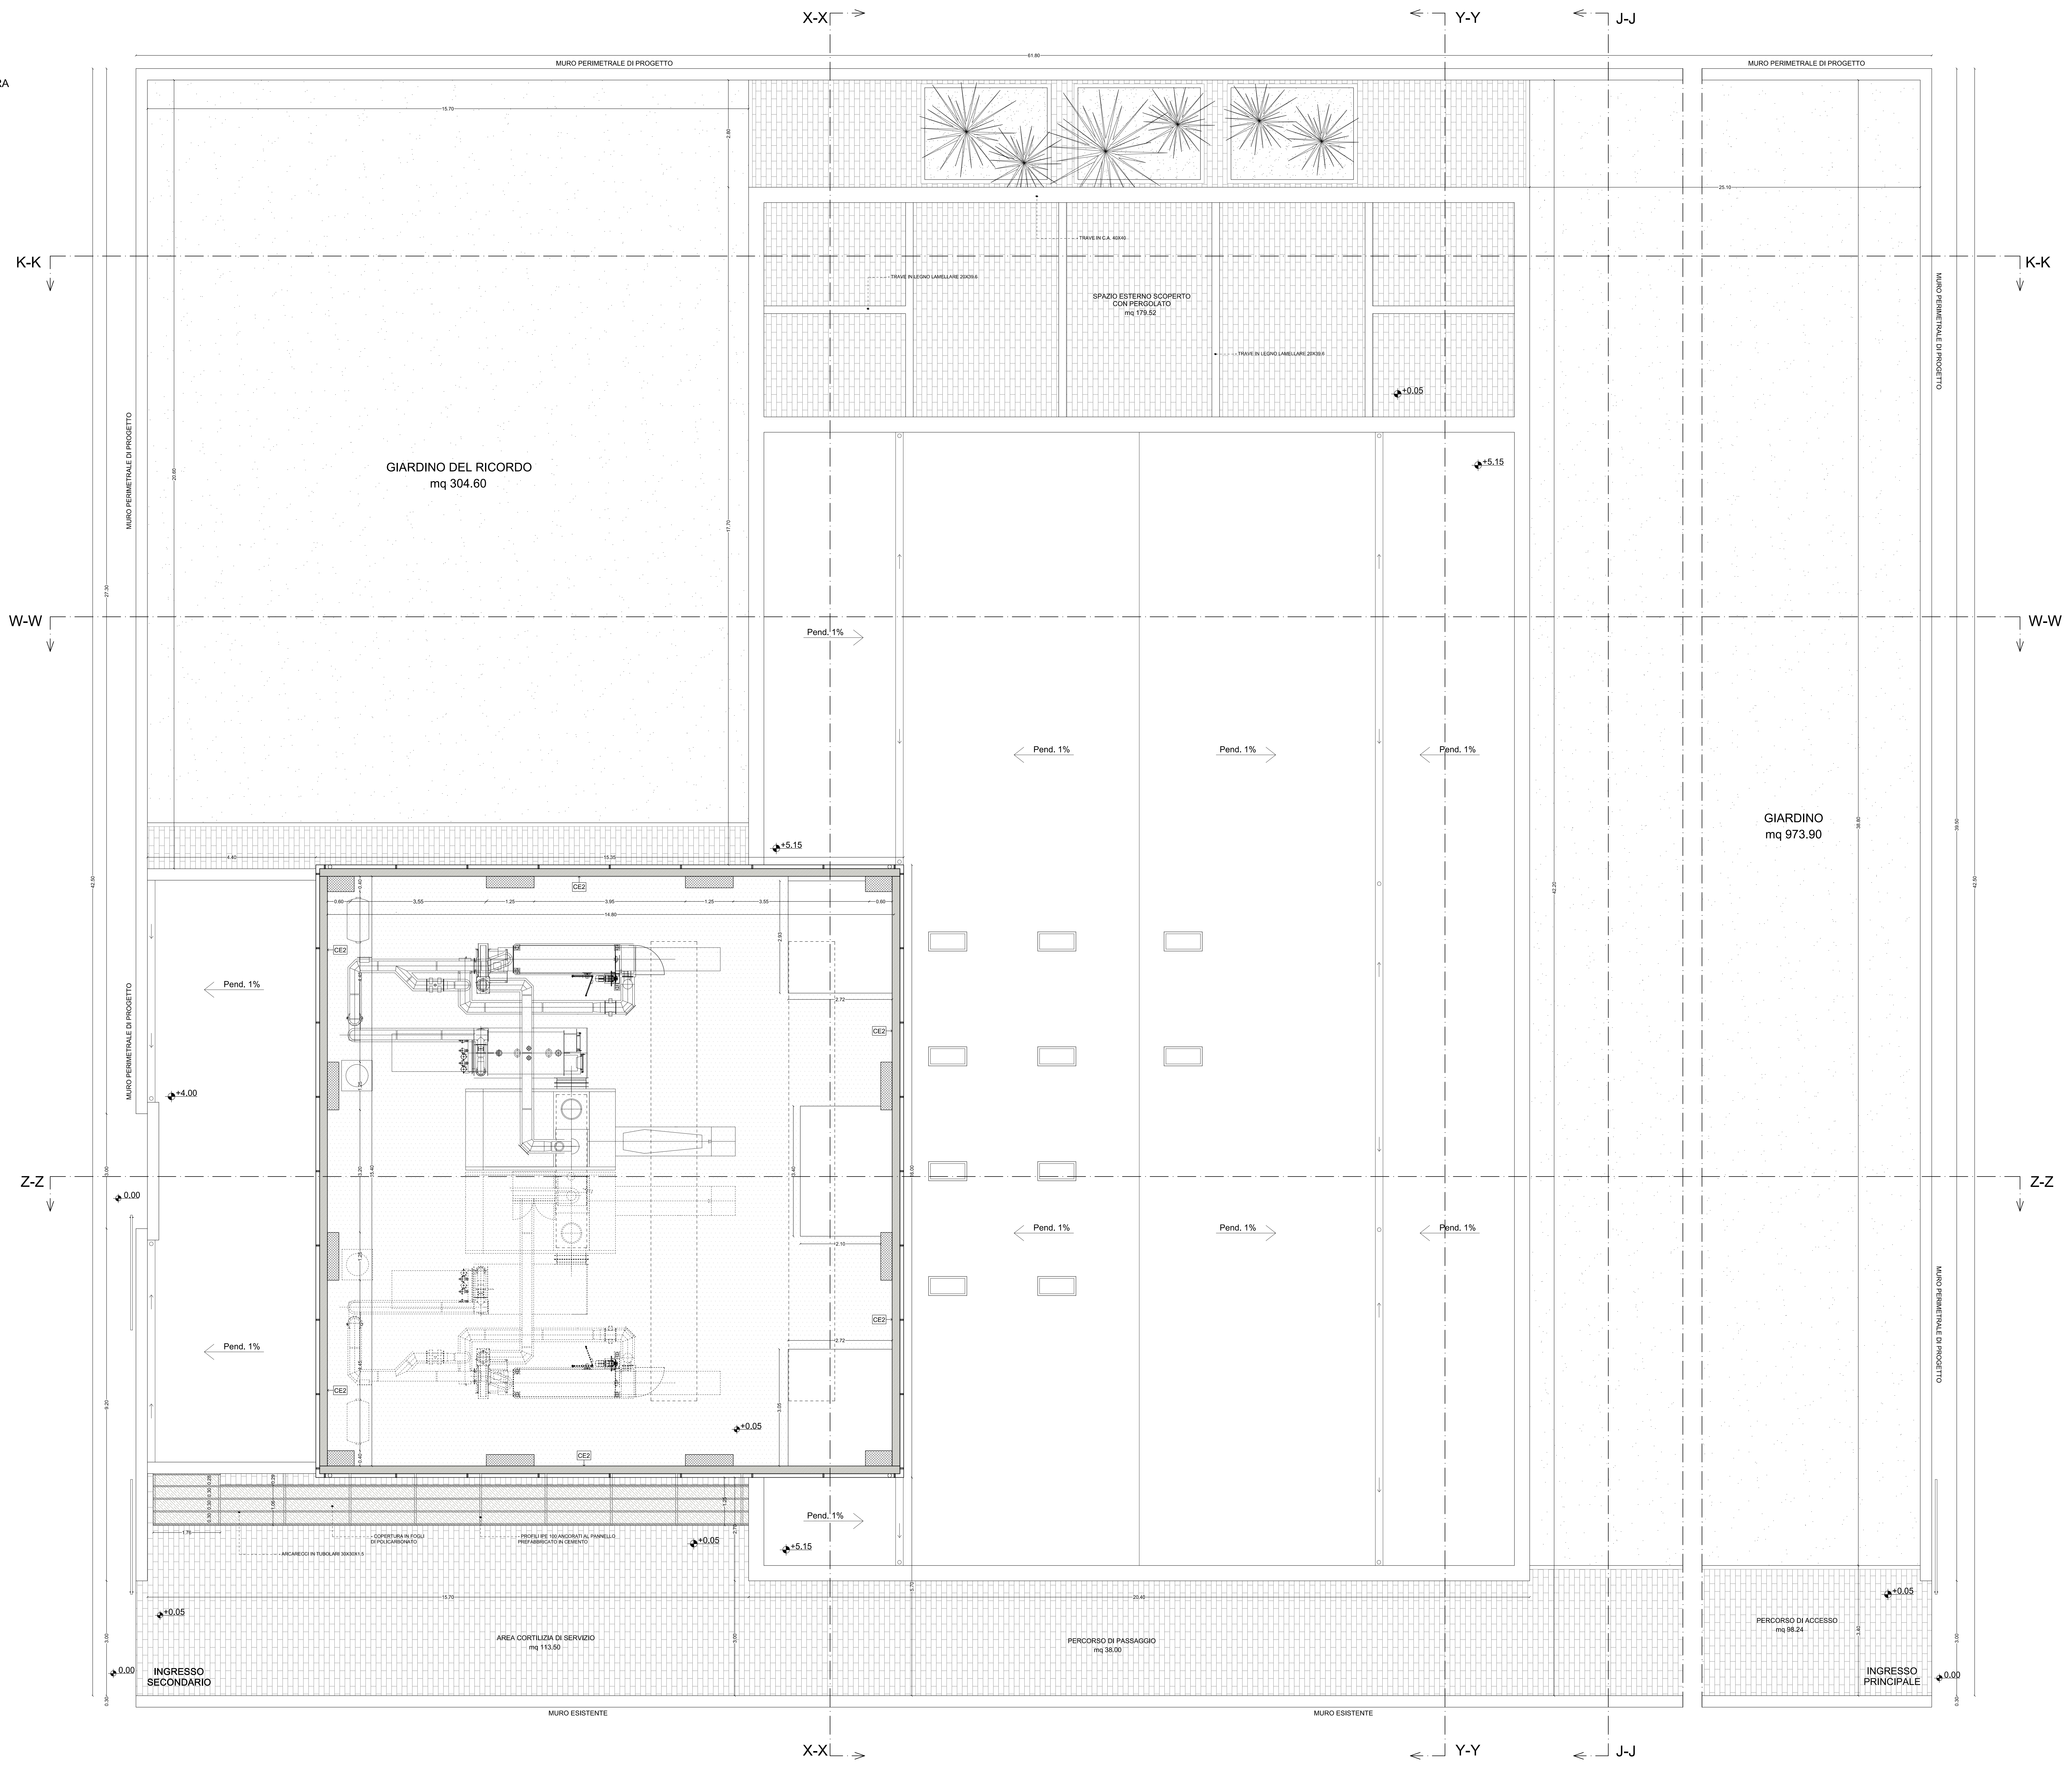

- PAVIMENTO PER ESTERNI IN AUTOBLOCCANTI
- PAVIMENTO MONOLITICO DI TIPO INDUSTRIALE GETTATO IN OPERA AD ALTA RESISTENZA MECCANICA

COMUNE DI PIACENZA  
CONCESSIONE DI COSTRUZIONE E GESTIONE  
NUOVO IMPIANTO DI CREMAZIONE  
PRESSO IL VII REPARTO CIMITERO URBANO - PIACENZA

**Osiride Srl**  
 Sede Legale: Via Meuccio Ruini n° 10 - 42124 Reggio Emilia  
 Tel. 0522/7951 Fax 0522/232277  
 P. Iva, C.F. e n. Registro Imprese di Reggio Emilia  
 02471830352 REA n. 284433

PROGETTO ESECUTIVO

E02 PIANTA PRIMA COPERTURA

- **PROGETTO ARCHITETTONICO**  
Dott. Arch. FRANCESCO RASORI  
Viale S. Fabbro, 2b - 43121 Parma - tel. 0521/237541 fax 0521/288507
- **PROGETTO STRUTTURALE**  
UNIECO Soc. Coop.  
Dott. Ing. PAOLA TANZI  
Via Meuccio Ruini, 10 - 42124 Reggio Emilia - tel. 0522/7951 fax 0522/232277
- **DIRETTORE LAVORI STRUTTURALE**  
UNIECO Soc. Coop.  
Dott. Ing. PAOLA TANZI  
Via Meuccio Ruini, 10 - 42124 Reggio Emilia - tel. 0522/7951 fax 0522/232277
- **PROGETTO IMPIANTI**  
CECCHELANI Progett  
Via Francesco Ferrini, 2 - 42124 Reggio Emilia - tel. 0522/1712010 fax 0522/1712489
- **INDAGINI GEOLOGICHE, GEOTECNICHE  
IDROGEOLOGICHE, SISMICHE**  
Dott. Geol. ANDREA PANZANI  
UNIECO TERRE  
Via Fontevivo, 55 - 42014 Correggio - tel. 0522/740217 fax 0522/740241

DM mm	1a emissione	Rev.	SCALA	1a revisione	2a revisione	Il presente documento è di proprietà di Osiride Srl. A meno di legge ogni diritto è riservato.
ottobre 2011	E02	1:50				