


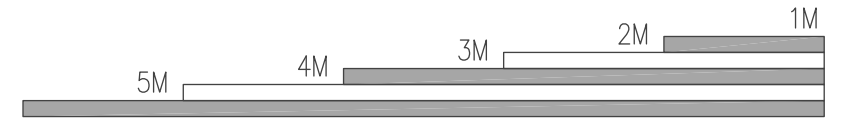
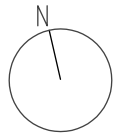


2階平面図

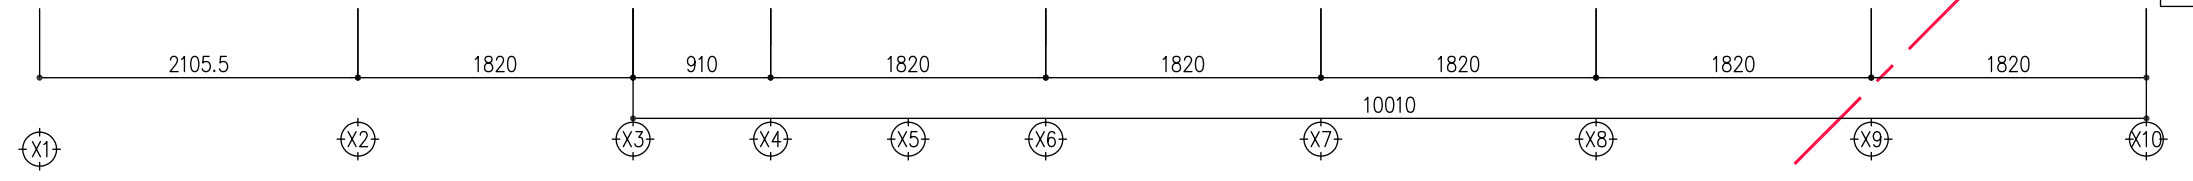


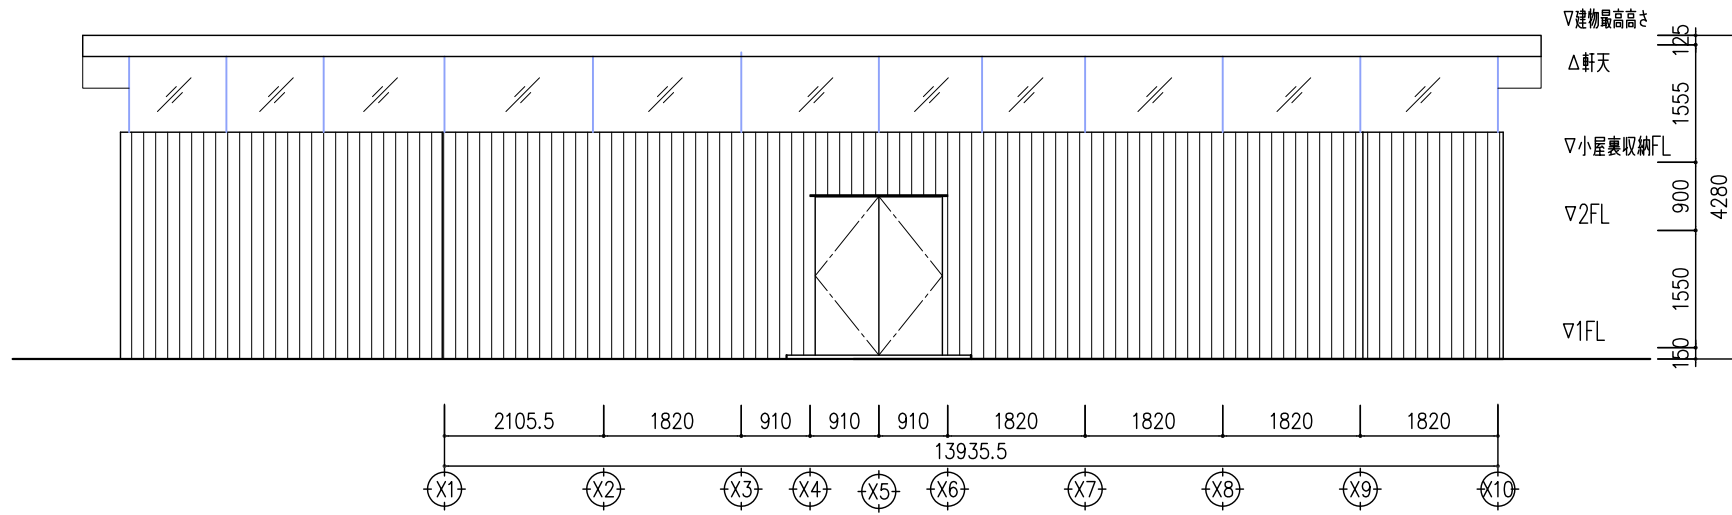


南側立面図

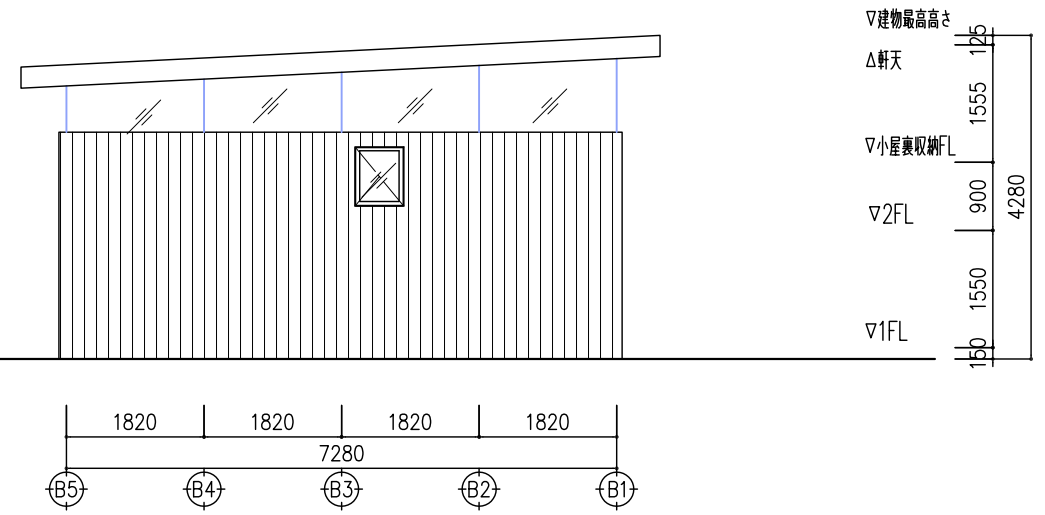

西側立面図

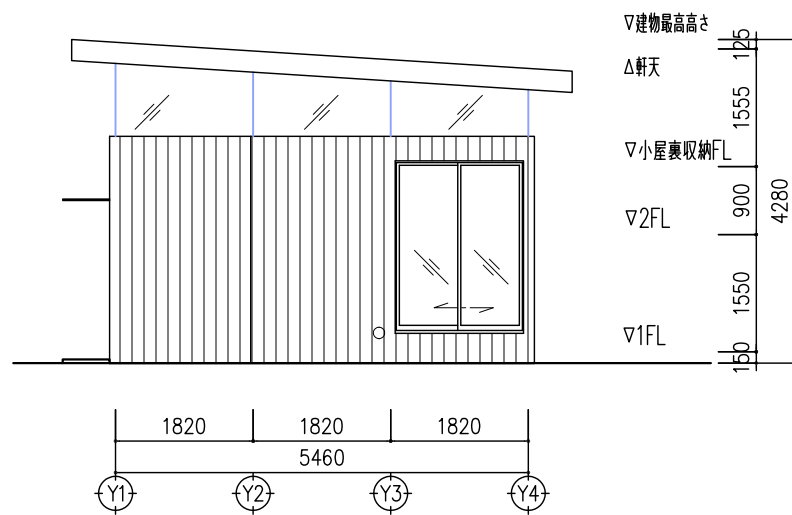

東側立面図

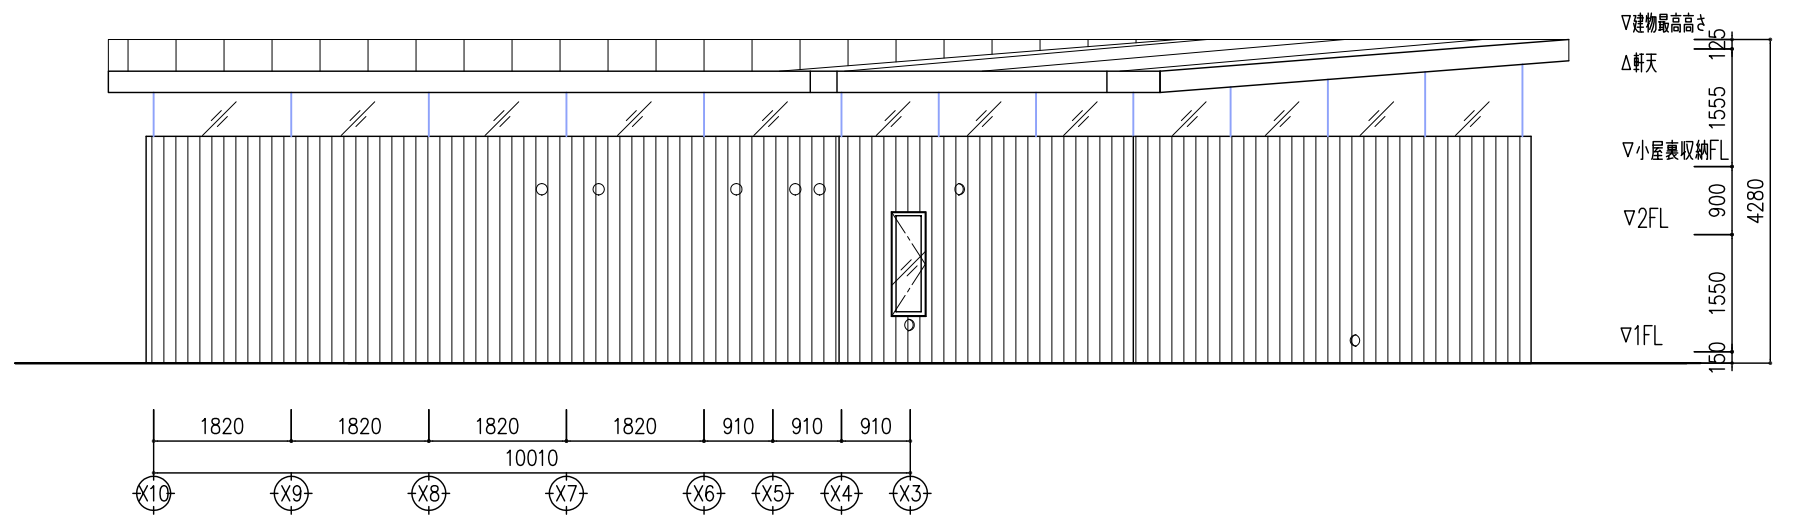

北側立面図



