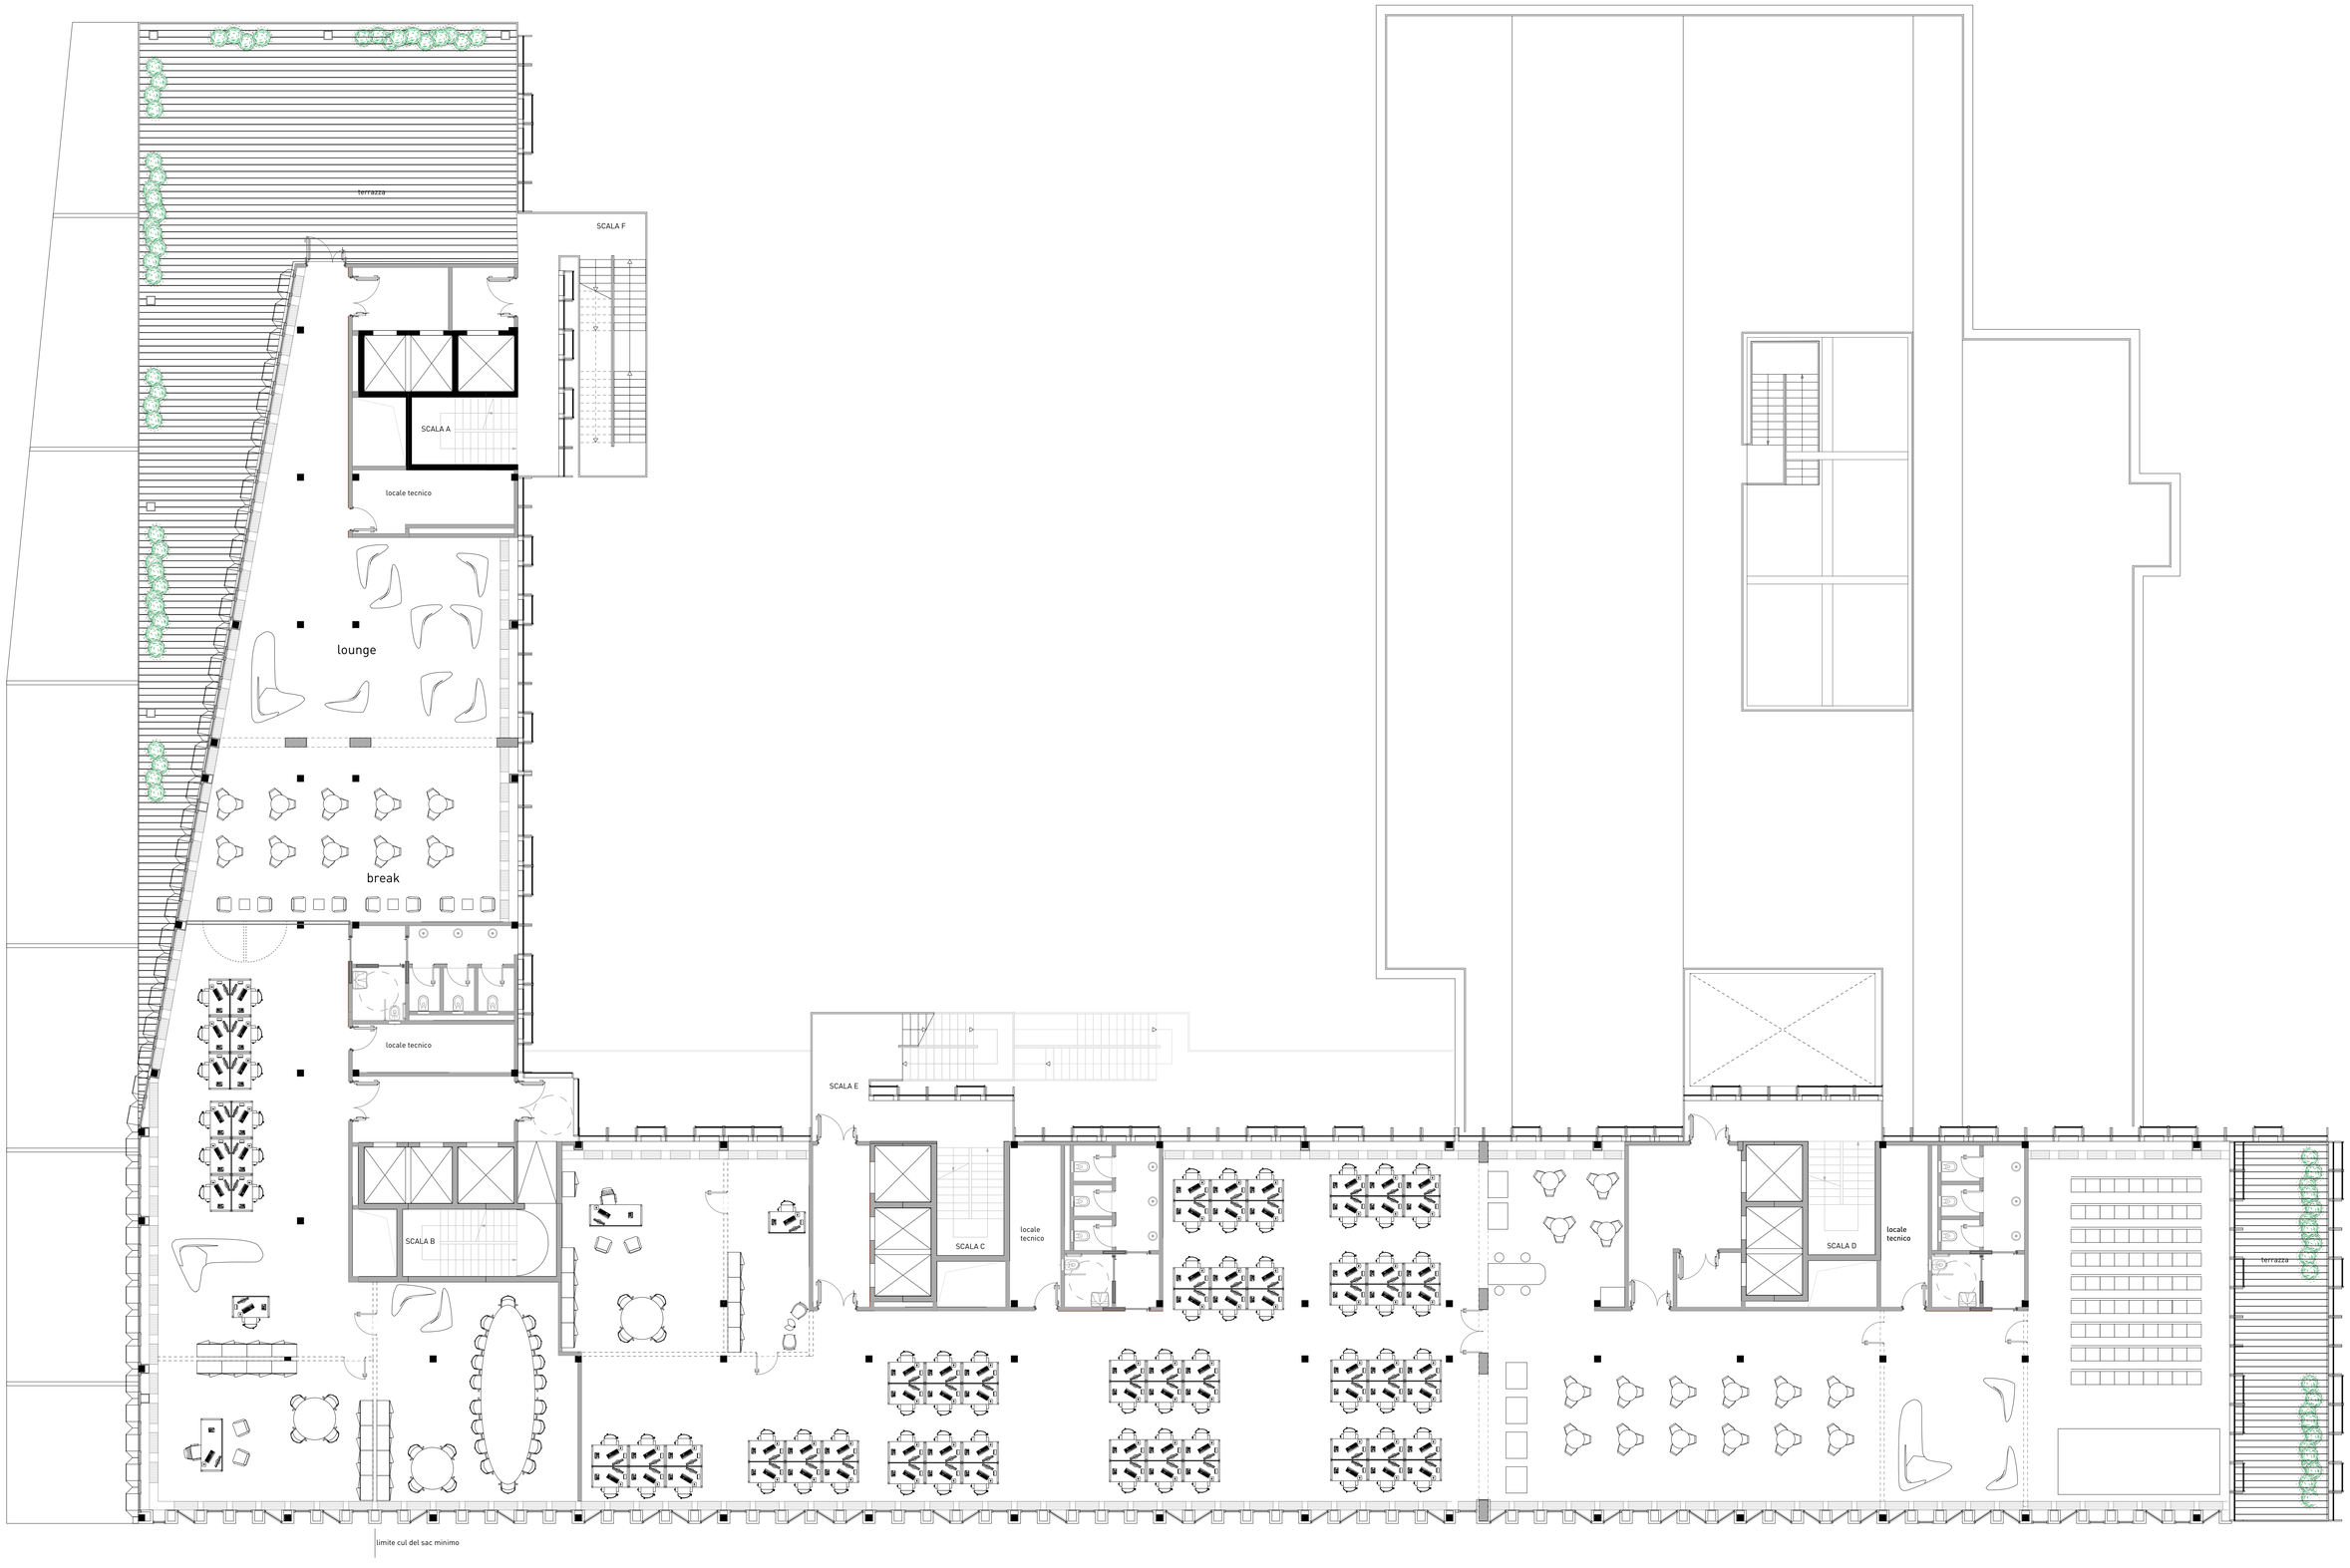
terrazza
SCALA F
SCALA A
locale tecnico
lounge
break
locale tecnico
SCALA E
SCALA B
SCALA C
locale tecnico
SCALA D
locale tecnico
terrazza
limite cui del sac minimo