


pozzetto n.5 R.N.nuovo chiuso classe D400

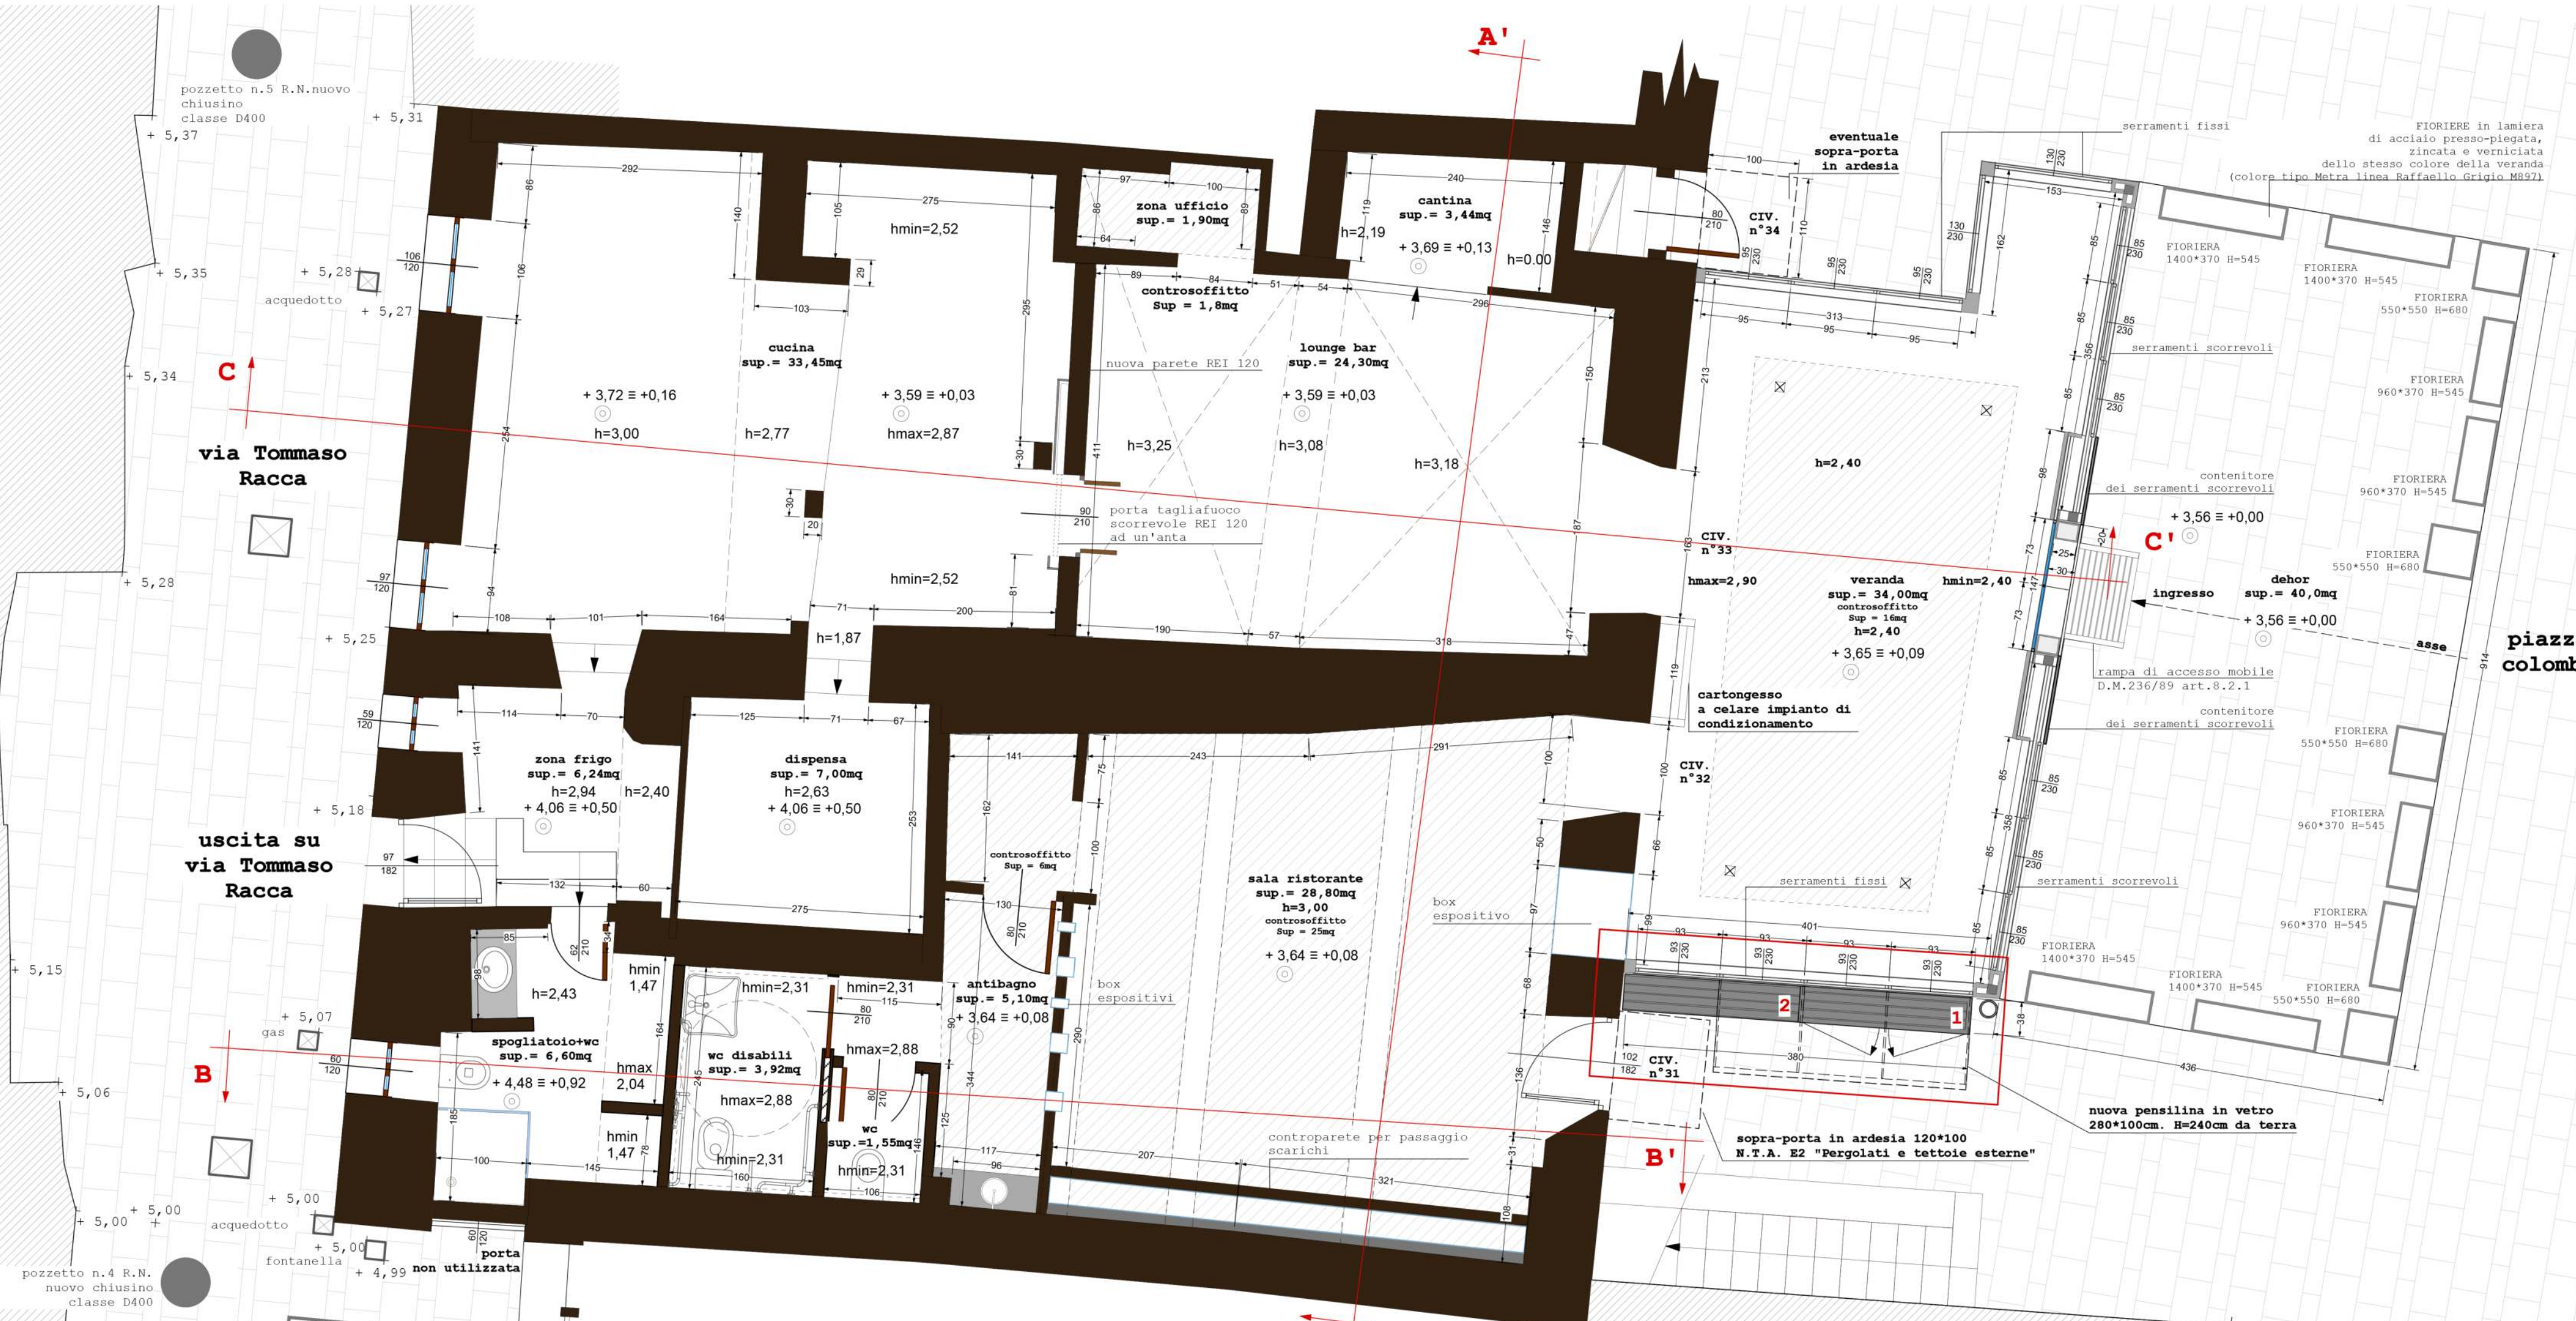

via Tommaso Racca

uscita su via Tommaso Racca

piazza colombo

pozzetto n.4 R.N.nuovo chiuso classe D400

FIORIERE in lamiera di acciaio pressopiegata, zincata e verniciata dello stesso colore della veranda (colore tipo Metra linea Raffaello Grigio MR97).

sopra-porta in ardesia 120*100 N.T.A. E2 "Pergolati e tettoie esterne"

nuova pensilina in vetro 280*100cm. H=240cm da terra

C

A'

C'

B

B'

asse