

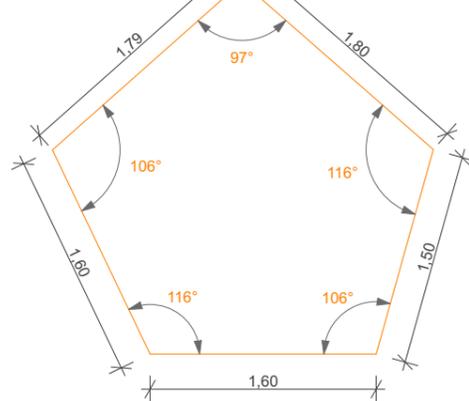


scala 1:20

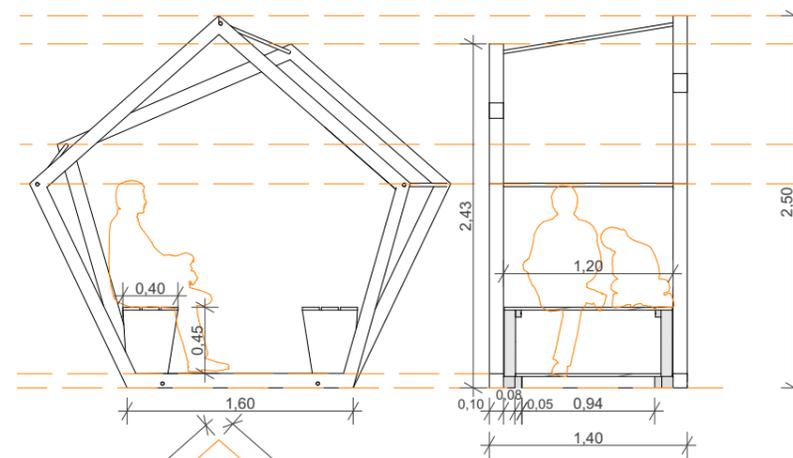

scala 1:50

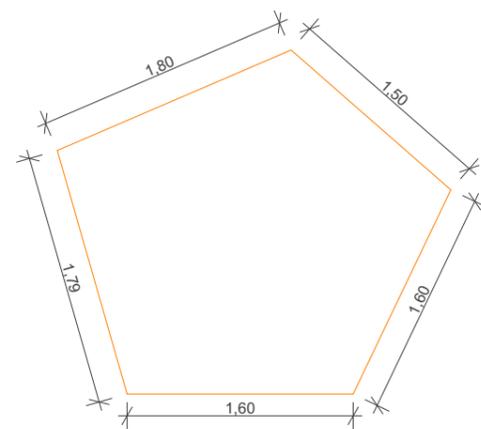

LEGENDA

- 1 travetti telaio pentagonale in legno di larice 10x10cm
- 2 connettori metallici \varnothing 24mm /sostegno rete per piante
- 3 telaio di connessione in legno di larice 8x8cm
- 4 pedana posizionata ad incastro in legno di larice
- 5 panca posizionata ad incastro in legno di larice
- 6 posizionamento vasi per rampicanti

LUINI BENEDETTA

CELL. 3890726977

luinibenedetta@yahoo.it
benedetta.luini@archiworldpec.it

...“dal cucchiaino alla città”

VIA MONTEBELLO, 9
38074 GENIGA DI DRO
- TN -ITALIA

-W.G.-