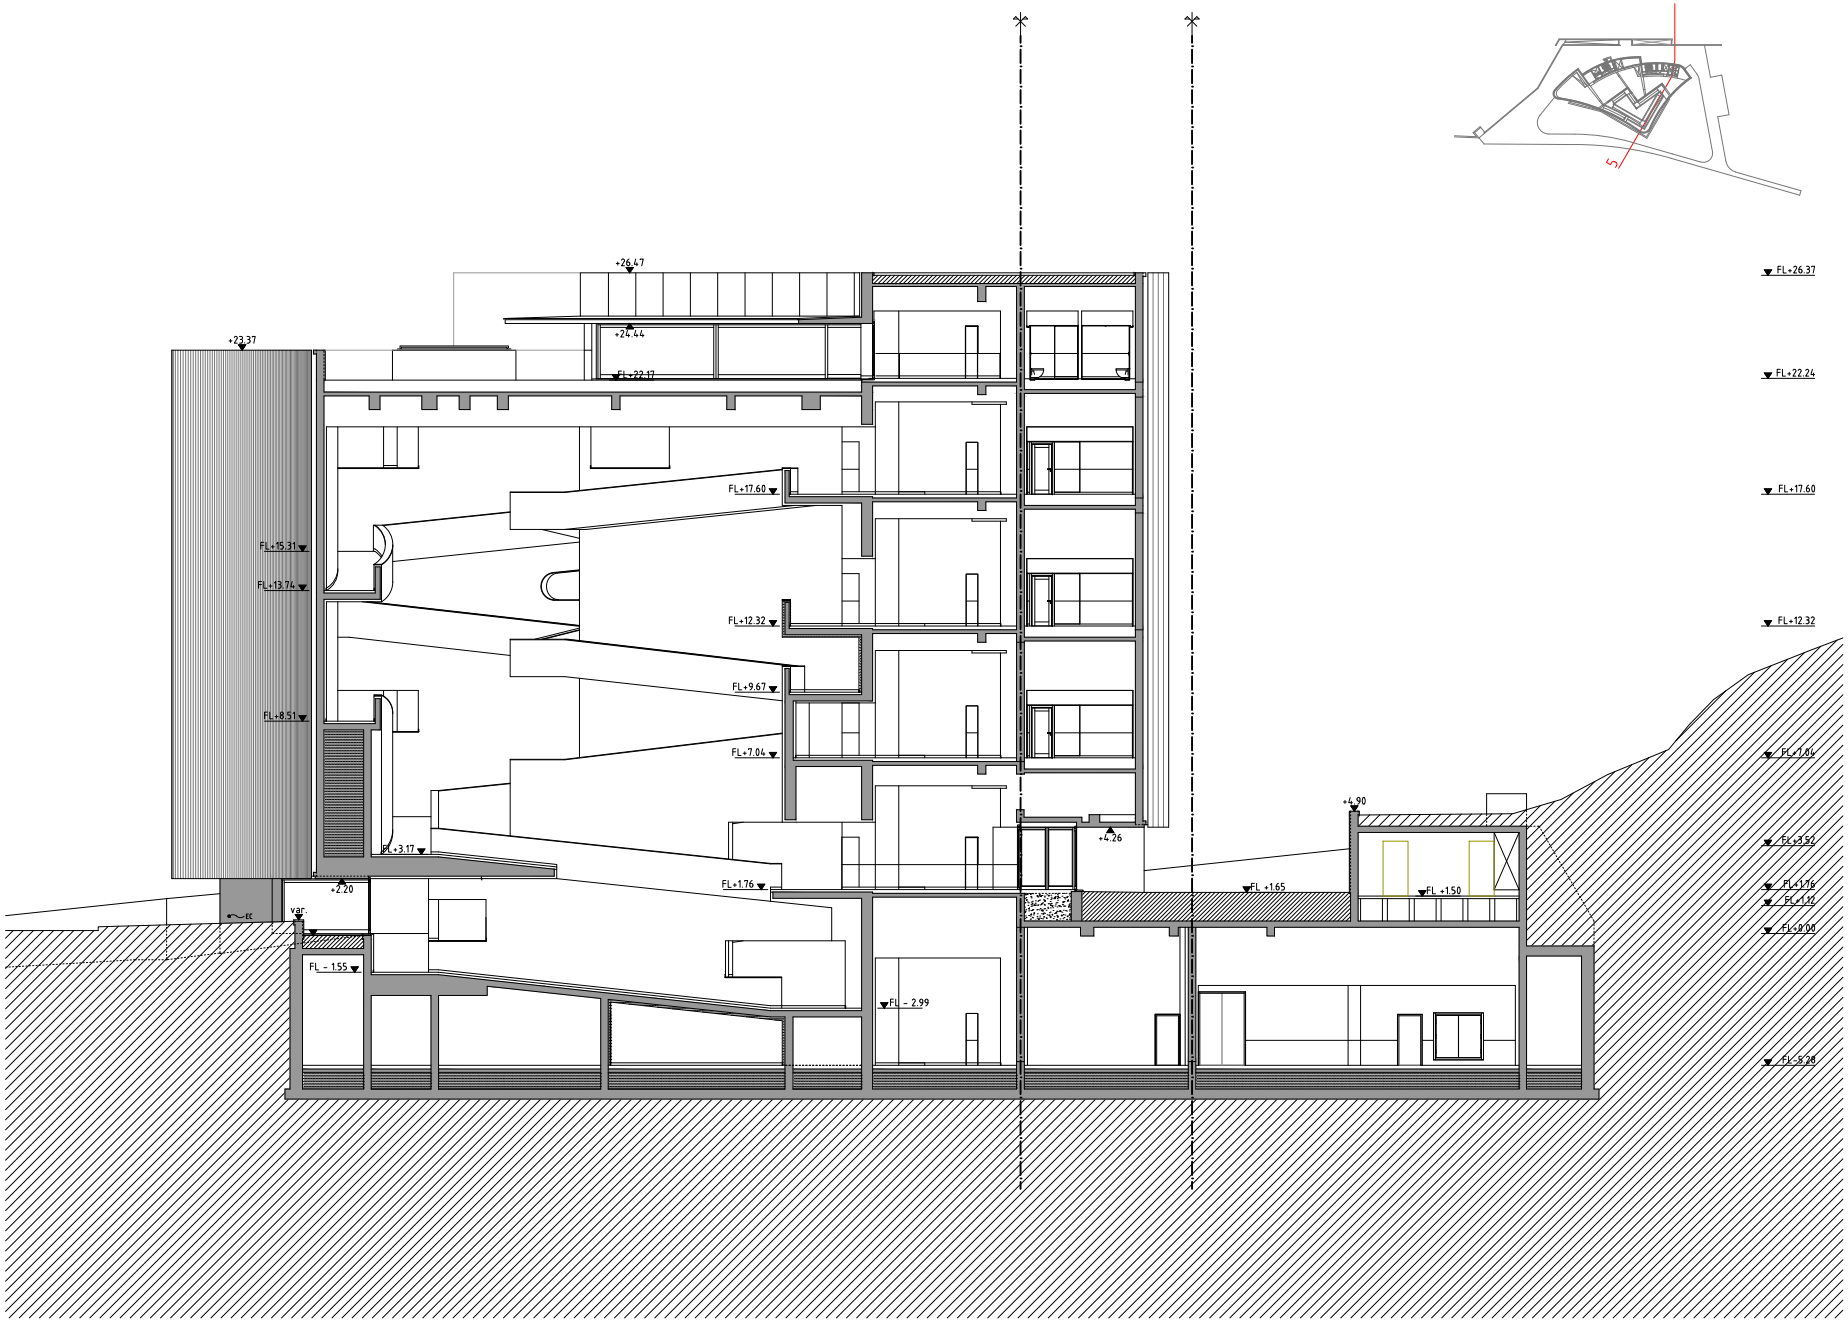

SECTION 5

0 3m