





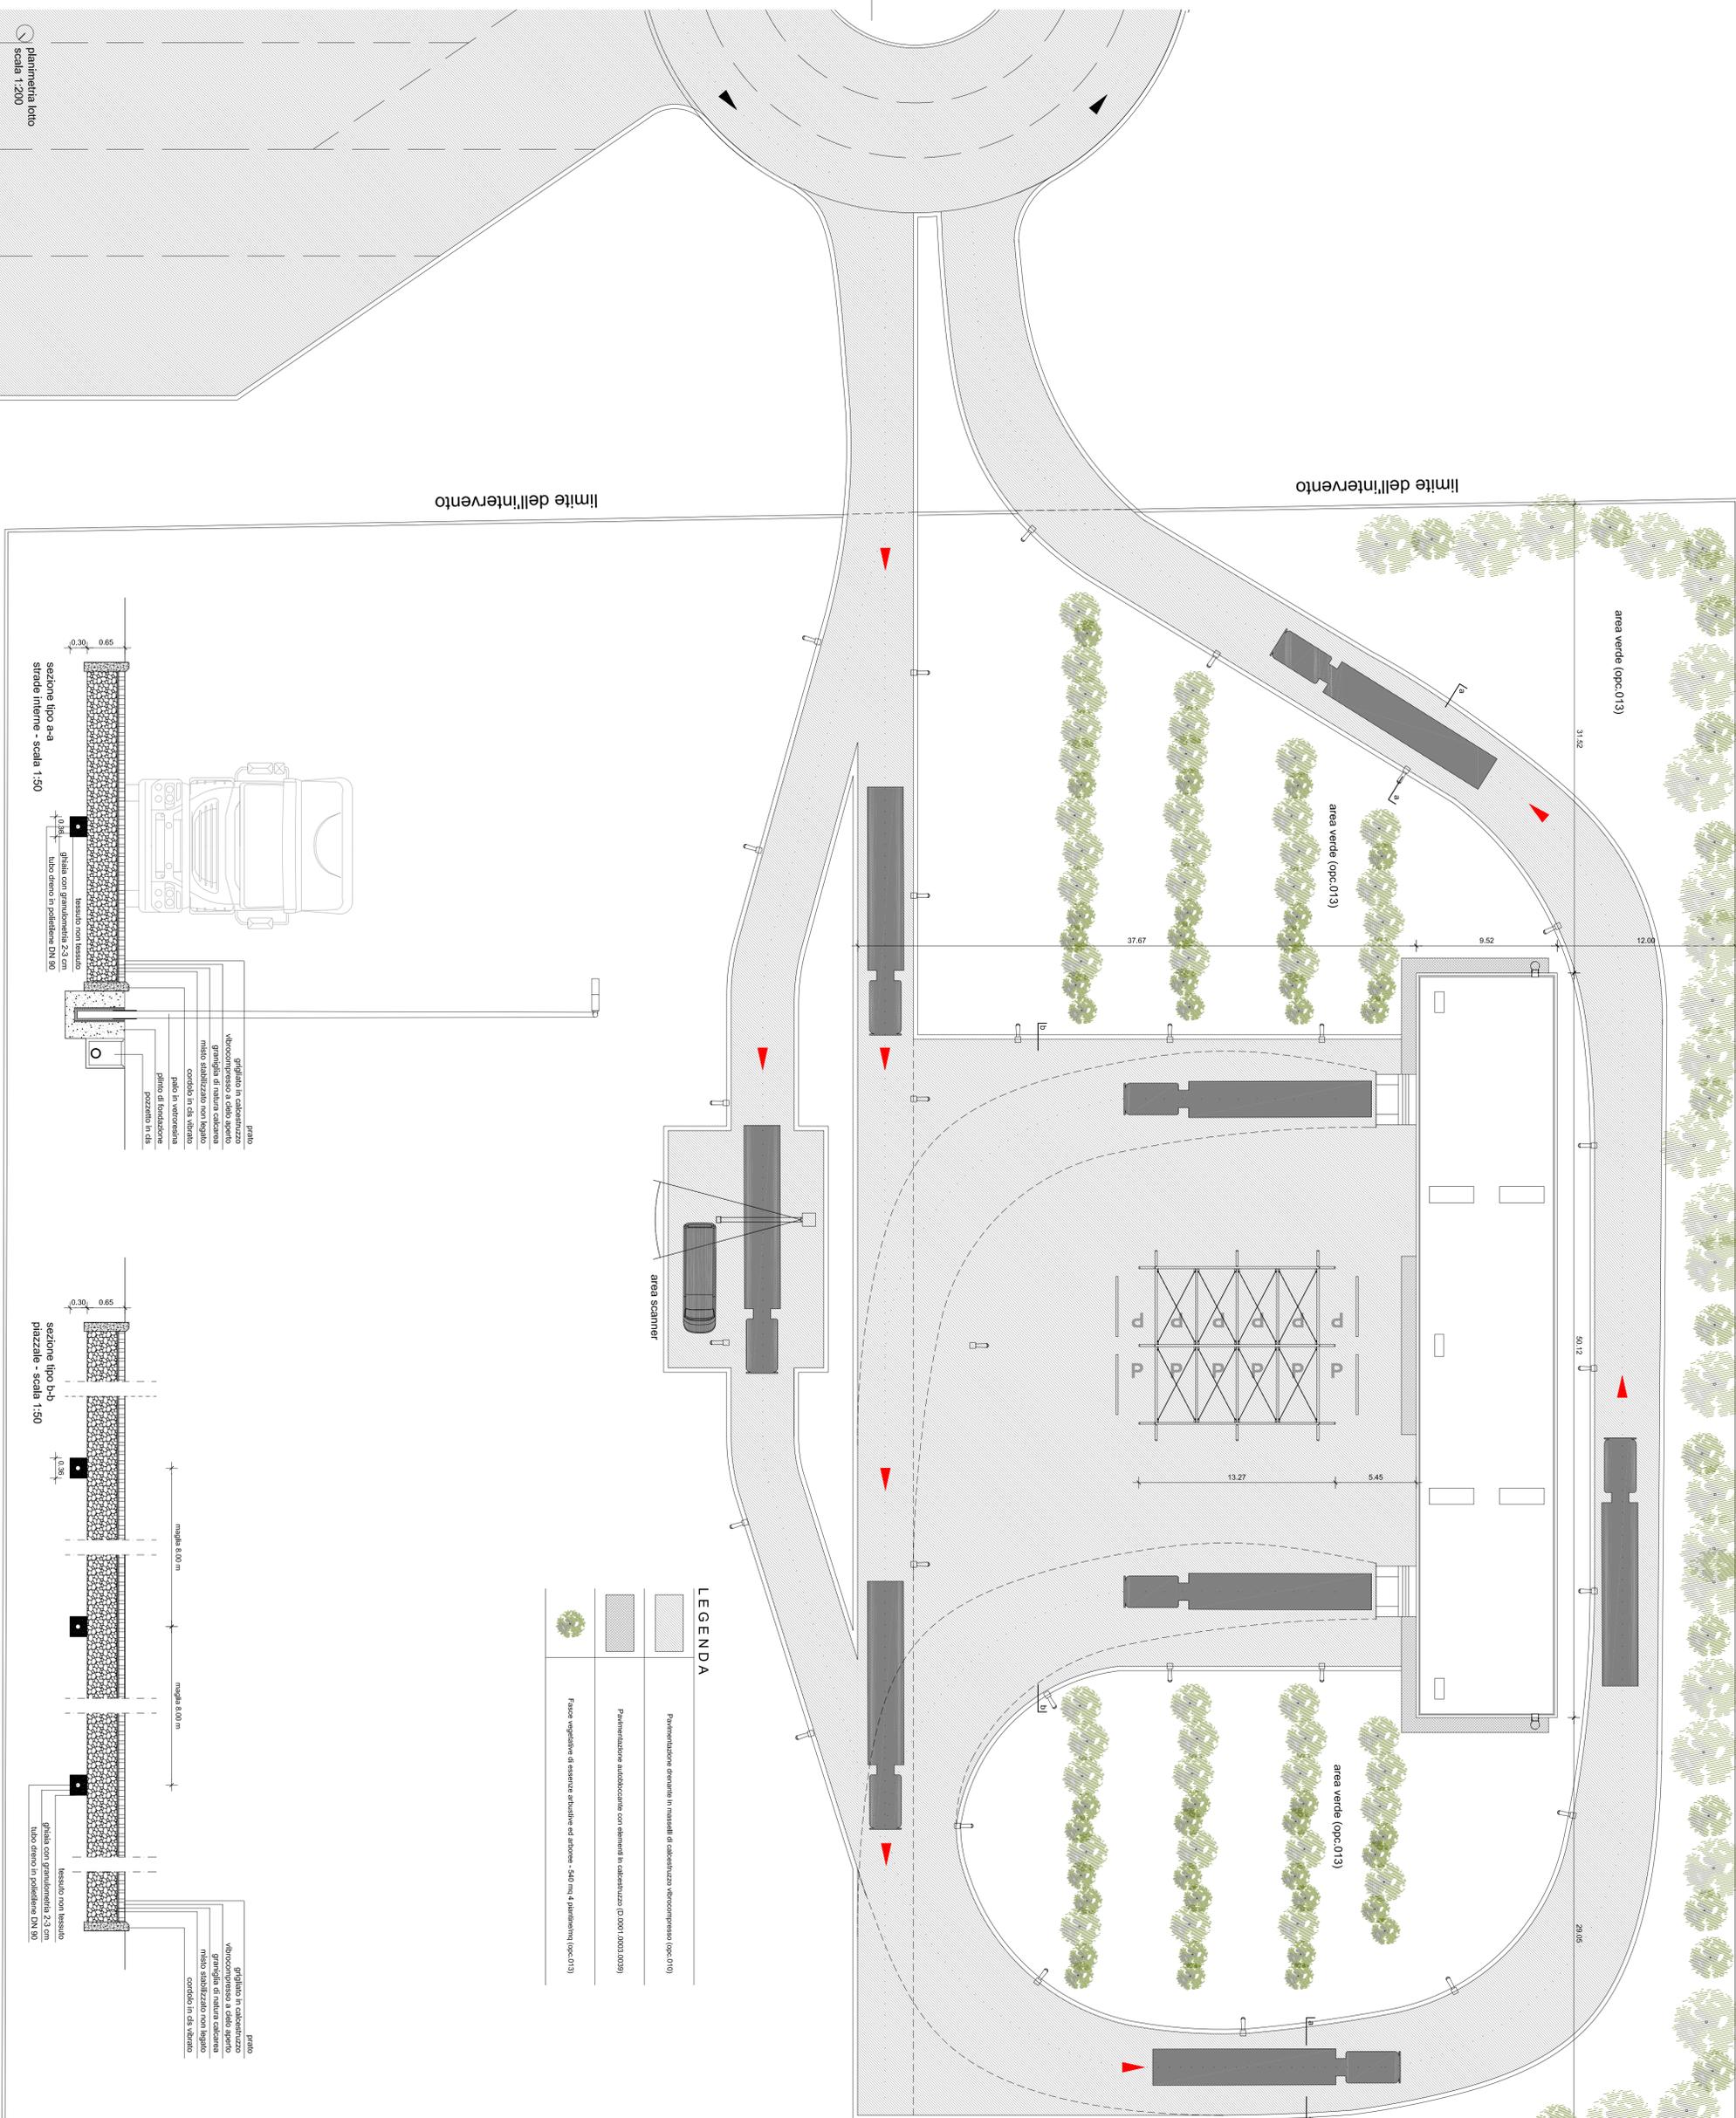

**LEGENDA**


progetto  
**olindo merone**  
 architetto  




 PORTO CANALE

**porto canale**  
 Posto di Ispezione Frontaliero

2/12  
 planimetria lotto

1:200  
 marzo 2012