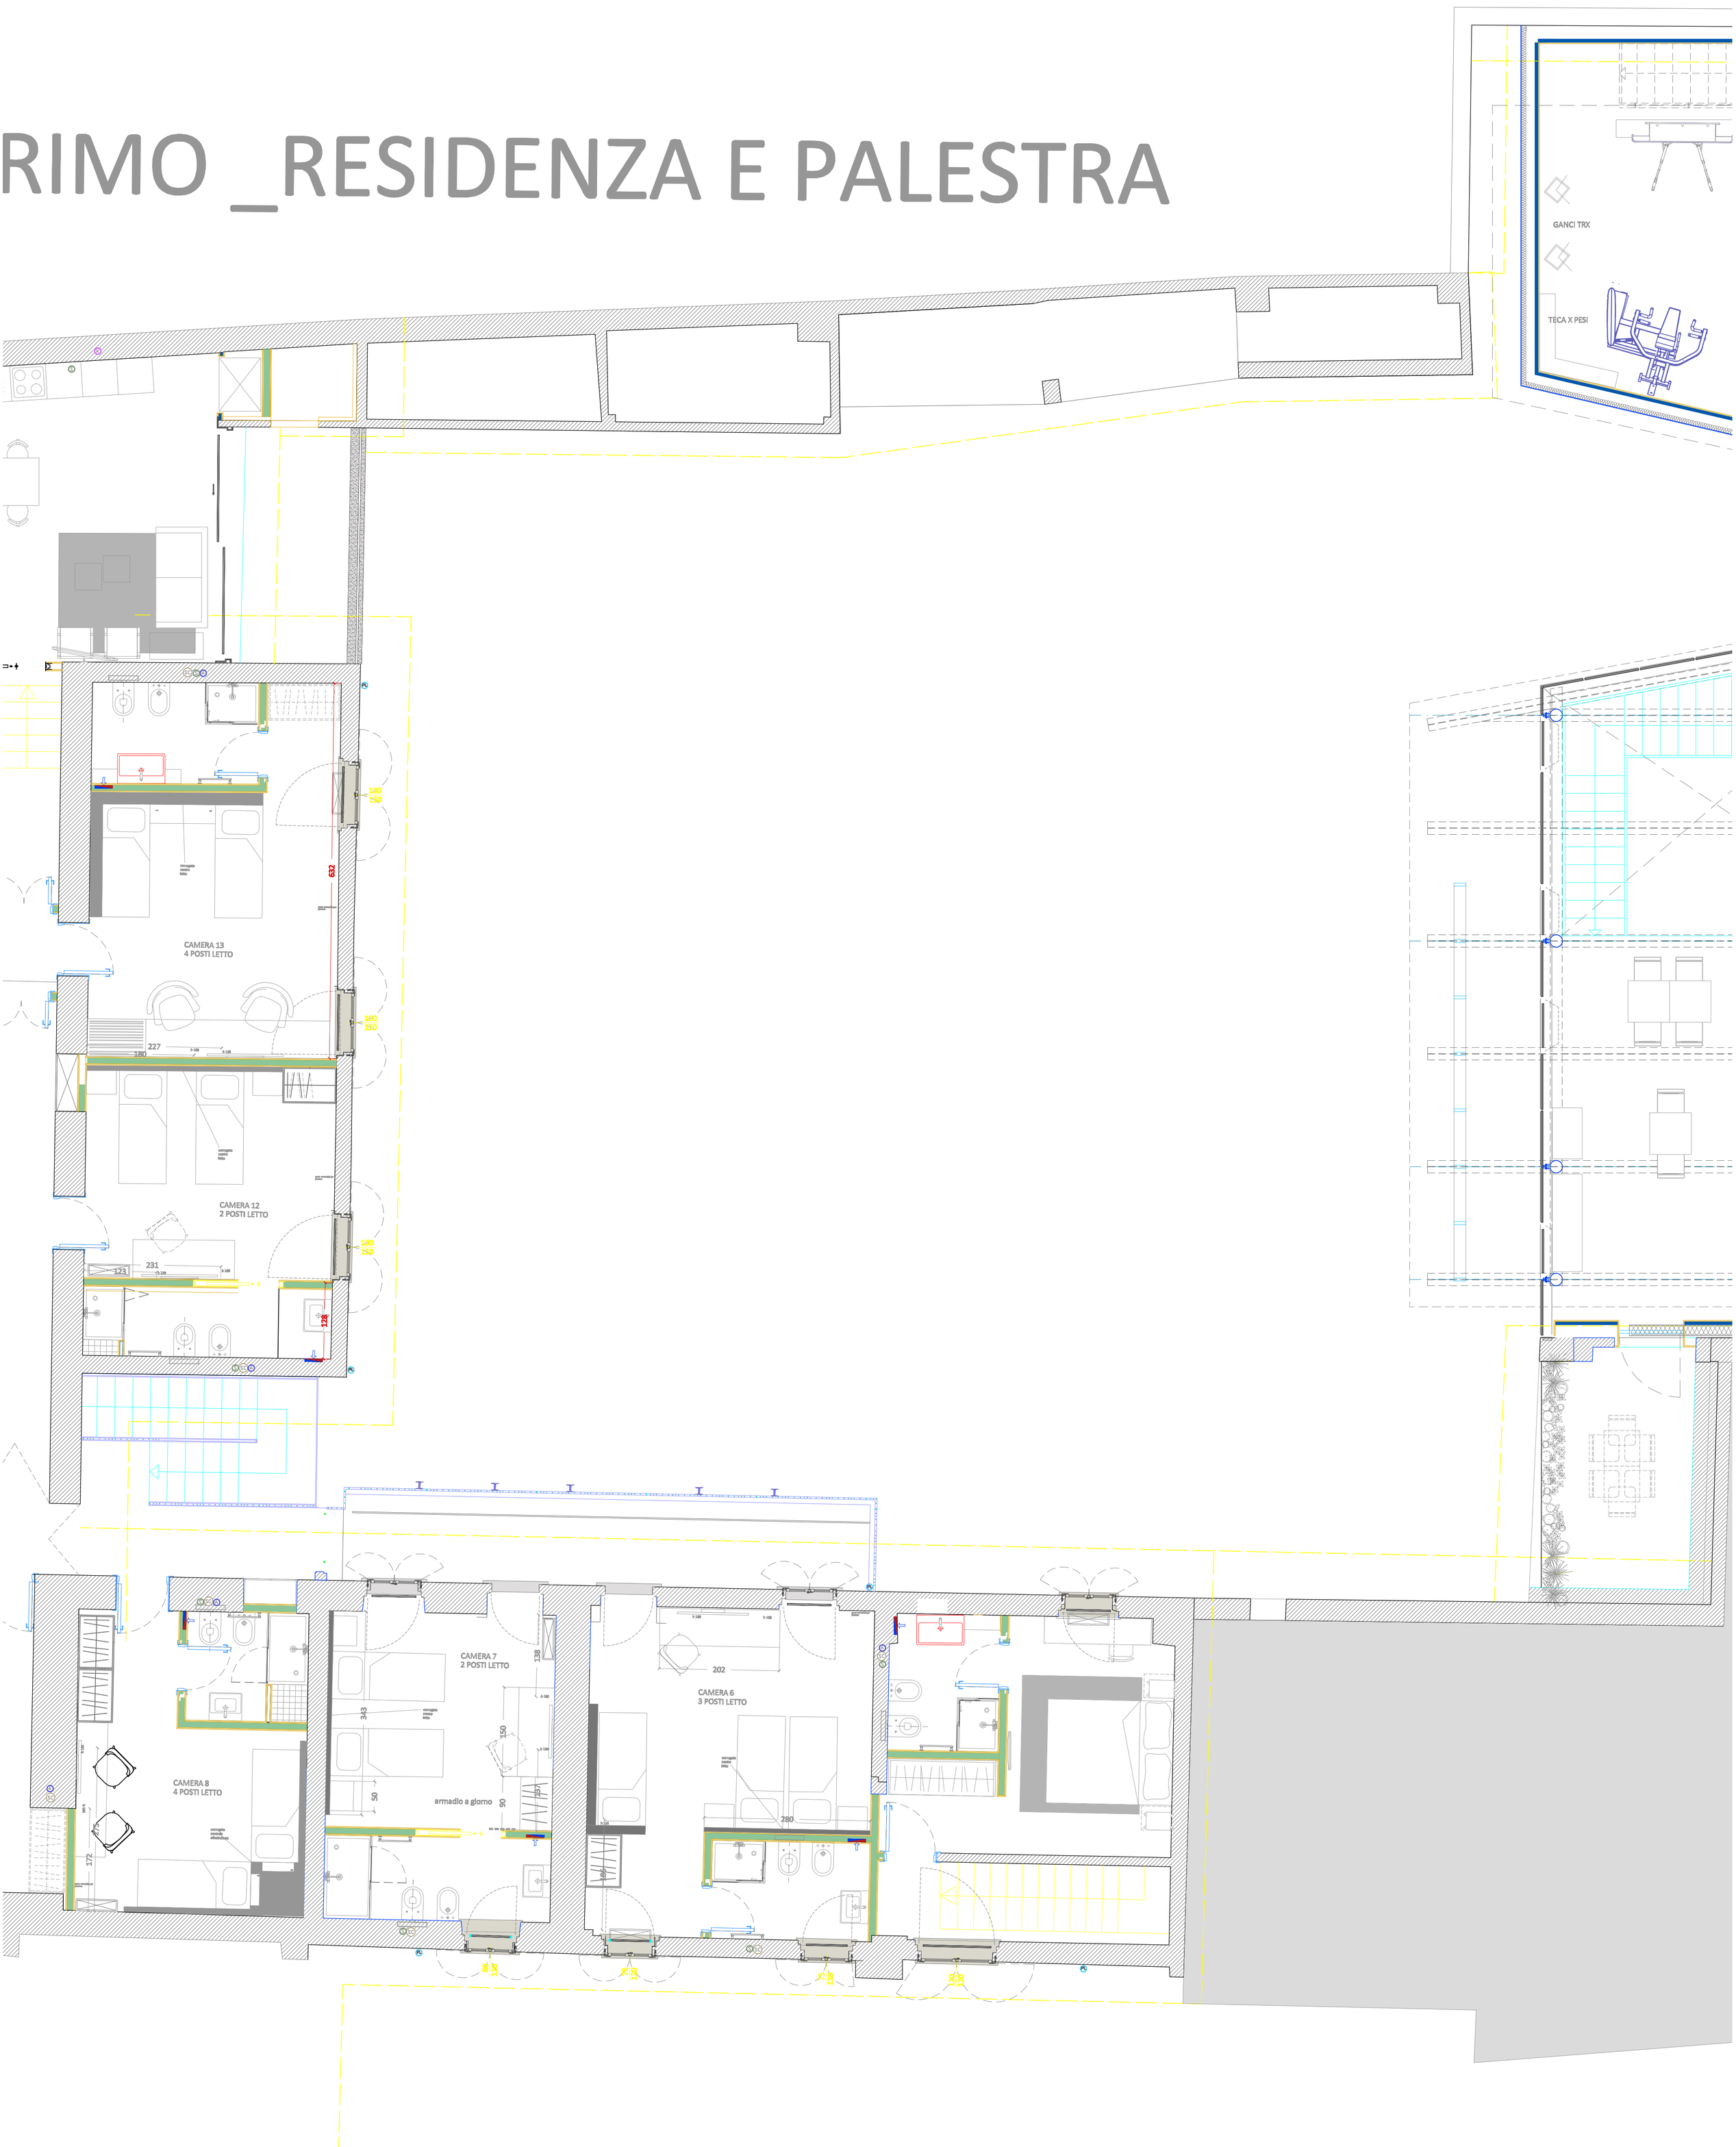RIMO _RESIDENZA E PALESTRA