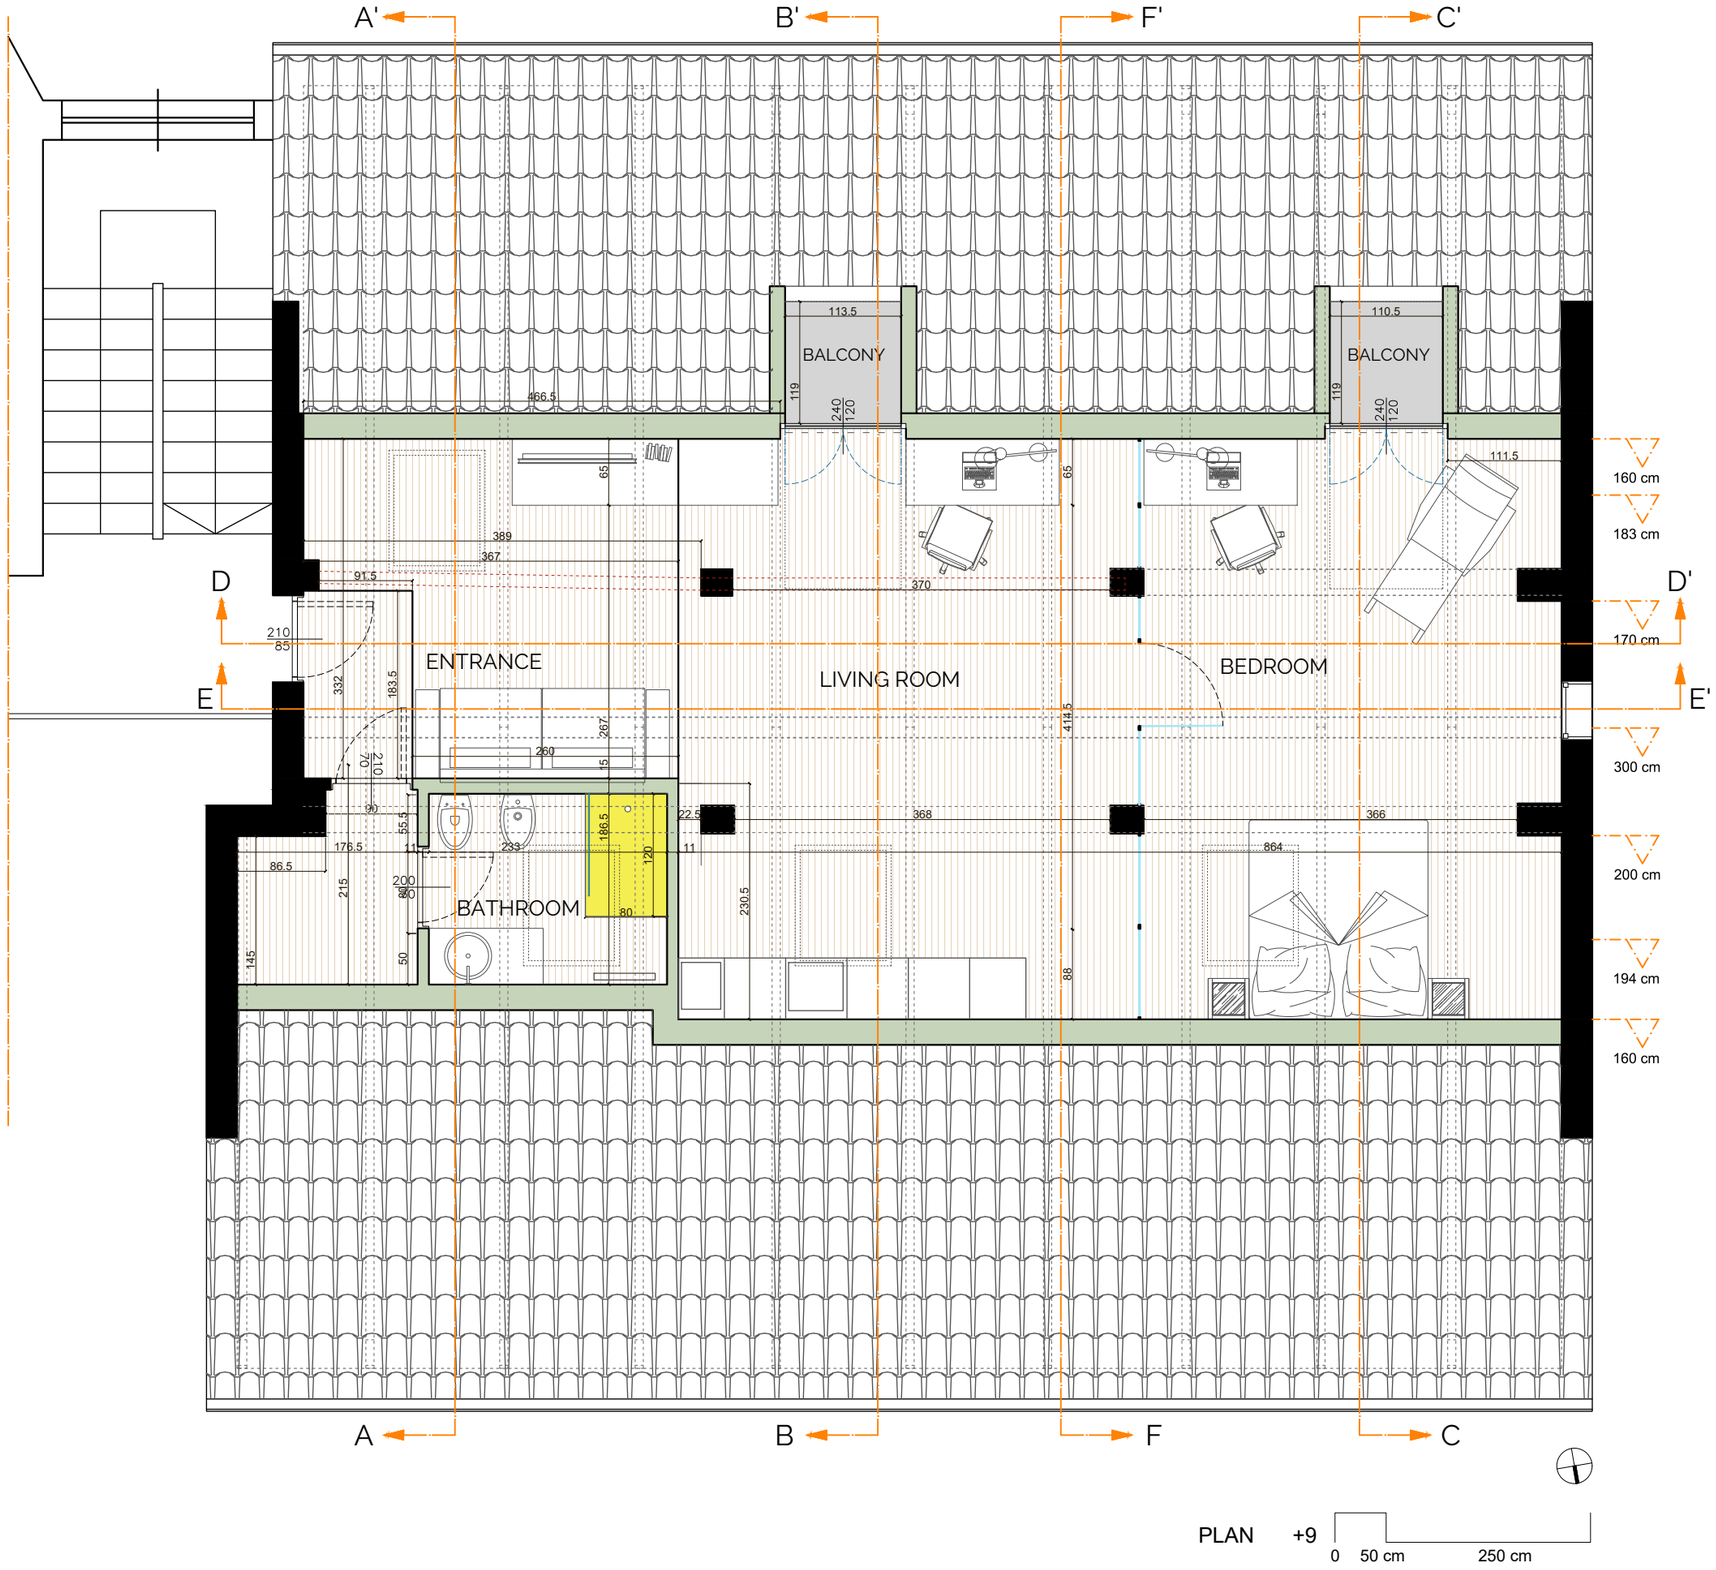
A'
B'
F'
C'
BALCONY
BALCONY
113.5
110.5
119
240
120
466.5
65
389
367
91.5
370
111.5
160 cm
183 cm
170 cm
300 cm
200 cm
194 cm
160 cm
D
D'
E
E'
ENTRANCE
LIVING ROOM
BEDROOM
BATHROOM
210
85
332
183.5
260
267
414.5
368
366
864
22.5
11
233
186.5
120
80
230.5
88
176.5
86.5
215
200
80
145
50
55.5
90
70
210
A
B
F
C
PLAN +9
0 50 cm 250 cm