


DESPIECE Y DESARROLLO BARANDILLA ESCALERA  
 CHAPA DE ACERO CORTEN e.10MM.

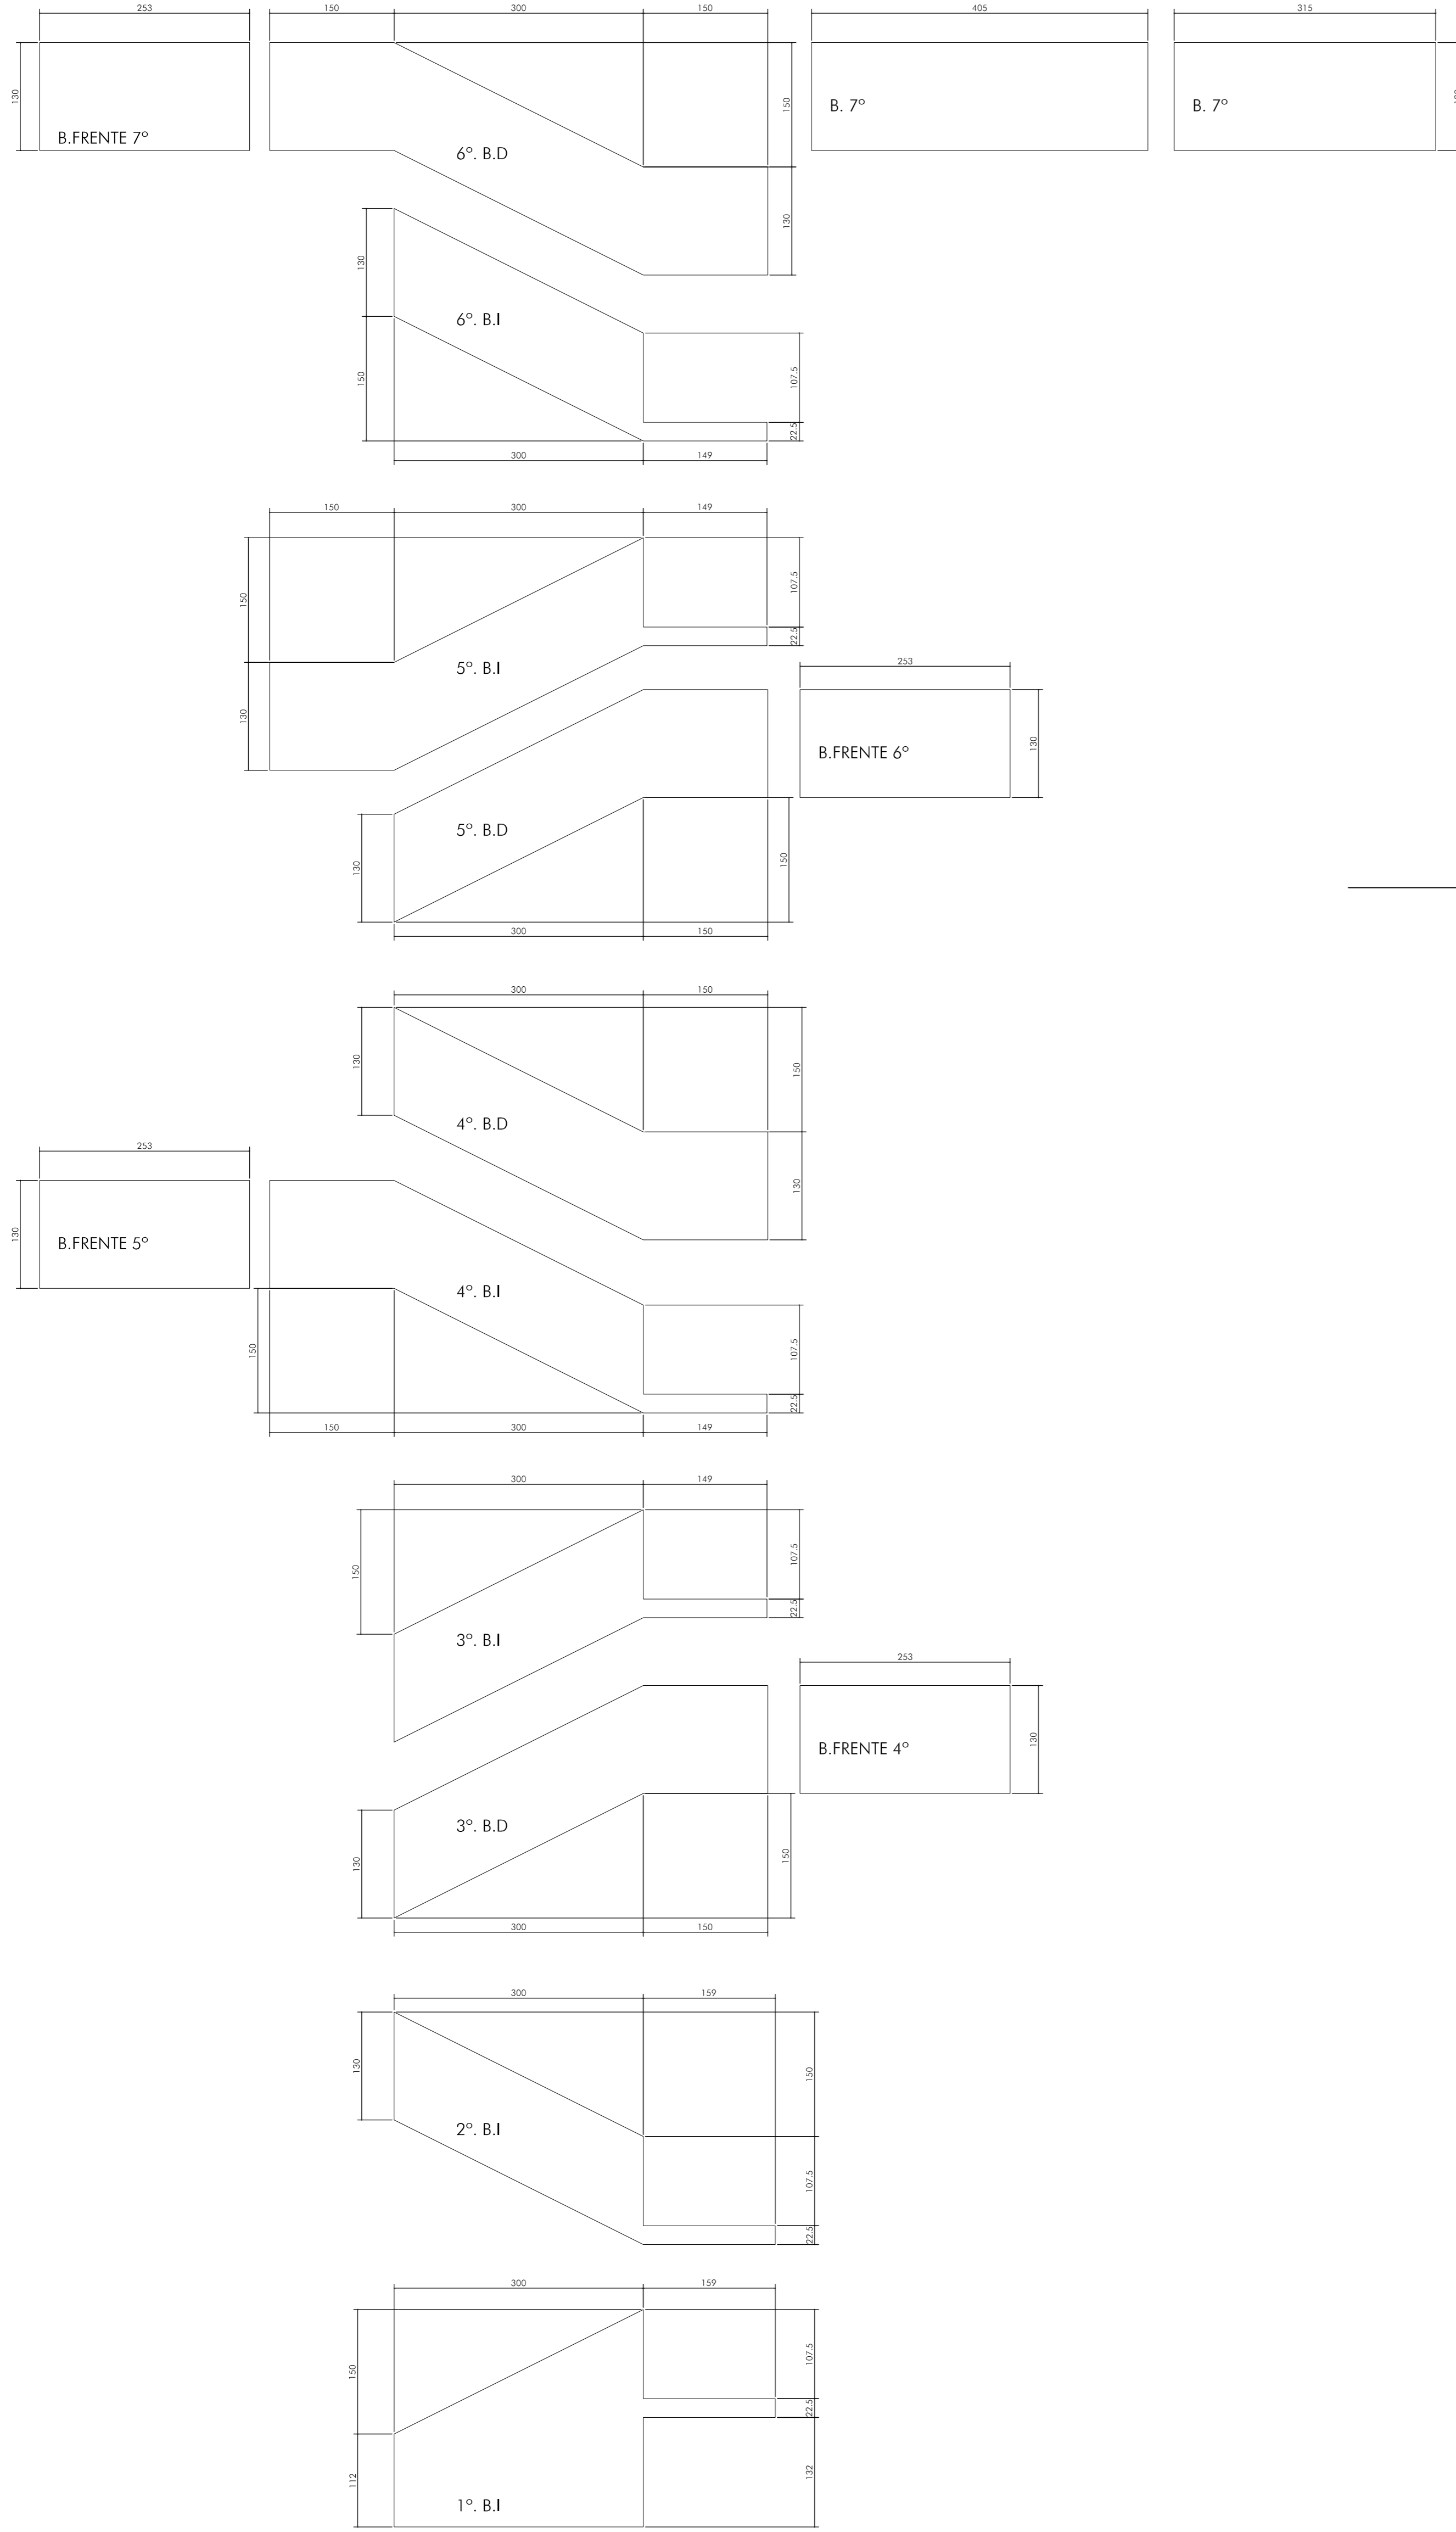

SECCION TRANSVERSAL CONSTRUCTIVA ST2 (VER COTAS ACABADO EN PLANOS GENERALES)

