

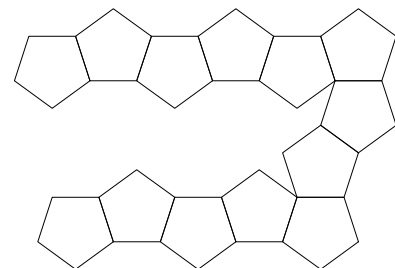
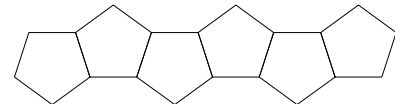
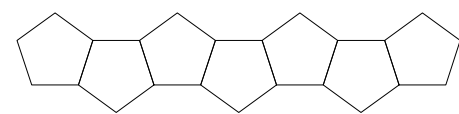
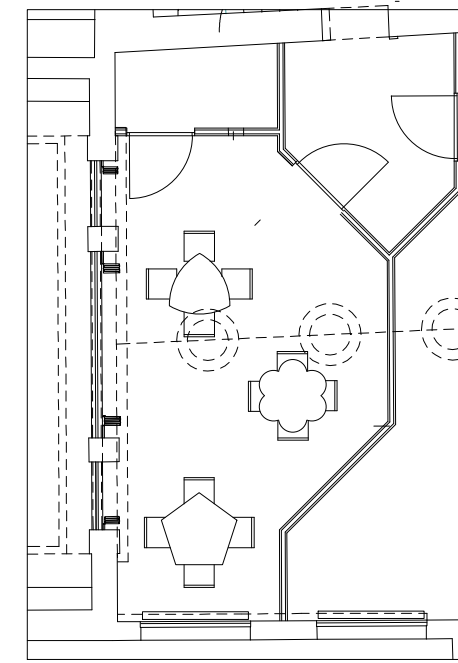
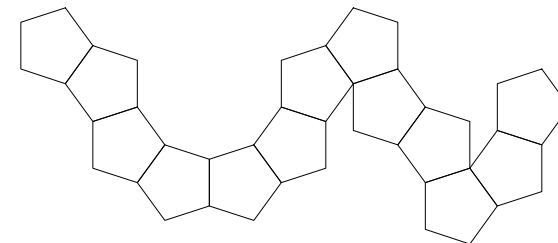
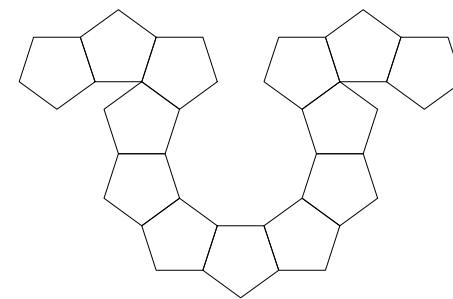


GELIJKVLOERS

17X4= 68 zitplaatsen

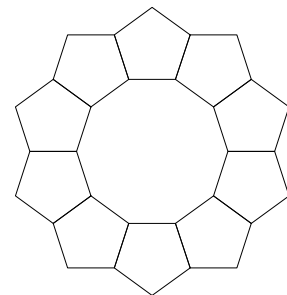

varianten tafelopstellingen

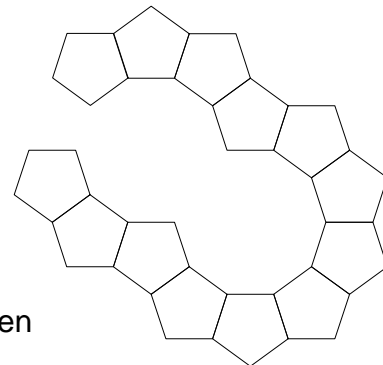

DUPLEX

Bouwheer: De Kathedraal  
St-Pieterstraat 1 - 2000 Antwerpen

datum: 23-05- 2017

Herbestemming - herinrichting Sint-Janskapel: Barmeubel

ontwerper:  
Van Staeyen Interieurarchitecten  
Lange Lozanastraat 294 - 2018 Antwerpen  
03 - 237 56 79 - interieur@vanstaeyen.be

plannummer: 2/4

schaal: 1/100

VOORTONTWERP

grondplan



VAN STAeyEN  
interieur  
architecten