




**PIANTA INGRESSO STRADA 1:50**  
**RAMPE / LIFT SOPRA**  
**livello + 17.00**

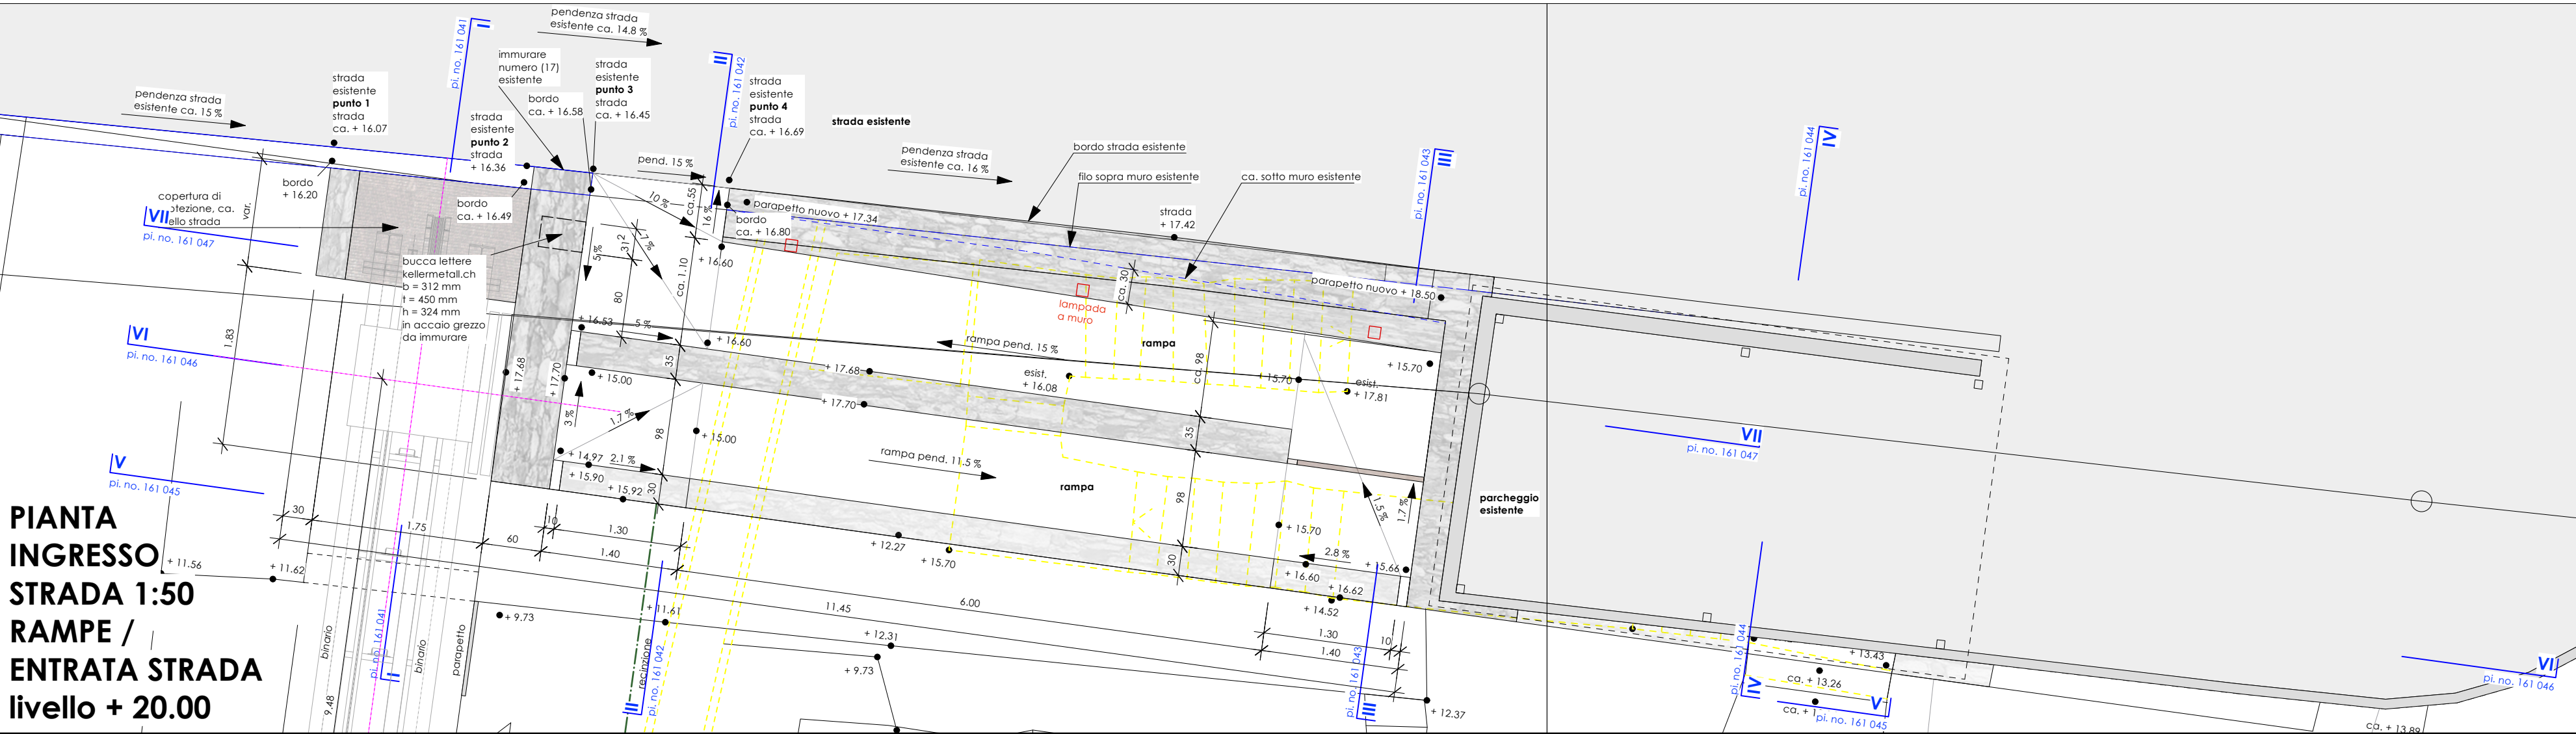


**PIANTA INGRESSO STRADA 1:50**  
**RAMPE / ENTRATA STRADA**  
**livello + 20.00**

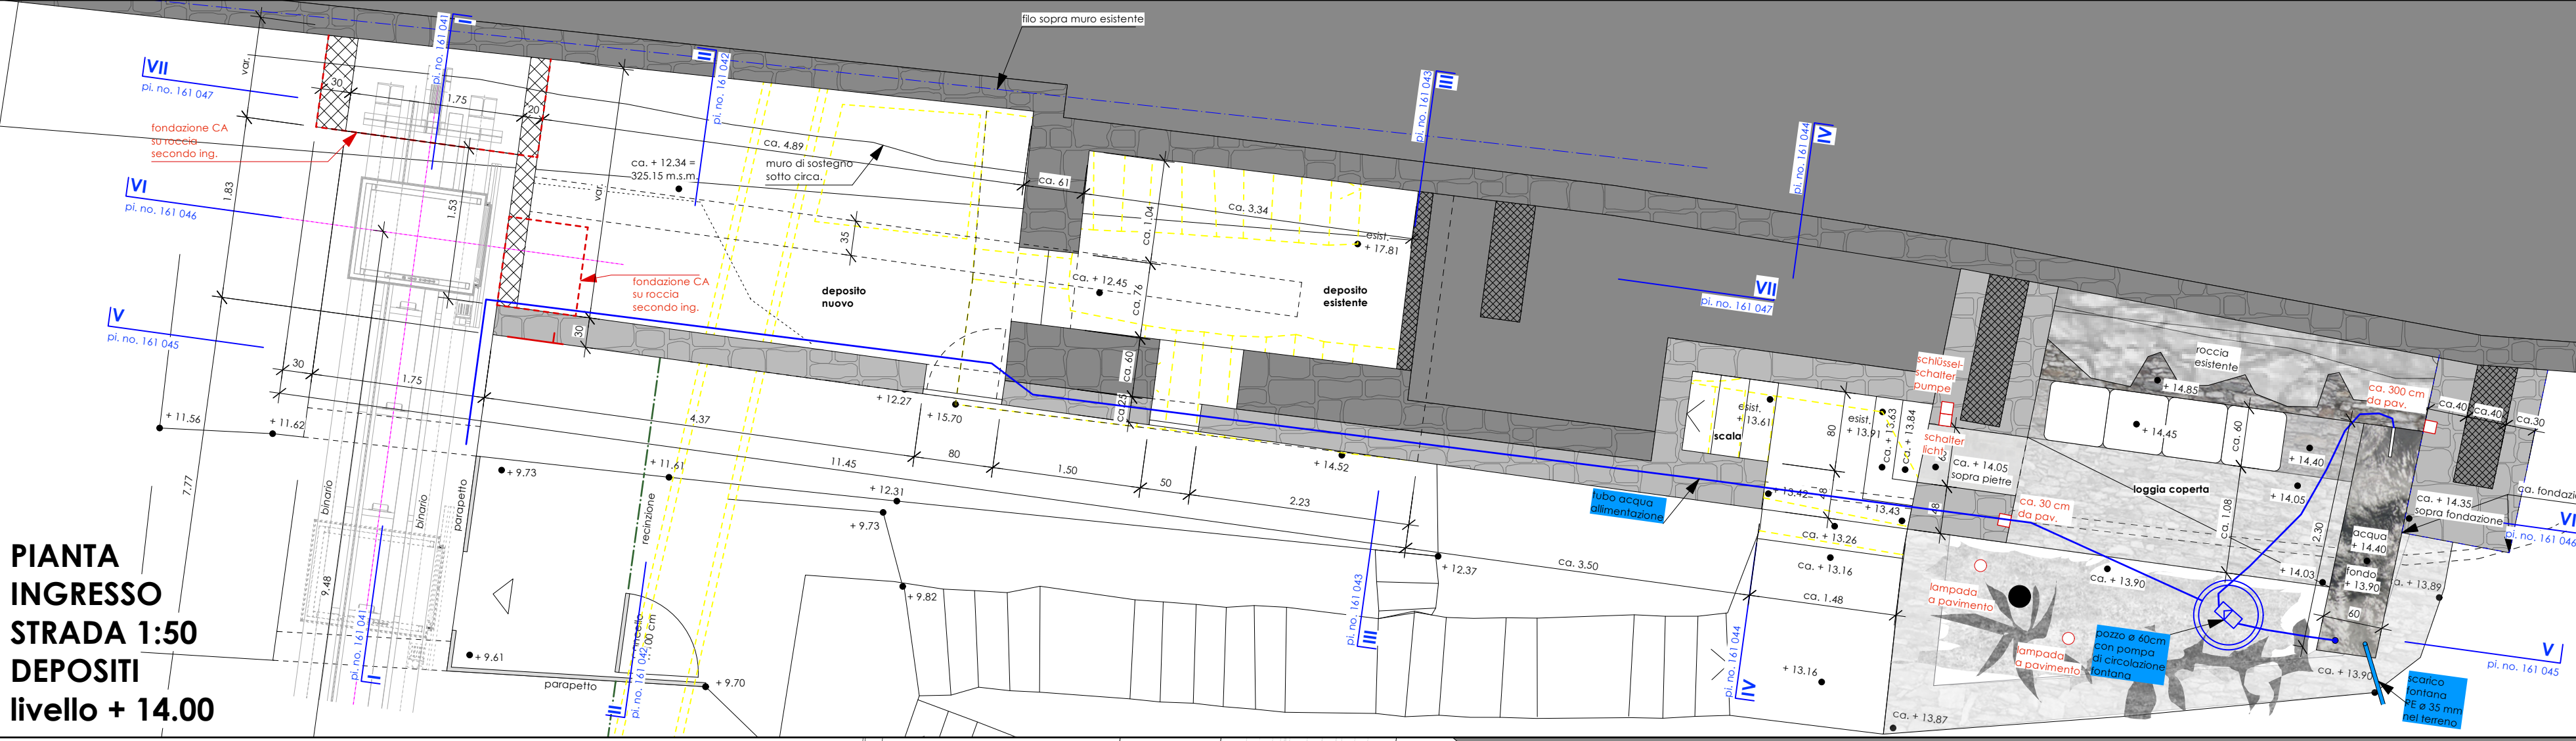


**PIANTA INGRESSO STRADA 1:50**  
**DEPOSITI**  
**livello + 14.00**

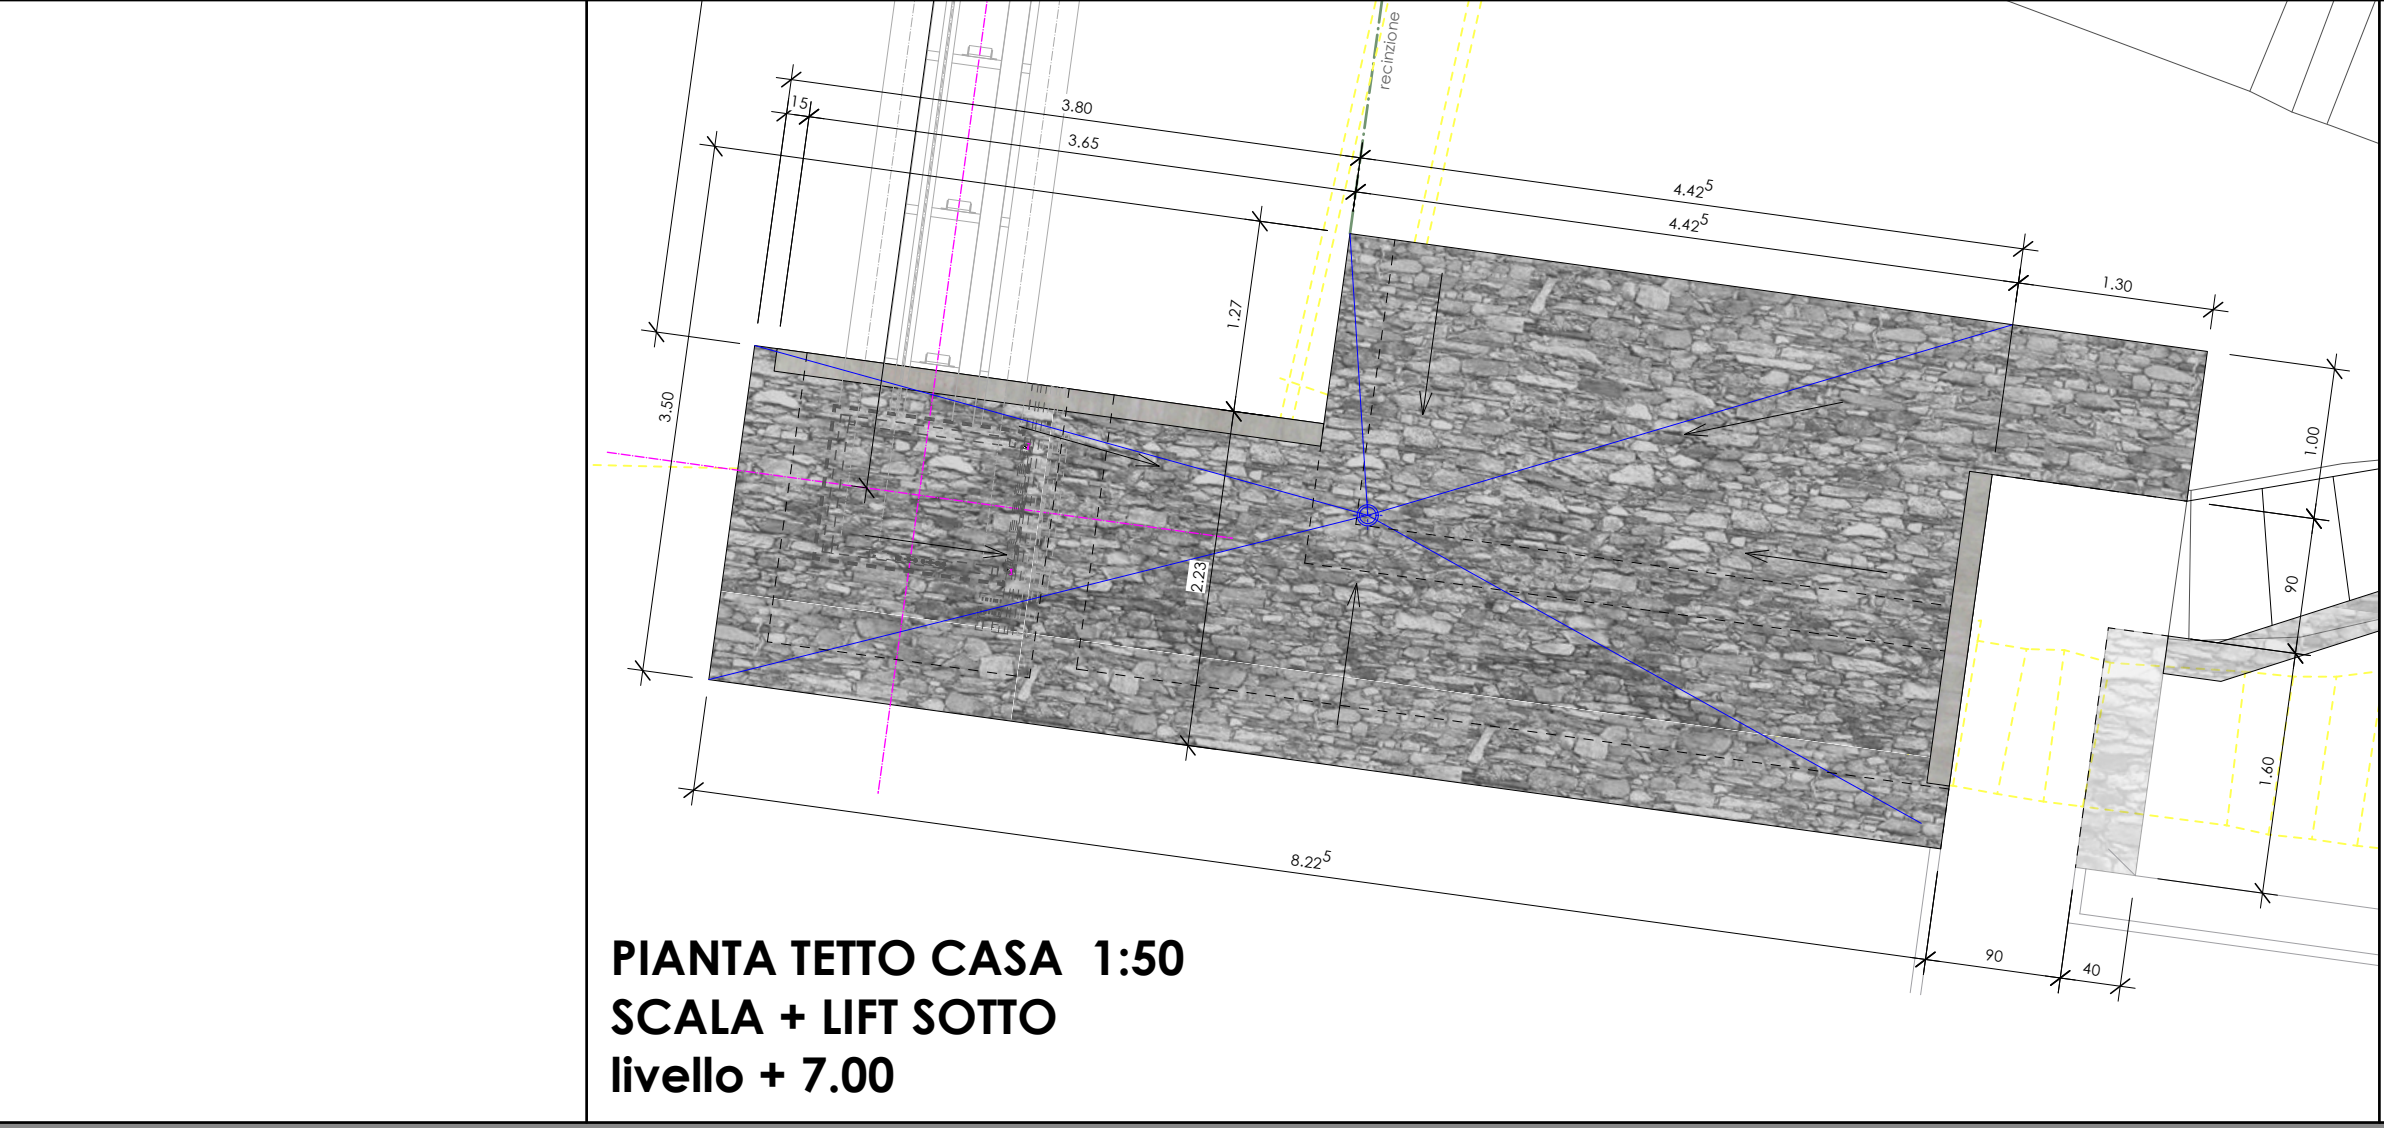

**PIANTA TETTO CASA 1:50**  
**SCALA + LIFT SOTTO**  
**livello + 7.00**

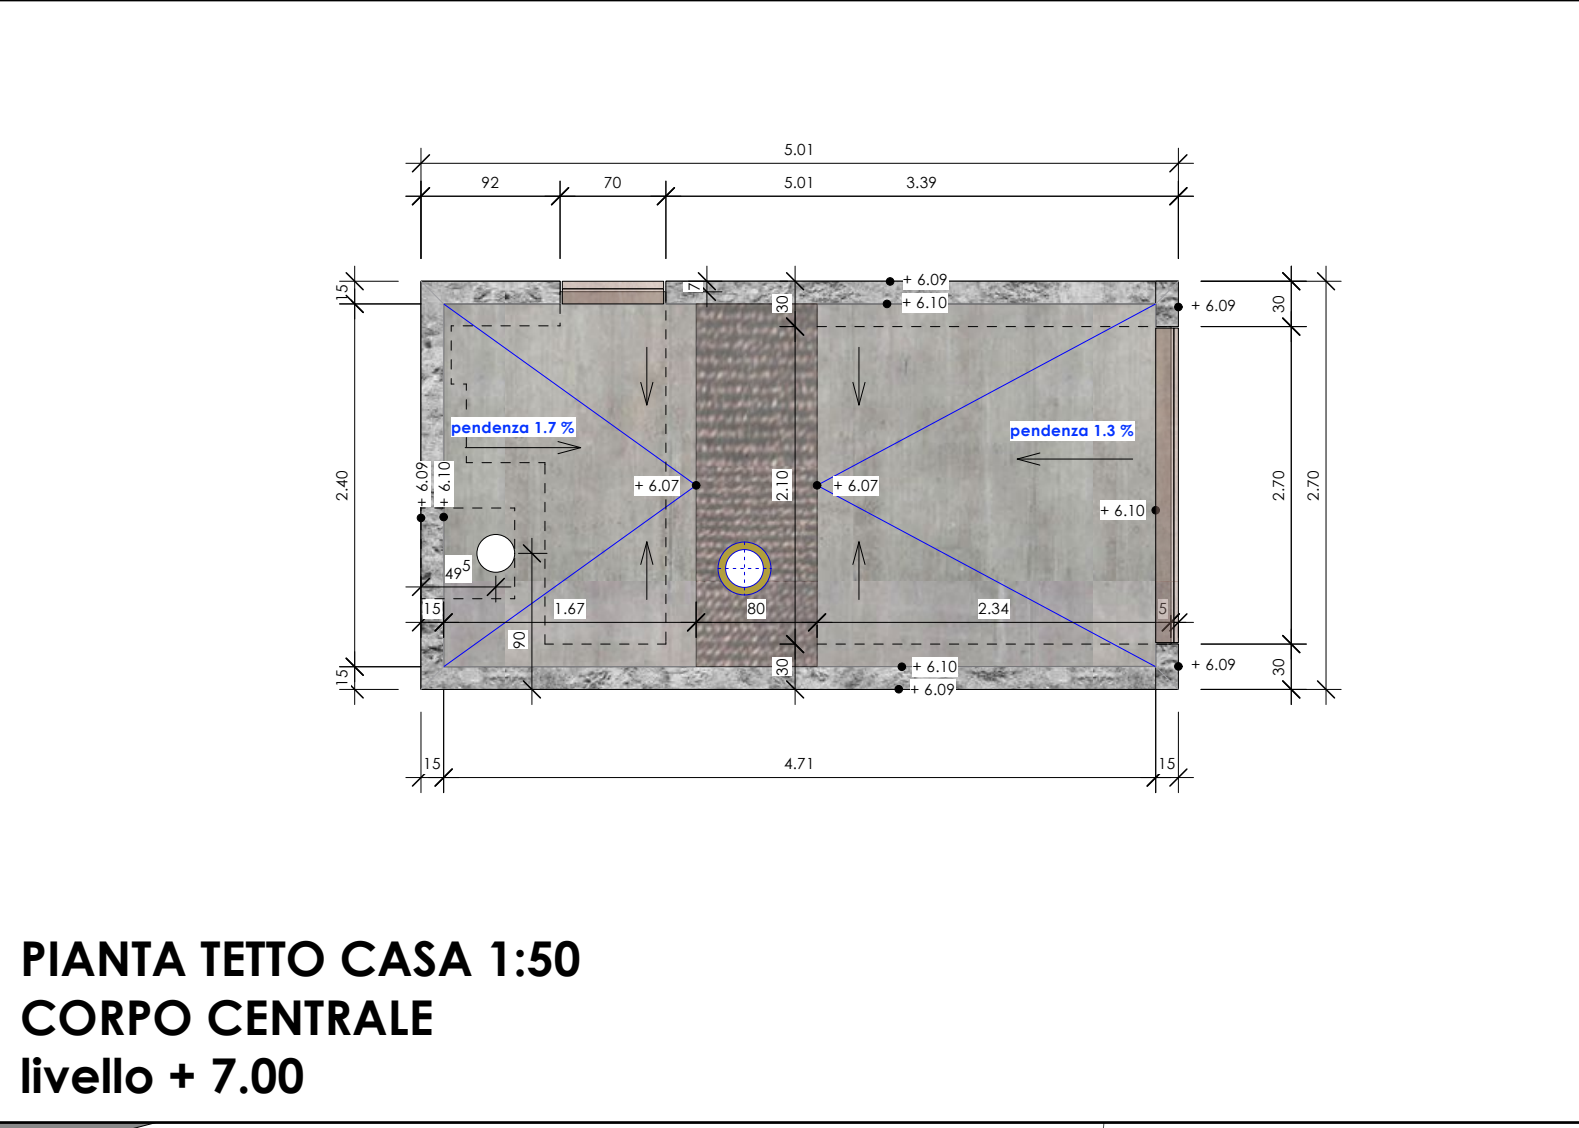

**PIANTA TETTO CASA 1:50**  
**CORPO CENTRALE**  
**livello + 7.00**

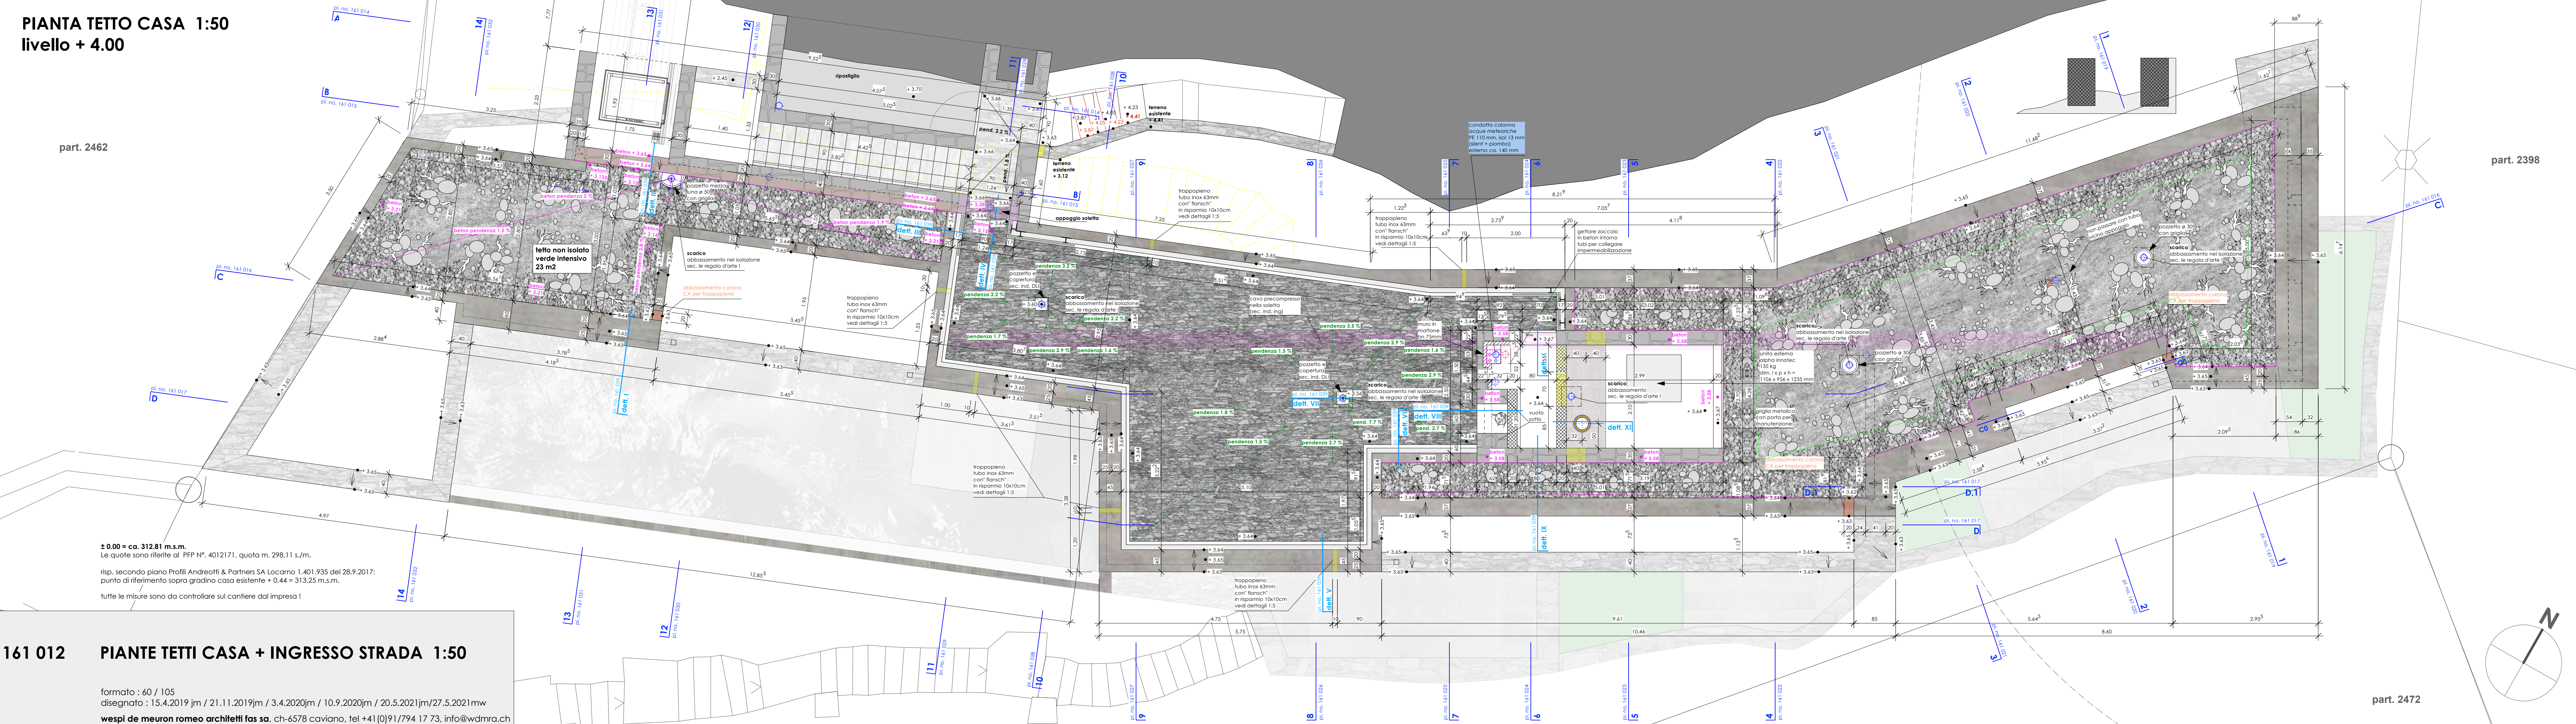

**PIANTA TETTO CASA 1:50**  
**livello + 4.00**

**161 012 PIANTE TETTI CASA + INGRESSO STRADA 1:50**

formato : 60 / 105  
 disegnato : 15.4.2019 jm / 21.11.2019jm / 3.4.2020jm / 10.9.2020jm / 20.5.2021jm/27.5.2021mw  
 wespi de meuron romeo architetti fas sa, ch-6578 caviano, tel +41 (0)91/794 17 73, info@wdmra.ch

