

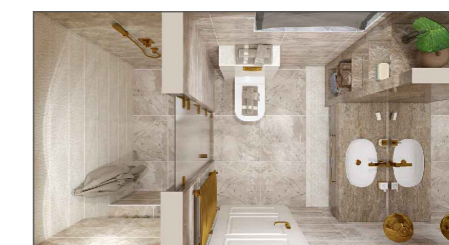
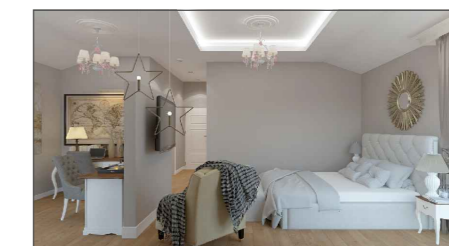
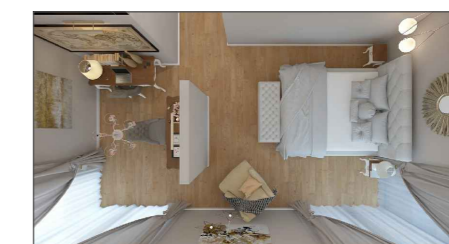


План Мебели

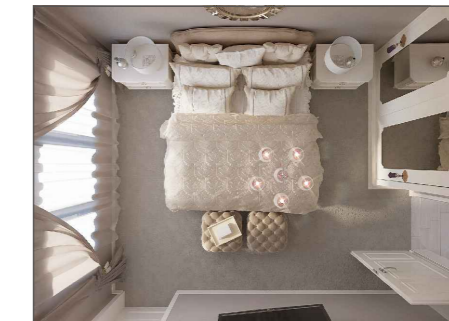

- Забележка:**
1. Всички размери за изработка на мебели са взети контролно от място.
  2. За радиатори да се използват съществ. изводи съобразни с проекта.
  3. За климатици да се ползват вече изградени изводи.
  4. Настинка ламинат и ермиторрес
  5. Всички размери са в сантиметри.
  6. Поради кривби стени може да има разликаване в размерите. За съдействие се обърнете към проектантите.
  7. Задражените размери на помещениата са от арх. подложка

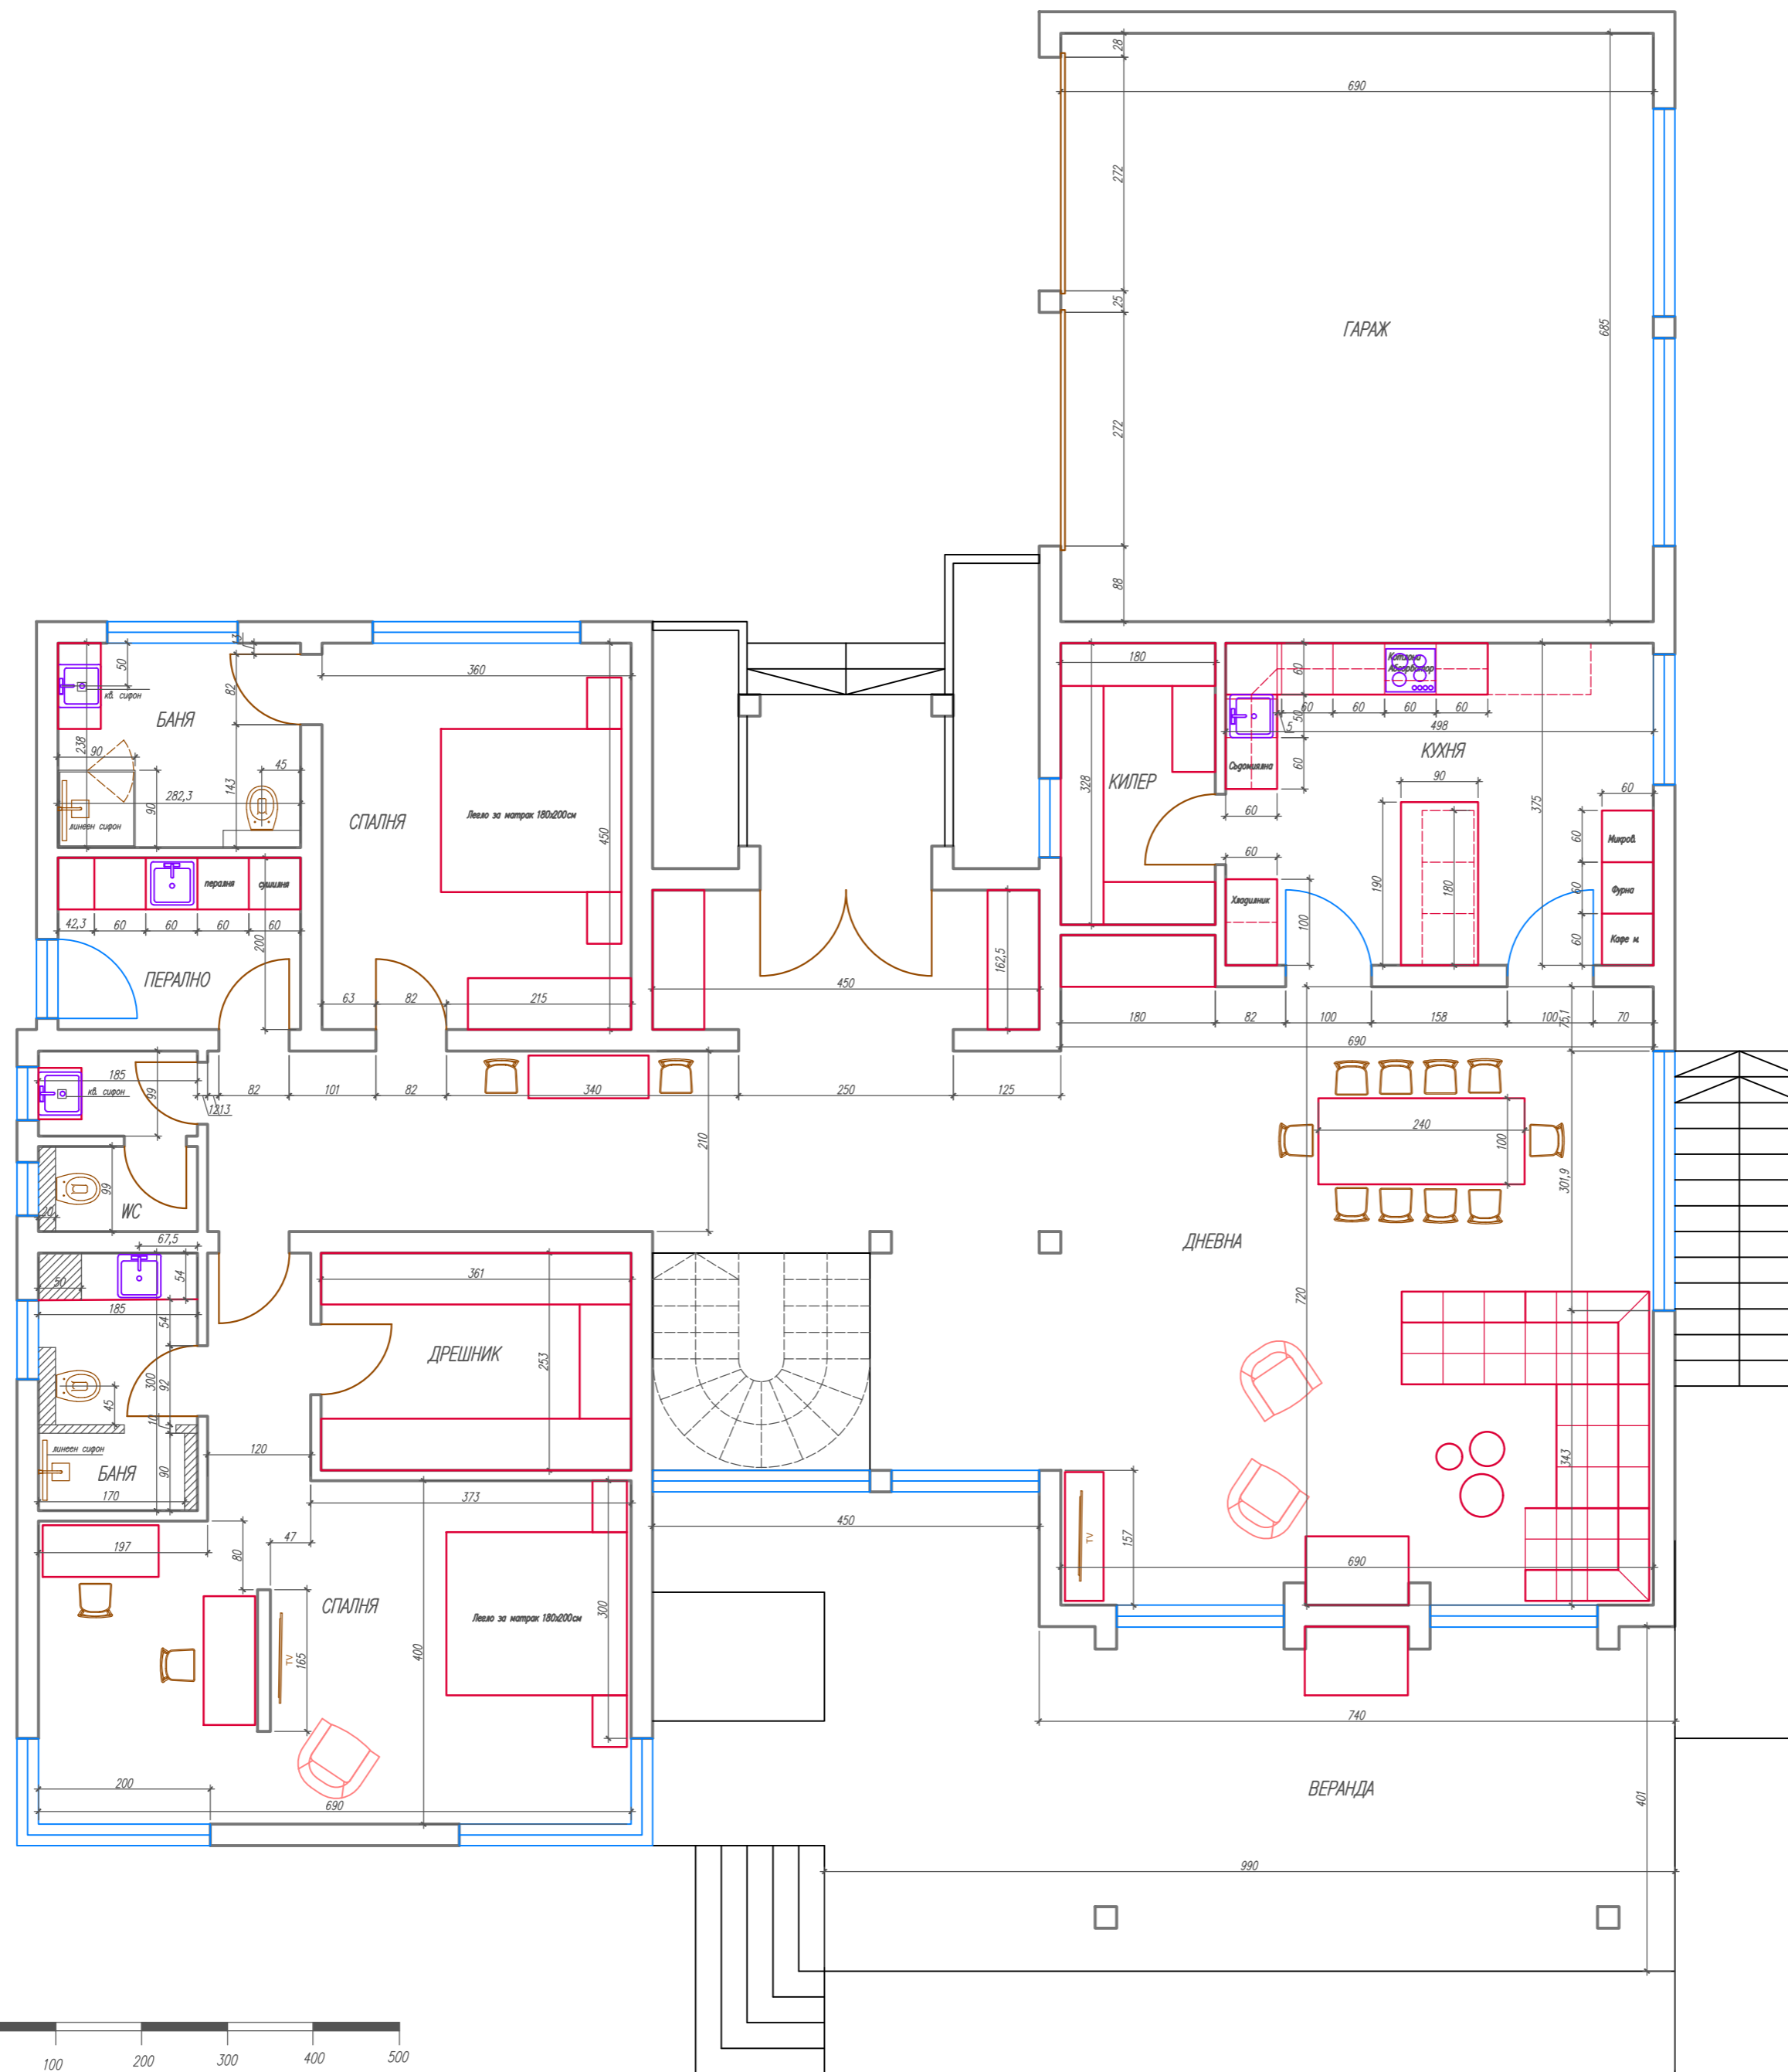

Студио : EXTREME DESIGN  
 тел : 0877 44 55 03  
 e-mail : [contacts@extremehome.eu](mailto:contacts@extremehome.eu)

Чертеж План Мебели

Обект: Едноетажно жилище

Възложител: Злати и Георги Георгиеви

Дизайн: Extreme Design Studio

3/7

Част : IIII

Тип : IIII

[extremehome.eu](http://extremehome.eu)