
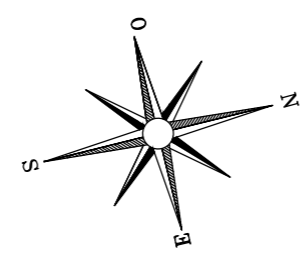


limite de propriété

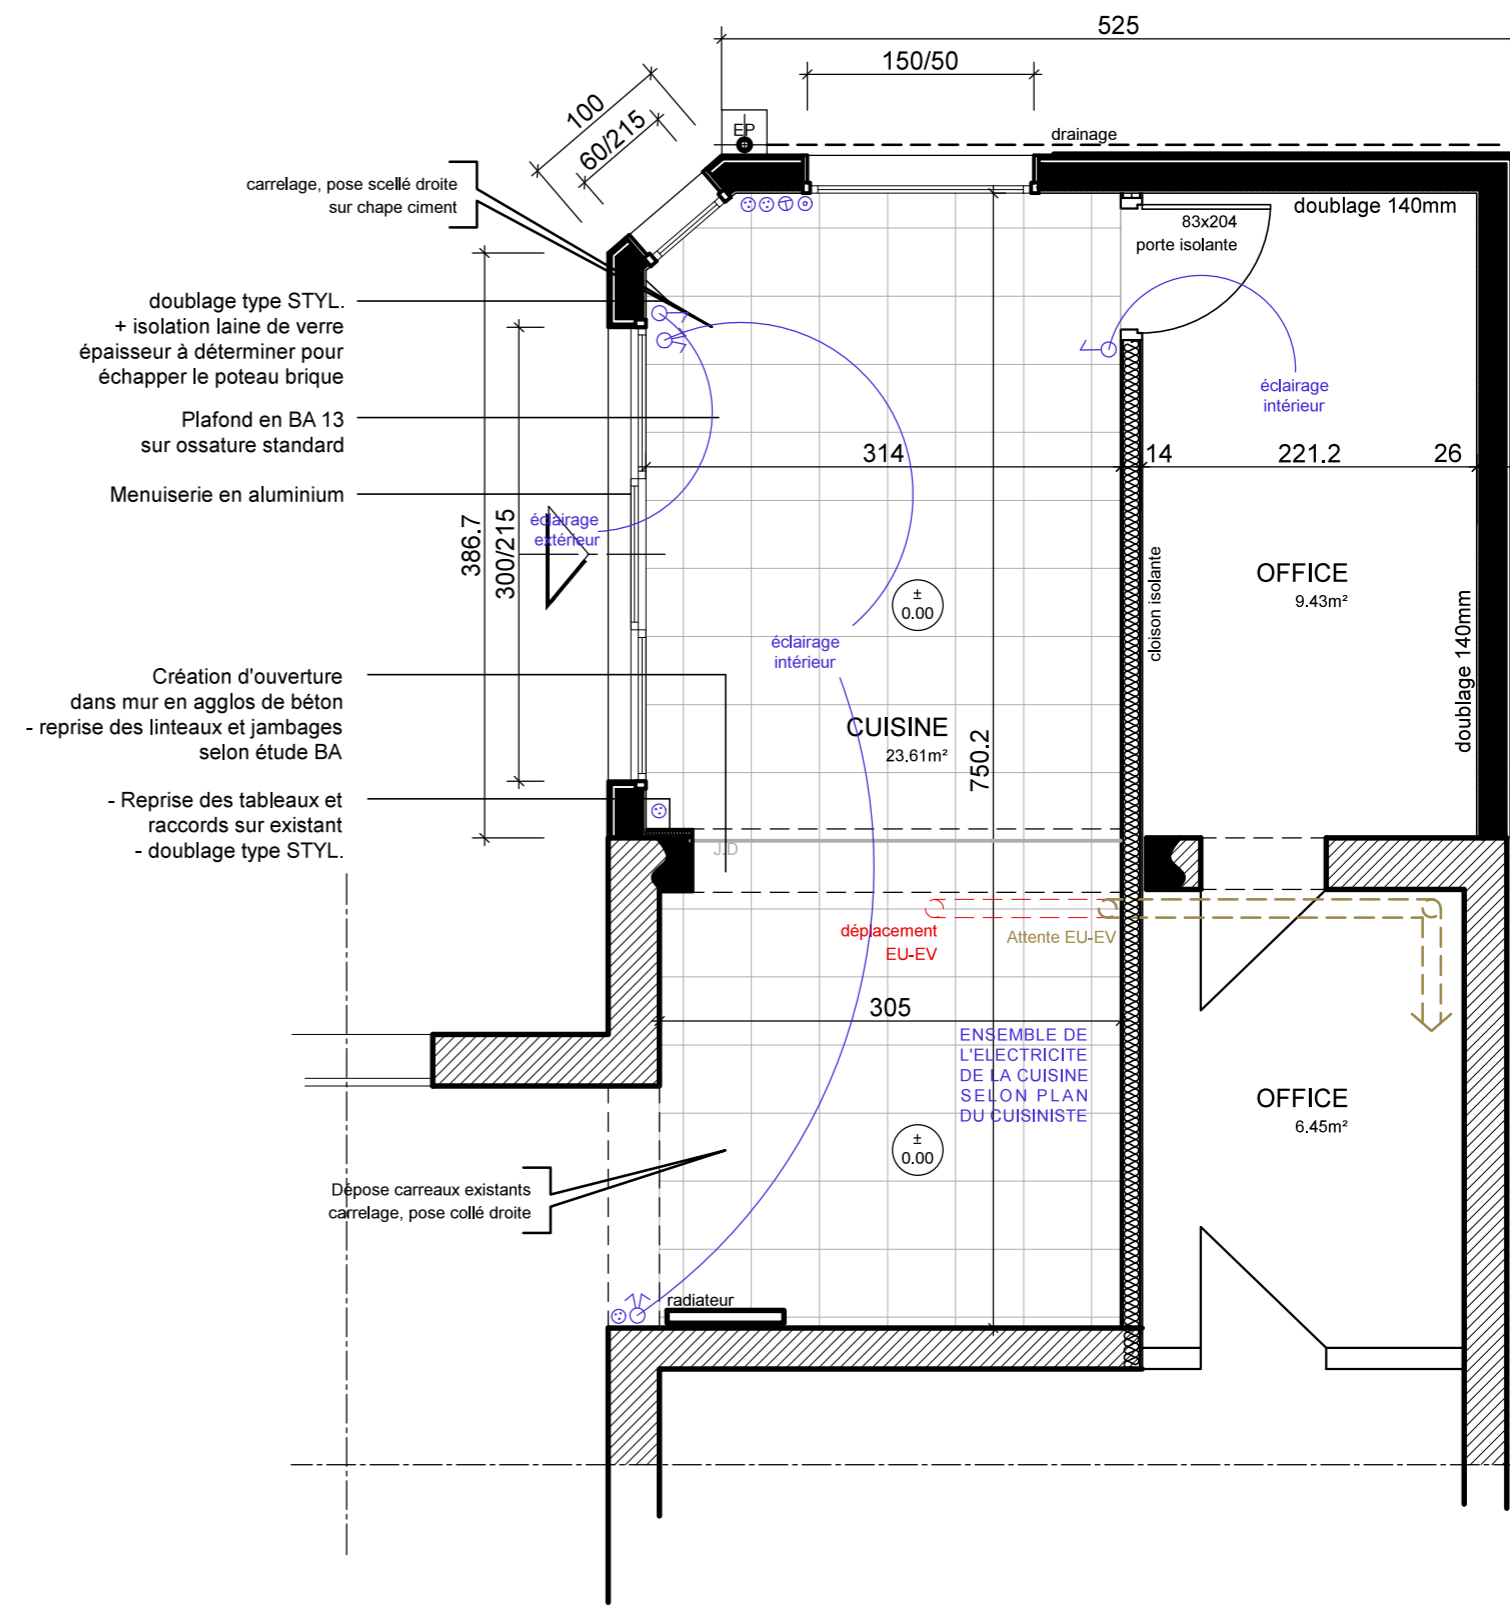

Implantation
1/50 ème