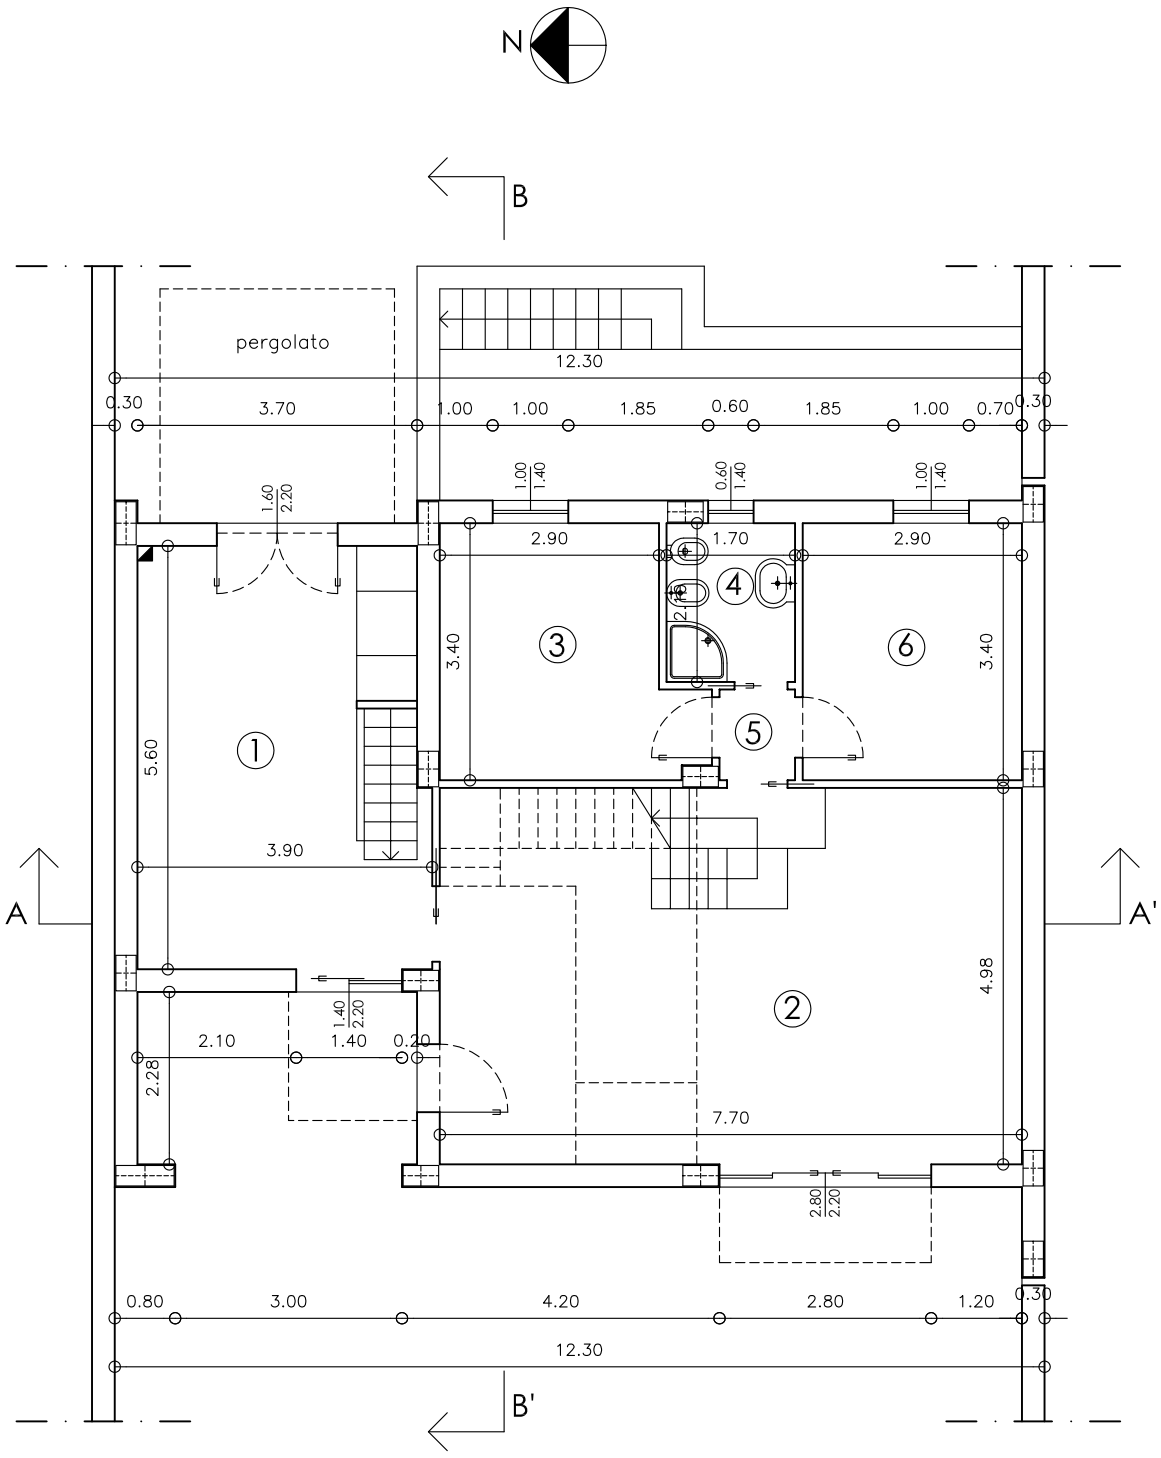


pianta piano terra e rialzato
(m. 0.00 e m. 1.00)