

REGIONE AUTONOMA FRIULI VENEZIA GIULIA

COMUNE di COMEGLIANS

PROVINCIA di UDINE



PROGETTO









PER LA REALIZZAZIONE UNA DIMORA PER IL TEMPO LIBERO
 IN COMUNE DI COMEGLIANS - LOCALITA' "NOMPLAN"
 SUL TERRENO IDENTIFICATO IN MAPPA
 AL FOGLIO 27 MAPPALE 230 SUB/22


Scala 1:50

TAV.1 - PIANTE E SEZIONE

Committente:	Geregory s.r.l.
Sede:	Treviso - Via San Vitale N° 34
Telefono:	338-3762953

Documento	Data	Progetto Definitivo	Tecnico/i
Versione 1	06/02/2018		Per. Ind. Paolo QUERINI

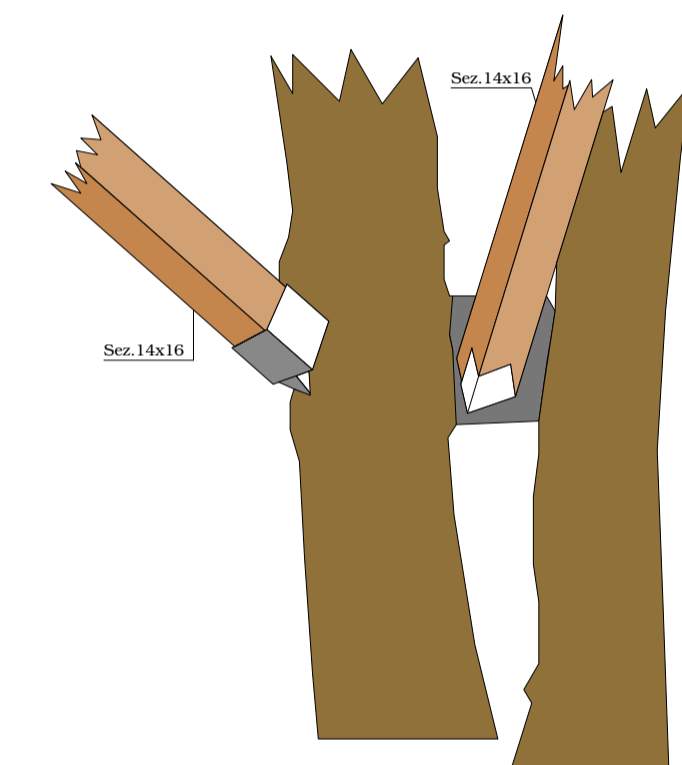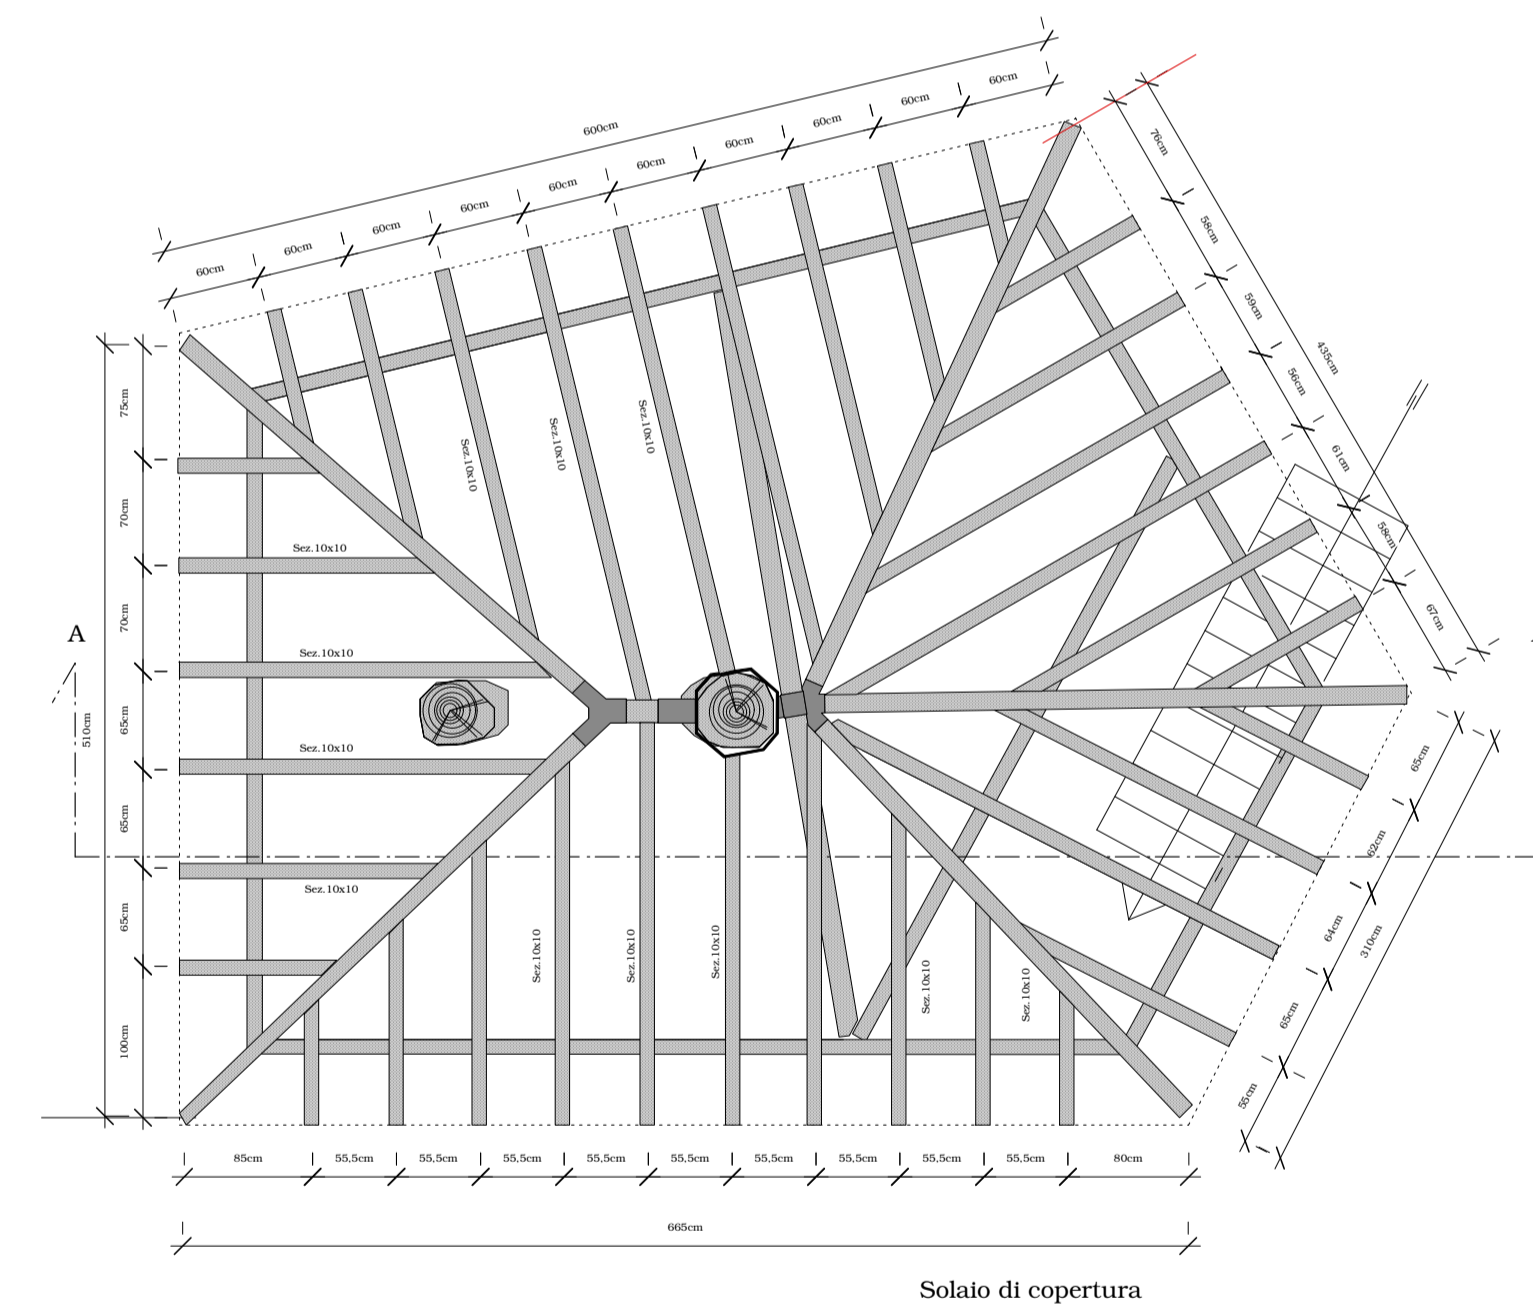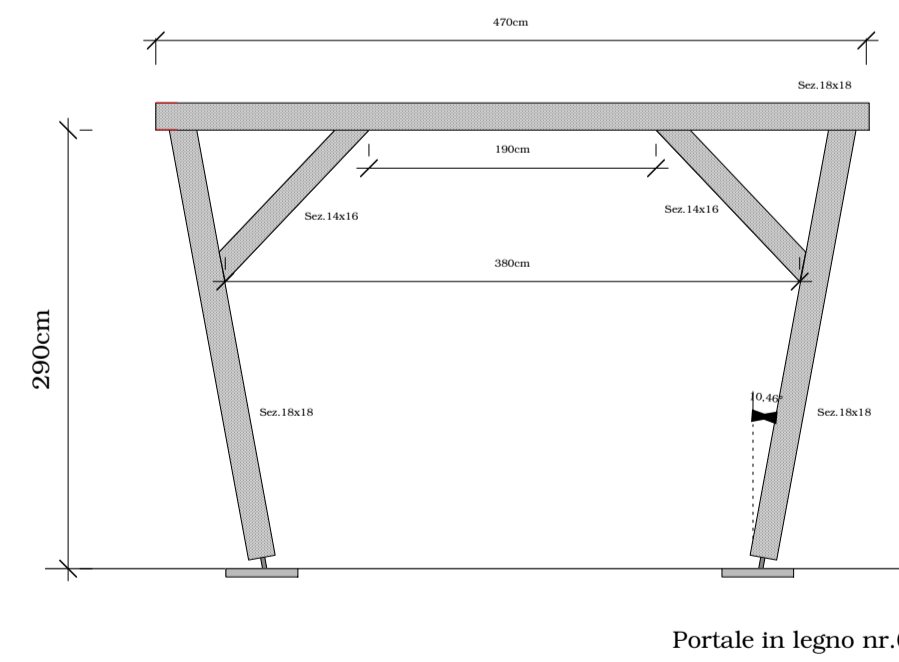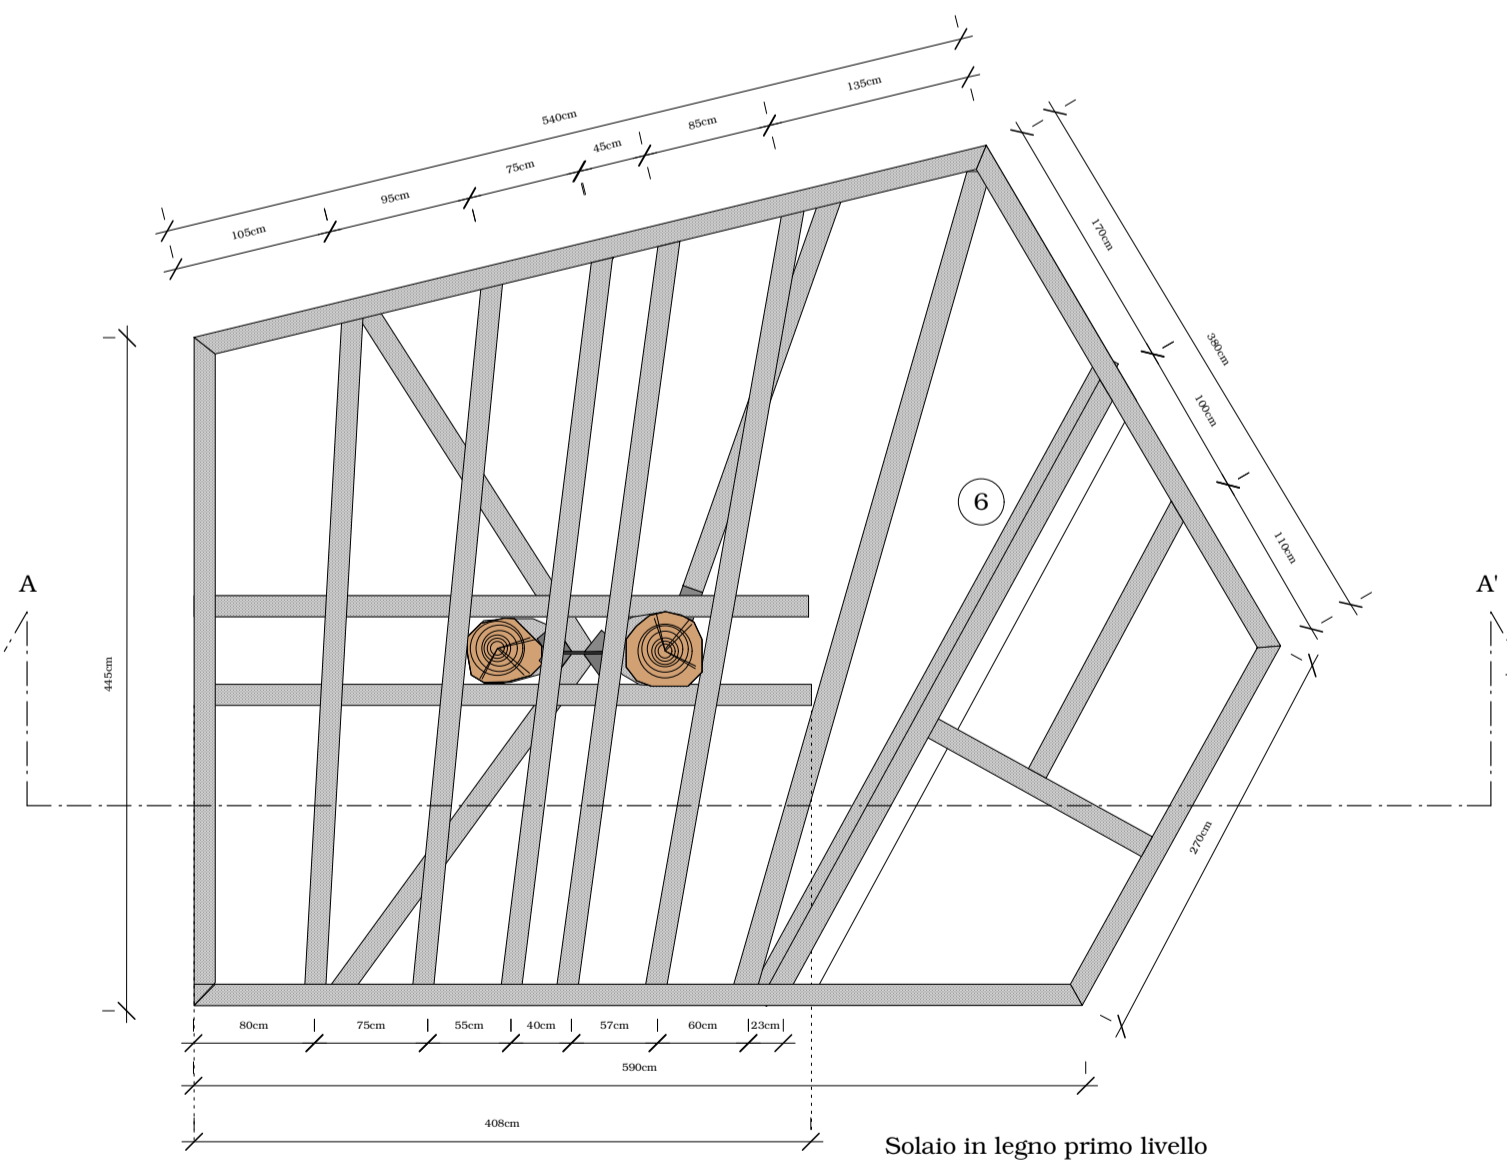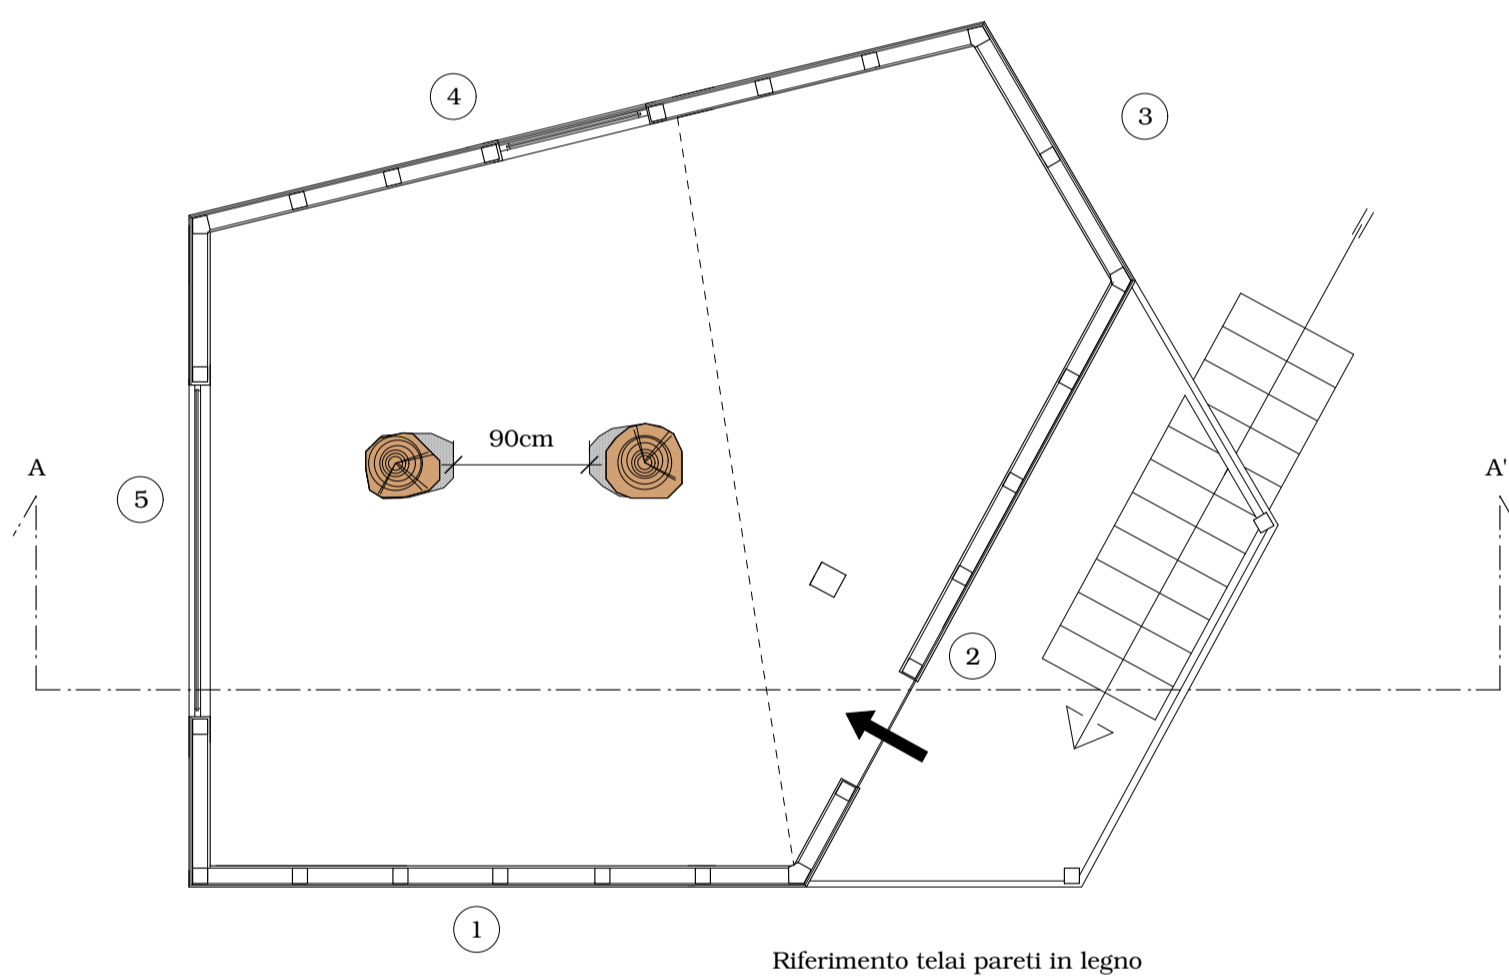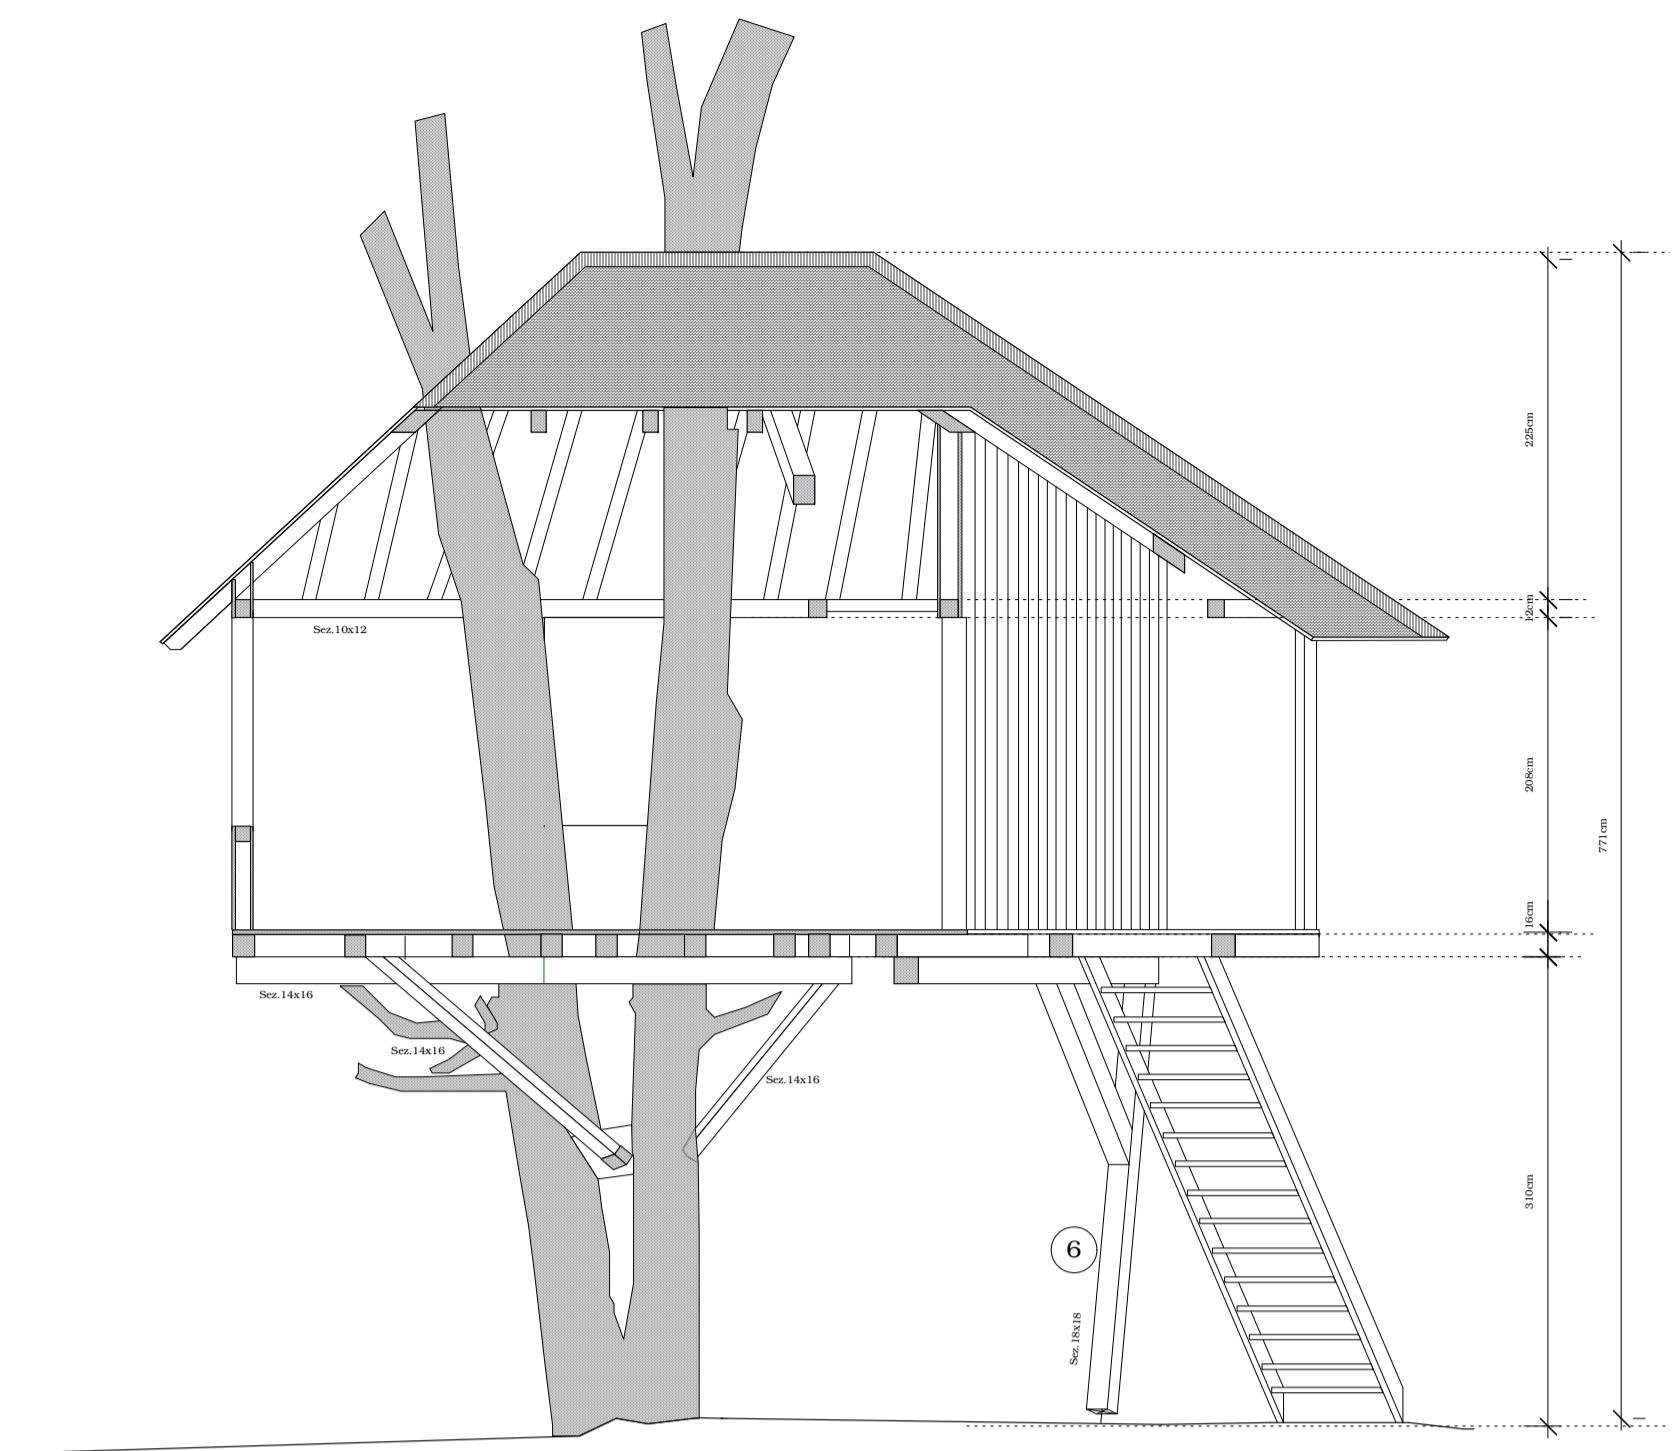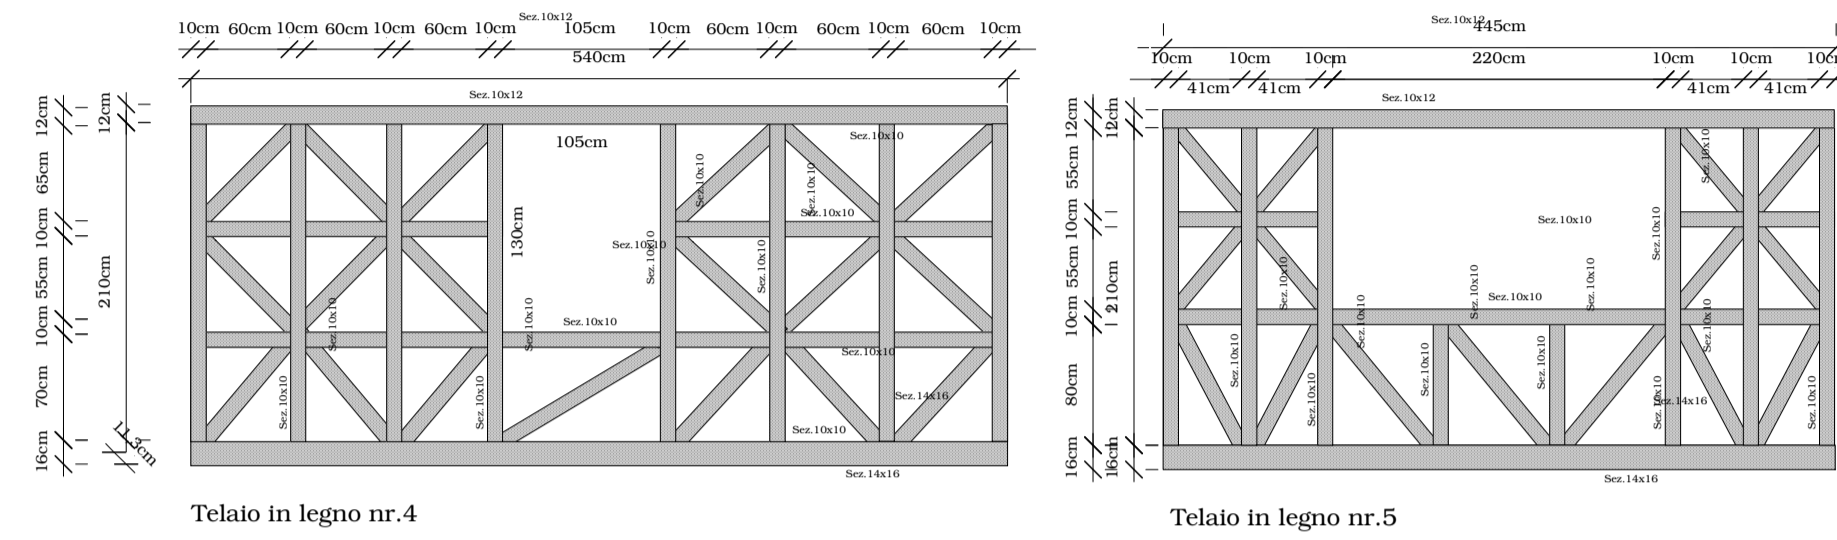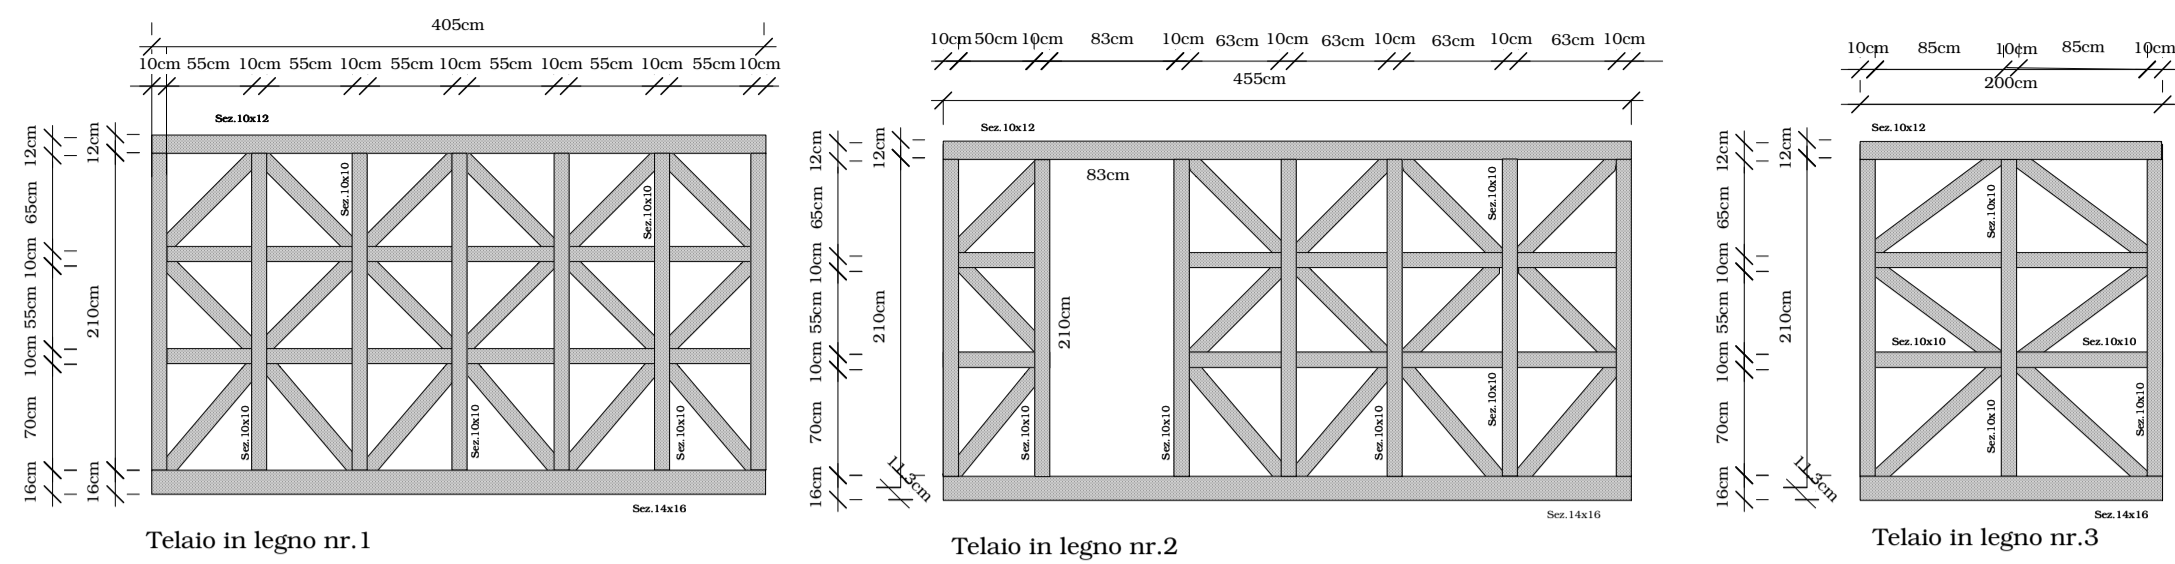

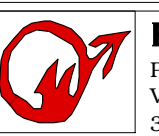

REGIONE AUTONOMA FRIULI VENEZIA GIULIA

COMUNE di COMEGLIANS

PROVINCIA di UDINE



PROGETTO

PER LA REALIZZAZIONE UNA PIATTAFORMA COPERTA
 DA ADIBIRE AD USO RICREATIVO
 IN COMUNE DI COMEGLIANS - LOCALITA' "NOMPLAN"
 SUL TERRENO IDENTIFICATO IN MAPPA
 AL FOGLIO 27 MAPPALE 230 SUB/22

TAV.2 - PROSPETTI

Scala 1:50

Committente:	Geregory s.r.l.
Sede:	Treviso - Via San Vitale N° 34
Telefono:	338-3762953


Documento	Data	Progetto Definitivo	Tecnico/i
Versione 1	16/05/2017		Per. Ind. Paolo QUERINI



Est



Sud

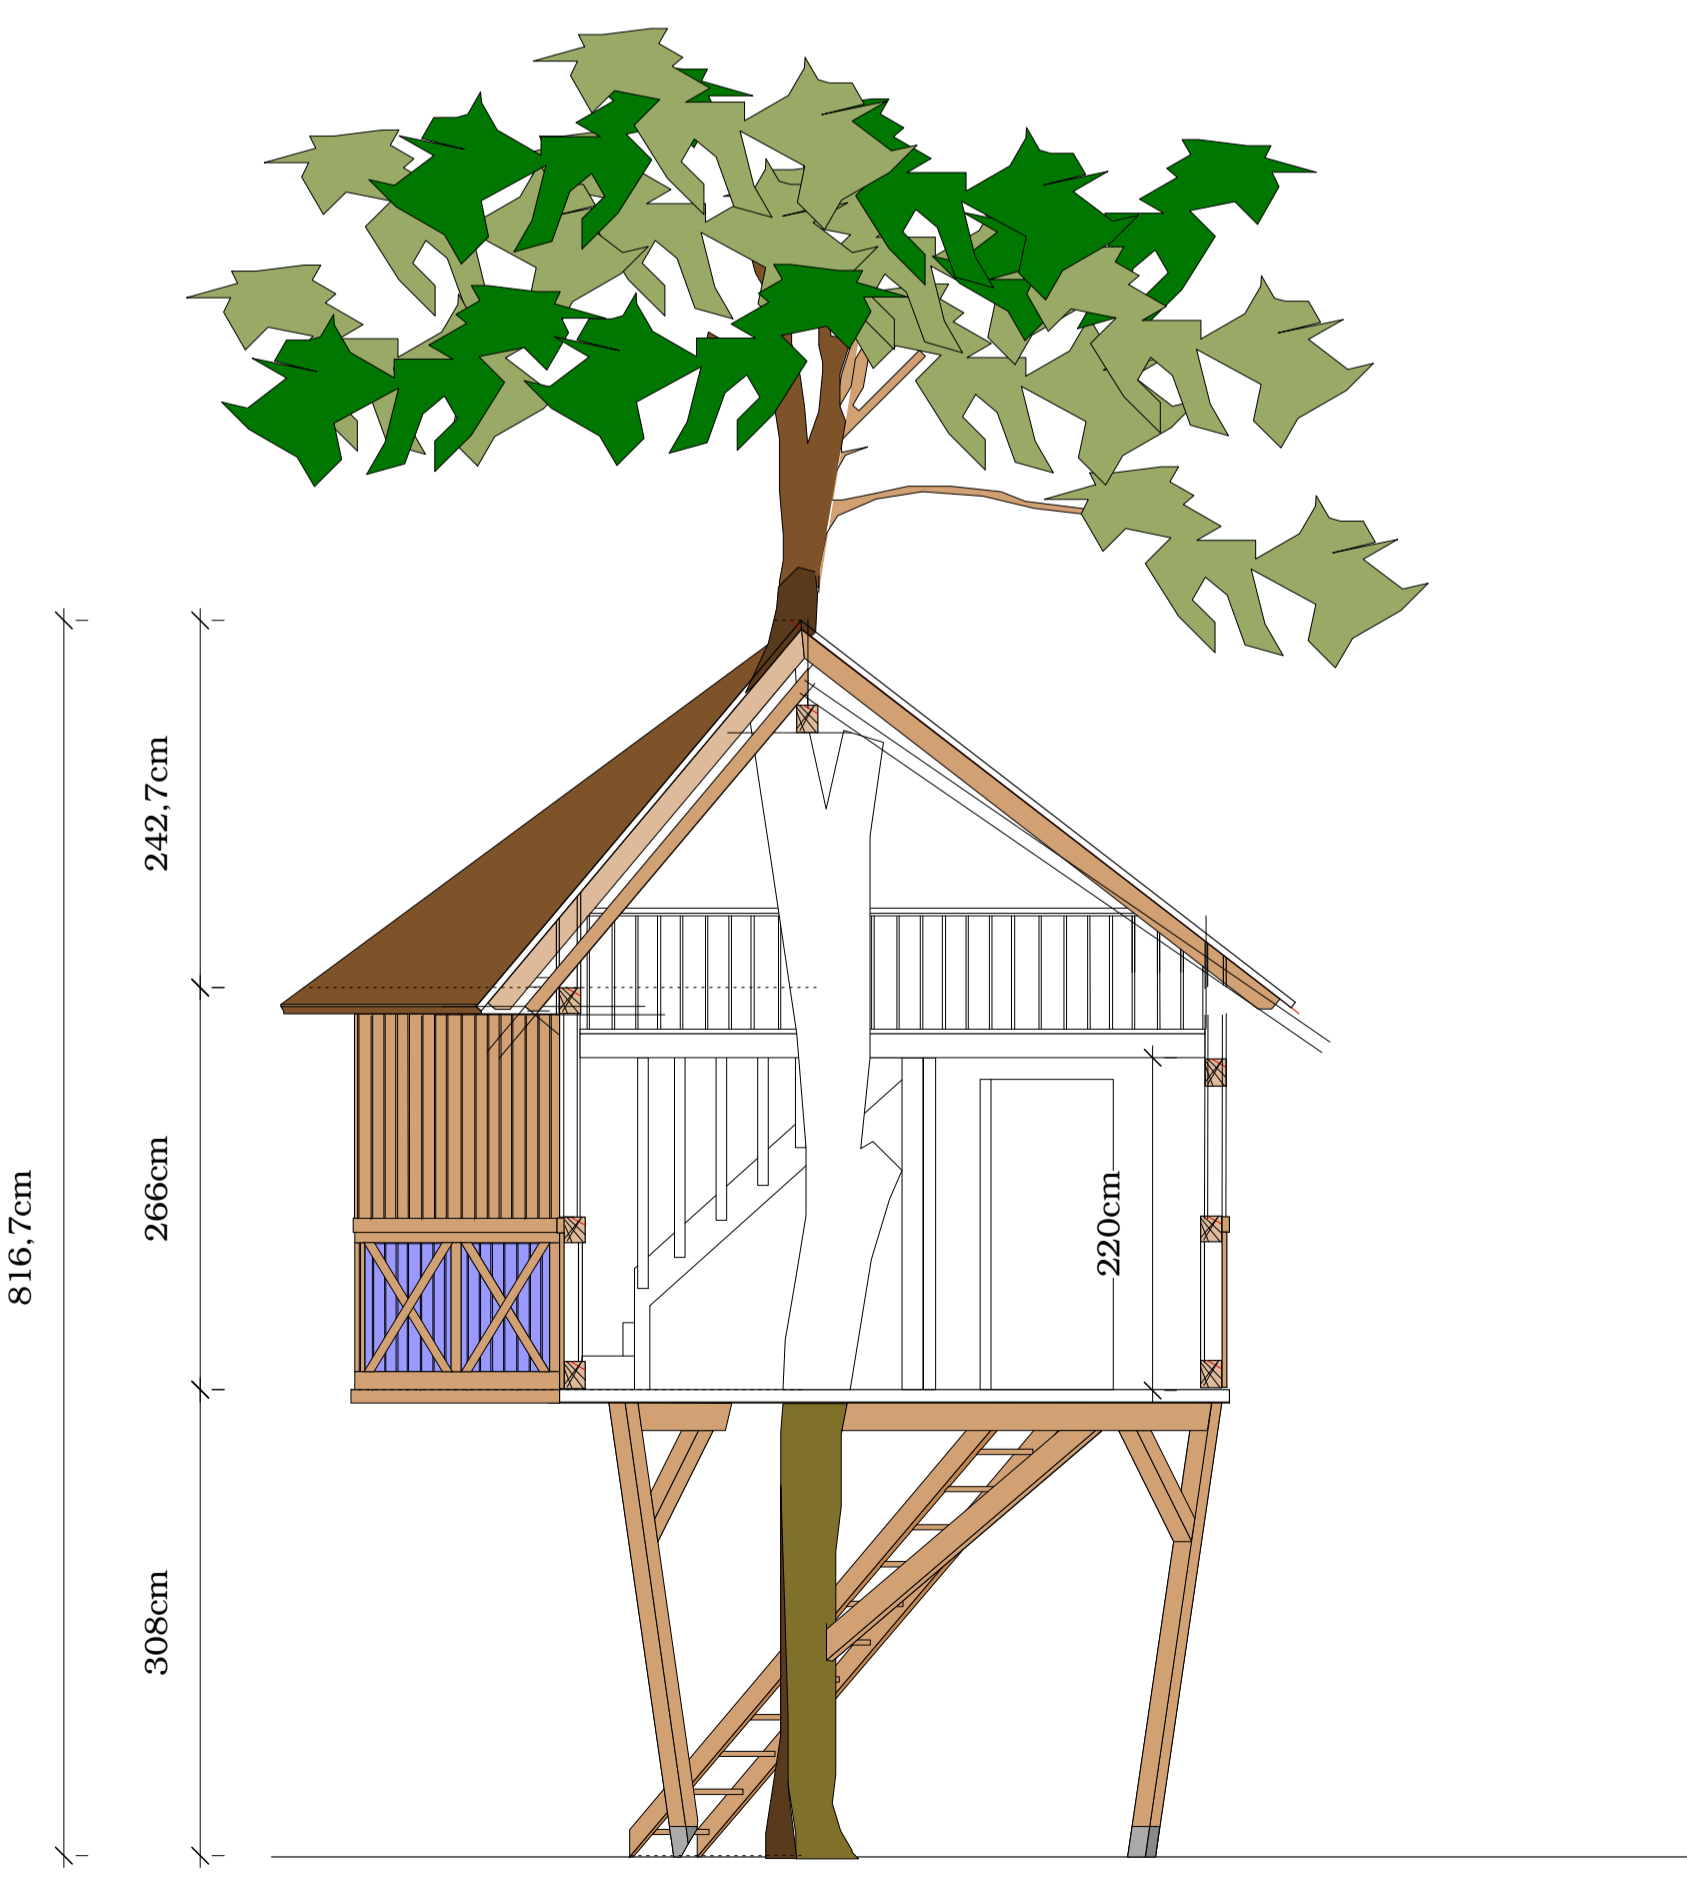

Sezione A-A'



Ovest



Nord