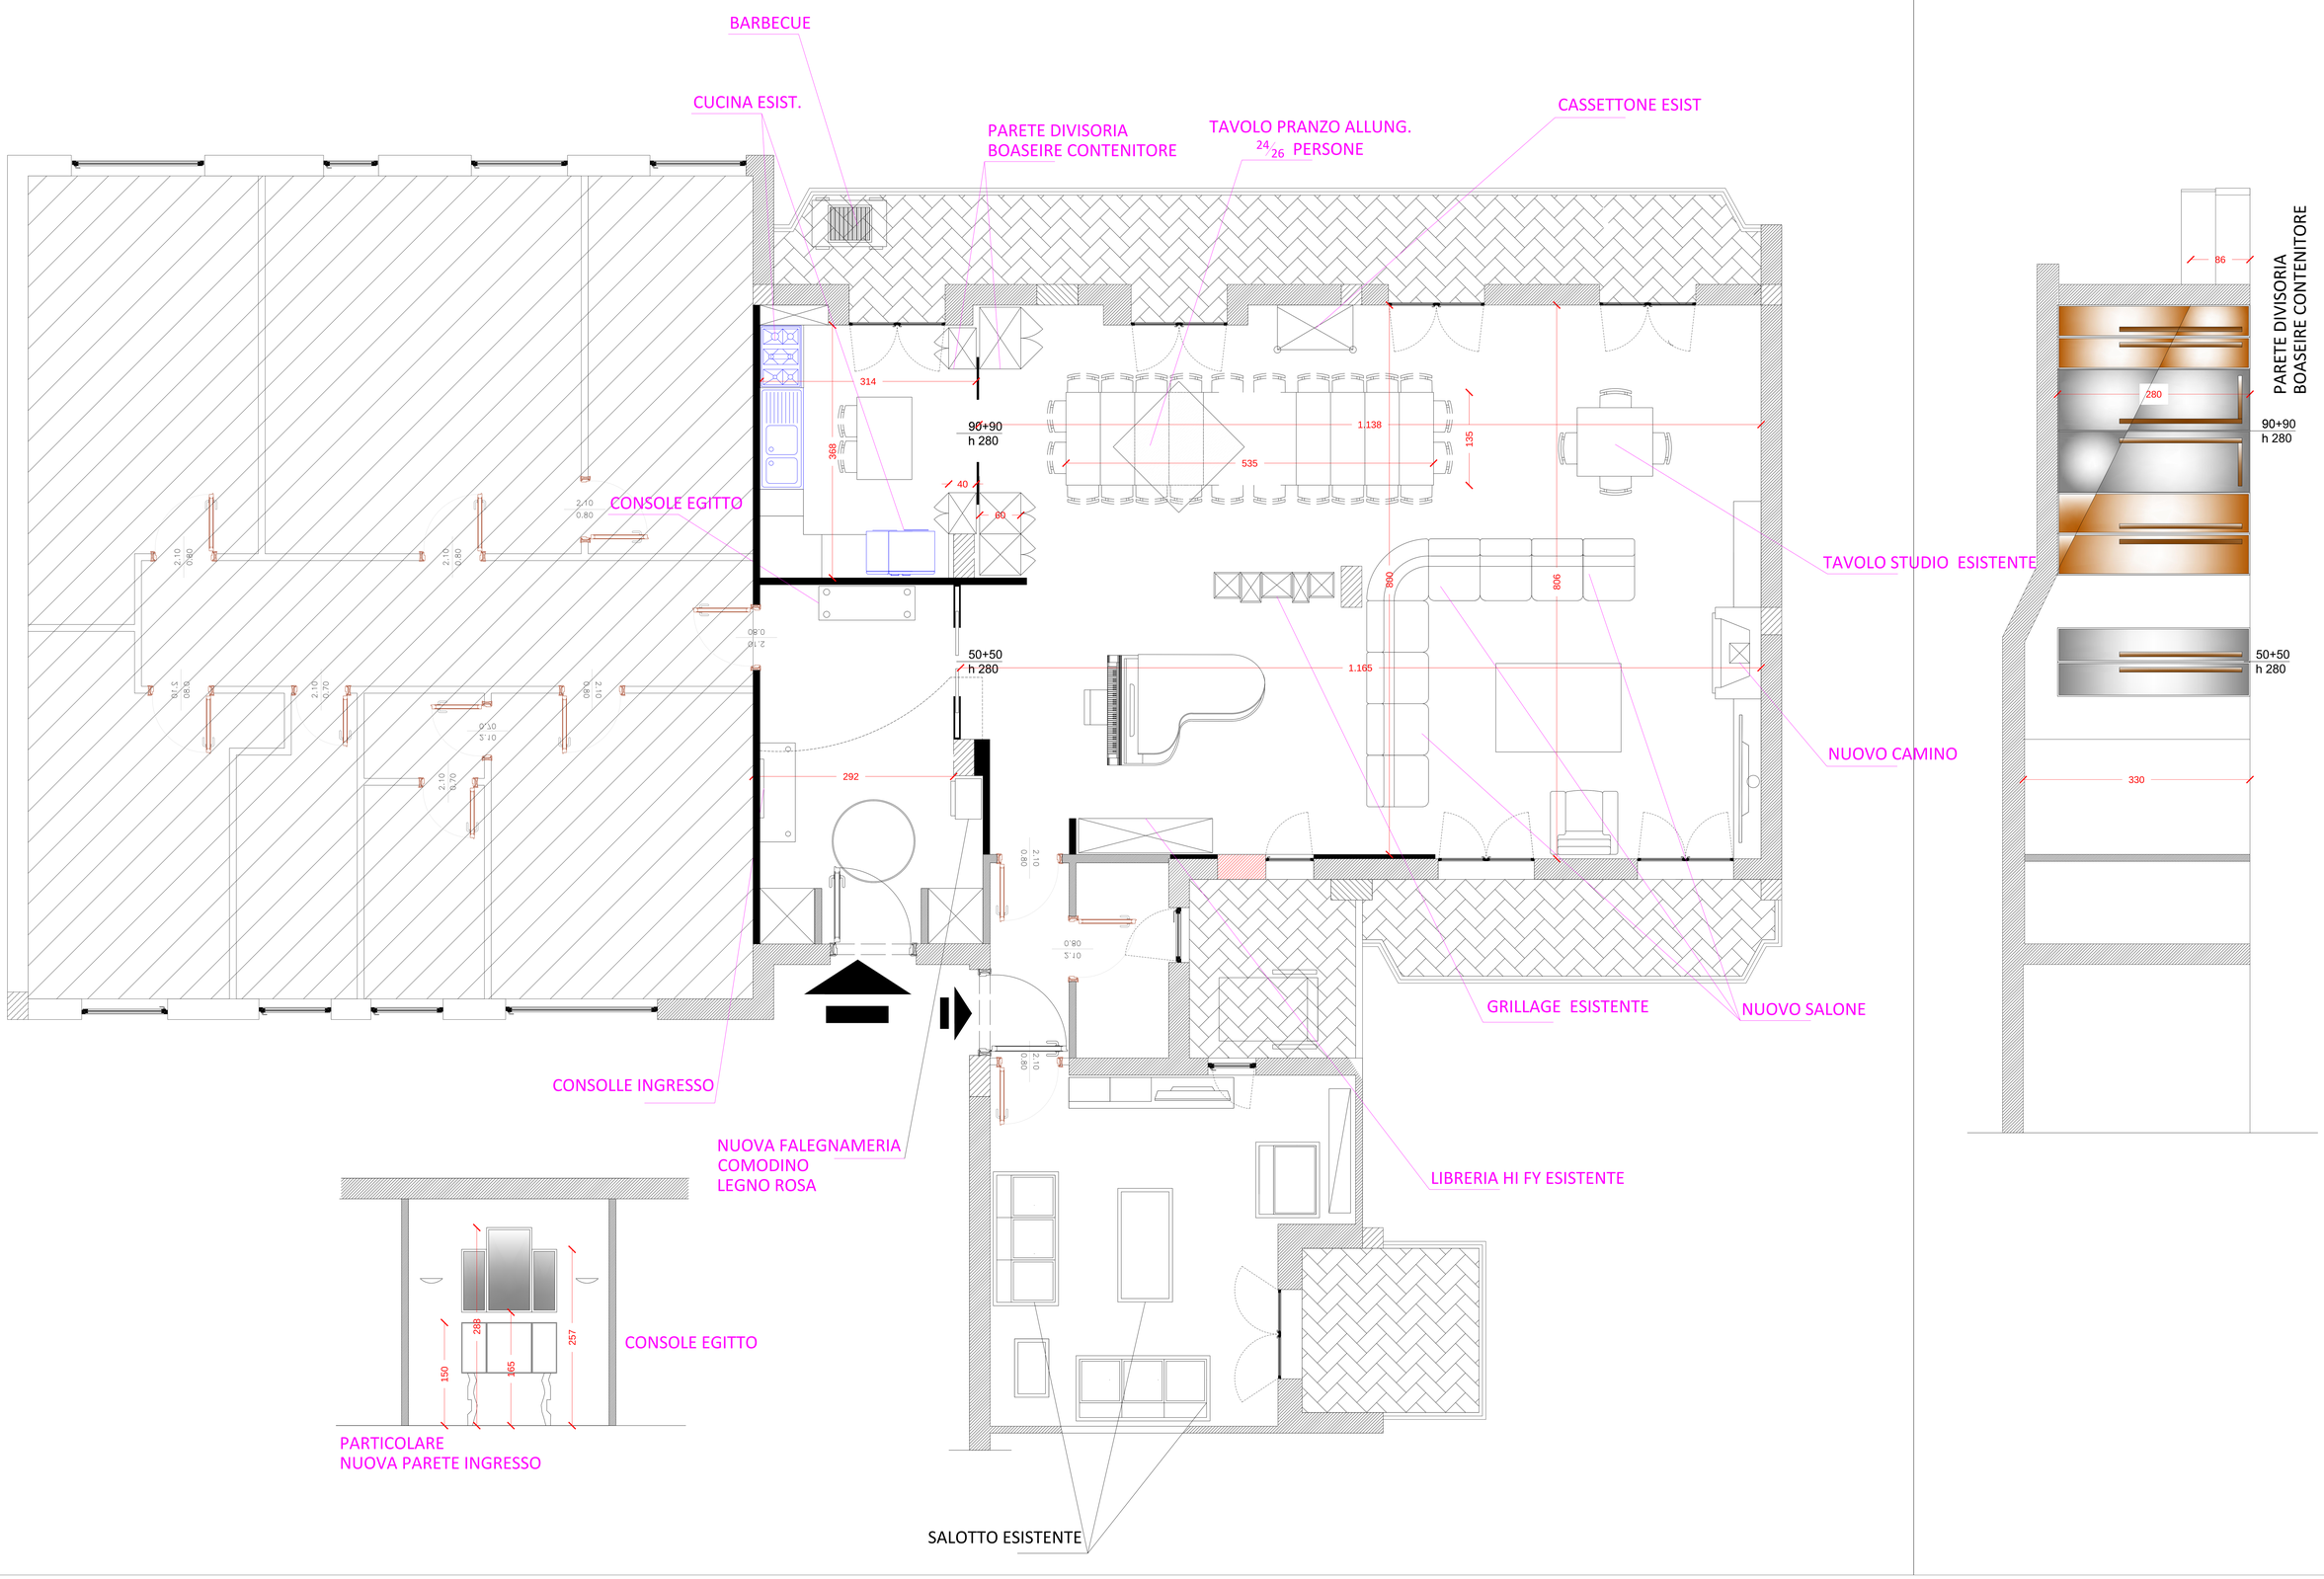
BARBECUE
CUCINA ESIST.
PARETE DIVISORIA
BOASEIRE CONTENITORE
TAVOLO PRANZO ALLUNG.
24 26 PERSONE
CASSETTONE ESIST
CONSOLE EGITTO
TAVOLO STUDIO ESISTENTE
NUOVO CAMINO
GRILLAGE ESISTENTE
NUOVO SALONE
CONSOLLE INGRESSO
NUOVA FALEGNAMERIA
COMODINO
LEGNO ROSA
LIBRERIA HI FY ESISTENTE
SALOTTO ESISTENTE
CONSOLE EGITTO
PARTICOLARE
NUOVA PARETE INGRESSO
PARETE DIVISORIA
BOASEIRE CONTENITORE
90+90
h 280
50+50
h 280
314
968
40
60
1.138
535
135
806
1.165
292
86
280
330
288
257
165
150