



SECCION S8

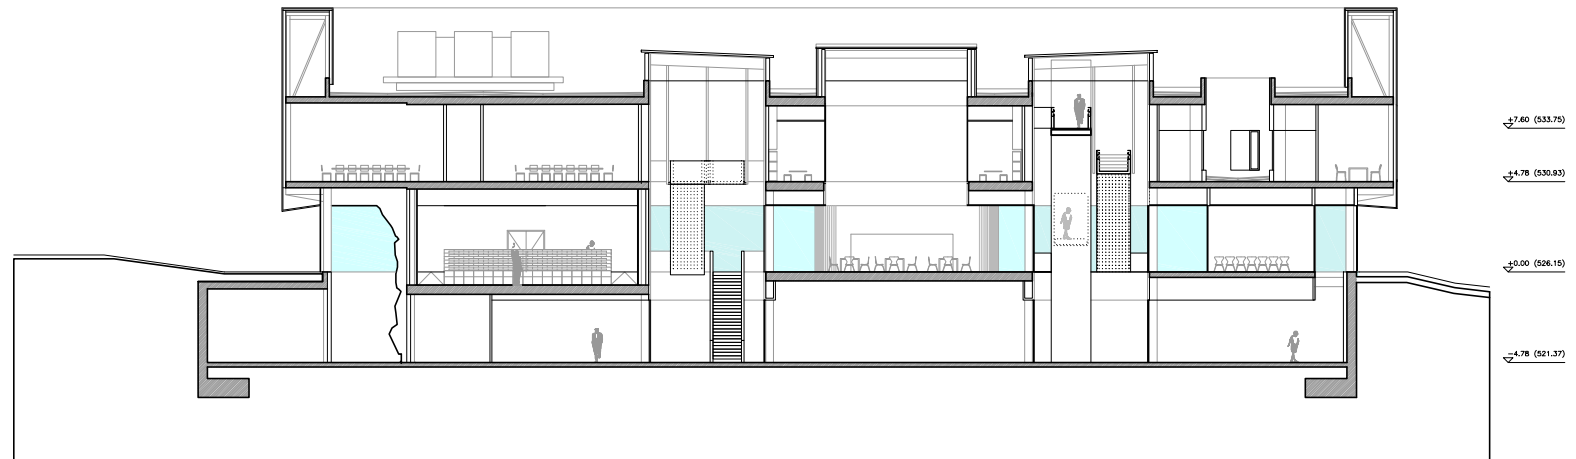

SECCION S9

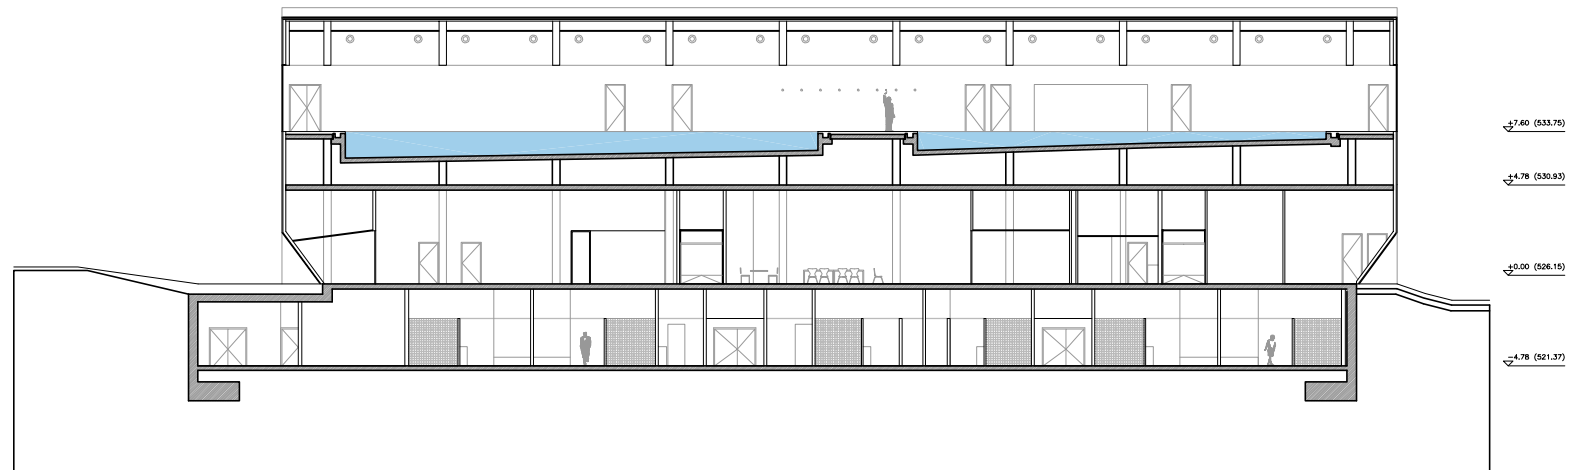

SECCION S10

