


ESCALA

EDIFICIO CENTRAL

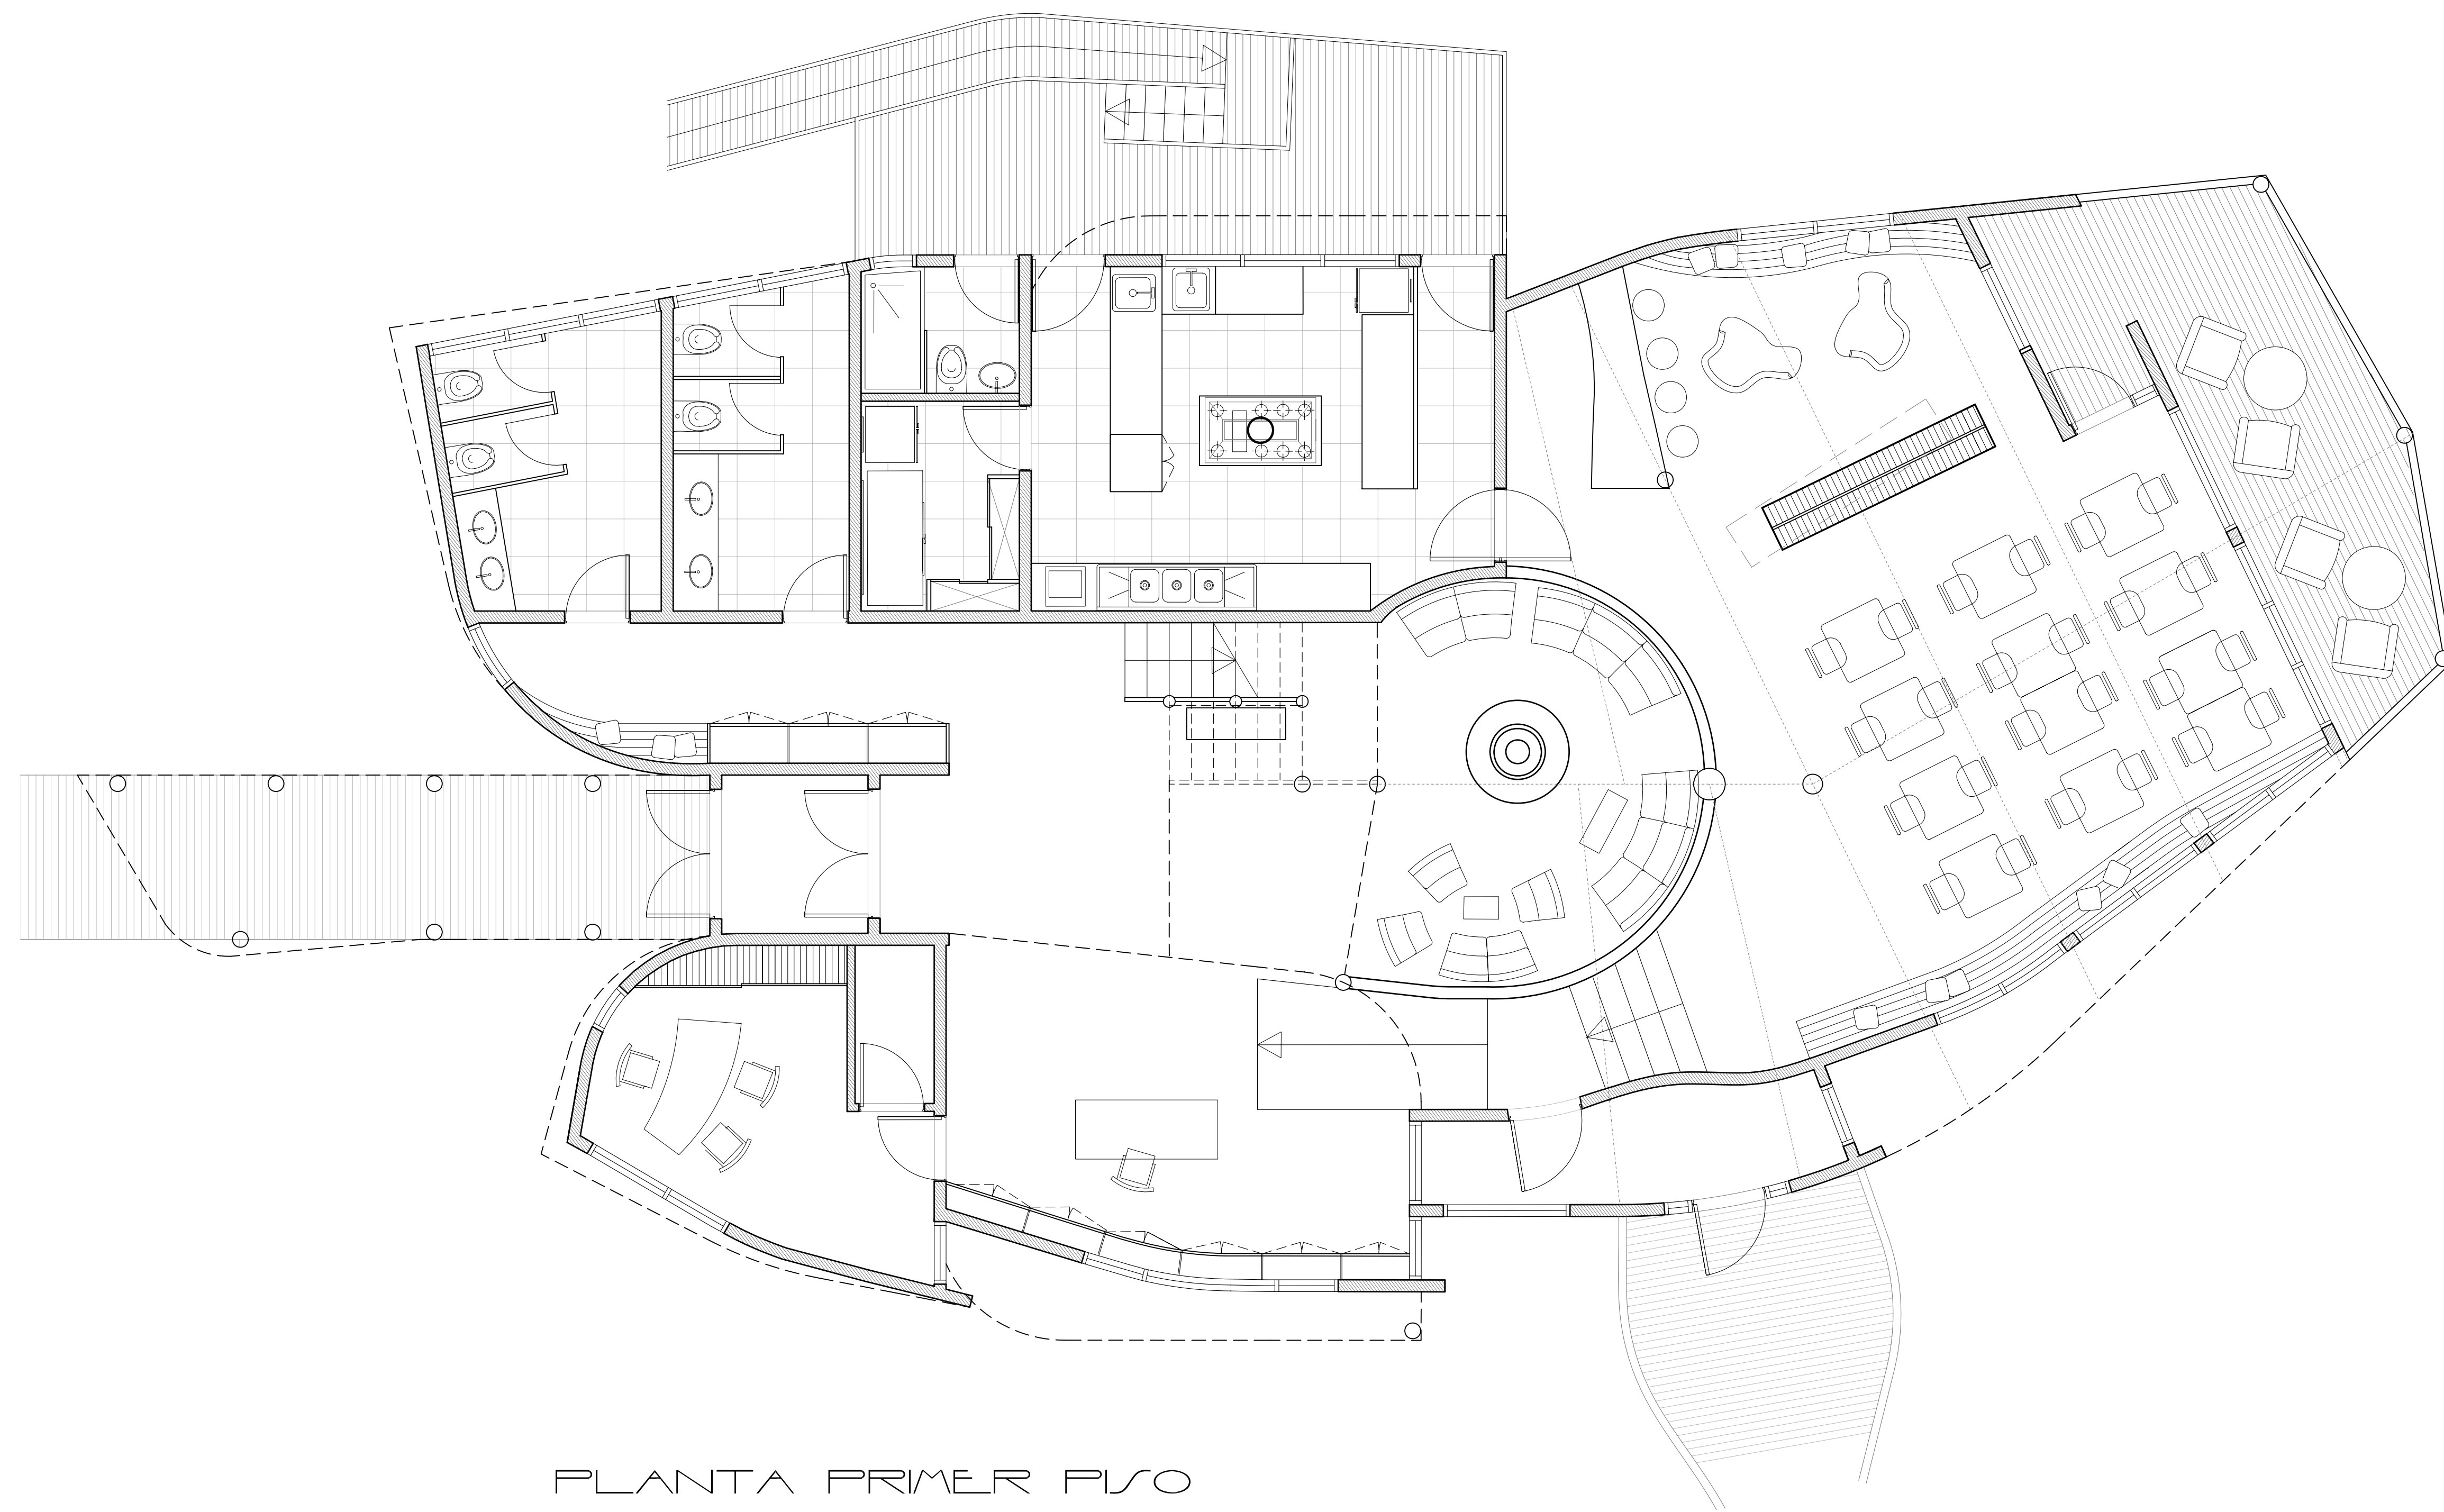

PLANTA PRIMER PISO



ELEVACION ORIENTE