


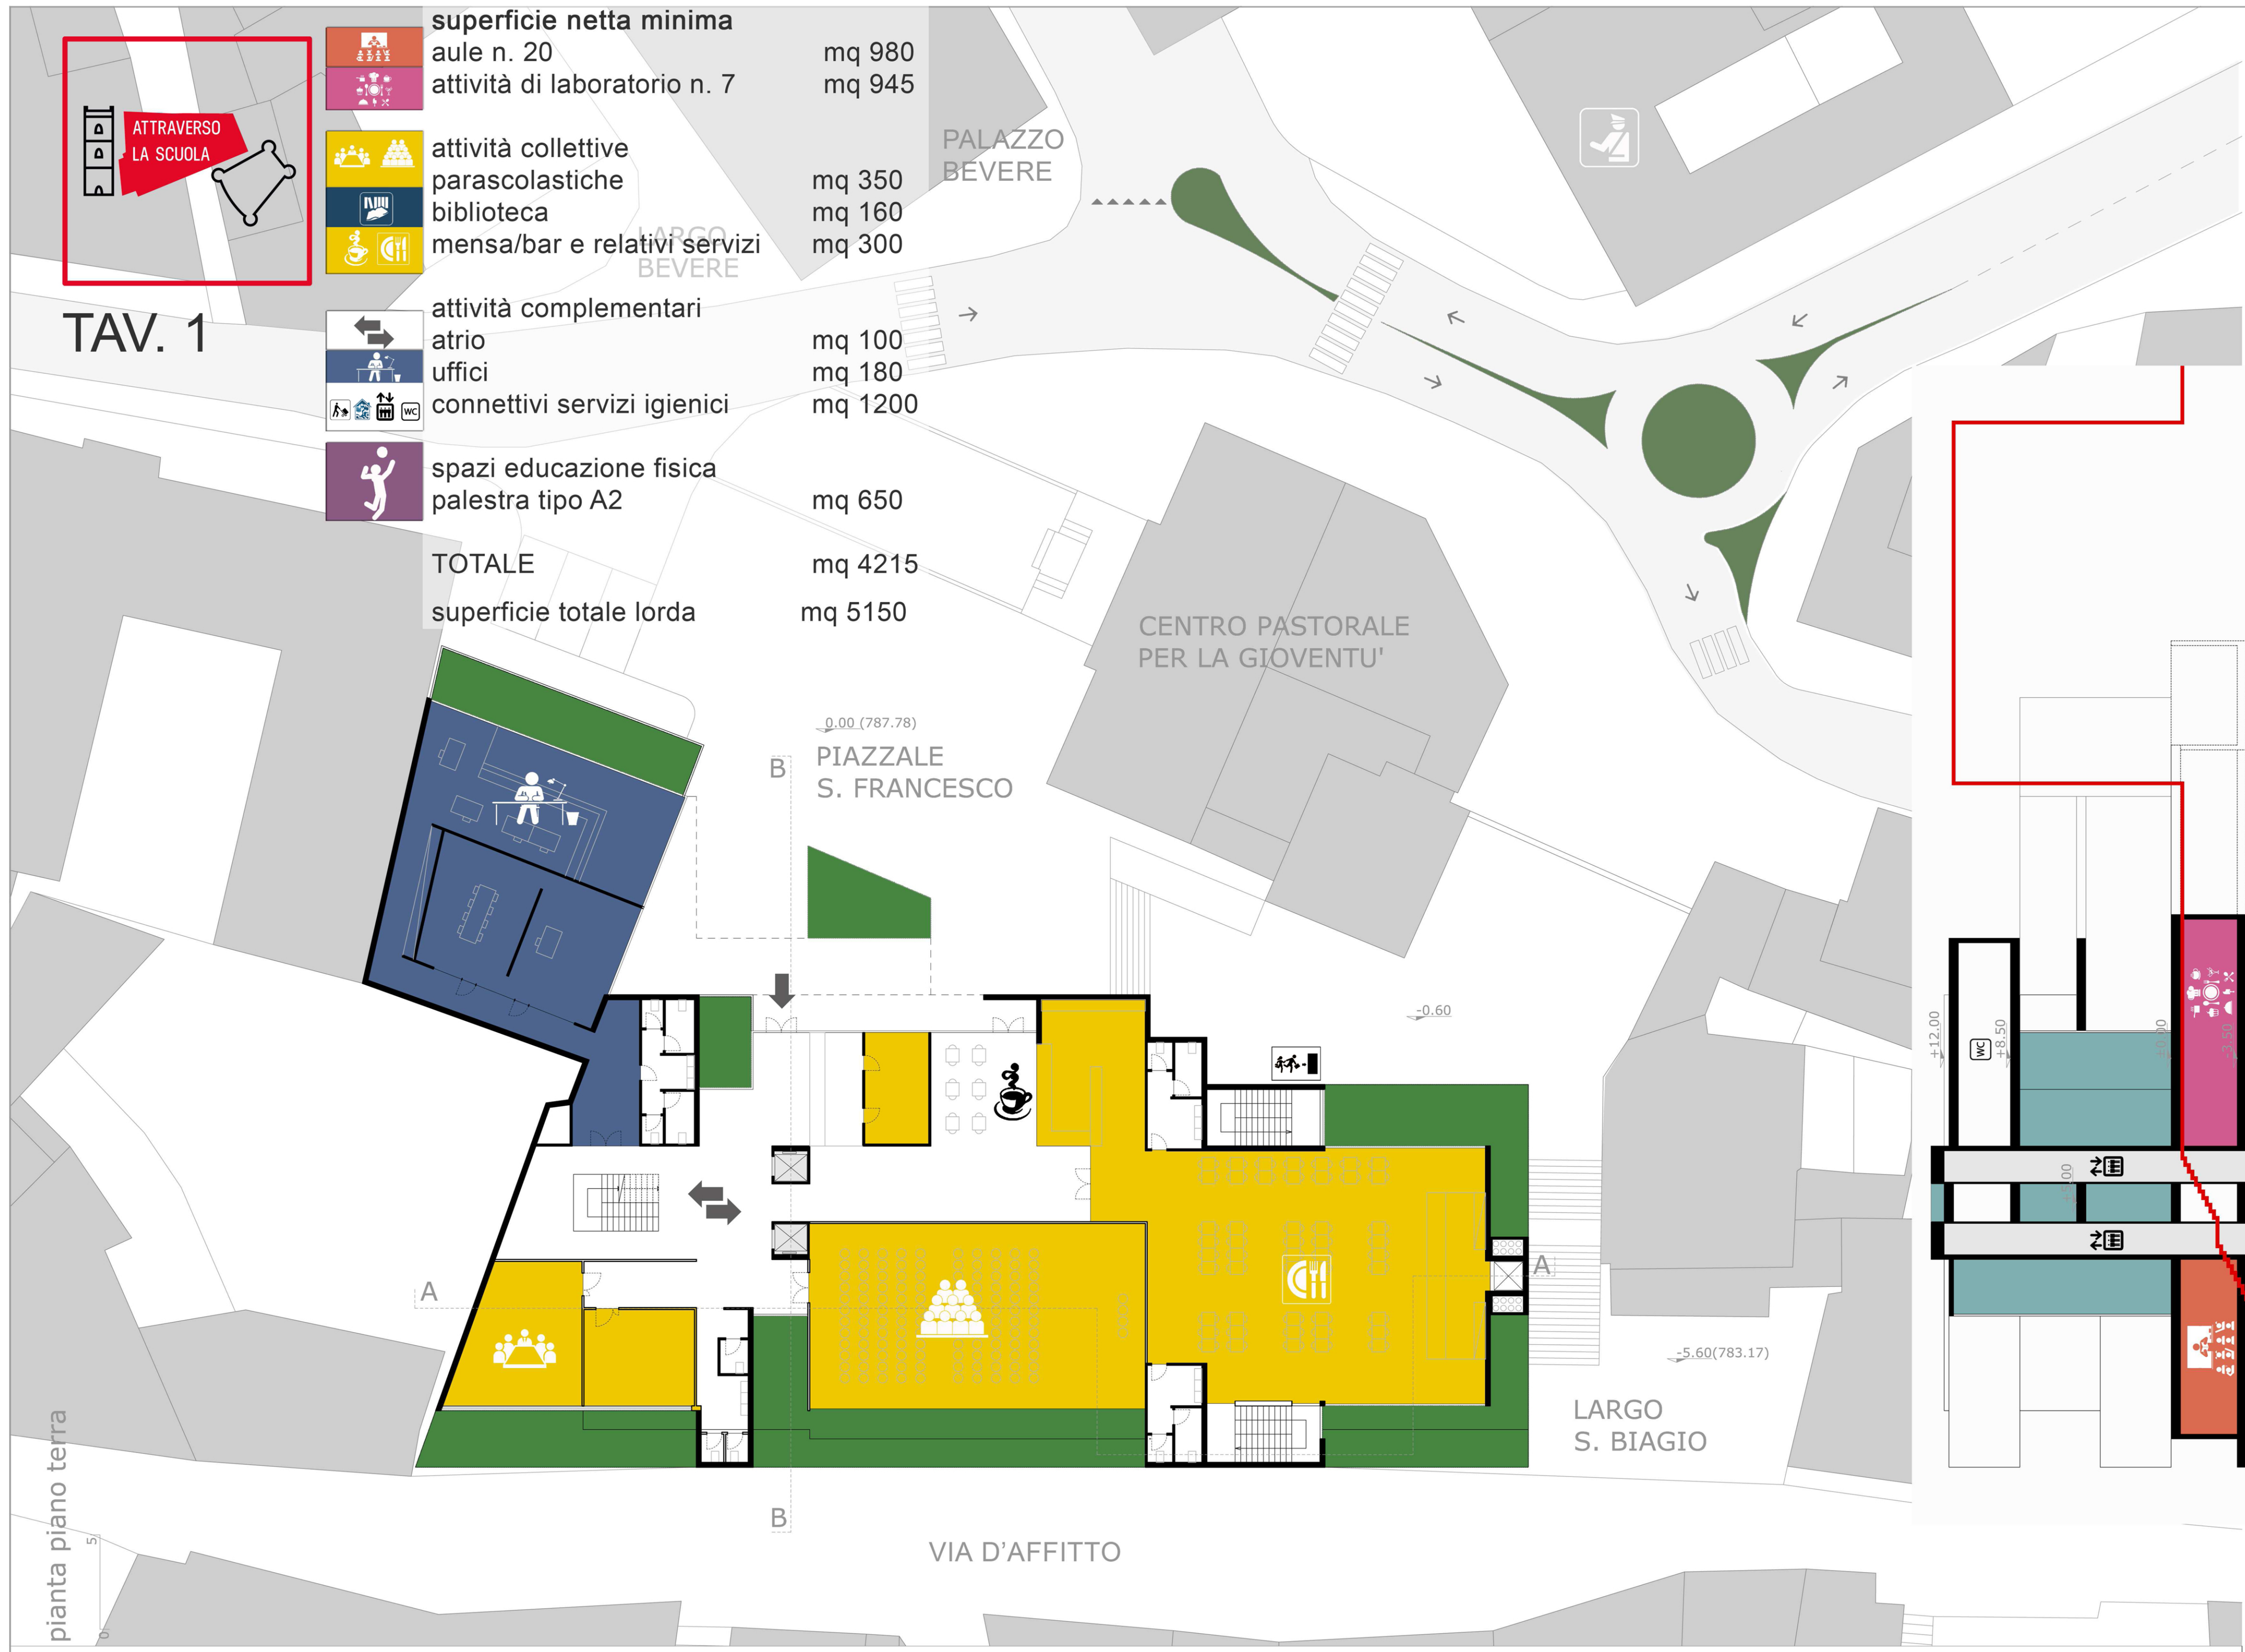


TAV. 1

	superficie netta minima	aule n. 20	mq 980
	attività di laboratorio n. 7		mq 945
	attività collettive	parascolastiche	mq 350
	biblioteca		mq 160
	mensa/bar e relativi servizi		mq 300
	attività complementari	atrio	mq 100
	uffici		mq 180
	connettivi servizi igienici		mq 1200
	spazi educazione fisica	palestra tipo A2	mq 650
	TOTALE		mq 4215
	superficie totale lorda		mq 5150




CONCORSO INTERNAZIONALE DI PROGETTAZIONE
PER LA REALIZZAZIONE DEL POLO SCOLASTICO
DI ECCELLENZA ALBERGHIERO ED AGROALIMENTARE

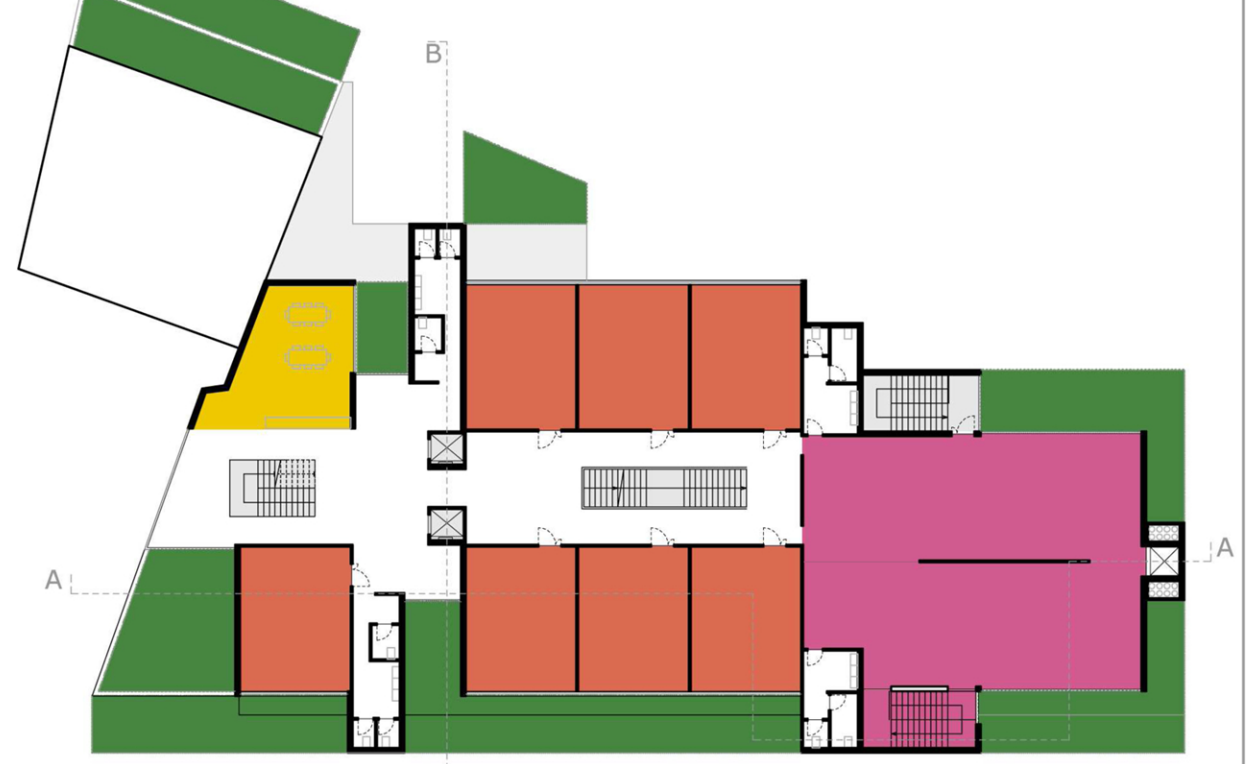


piano piano 02




piano piano 01

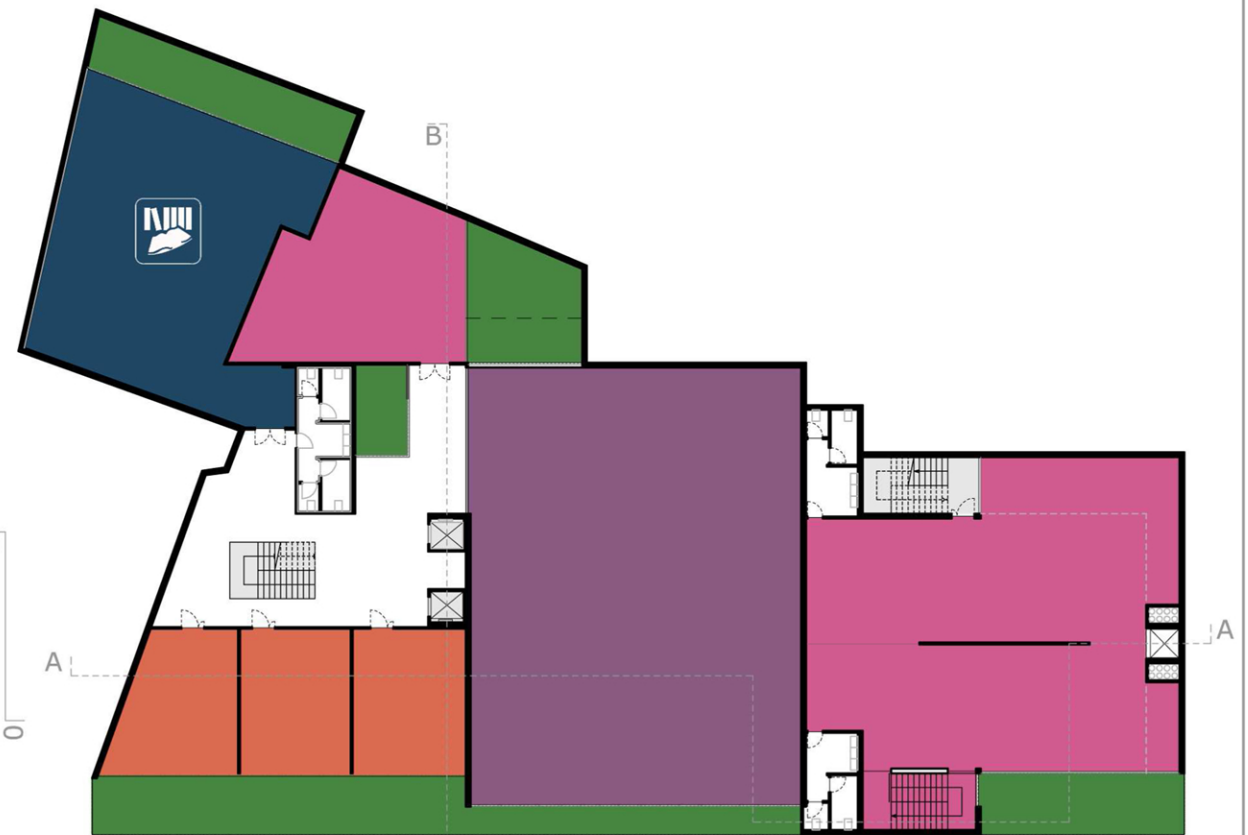


piano piano -01

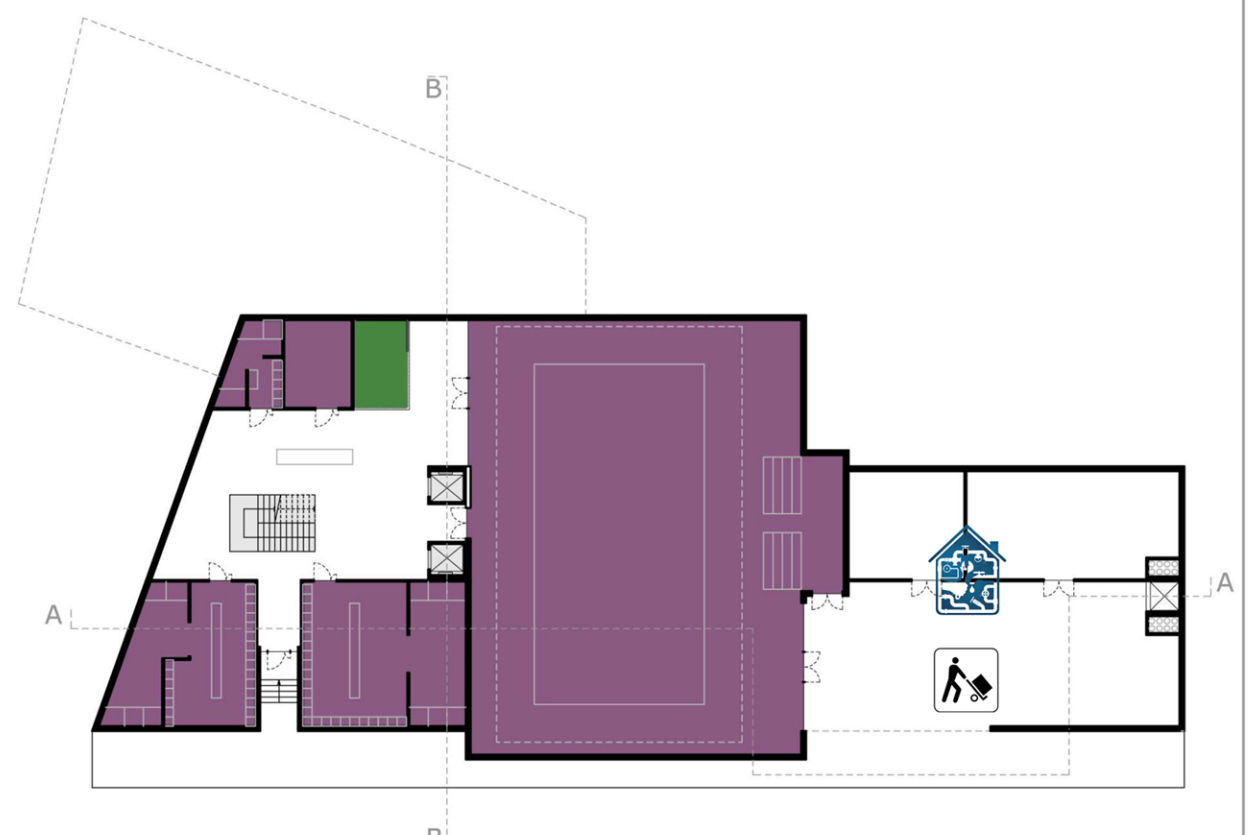

piano piano -02

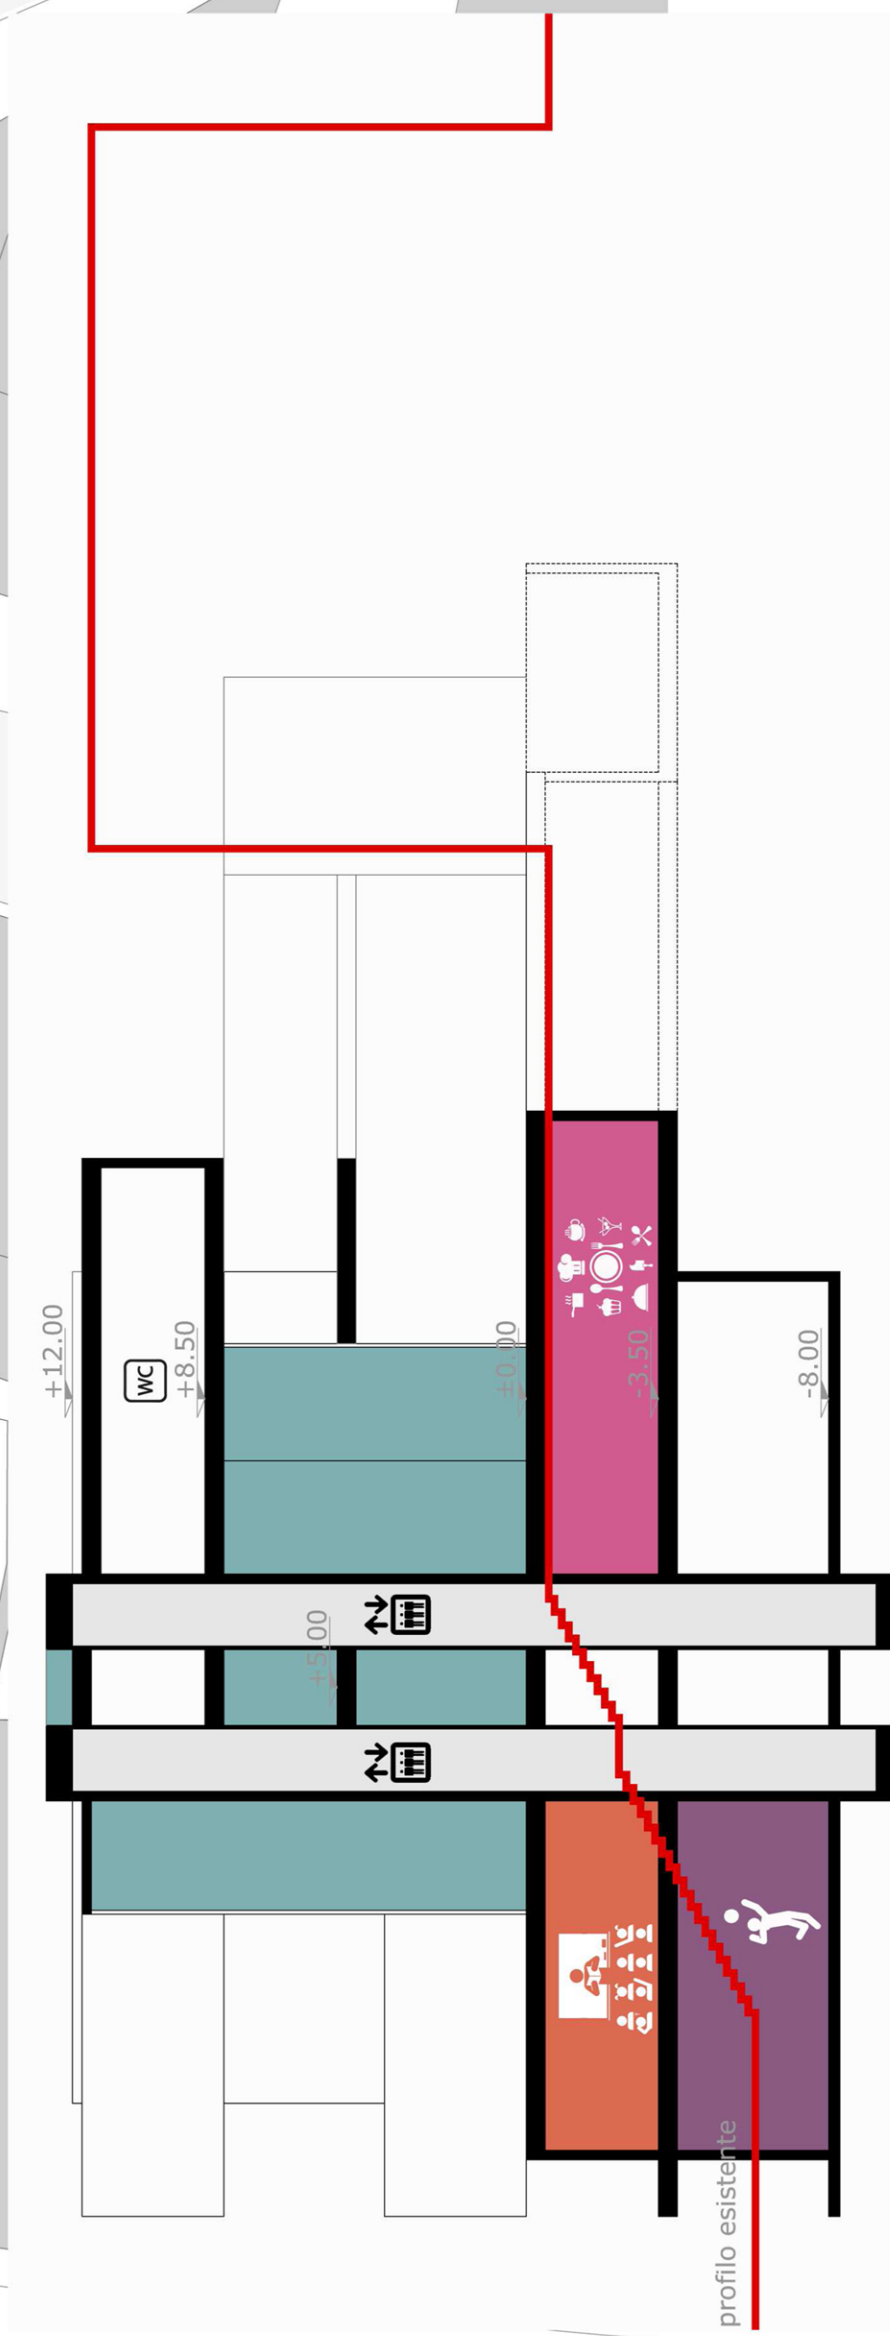

sezione B-B

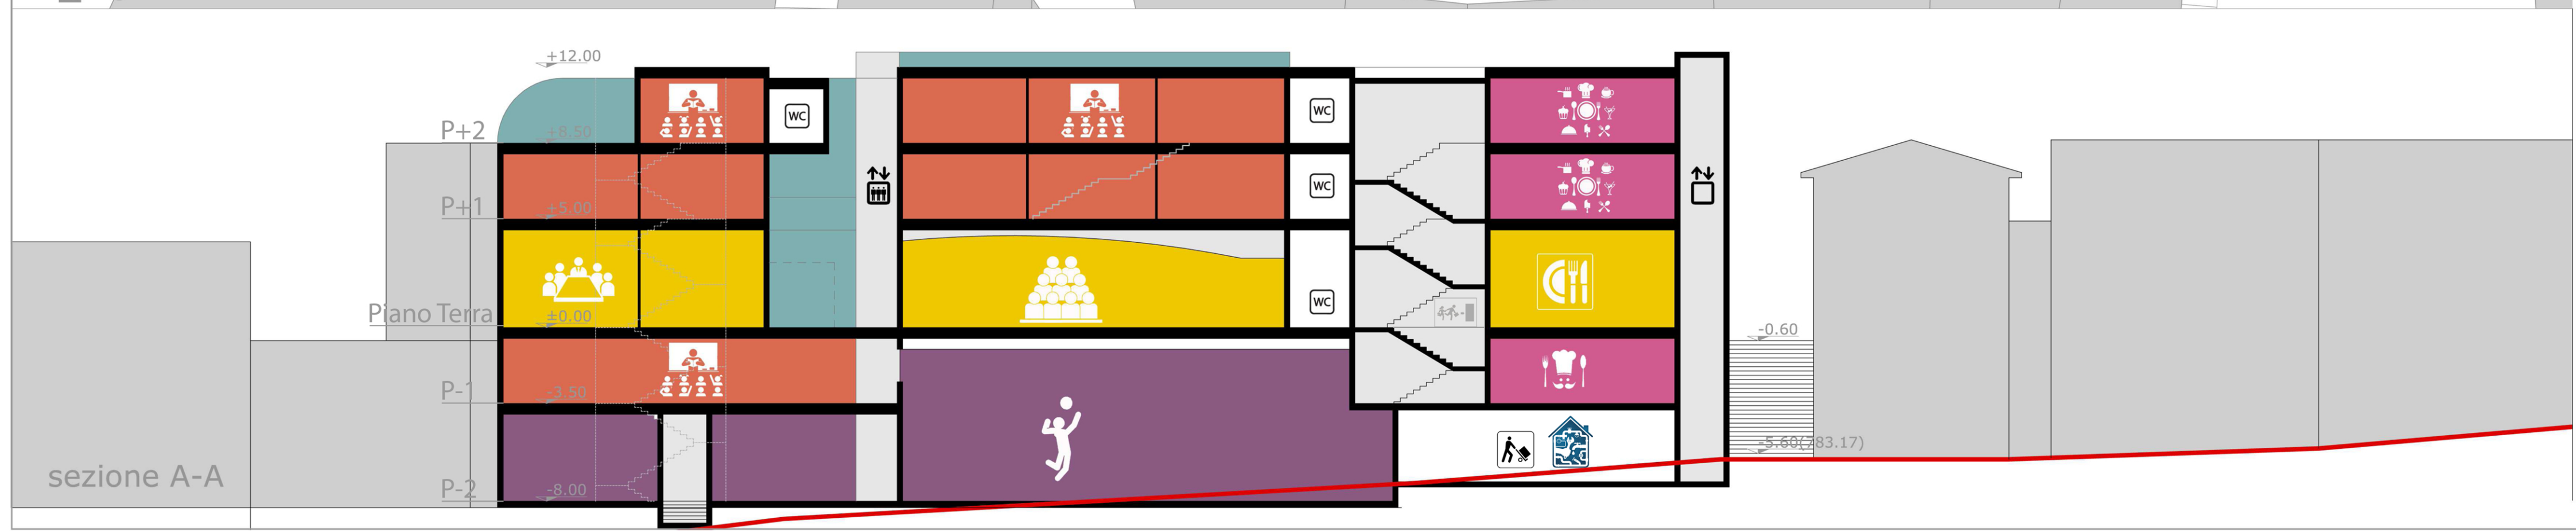

sezione A-A