


apertura de nivelul al doilea

scară de incendiu

consider posibilității de executare fără coloană

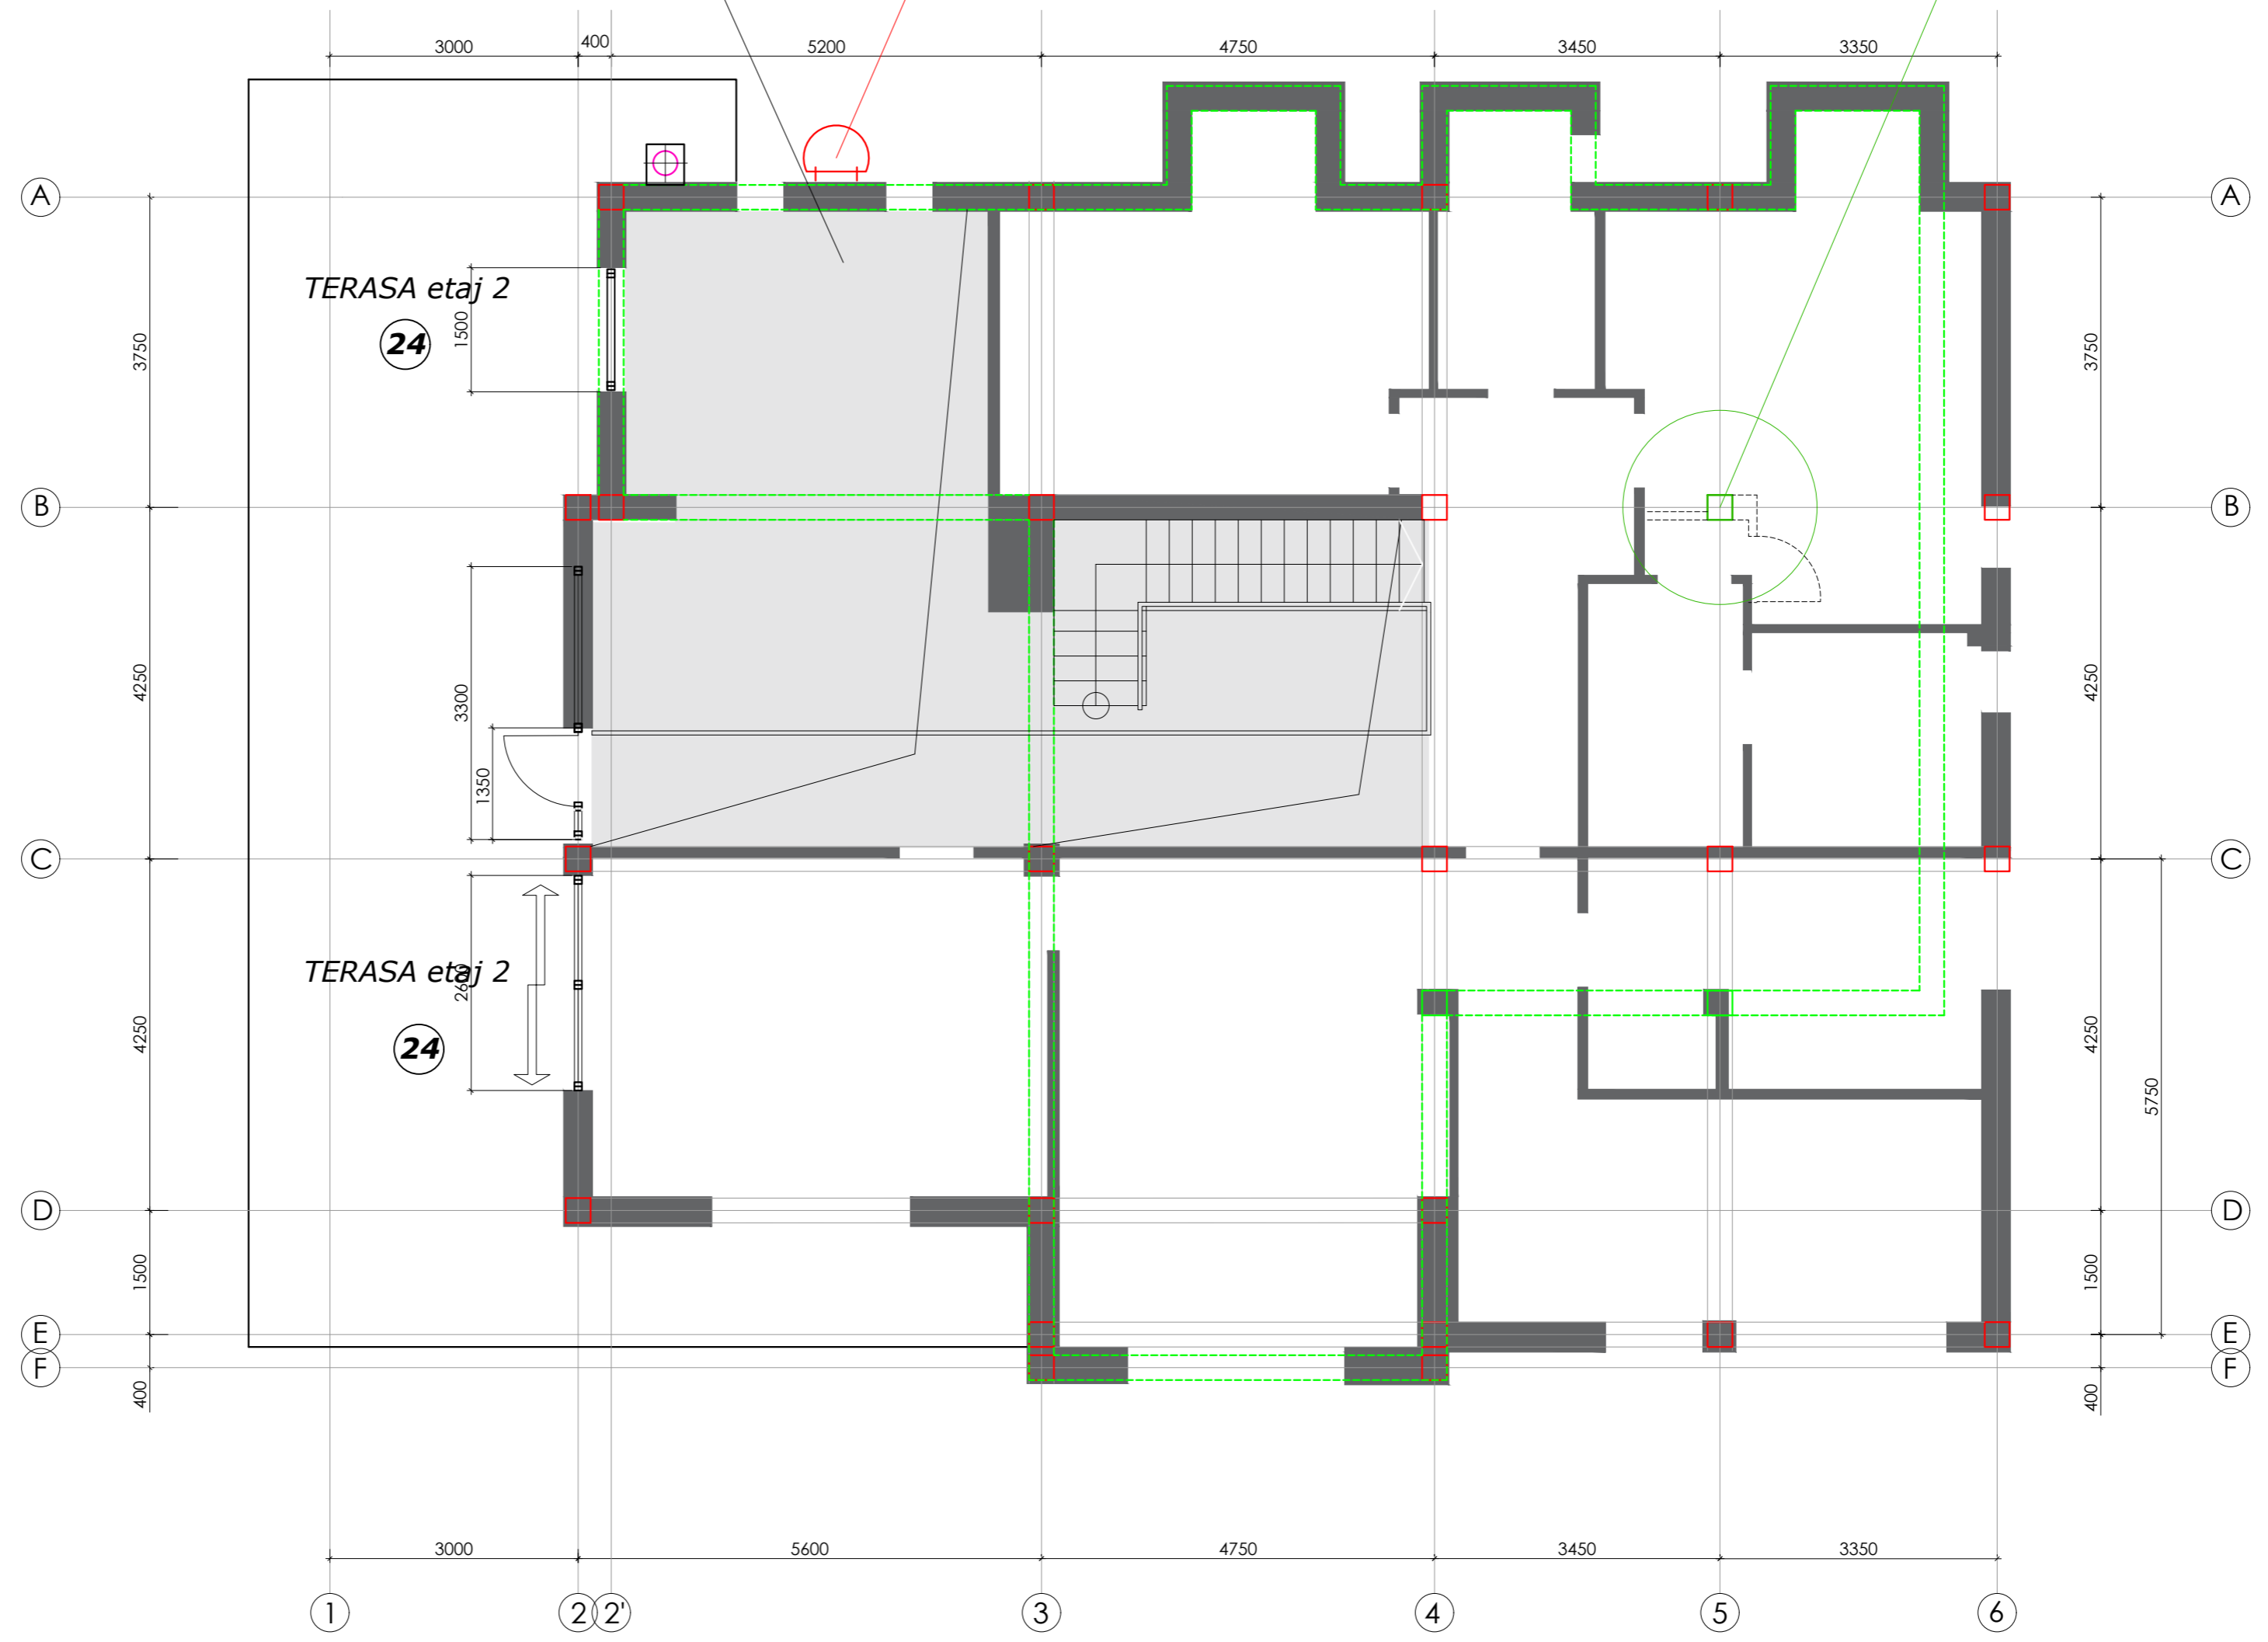

+3.050/ PLAN ETAJ  
grila coloane / schema /  
aspect locul de amplasare / PROPUNERE /

+3.050