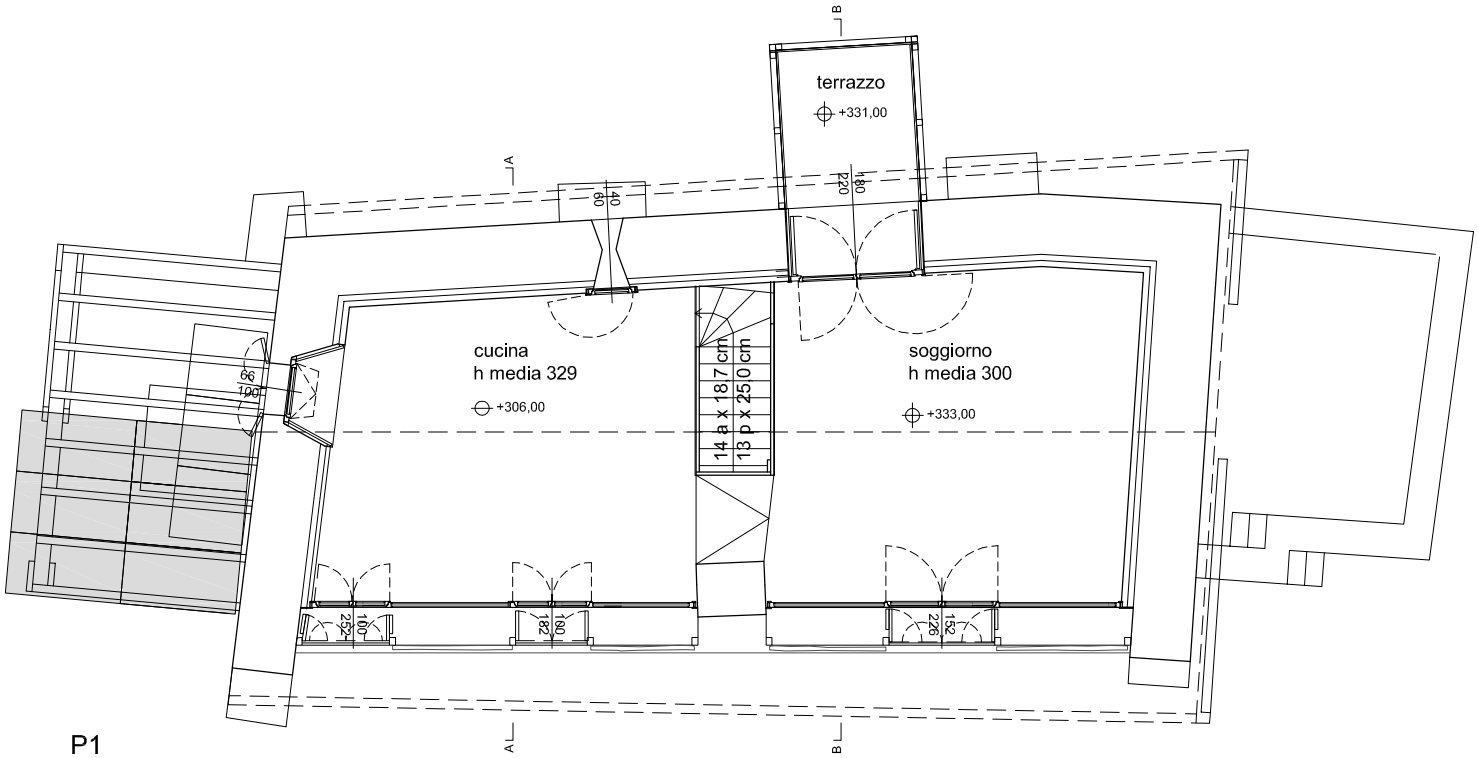
terrazzo
+331,00
cucina
h media 329
+306,00
soggiorno
h media 300
+333,00
14 a x 18,7 cm
13 p x 25,0 cm
A
B

P1

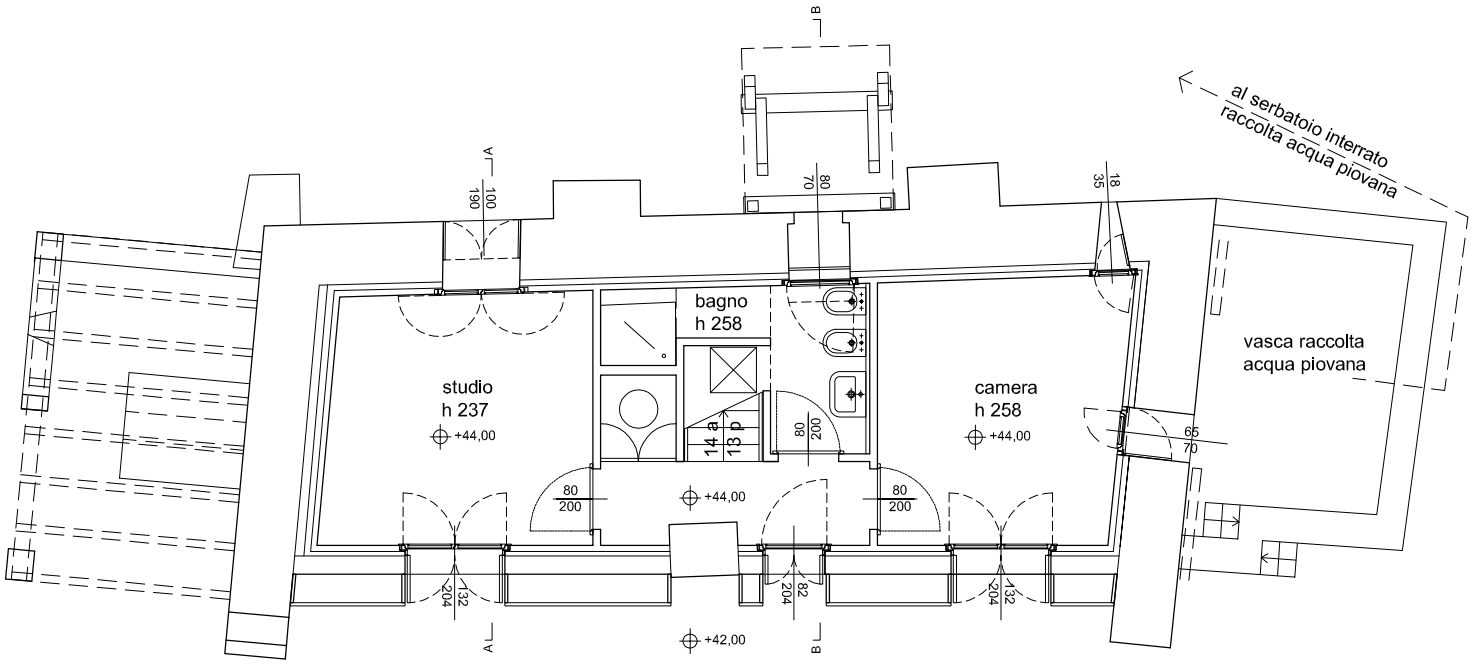
al serbatoio interrato
raccolta acqua piovana
studio
h 237
+44,00
bagno
h 258
camera
h 258
+44,00
vasca raccolta
acqua piovana
14 a
13 p
+44,00
+42,00
A
B

PT

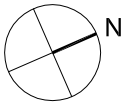
N