


INTERNO

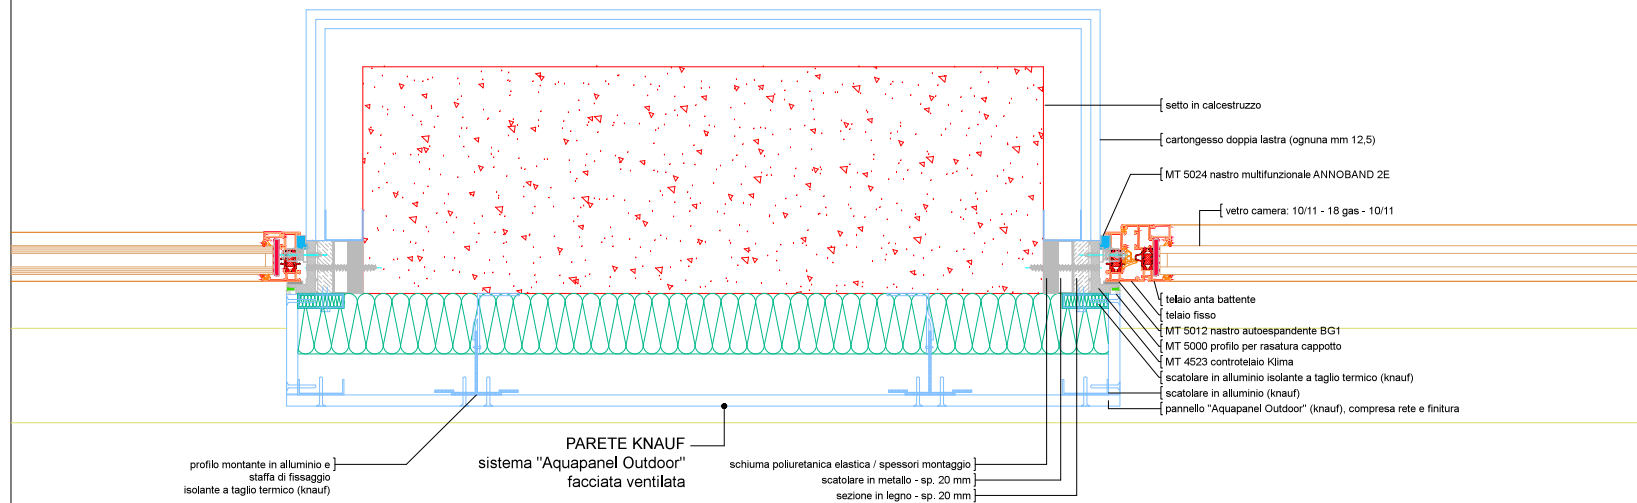

PAVIMENTO PORTICO IDECK

SEZ. ORIZZ. SETTO TAMPONAMENTO/PORTICO