
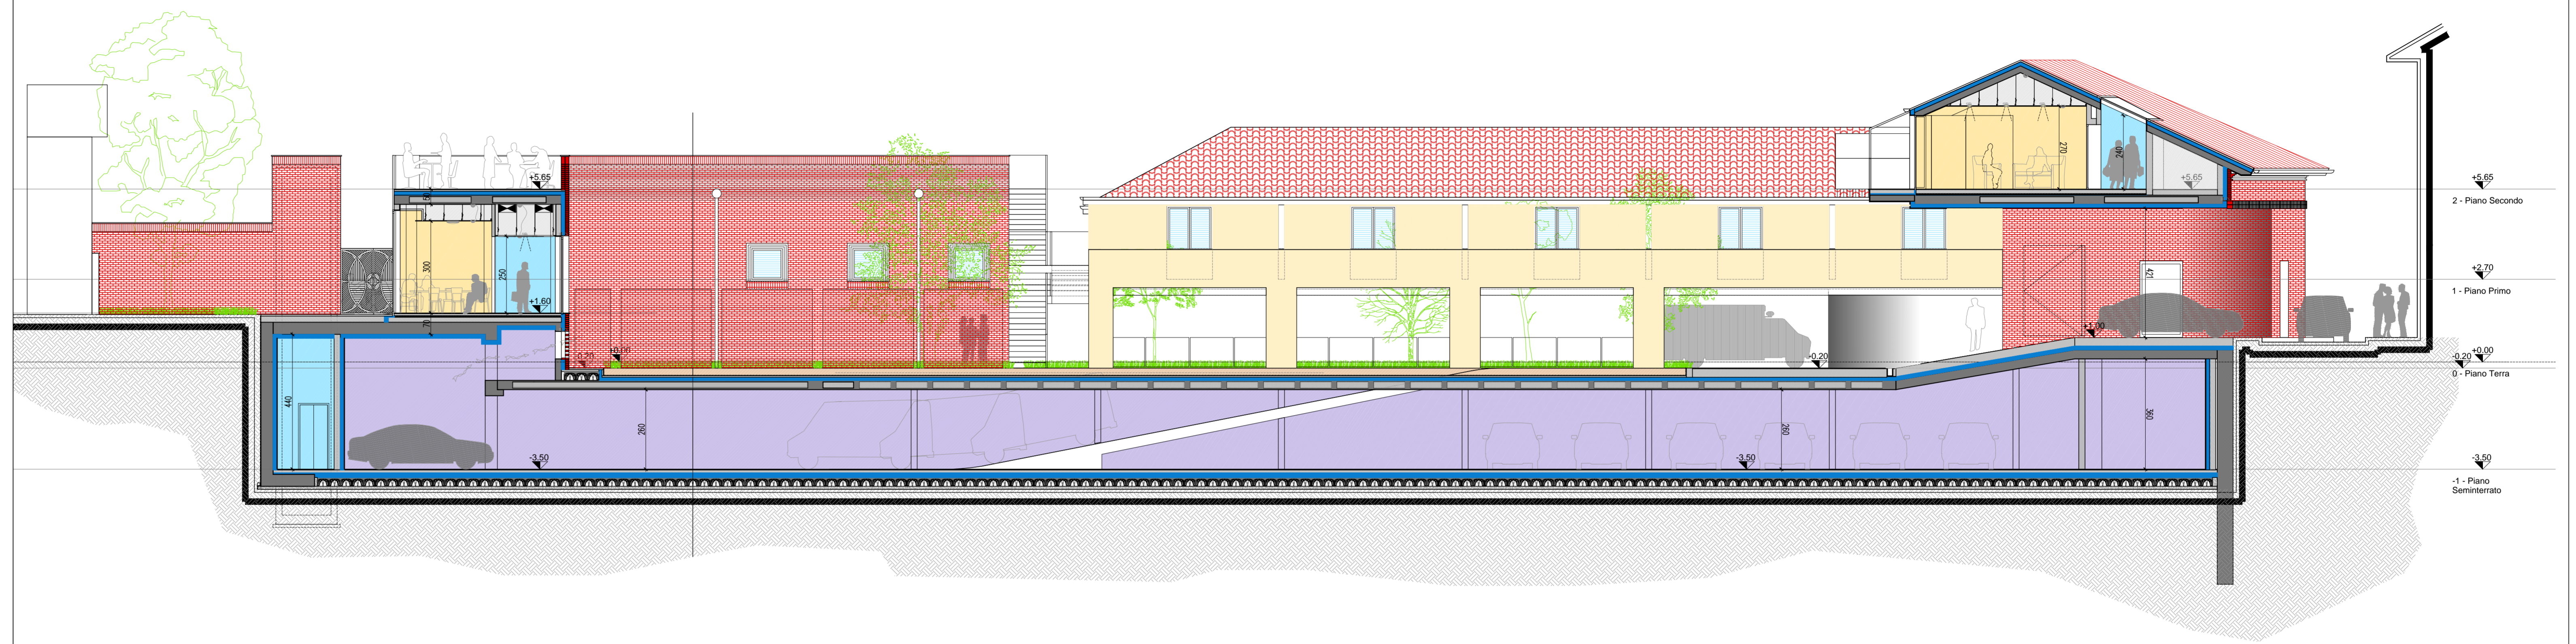


REGIONE PIEMONTE
 COMUNE di CHIERI
 Area programmazione e sviluppo del territorio
Nuova RSA, Centro Diurno e Appartamenti Protetti
 Area Ex Consorzio Agrario




la Proprietà
 Casa di riposo Orfanelle
 10023 Chieri - Via Tana, 5
 Il Presidente
 Geom. Giuseppe Manolino

Il Progettista

Studio Vitali & Solmona S.r.l.
 10123 Torino - Via Giolitti, 24
 Ing. Marco Vitali
 Arch. Francesco Bosco

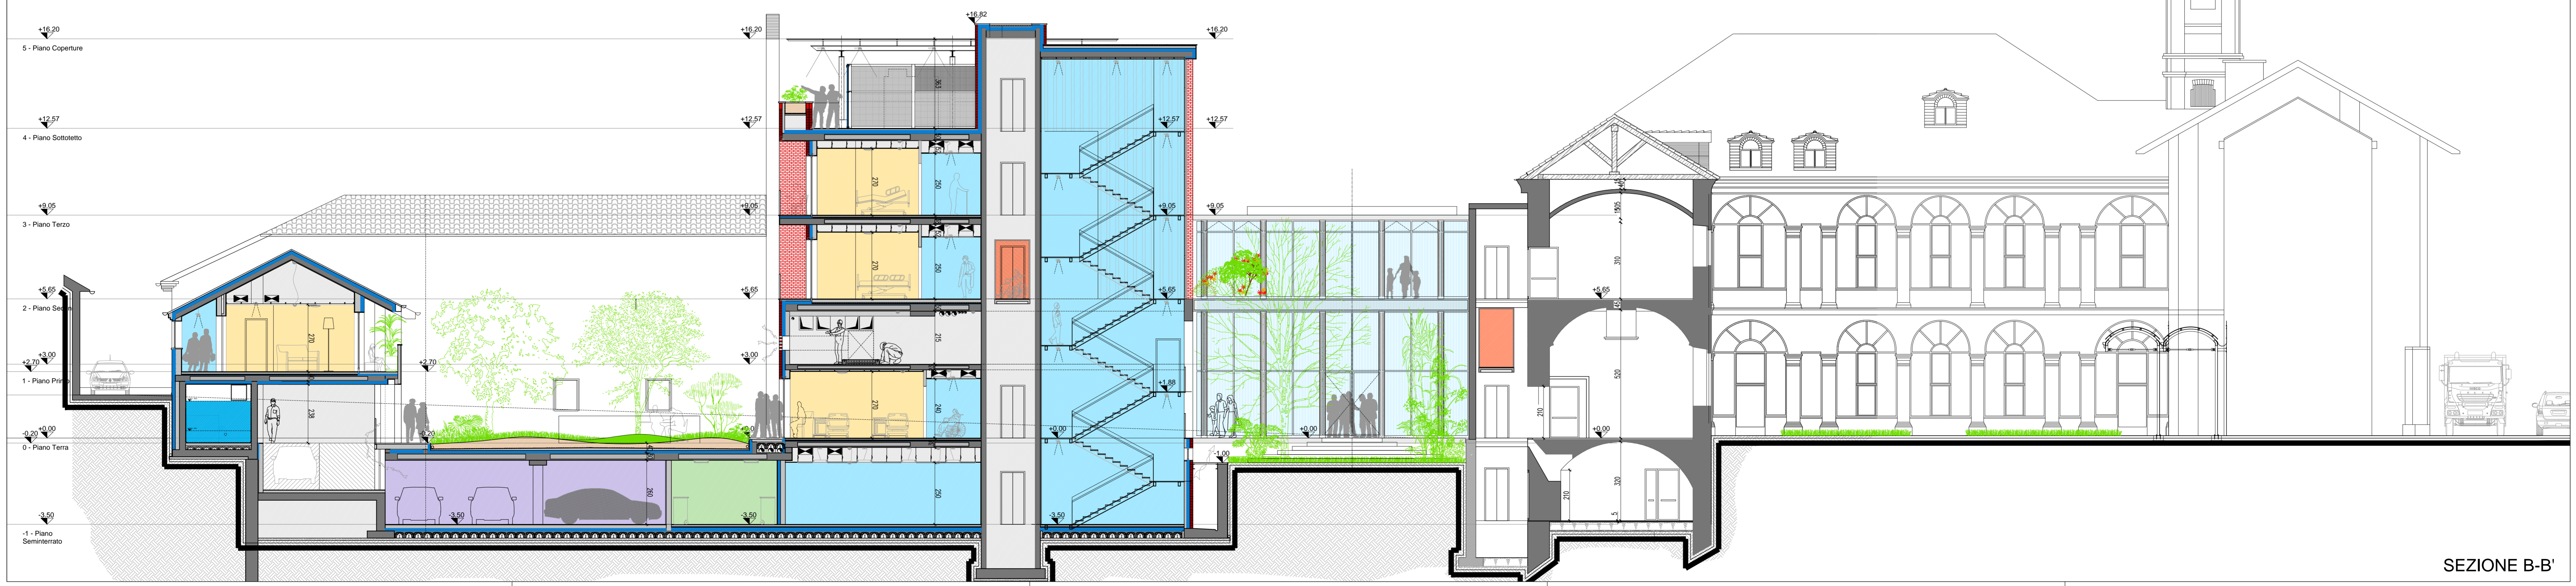

SEZIONE A-A'



SEZIONE B-B'