



TEKENINGEN

JULI 2014

architectengroep
ARCHIVIEW

A 3D FULL-DOME THEATRE

FOR ART, CULTURE, SCIENCE AND BUSINESS



waterpeil
0,92 - NAP

optioneel terras

0.22=bvk kade

0.77

cortenstalen
opsluitband
4 cm

halfverharding
KoMex 'crème'

0,65 NAP

1,00

1,45

2,00

bloemsingel

0.77

1,20

1,00

0.69

P

damwa

grens huurcontract


36t/m52
78t/m100
126t/m148

102t/m124
54t/m76
12t/m34

P


fietsenrekken voor 125 fietsen (50 m.)

vrydemalaan

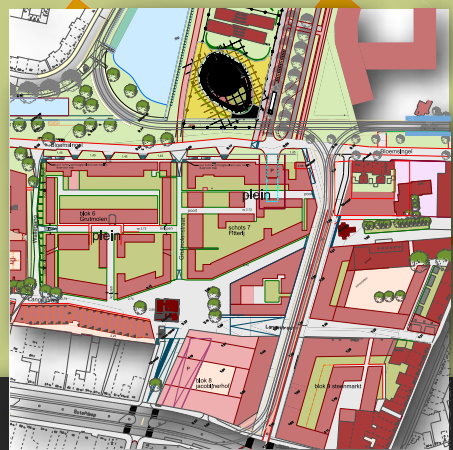




- 01 entree
- 02 preshow
- 03 kantoor
- 04 miva
- 05 keuken
- 06 server
- 07 damestoilet
- 08 herentoilet
- 09 techniek

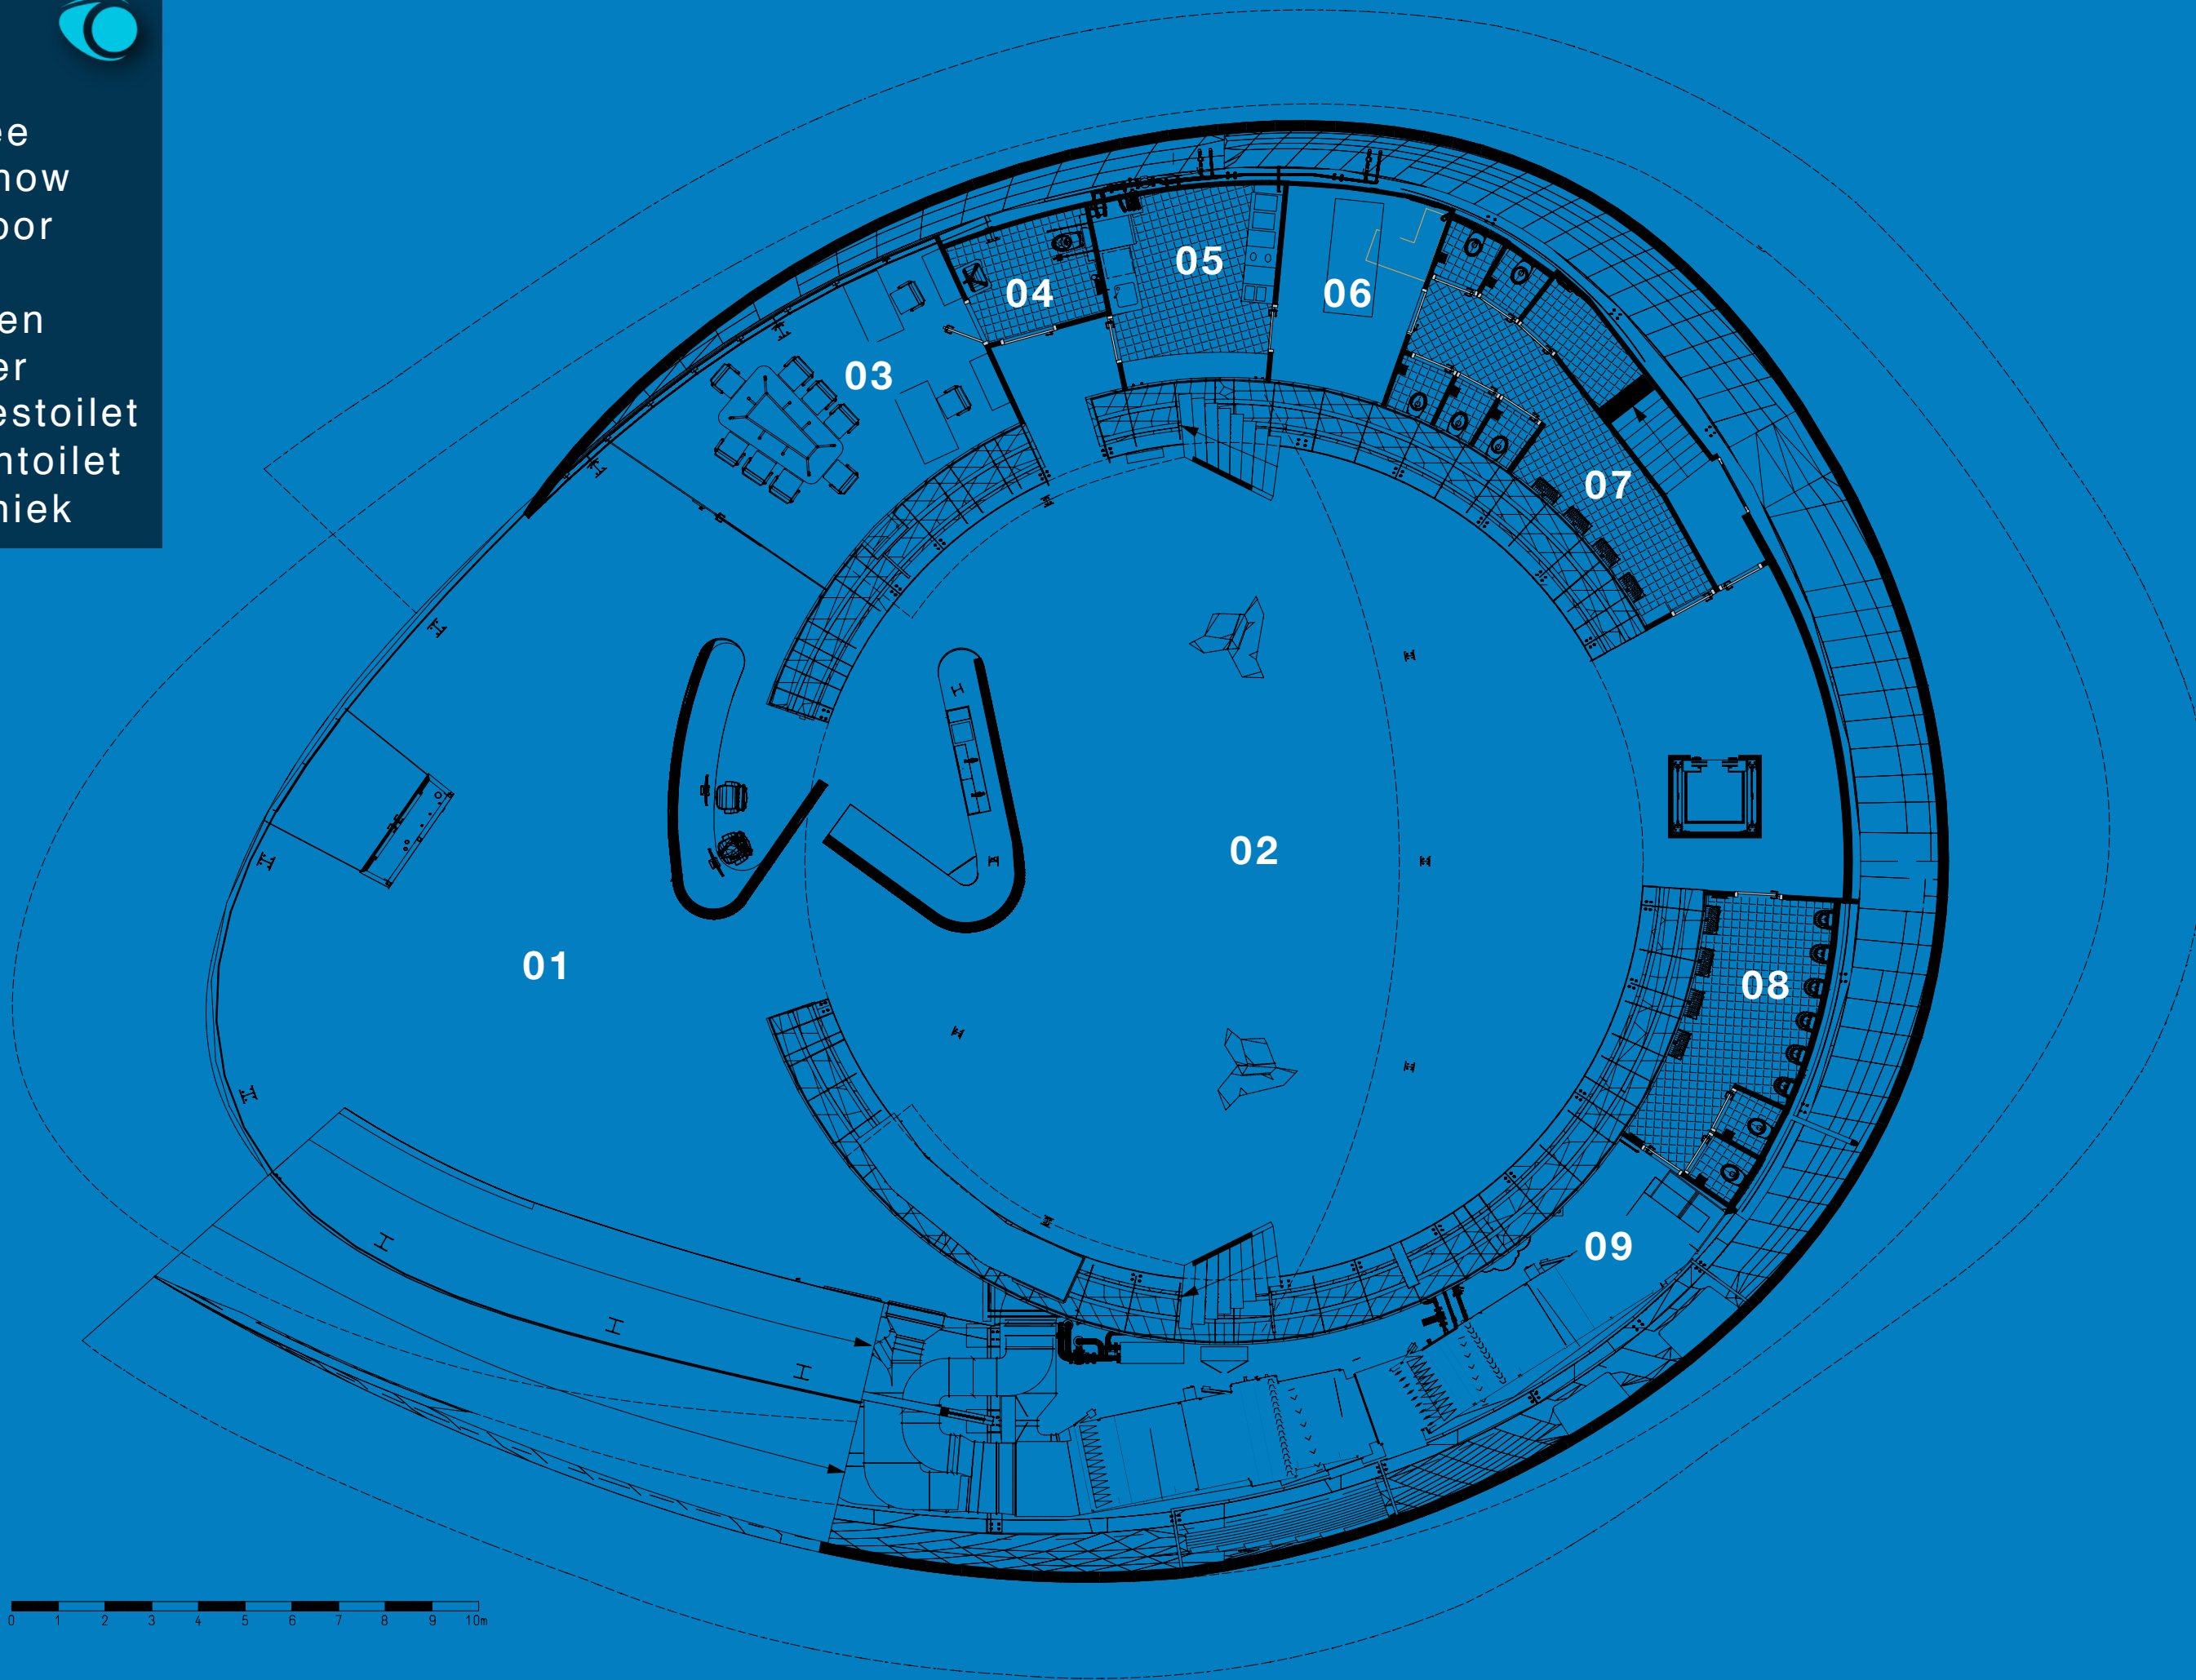

0 1 2 3 4 5 6 7 8 9 10m




- 10 theaterzaal
- 11 foyer
- 12 2e maaiveld
- 13 uitgang

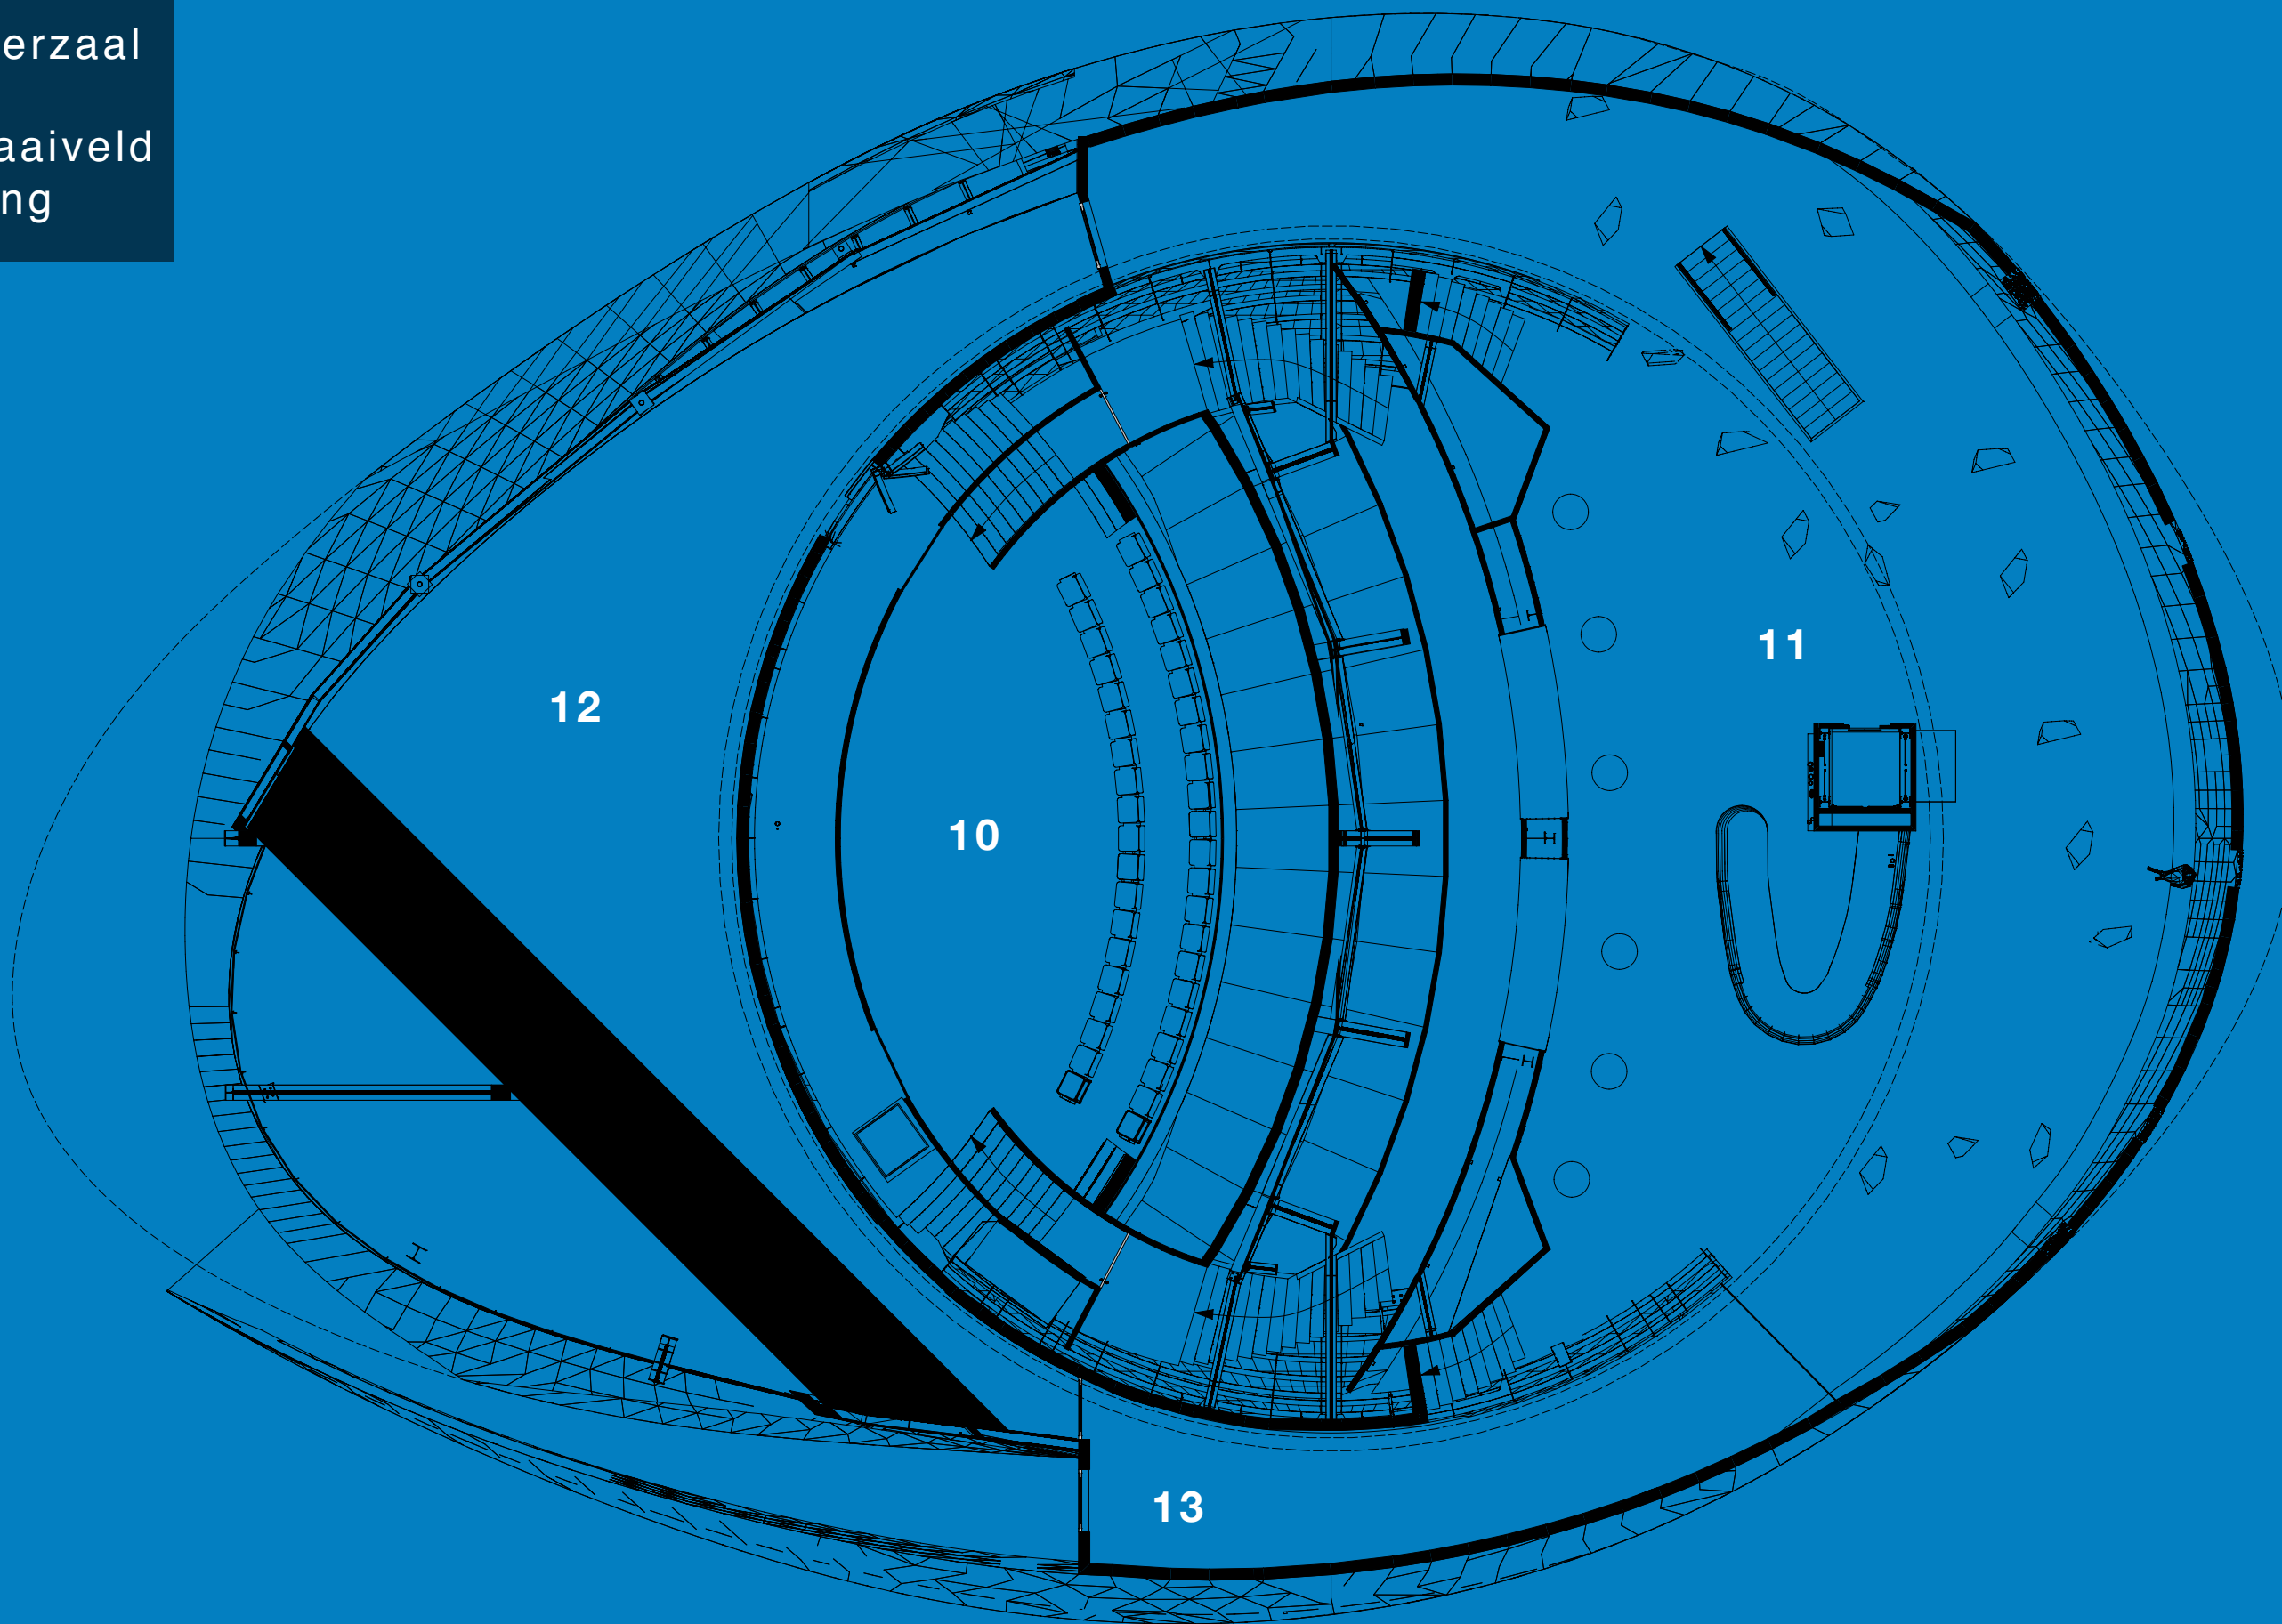

0 1 2 3 4 5 6 7 8 9 10m




- 10 theaterzaal
- 11 foyer
- 12 2e maaiveld
- 13 uitgang

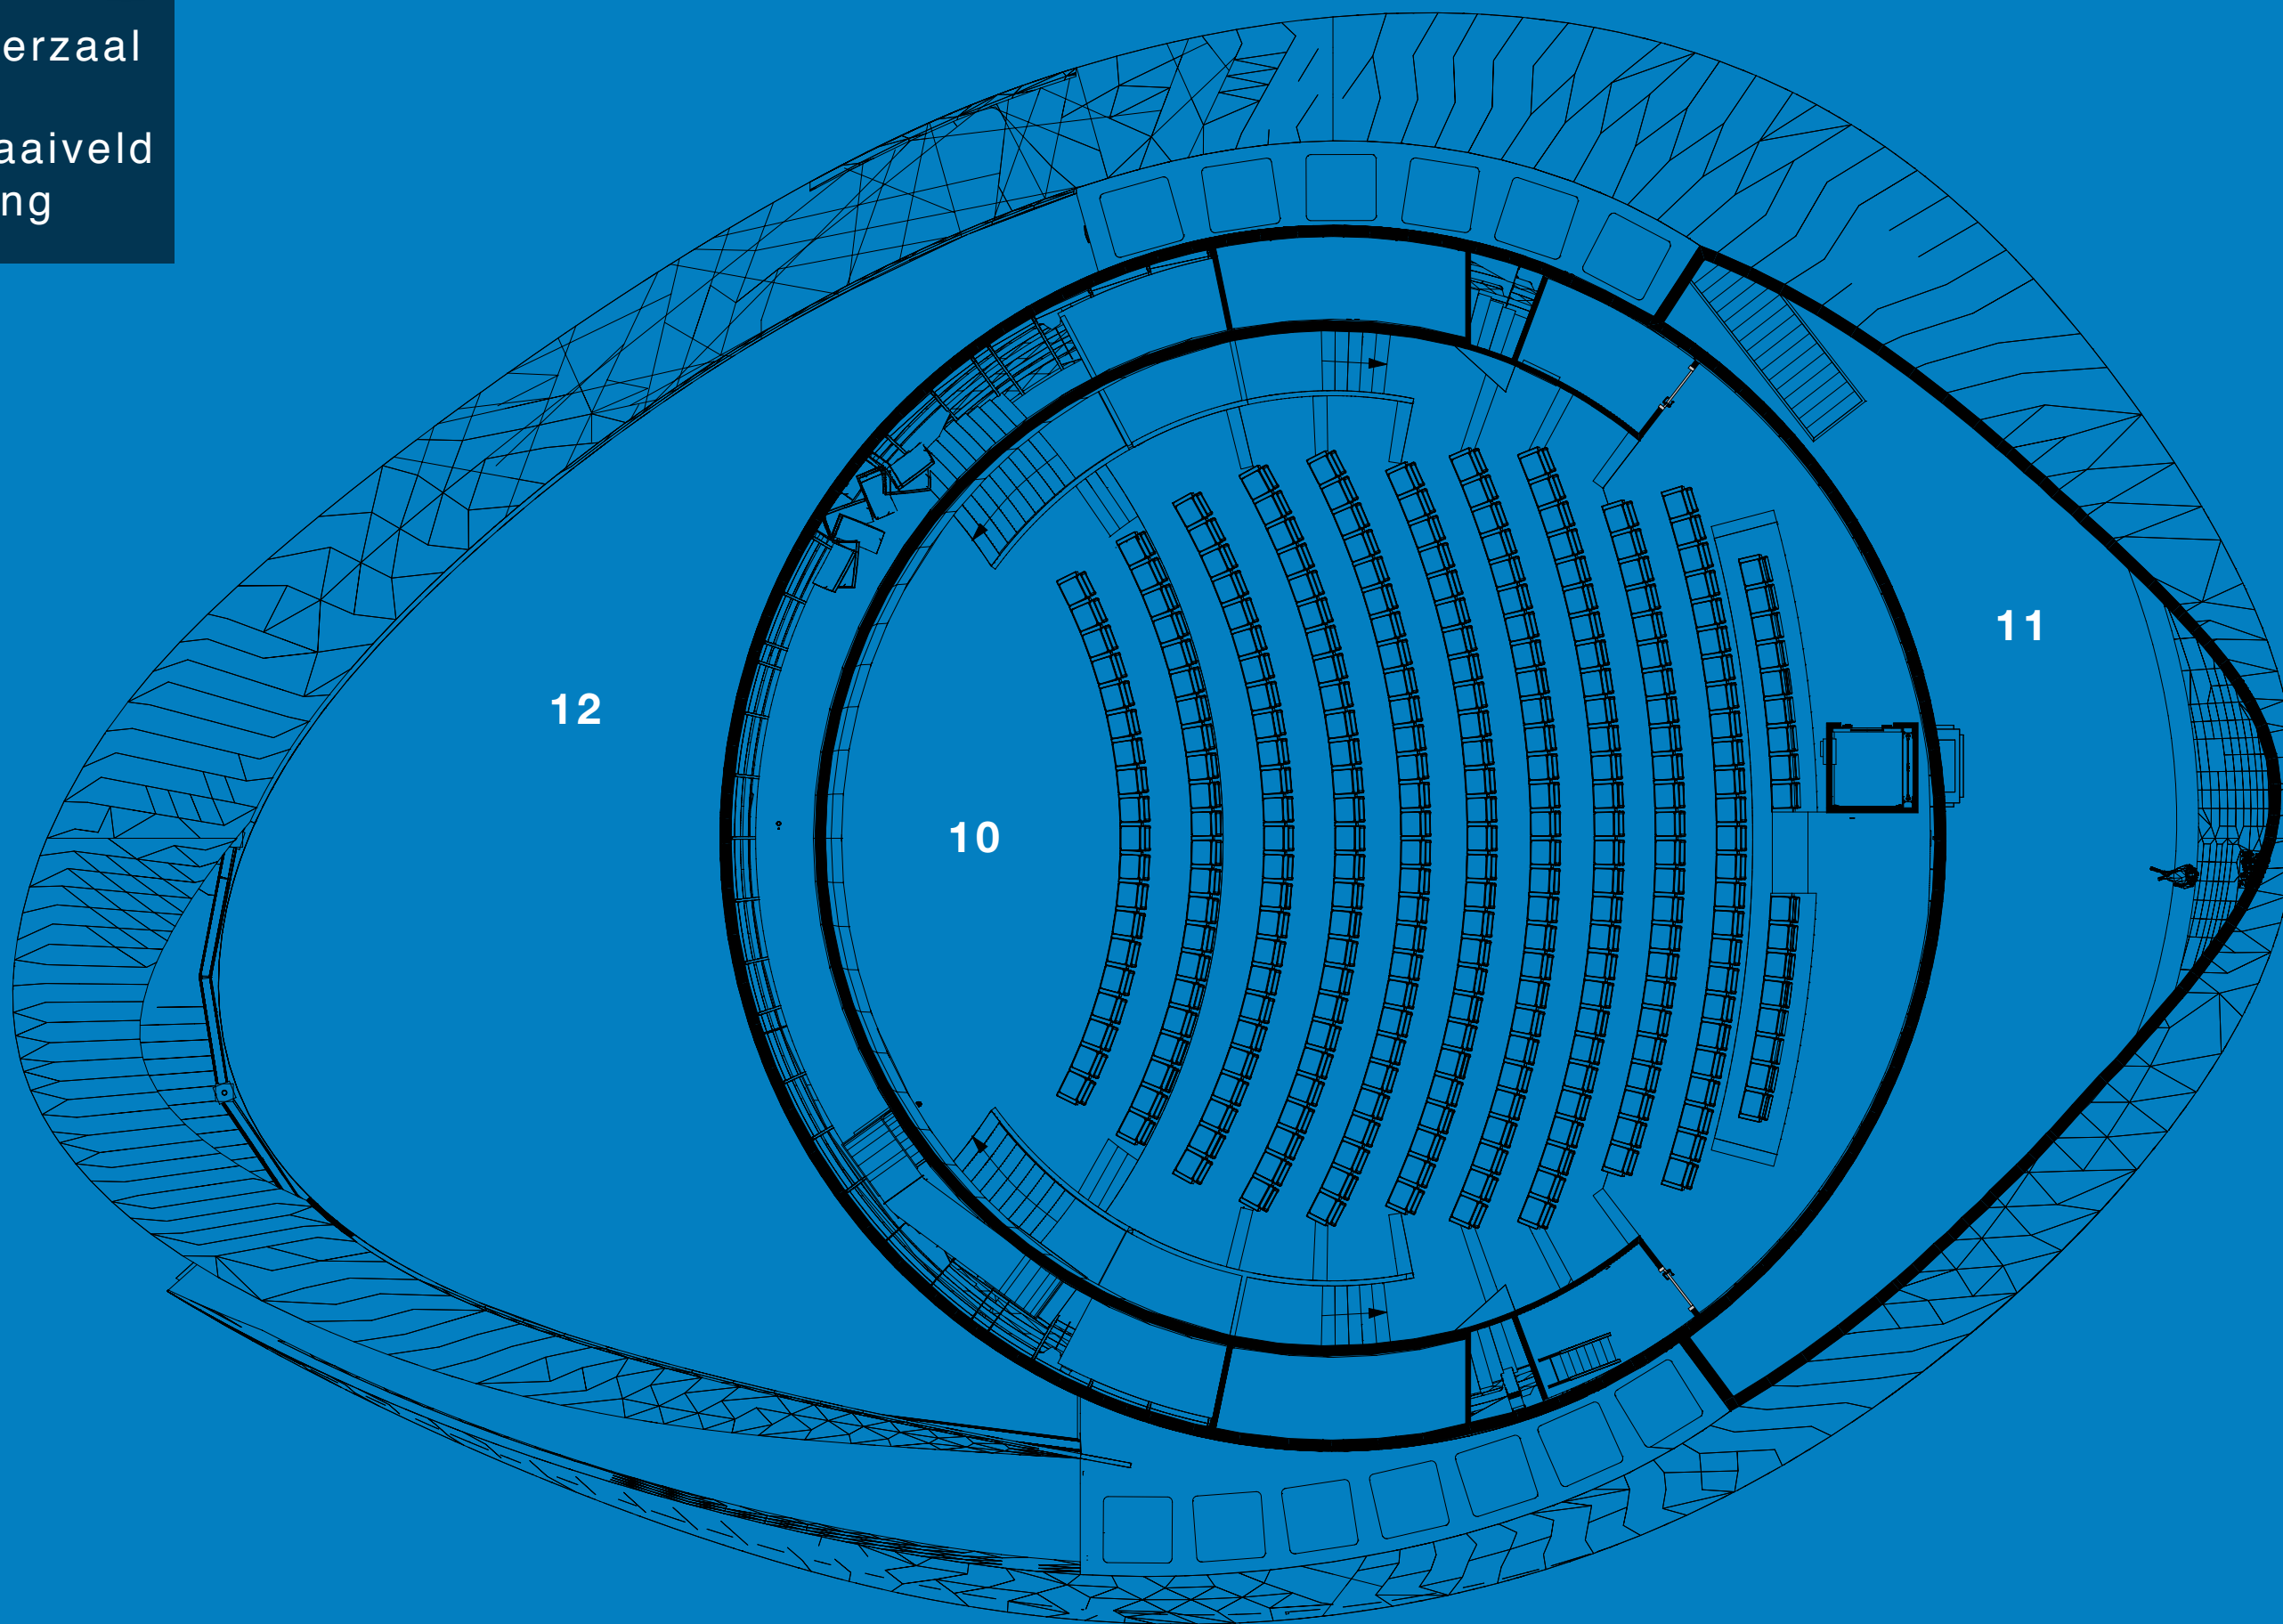




12 2e maaiveld
14 stalen bol
15 corten huid

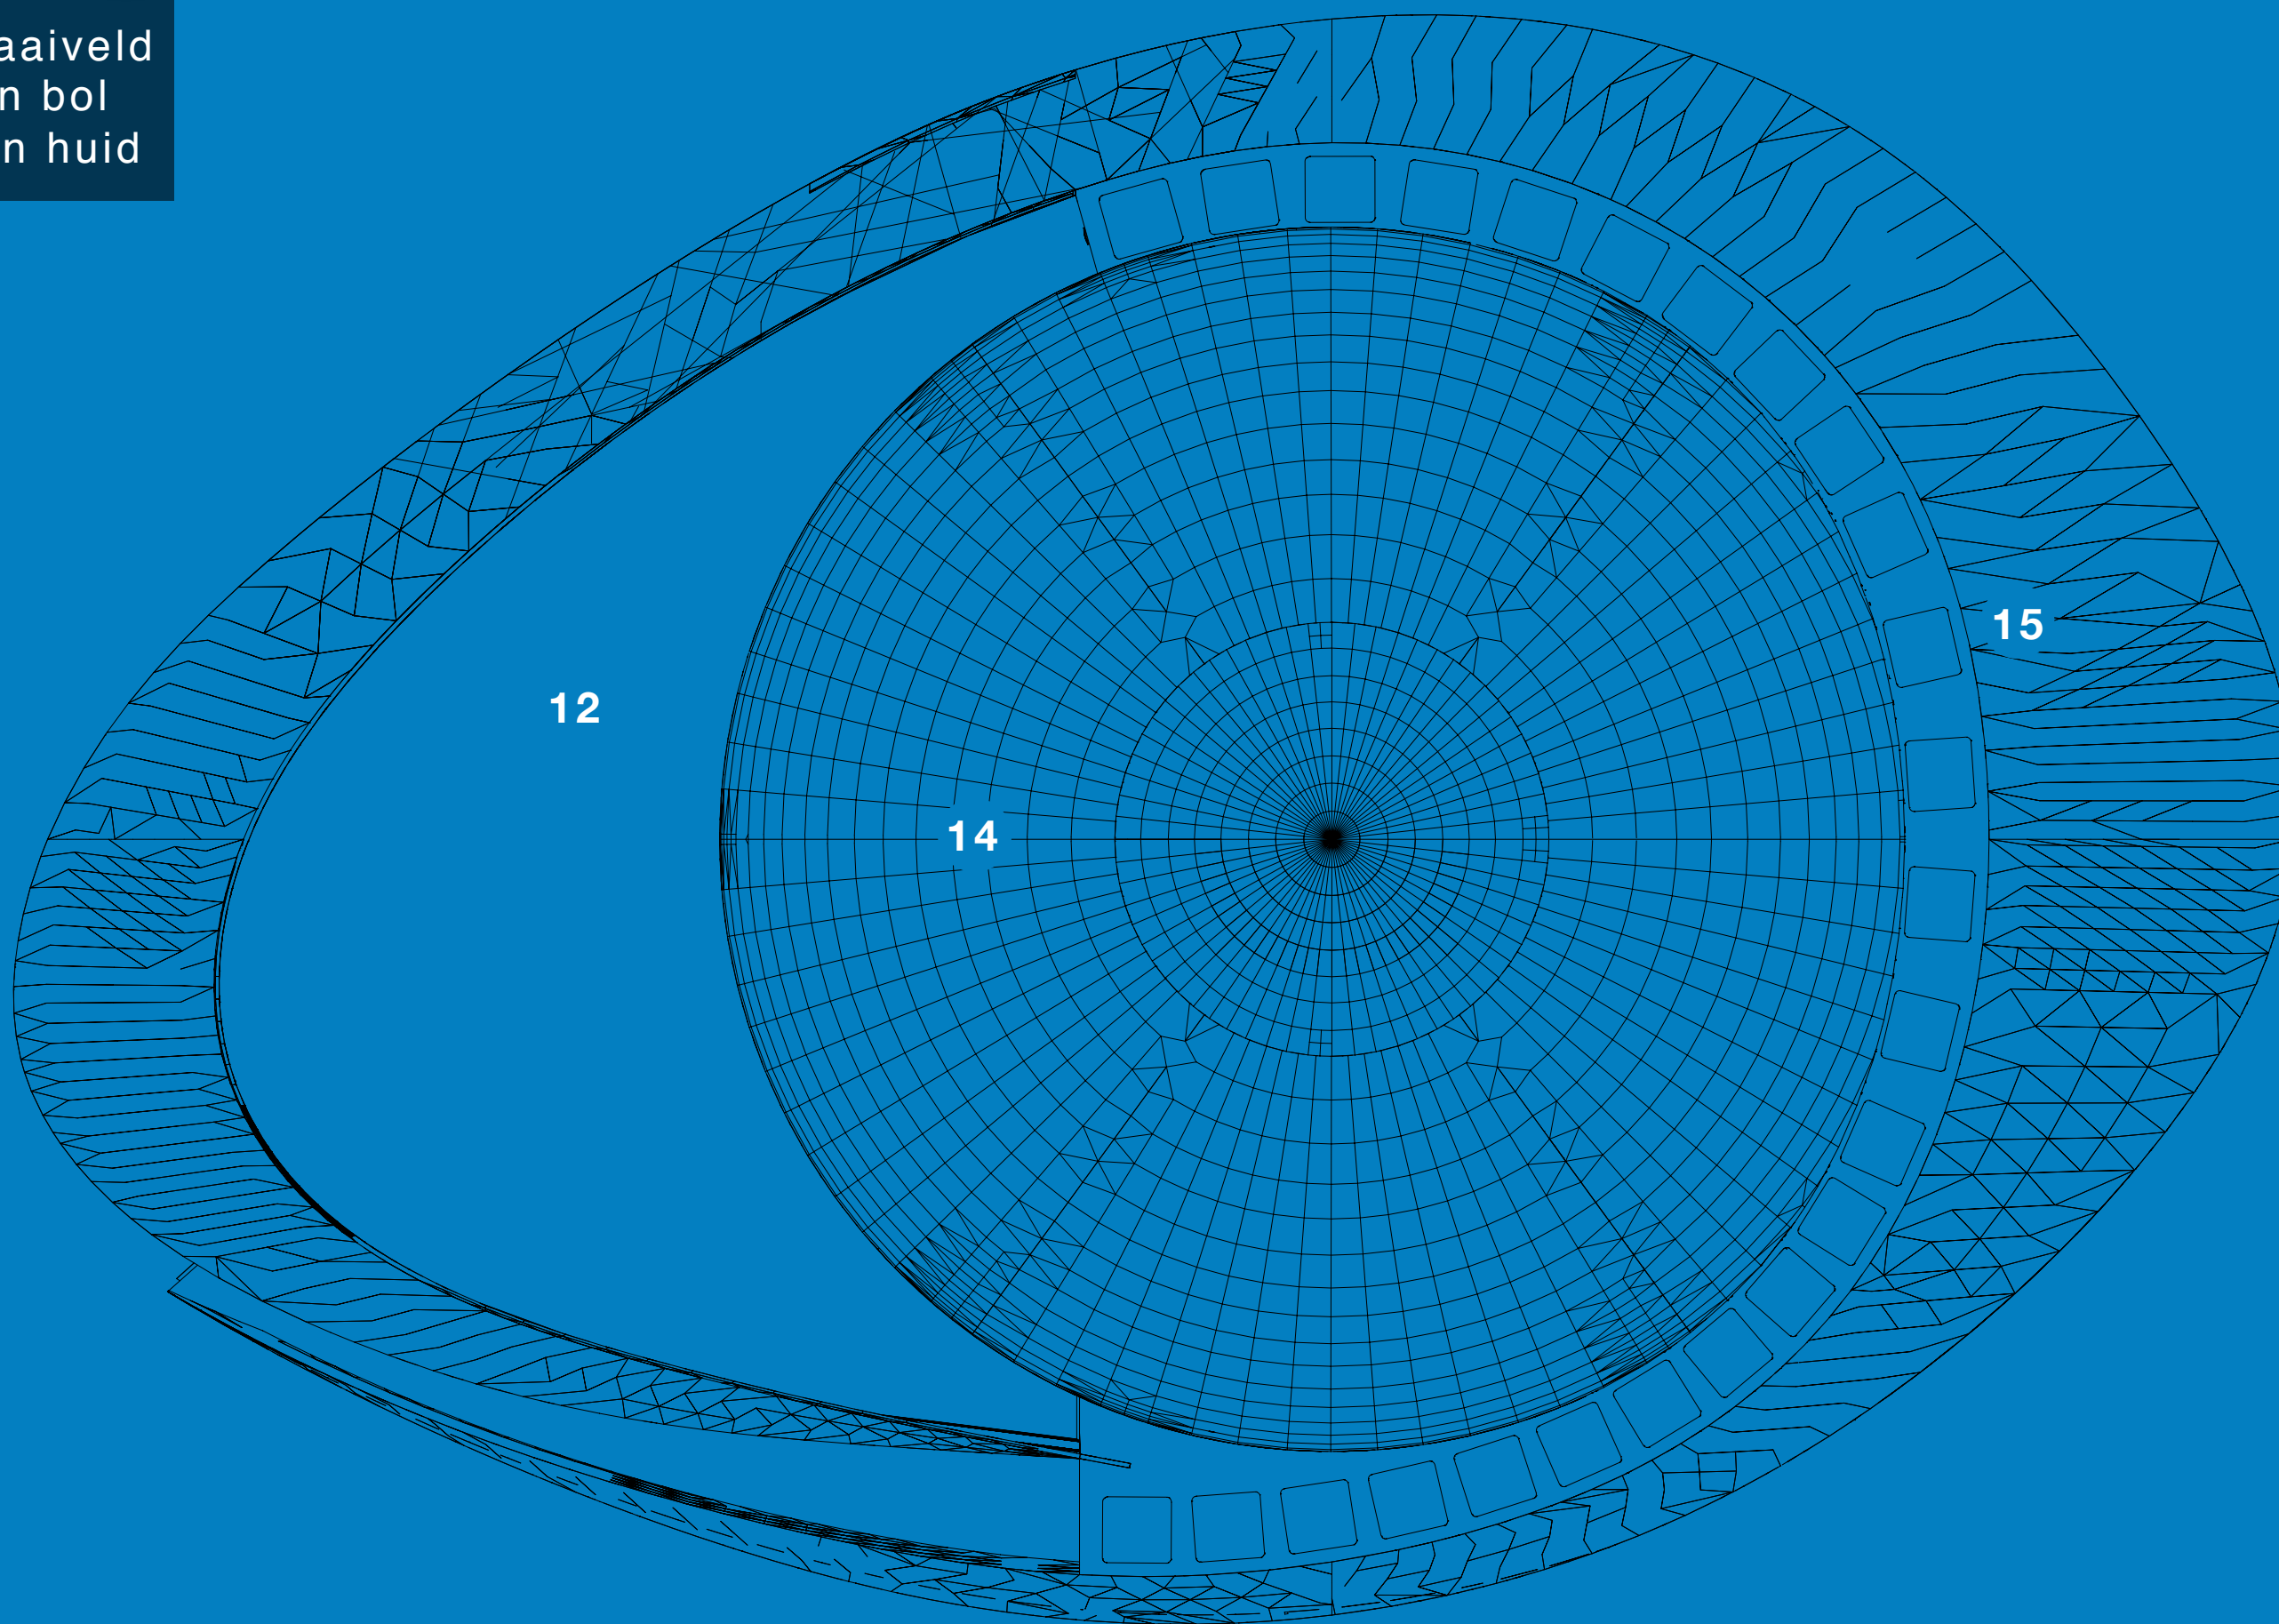




- 01 entree
- 02 preshow
- 03 kantoor
- 04 miva
- 05 keuken
- 06 server
- 07 damestoilet
- 08 herentoilet
- 09 techniek
- 10 theaterzaal
- 11 foyer
- 12 2^e maaiveld

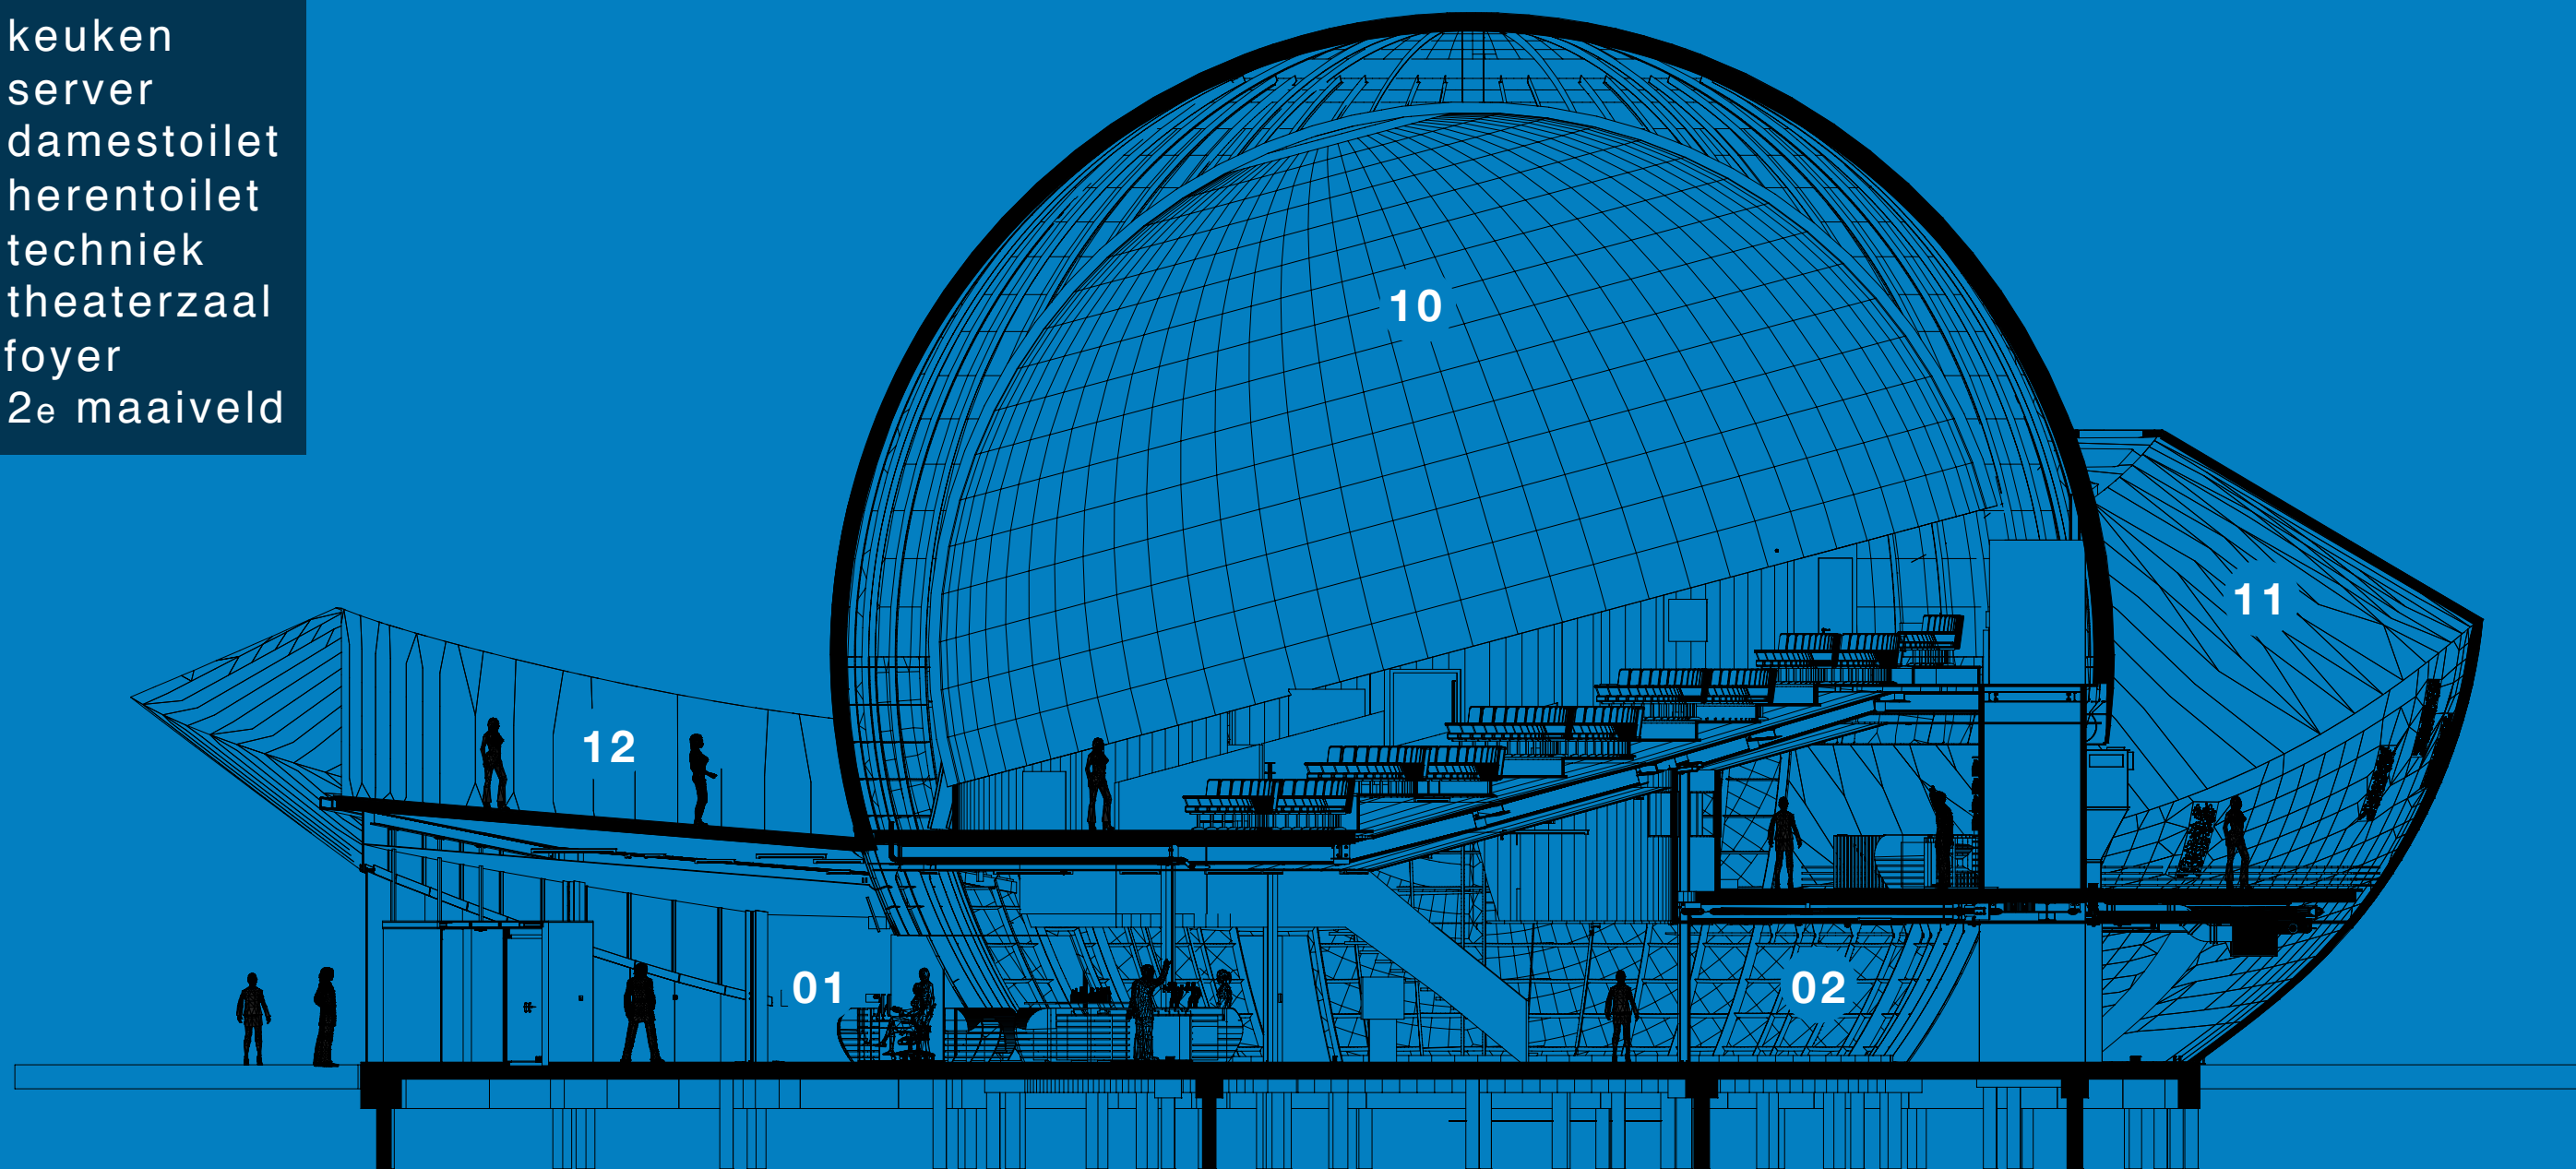



- 01 entree
- 02 preshow
- 03 kantoor
- 04 miva
- 05 keuken
- 06 server
- 07 damestoilet
- 08 herentoilet
- 09 techniek
- 10 theaterzaal
- 11 foyer
- 12 2e maaiveld

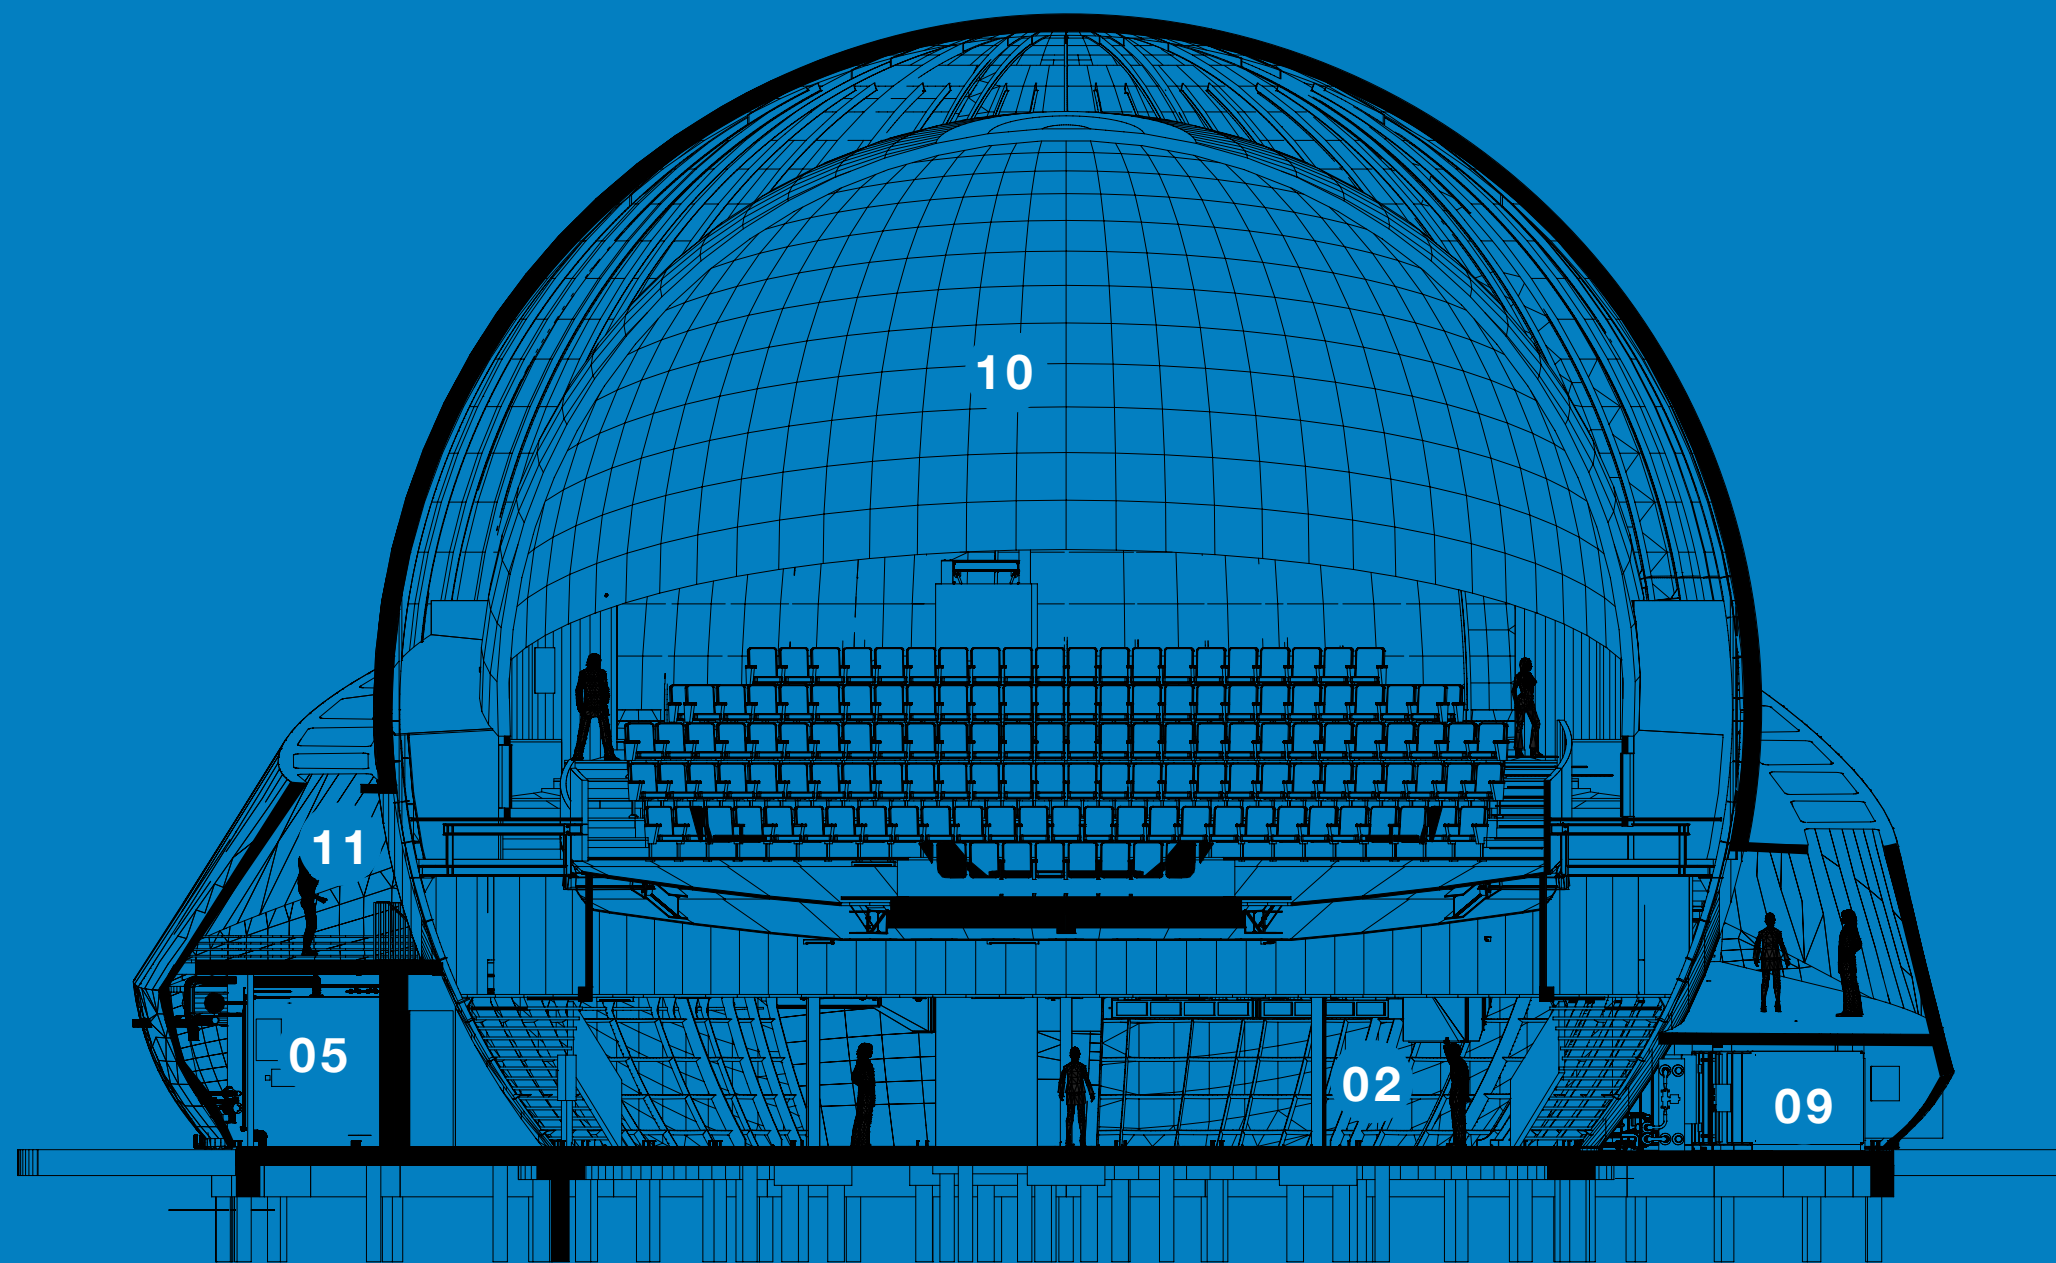



architectengroep
ARCHIVIEW

Pottbakkersrijge 3
9718 AE Groningen
The Netherlands

+31 (0)50 311 29 22
www.archiview.nl

