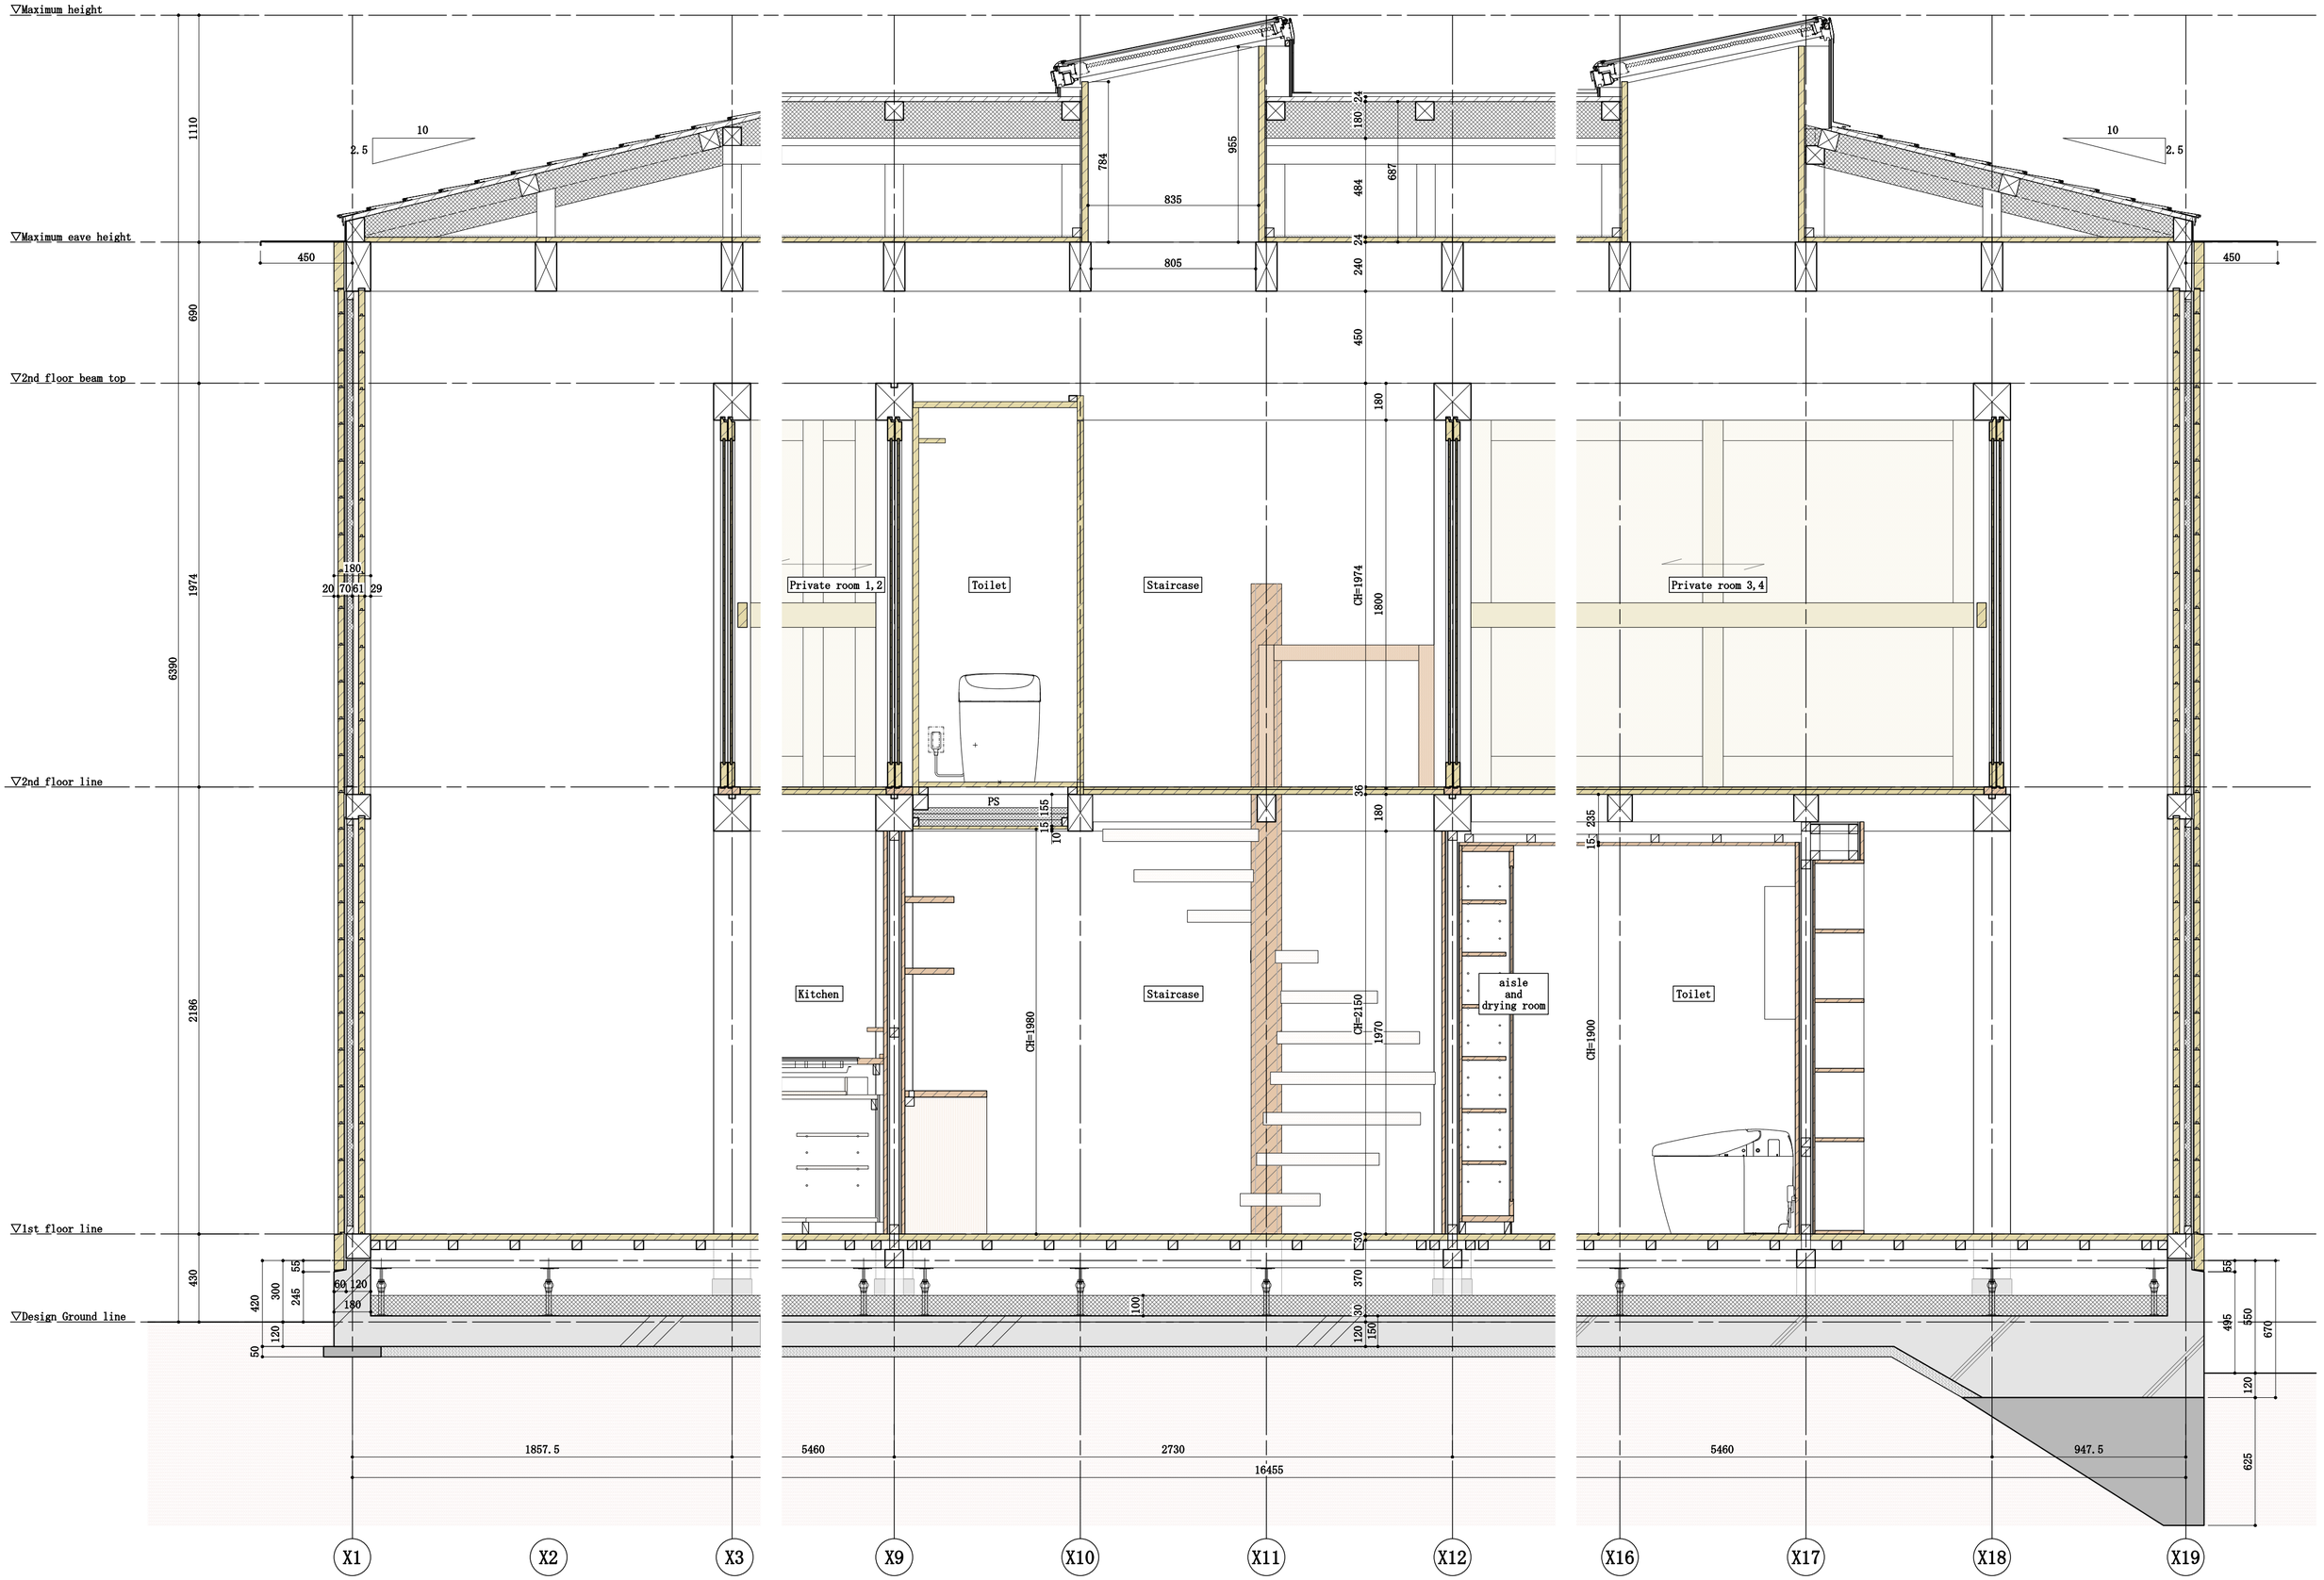
▽Maximum height
▽Maximum eave height
▽2nd floor beam top
▽2nd floor line
▽1st floor line
▽Design Ground line
1110
690
1974
6390
2186
430
10
2.5
450
180
20 70 61 29
420
300
245
120
50
55
60 120
180
1857.5
X1
X2
X3
784
955
835
805
24
180
484
687
24
240
450
180
Private room 1, 2
Toilet
Staircase
CH=1974
1800
PS
155
15
100
36
180
Kitchen
Staircase
aisle
and
drying room
CH=1980
CH=2150
1970
30
370
100
30
120
150
5460
2730
16455
Private room 3, 4
235
15
Toilet
CH=1900
55
495
550
670
120
625
5460
947.5
X9
X10
X11
X12
X16
X17
X18
X19