


Planimetria TRATTO "A" scala 1:200

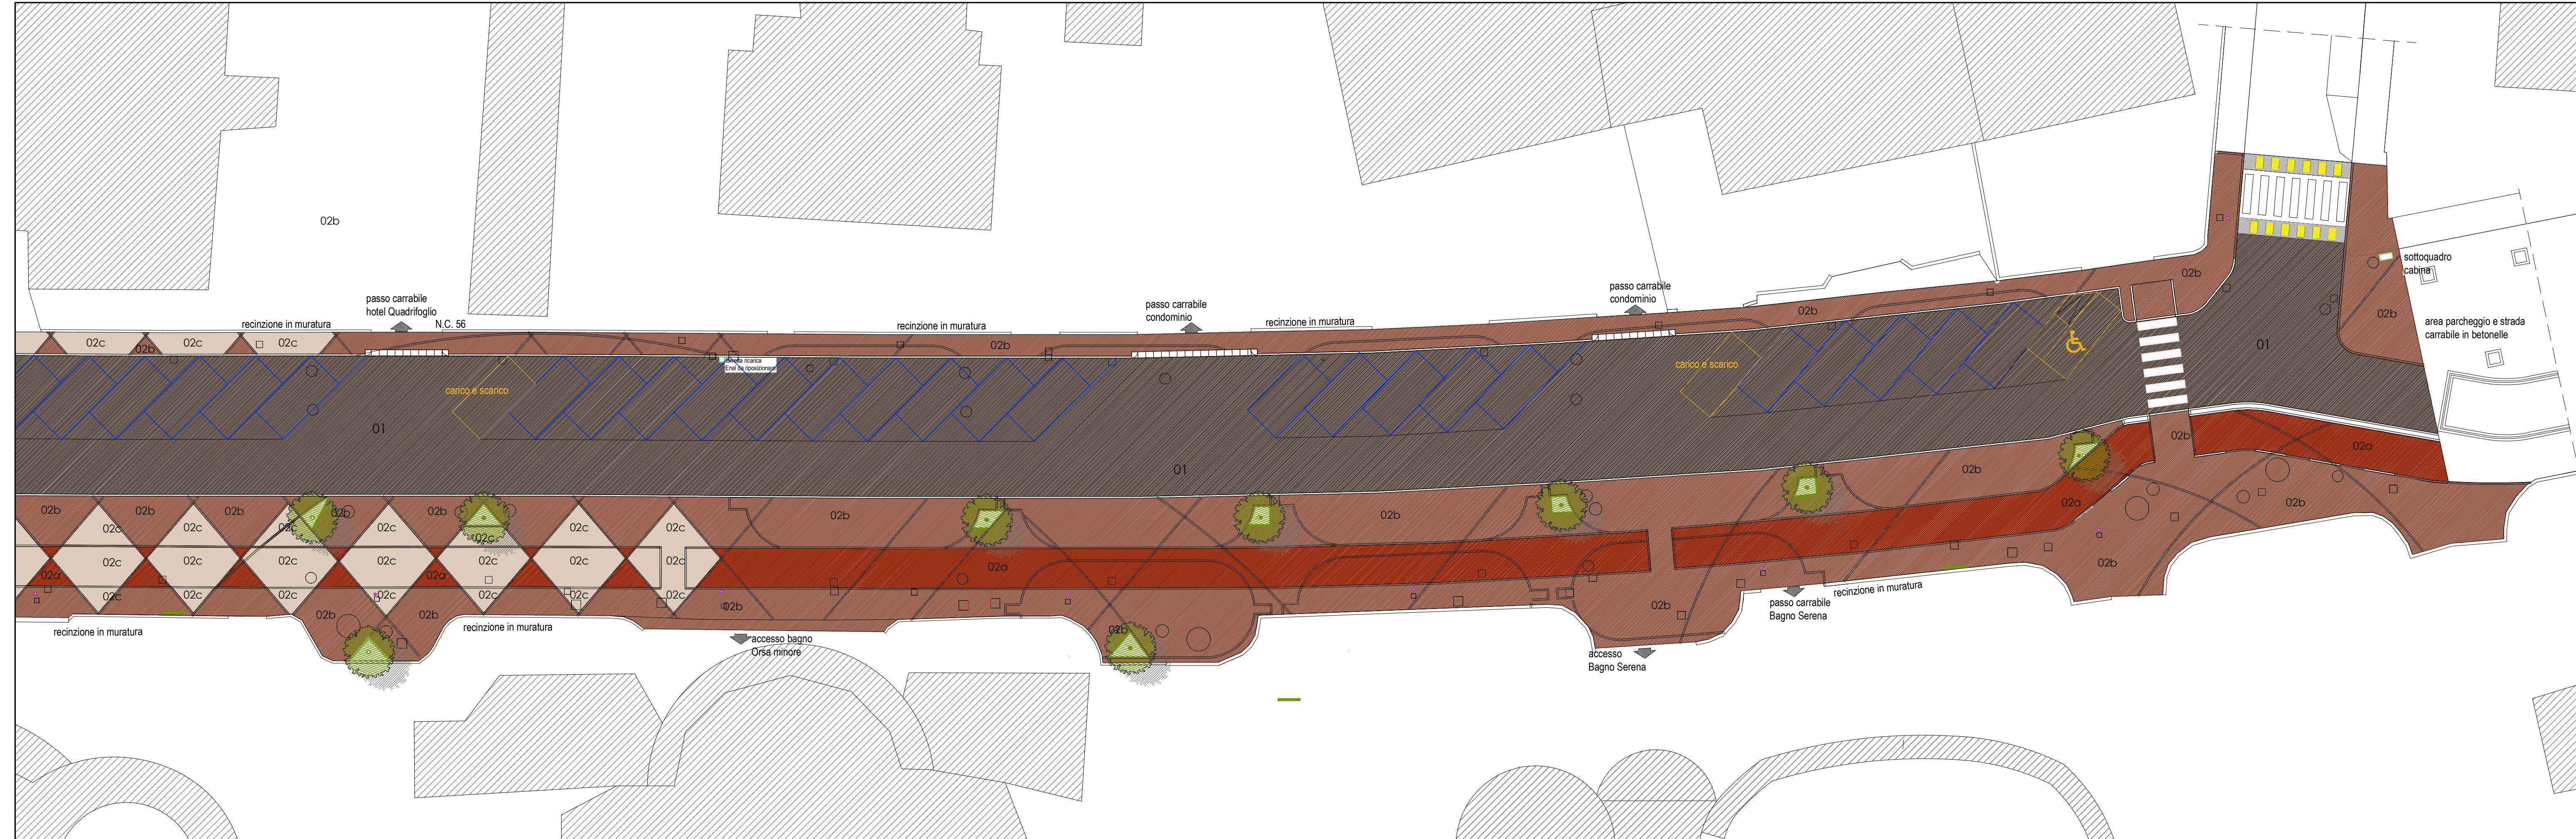

Planimetria TRATTO "B" scala 1:200

LEGENDA

PERIMETRO AREA  
OGGETTO DEL PRESENTE APPALTO

01 conglomerato bituminoso per strato di usura (tappetino), ottenuto con pietrischetto e graniglie di porfido e ossido di ferro, sp.3 cm

02 conglomerato bituminoso colorato tipo COLORSINT B-A 0-12.5 o equivalente, costituito da una miscela, realizzata a caldo con impianti discontinui, di aggregati lapidei di primo impiego, filler, legante bituminoso 50-70 e pigmento colorante a base di ossido di ferro ed EVA, nelle percentuali che verranno stabilite in corso d'opera in ragione massima del 3%, sp.3 cm

02a \_ pista ciclabile

02b \_ marciapiede | aree pedonali

02c \_ aree pedonali - ciclabile (rombi)

NB. PER LA POSA DELLE CORDONATE E DEI BINDERI L'IMPRESA AVRA' L'ONERE DI ESEGUIRE IL TRACCIAMENTO CON IDONEA STRUMENTAZIONE SULLA BASE DEL DISEGNO ESECUTIVO

— bacheche per le affissioni pubblicitarie dim 140x200 cm

**COMUNE DI COMACCHIO**  
Provincia di Ferrara

**RIQUALIFICAZIONE URBANA DI UN TRATTO DEL VIALE LUNGOMARE  
ITALIA AL LIDO DELLE NAZIONI**

CIG: 24E2485547

PROGETTO DEFINITIVO- ESECUTIVO

Il Sindaco : Marco Fabbri

Dirigente LL.PP. : Arch. Michele Sogliani R.U.P. : Geom. Maurizio Ferroni

Progettista : Arch. Azzurra Carli

gruppo di progettazione : Geom. Riccardo Osti

Coordinatore per la sicurezza  
in fase di progettazione ed  
esecuzione : Ing. Alberto Alberti

scala 1:200 data giugno 2019

kv.	oggetto dell'elaborato:	
05	VARIANTE_ PLANIMETRIA TRATTO "A" E "B"	
3		
2		
1		
REV.	DATA	DESCRIZIONE / DESCRIPTION
REV.	DATE	DESCRIPTION / DESCRIPTION
		DISEGNO
		VERIFICATO
		APPROVATO
		DRAFT
		CHECKED BY
		APPROVED

Il presente disegno è proprietà della professionalità. A meno di esplicita dicitura è riservato. Tutti i diritti sono riservati, secondo la legge.