


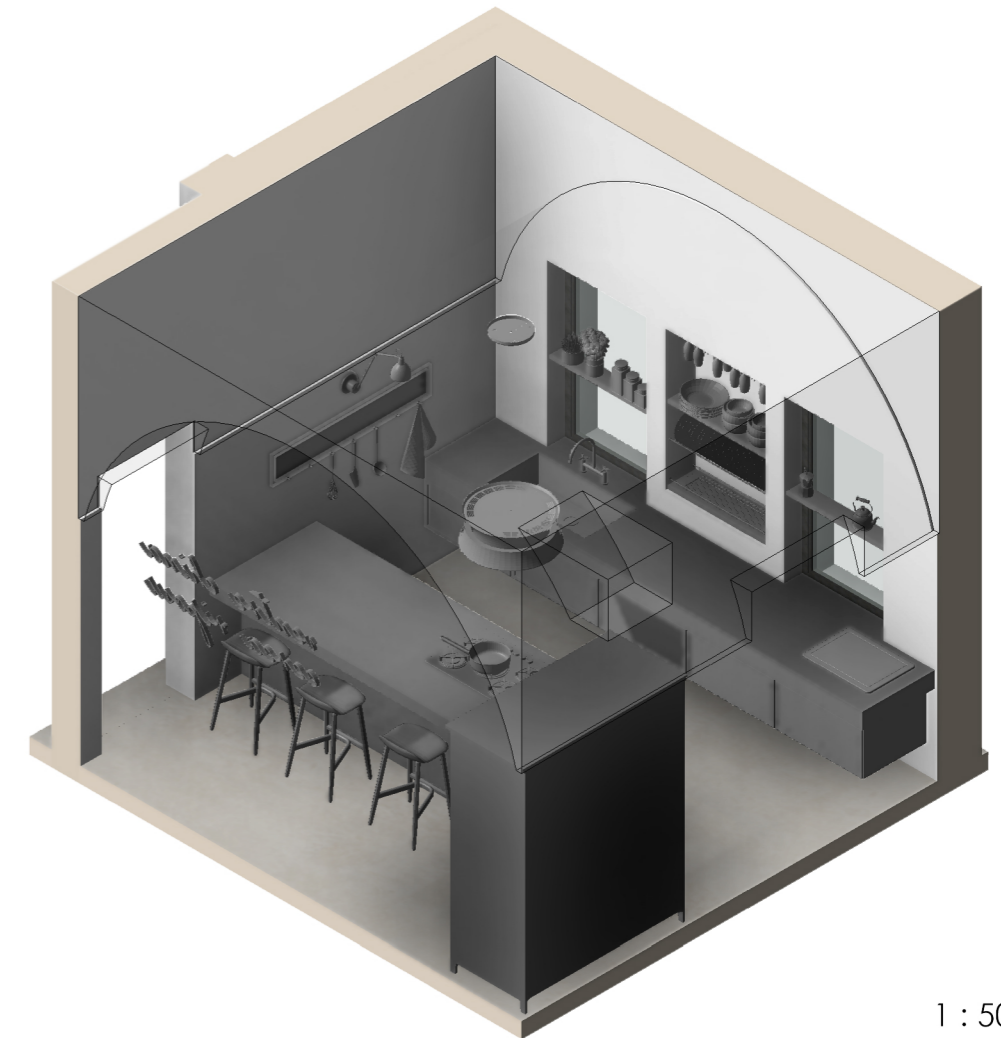
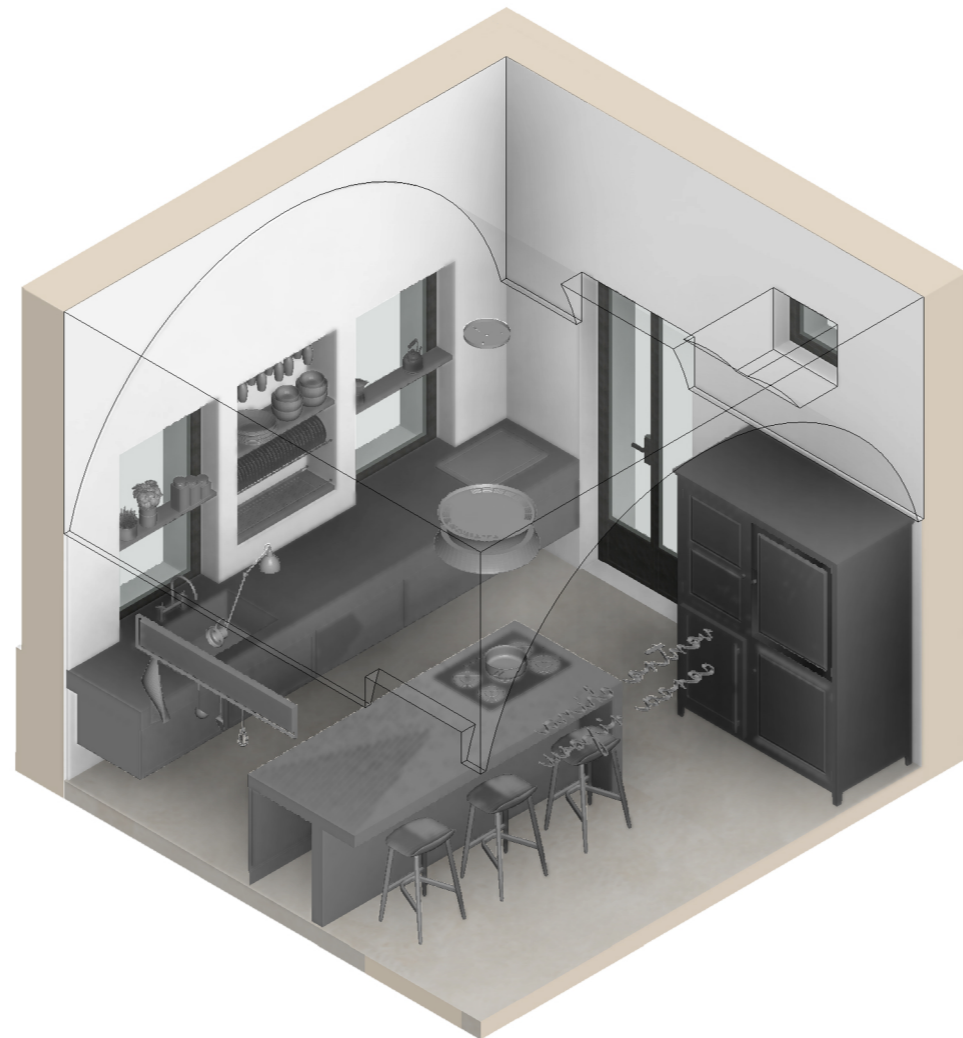
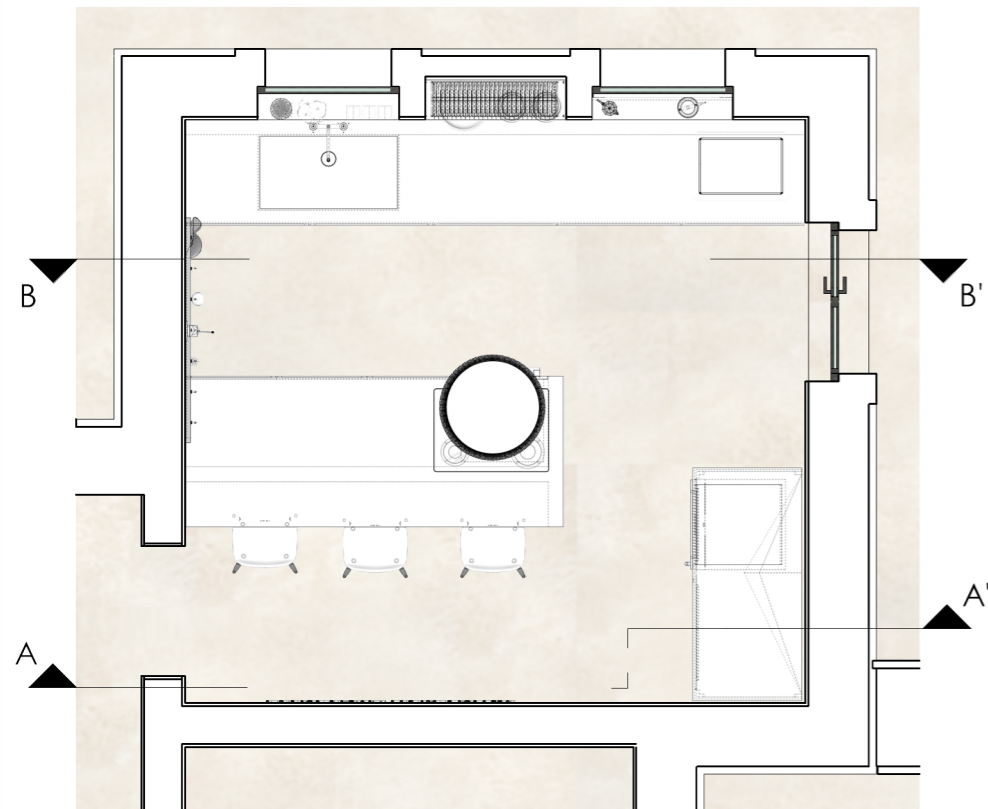


sezione B-B'


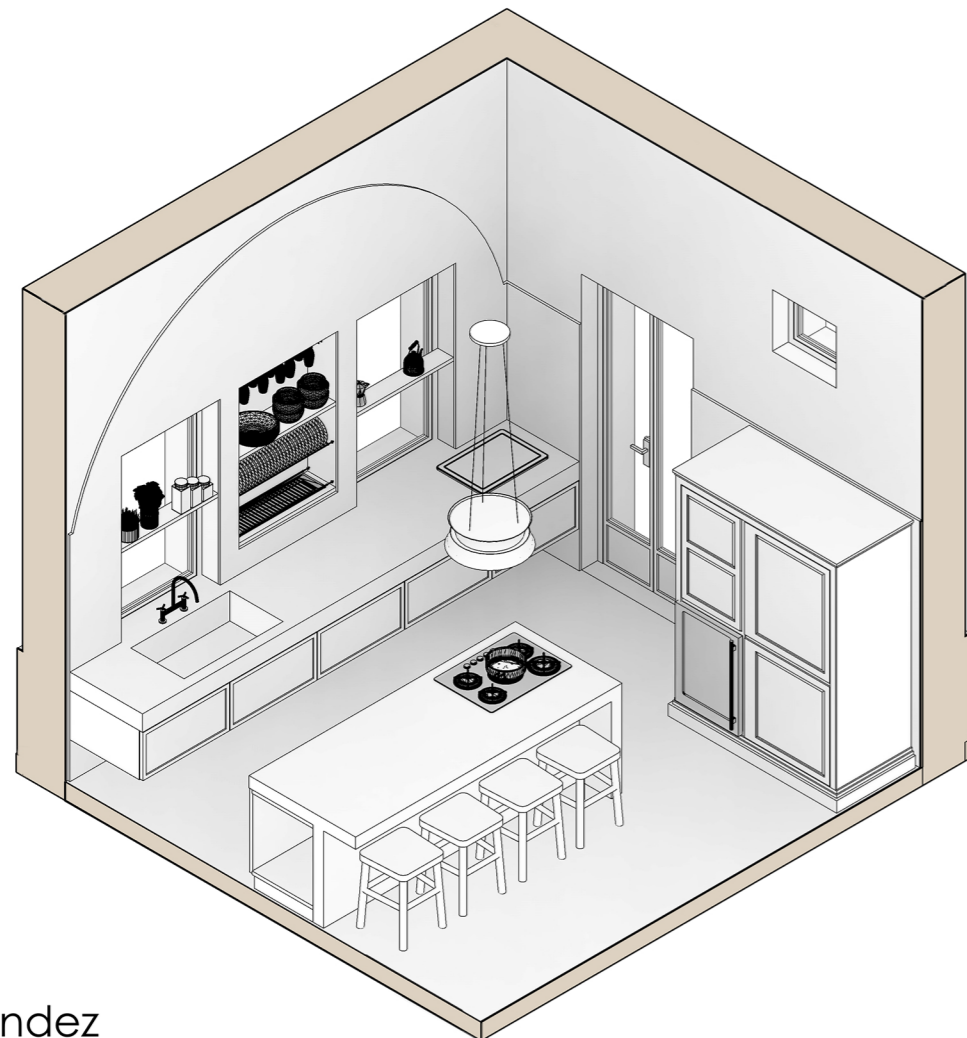


sezione A-A'








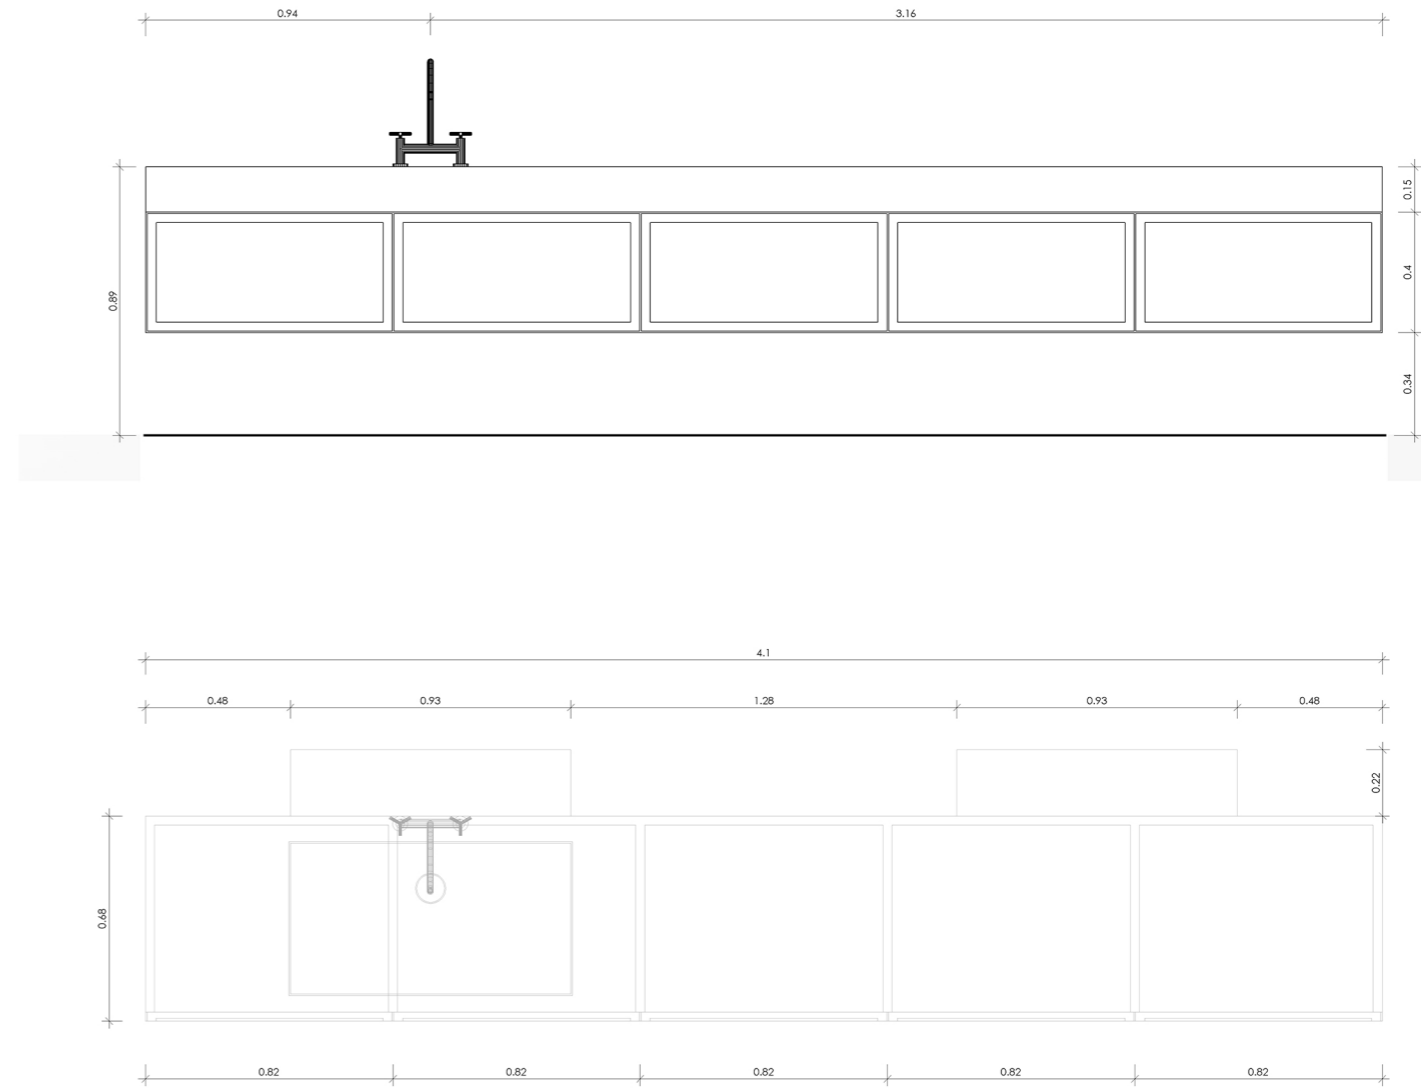


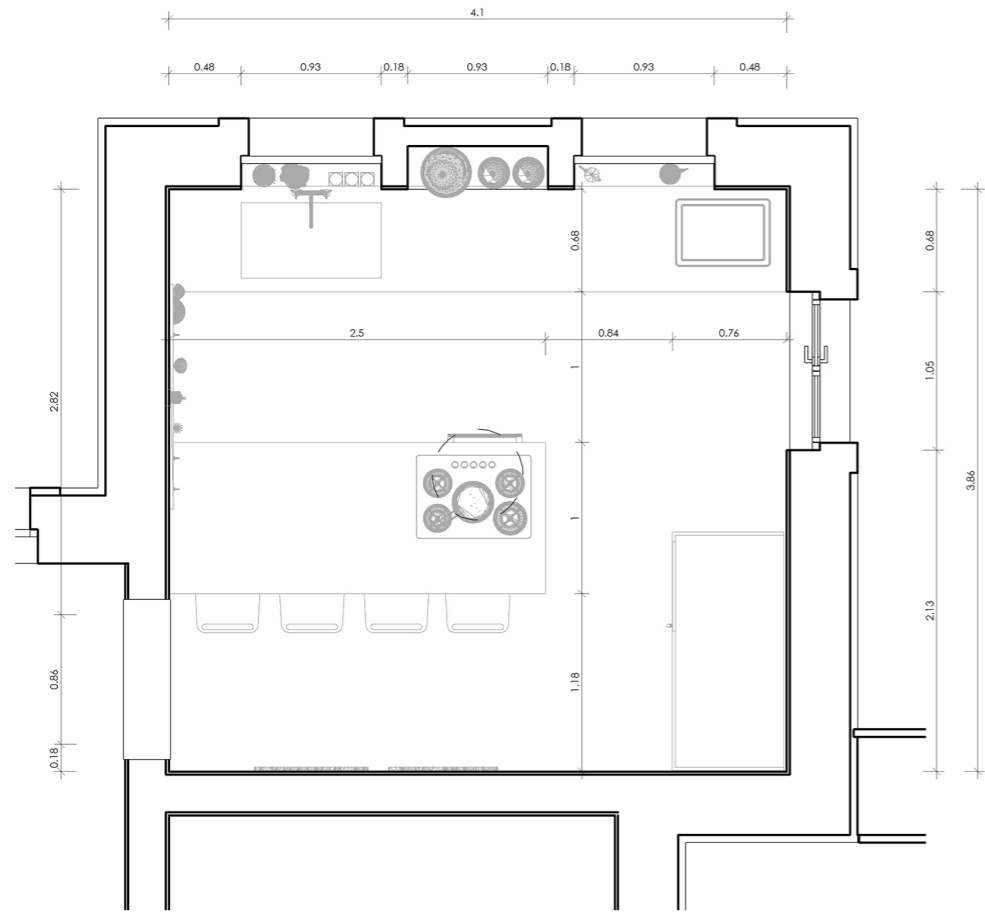

1 : 50

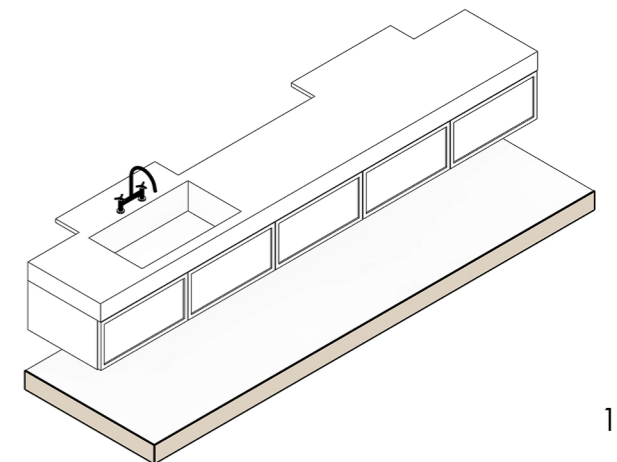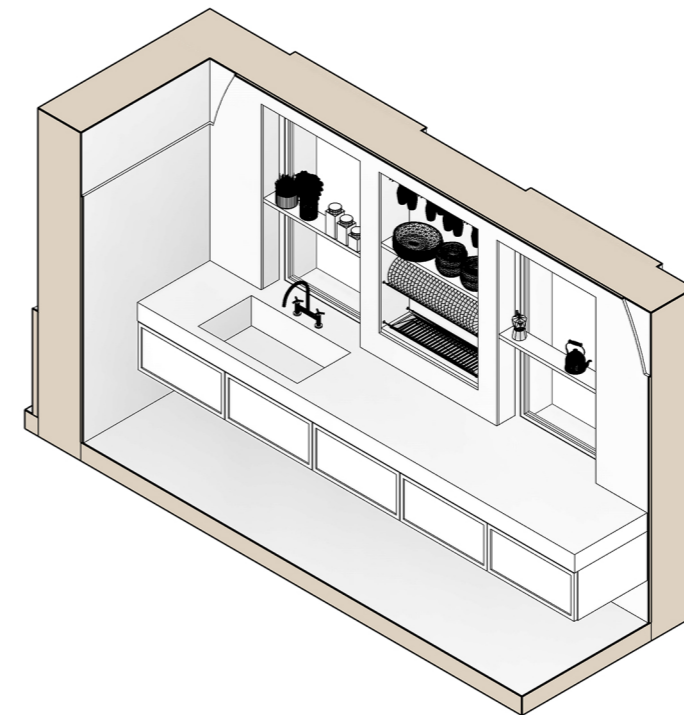


1 : 25

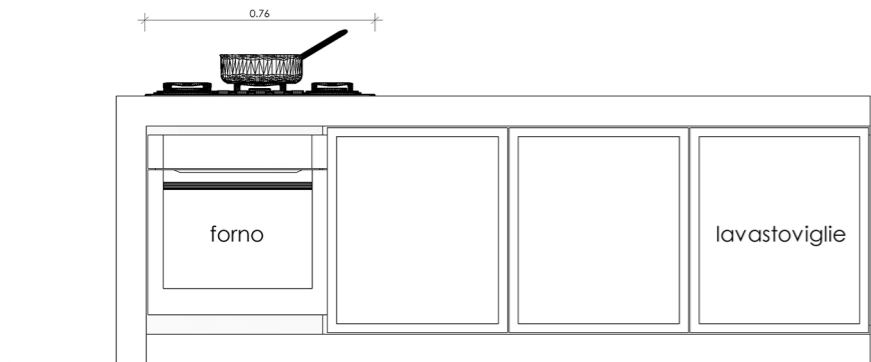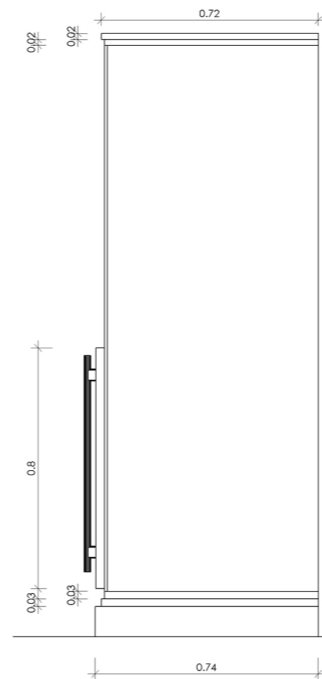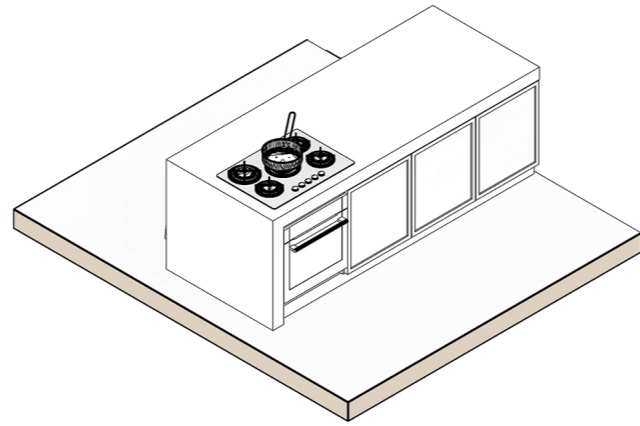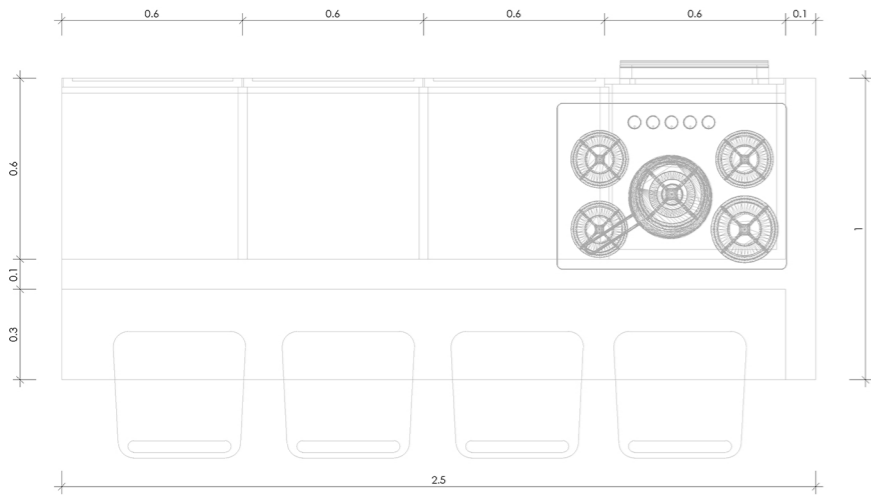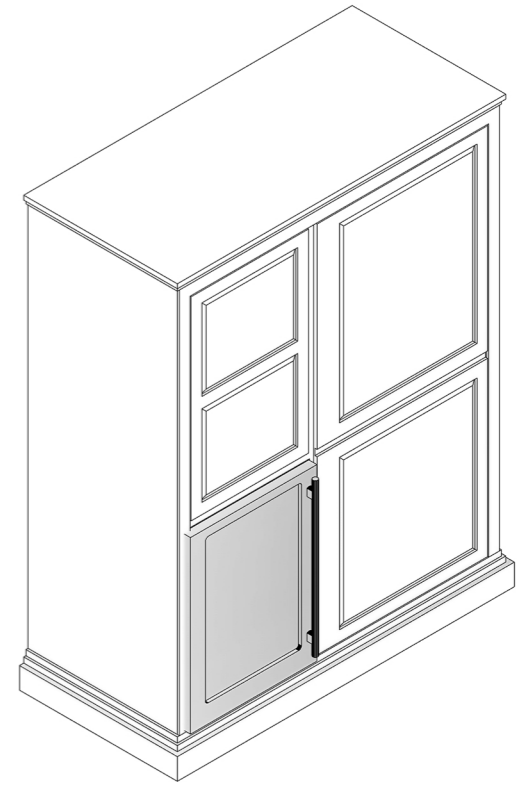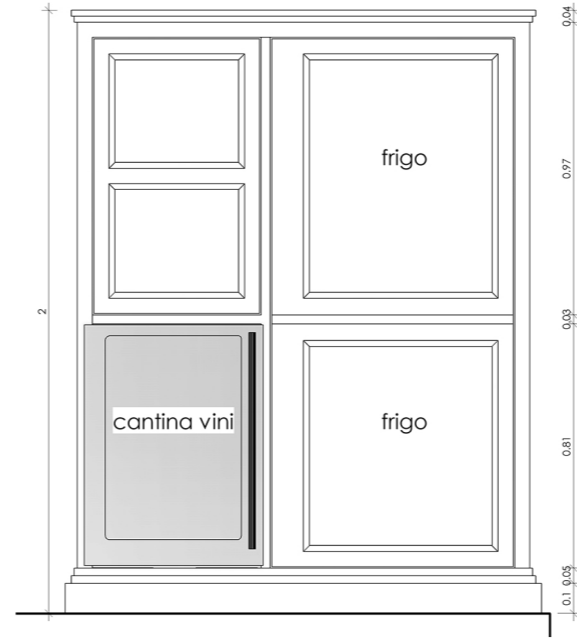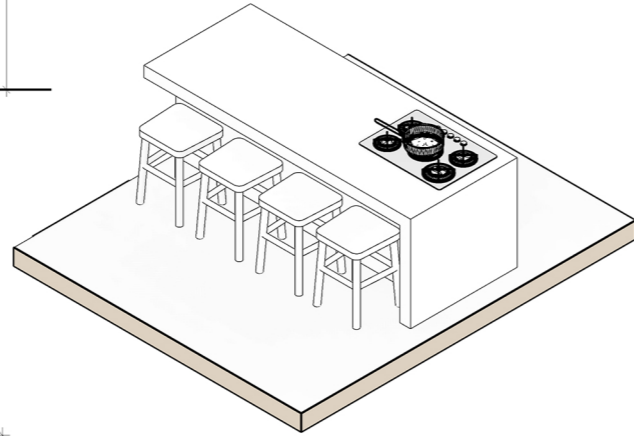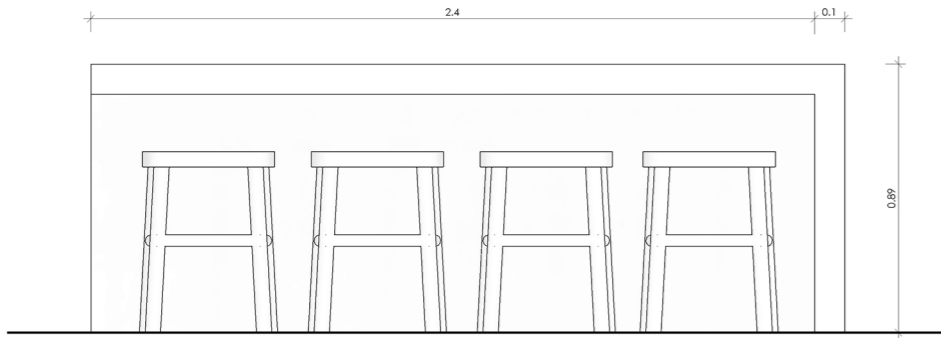

1 : 25

1 : 25

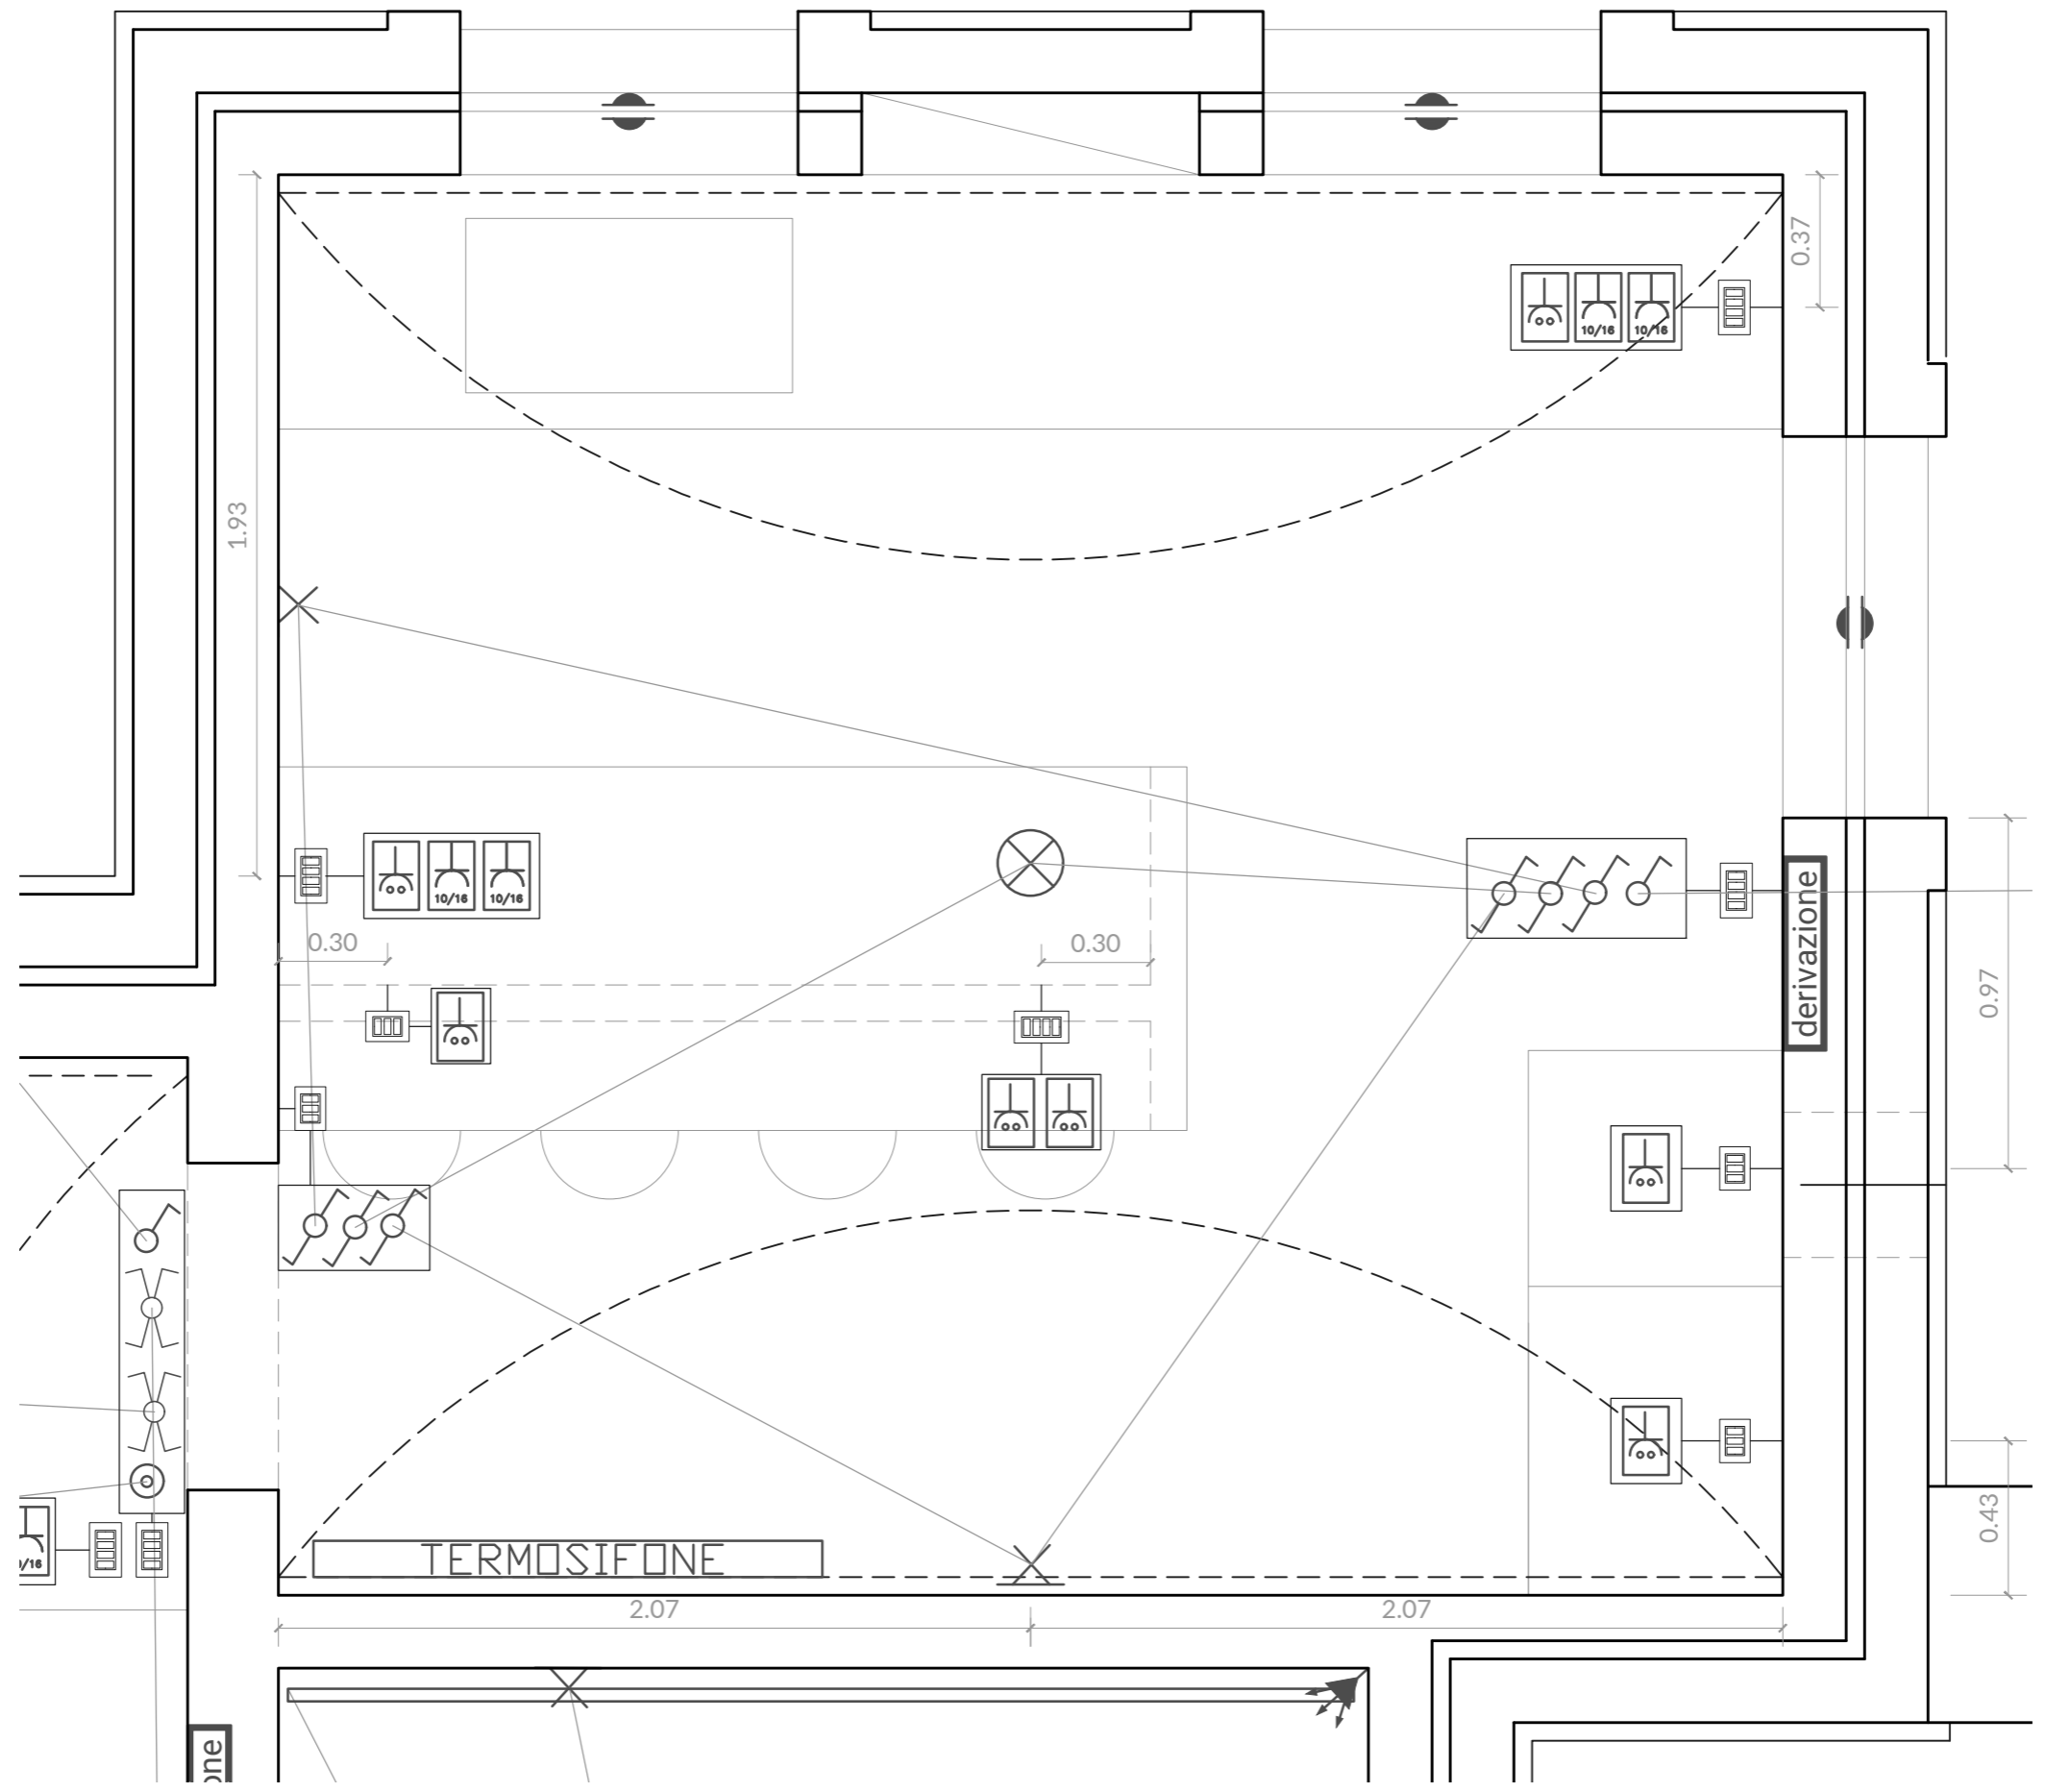



velz: architetti ligori zyberaj nuzzo



velz: architetti ligori zyberaj nuzzo







