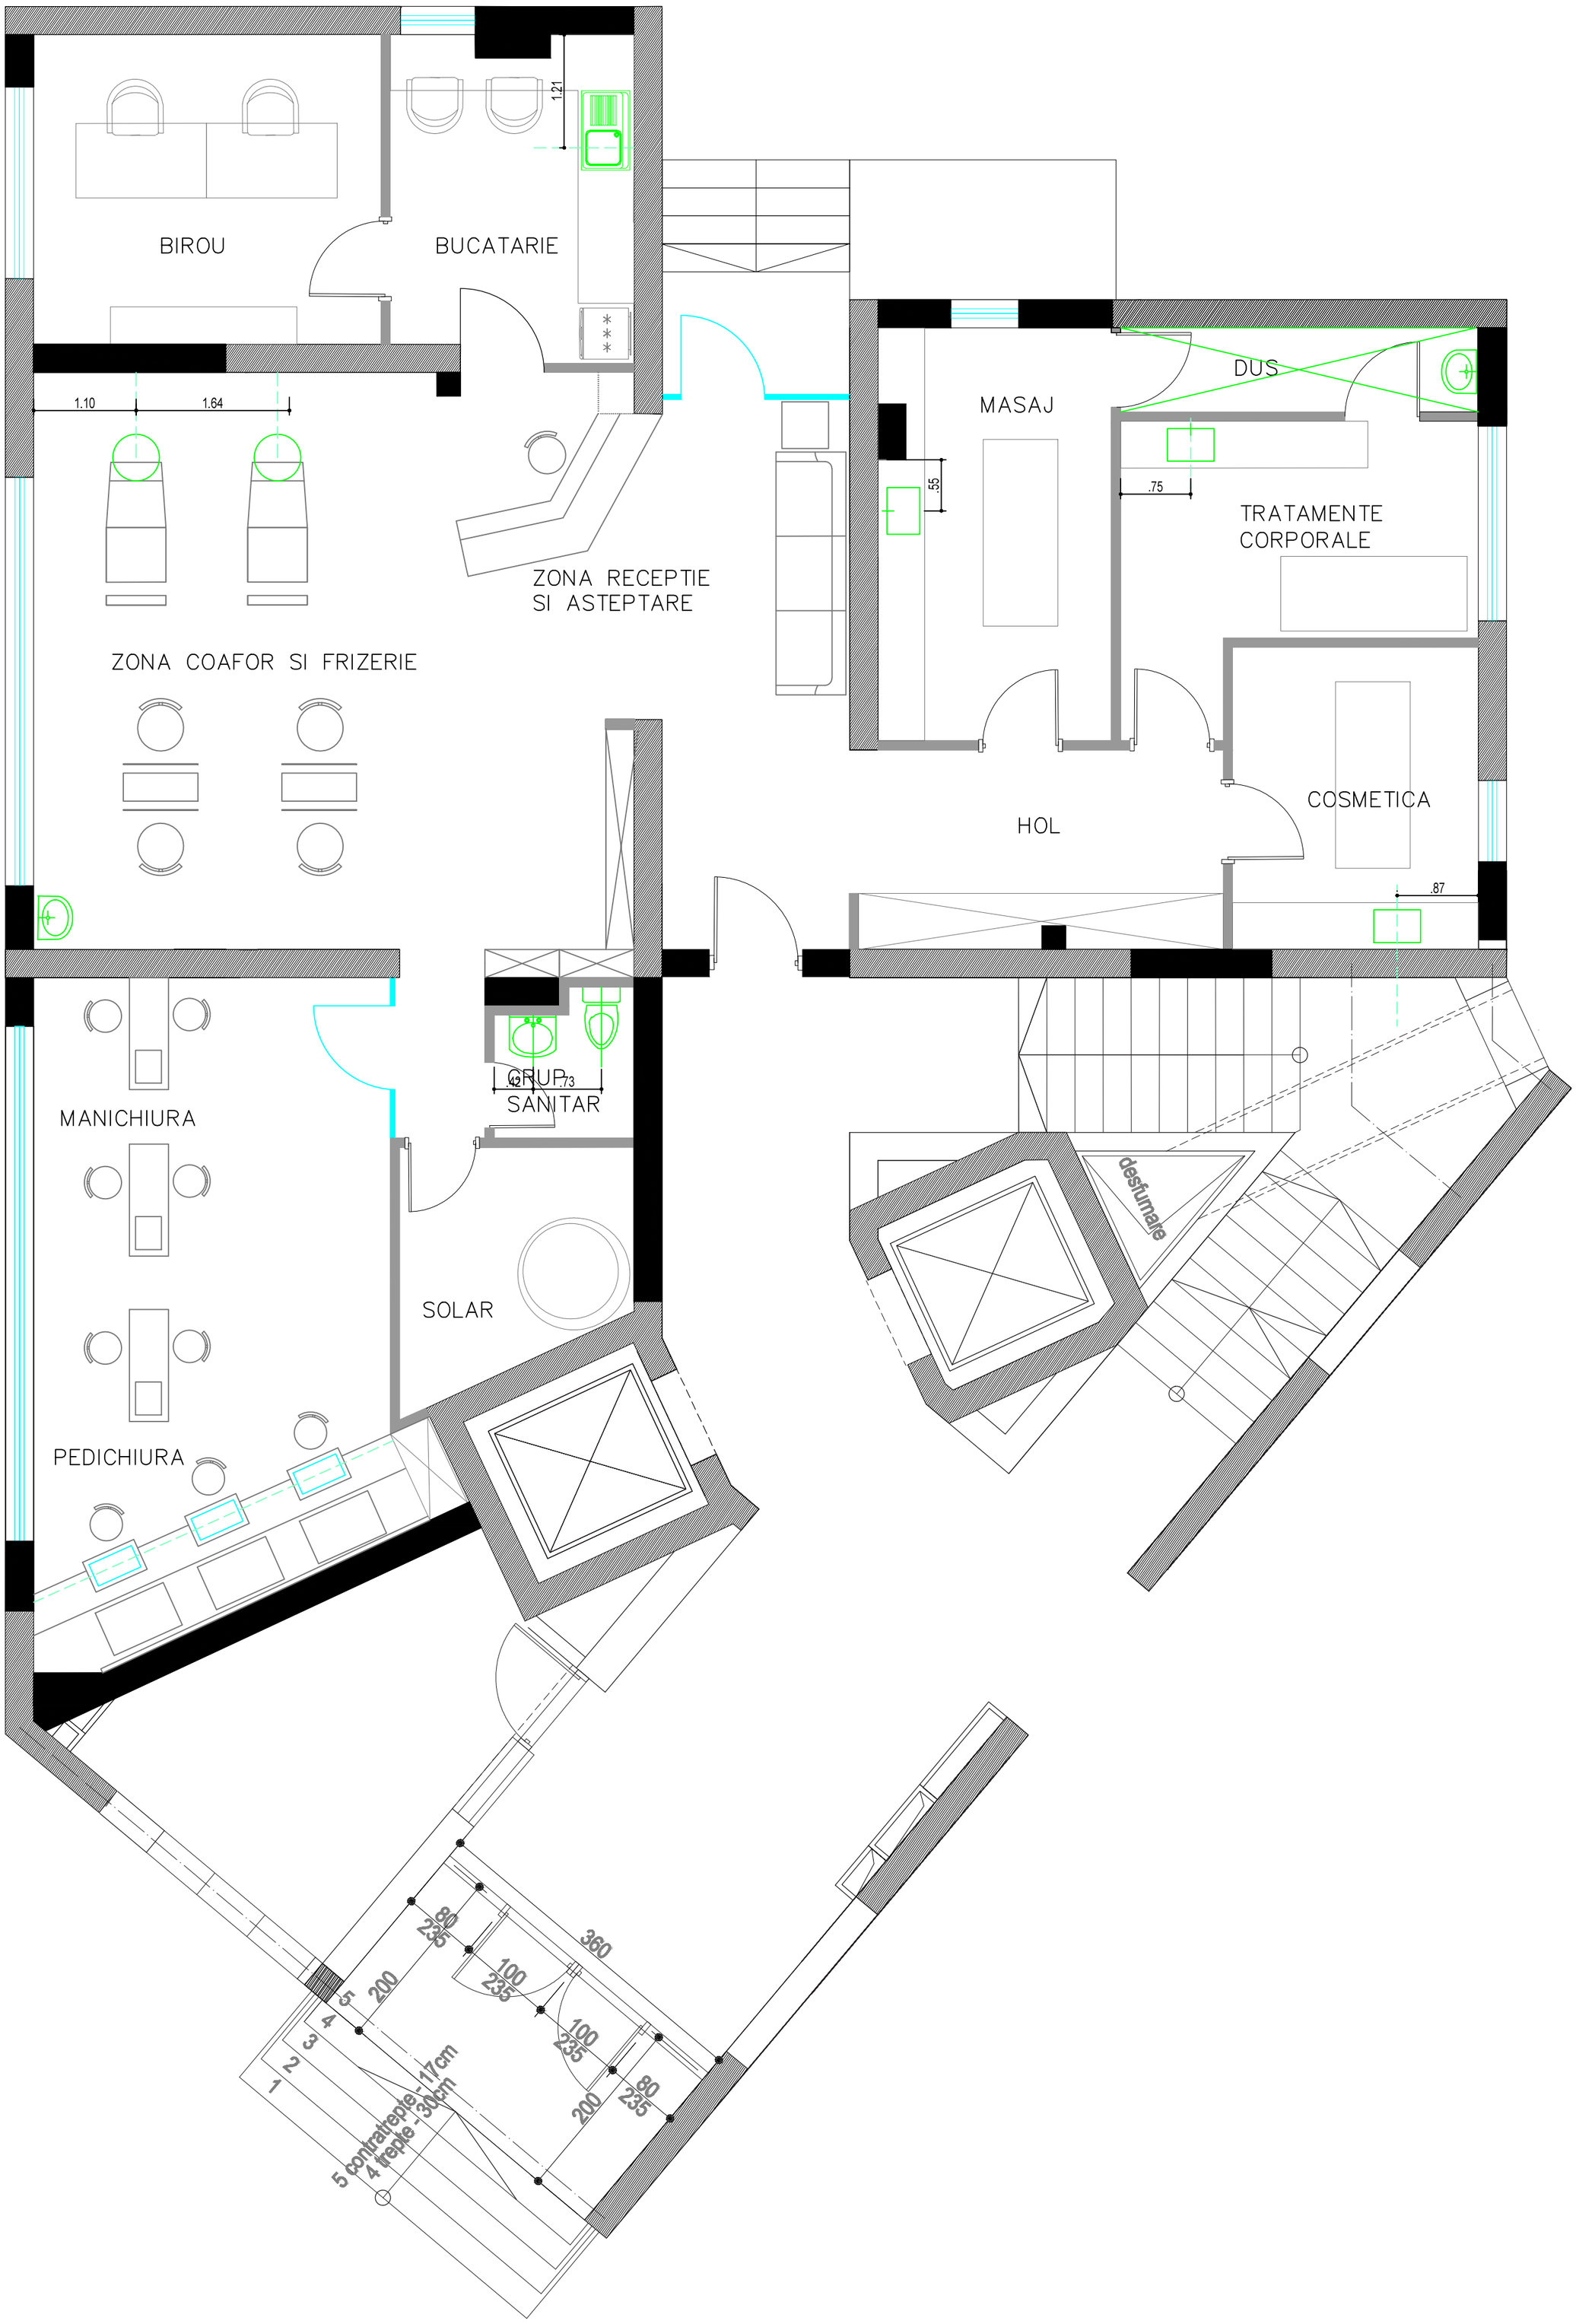

	LABORATORUL DE ARHITECTURA Laboratorul de Arhitectura Art-Design SRL Mircea Vulcanescu 27, sector 1, Bucuresti		Faza: P.T DESIGN INTERIOR	PROIECT: STUDENTS' GREEN DAY SALON BENEFICIAR: Day Spa SRL	Pr. nr.: DI09/2014
PROIECTAT	Arh. Cristina Stroe		Scara 1:100	PLAN POZITIONARE OB. SANITARE	Plansa DI 09
DESENAT	Arh. Ioana Gale				
VERIFICAT	Arh. Cristina Stroe				
SEF PROIECT	Arh. Cristina Stroe		August 2014		
APROBAT	Arh. Cristina Stroe				