MEDIATHEQUE

BAB ROUAH

LES PLANS

PLAN ETAGE - ECHELLE: 1/100EME

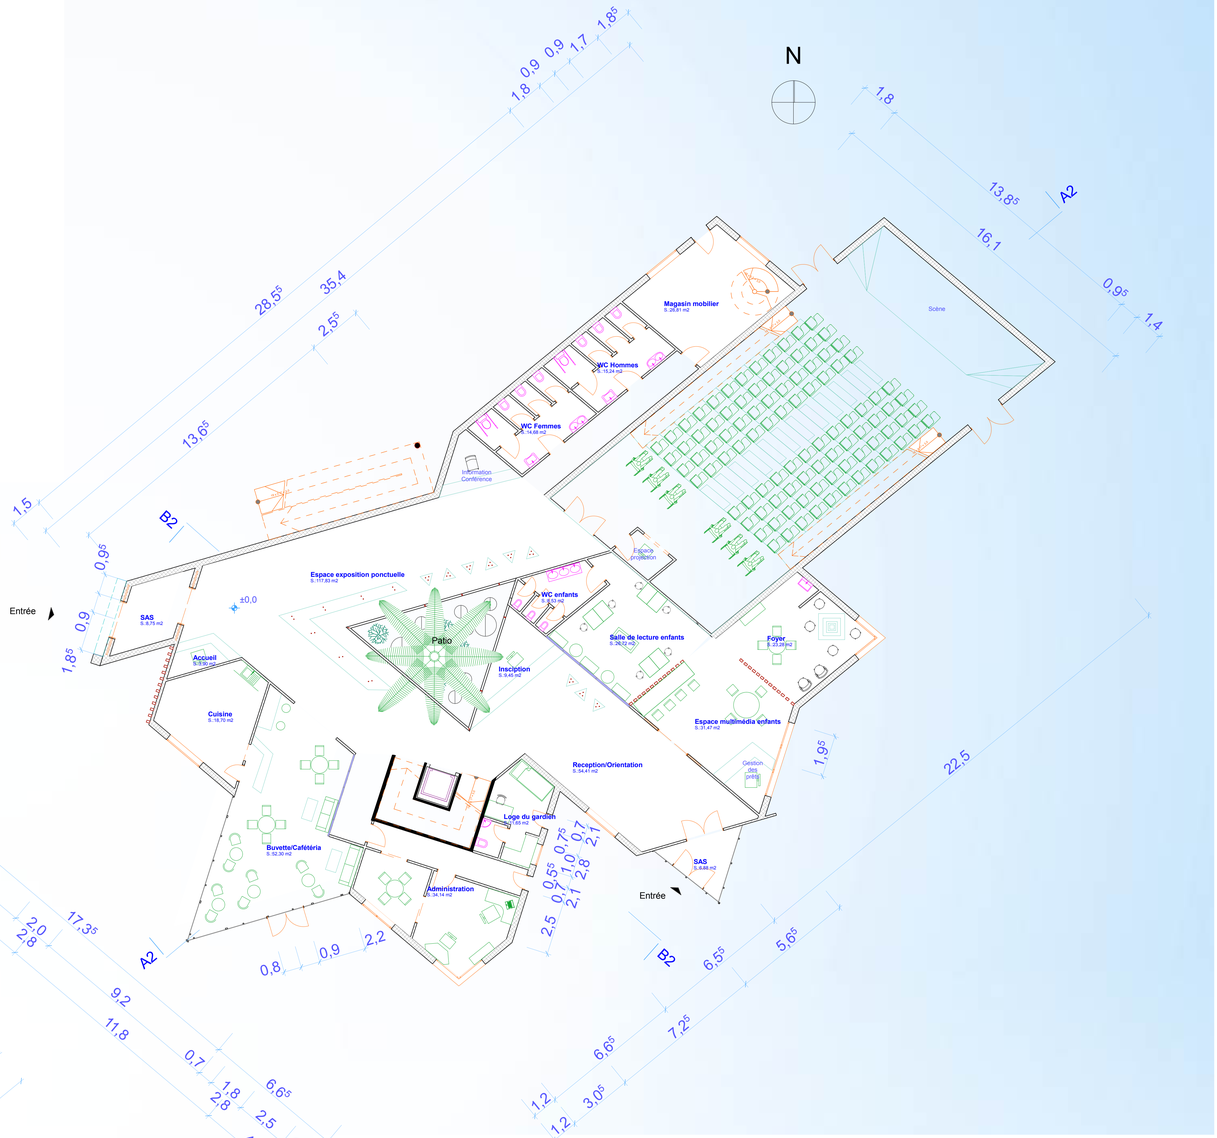

PLAN DU R.D.C - ECHELLE: 1/100EME

Les espaces s'organisent autour d'un patio délimitant et orientant par cela l'espace de circulation.
Une rampe peut permettre au visiteur de se rendre du jardin extérieur à ta terrasse aménagée au niveau du toit, en passant par un espace vitrée celui de la salle périodique de l'étage.
Aménagement intérieur s'effectue en fonction de la nature du travail (individuel ou en groupe) et aussi de l'âge (enfant ou adulte).

ARCHITECTURE S5 AMAL MAIZI