

apertura de nivelul al doilea

scară de incendiu

BBQ_ coșului de fum


consider posibilității de
executare fără coloană

construcția de balcon intern
structura de carcas
pentru sticlă călită

construcția
de balcon
intern

(golul de fereastră
va fi modificat in gol pentru usa)

Poziția în proiect (Nr.)	Denumirea	Aria (m ²)
12	Dormitor	19.0
13	Grup sanitar	5.8
14	Dormitor	22.7
15	Coridor(garderob)	6.2
16	Grup sanitar	6.8
17	Coridor	12.1
18	Coridor	4.0
19	Grup sanitar	13.3
20	Garderob	17.1
21	Balcon	19.3
22	Birou	22.5
23	Balcon intern	14.0

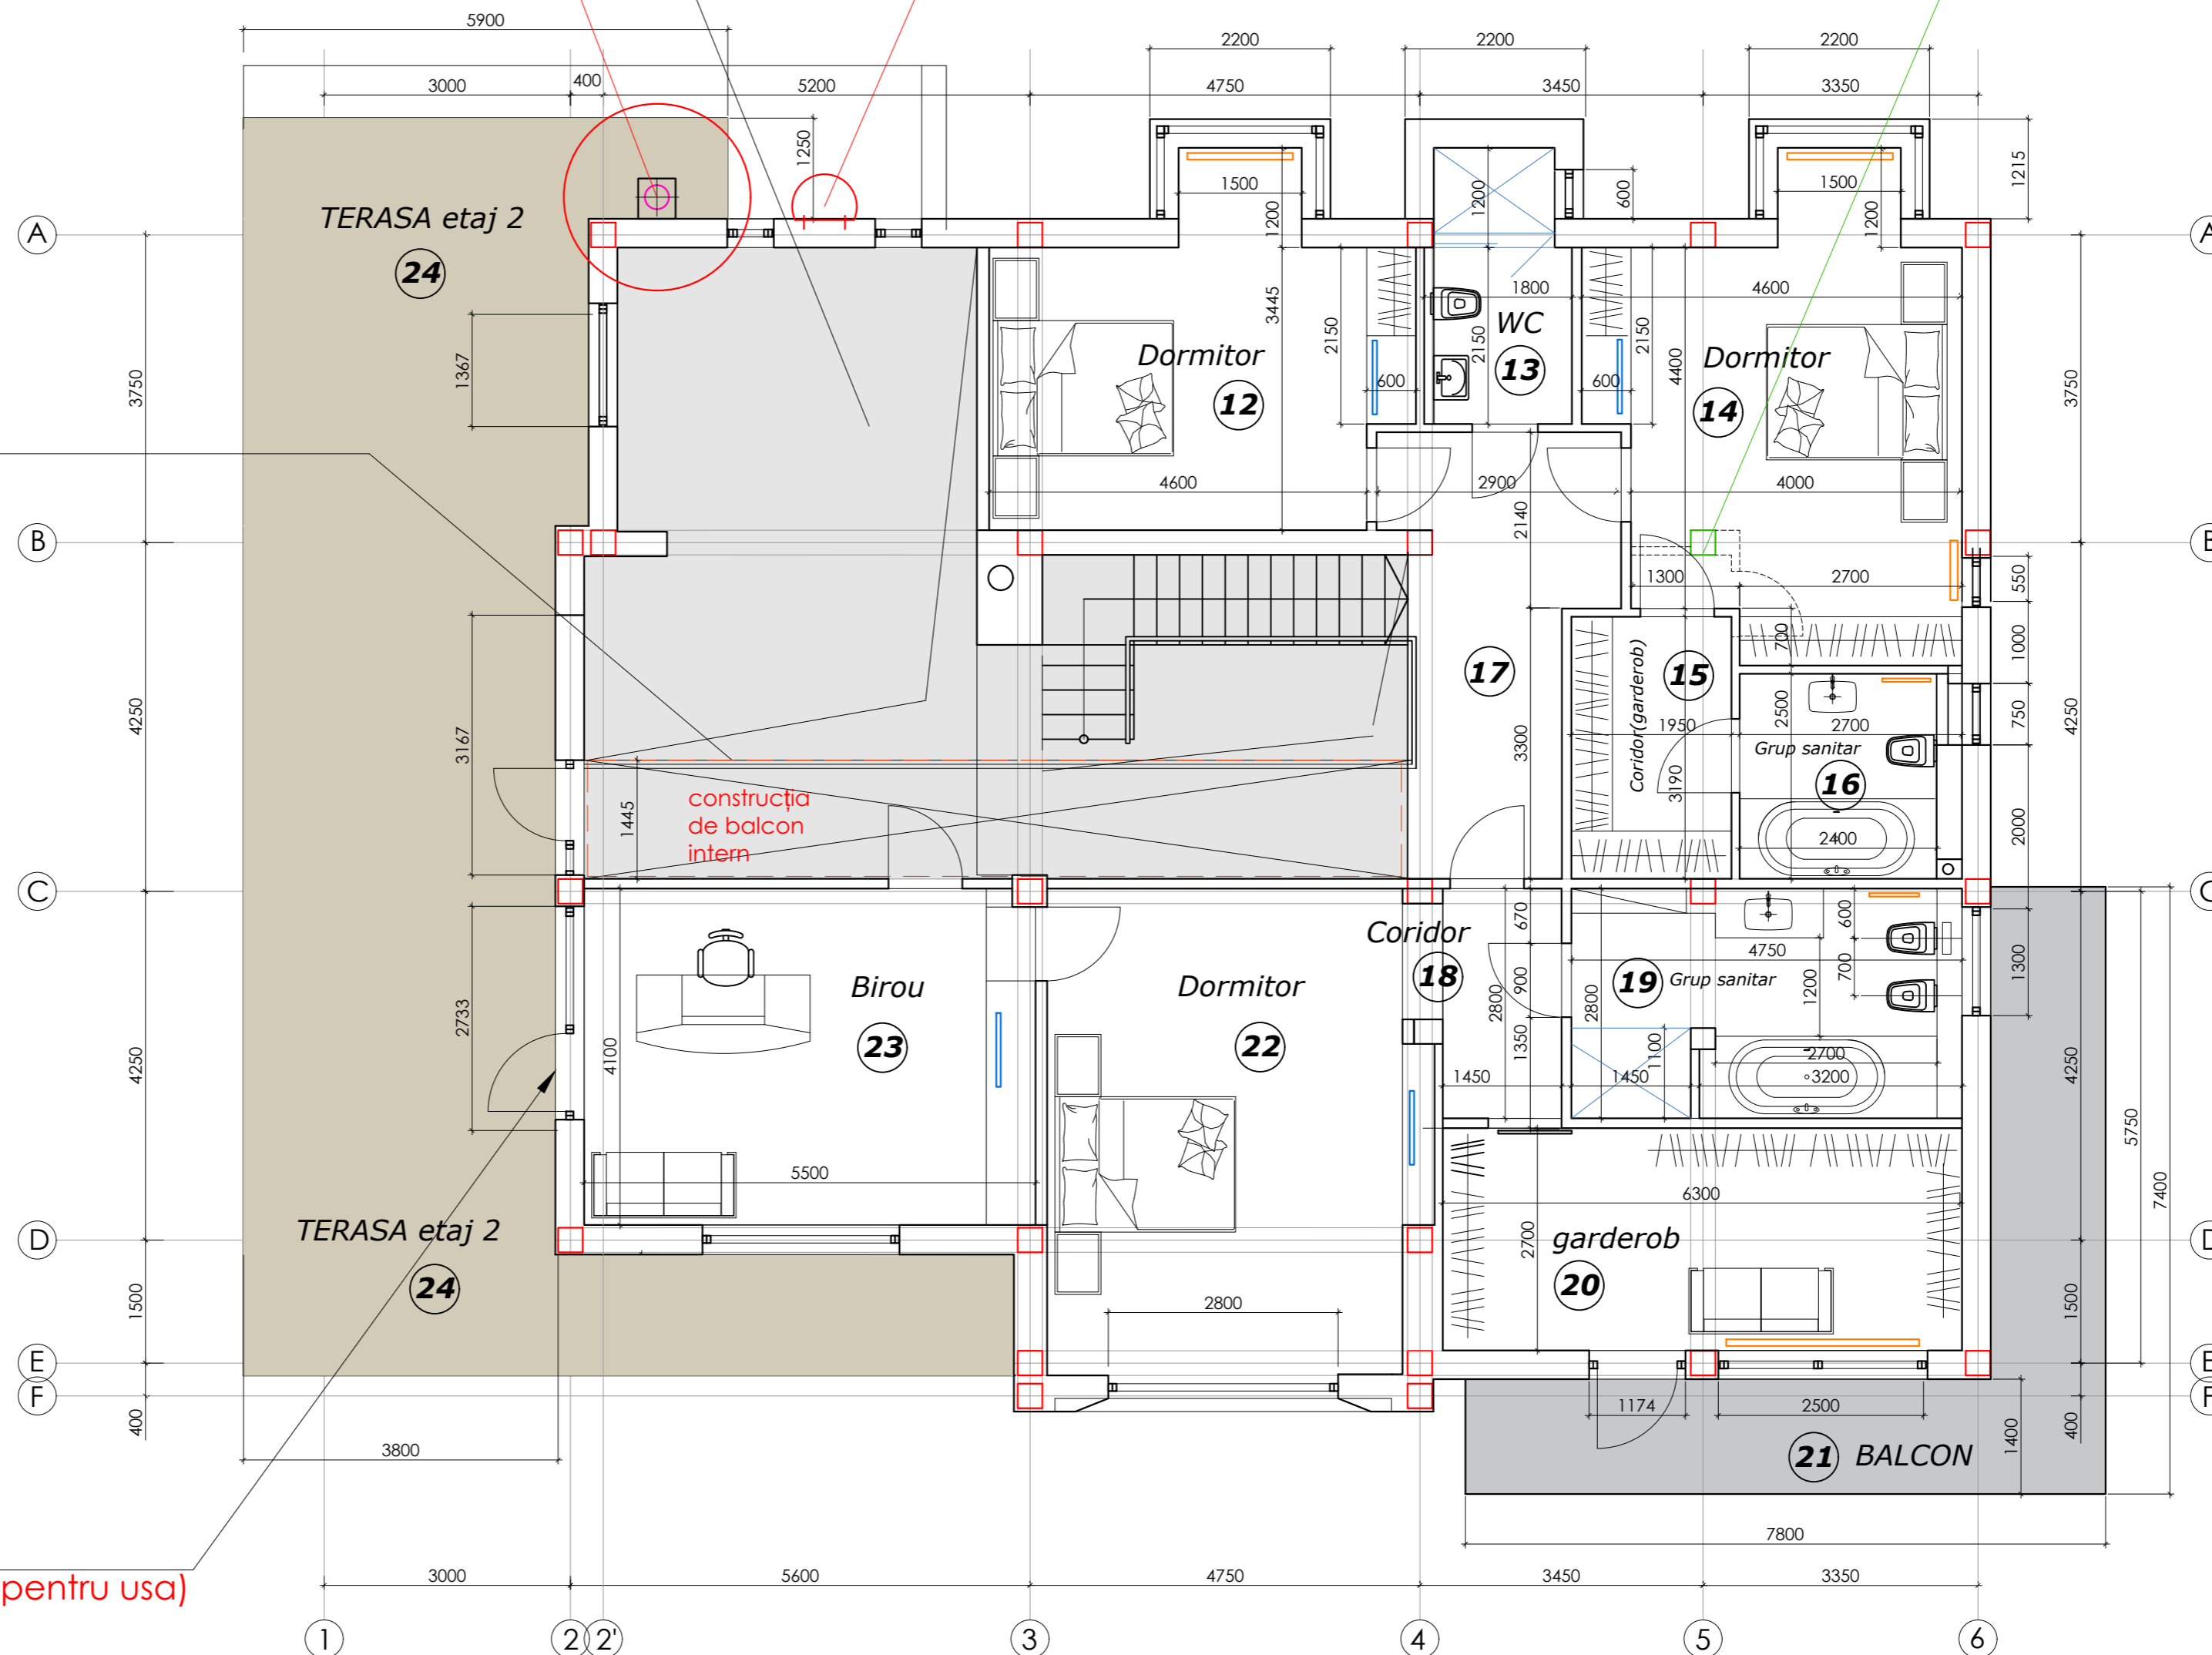

+3.050/ PLAN ETAJ

CASA №2 / FARA SUBSOL
instalare BBQ / exterior /

+3.050