


modulo tipo


con plexiglass antiriflesso

NB: l'altezza di 850 si riferisce al modulo frontale, le altezze degli altri moduli vanno rivedere in base al declivio, come da disegno precedente


SPAZIO PER
INSERIMENTO RILOGA

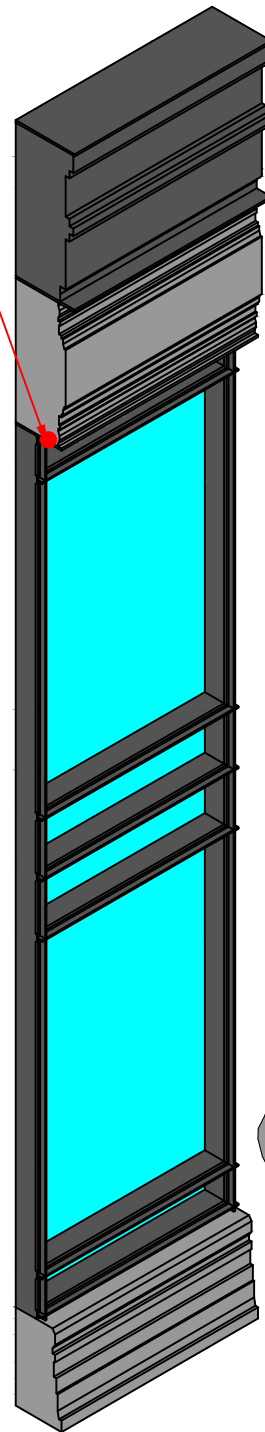

SPAZIO PER
INSERIMENTO RILOGA

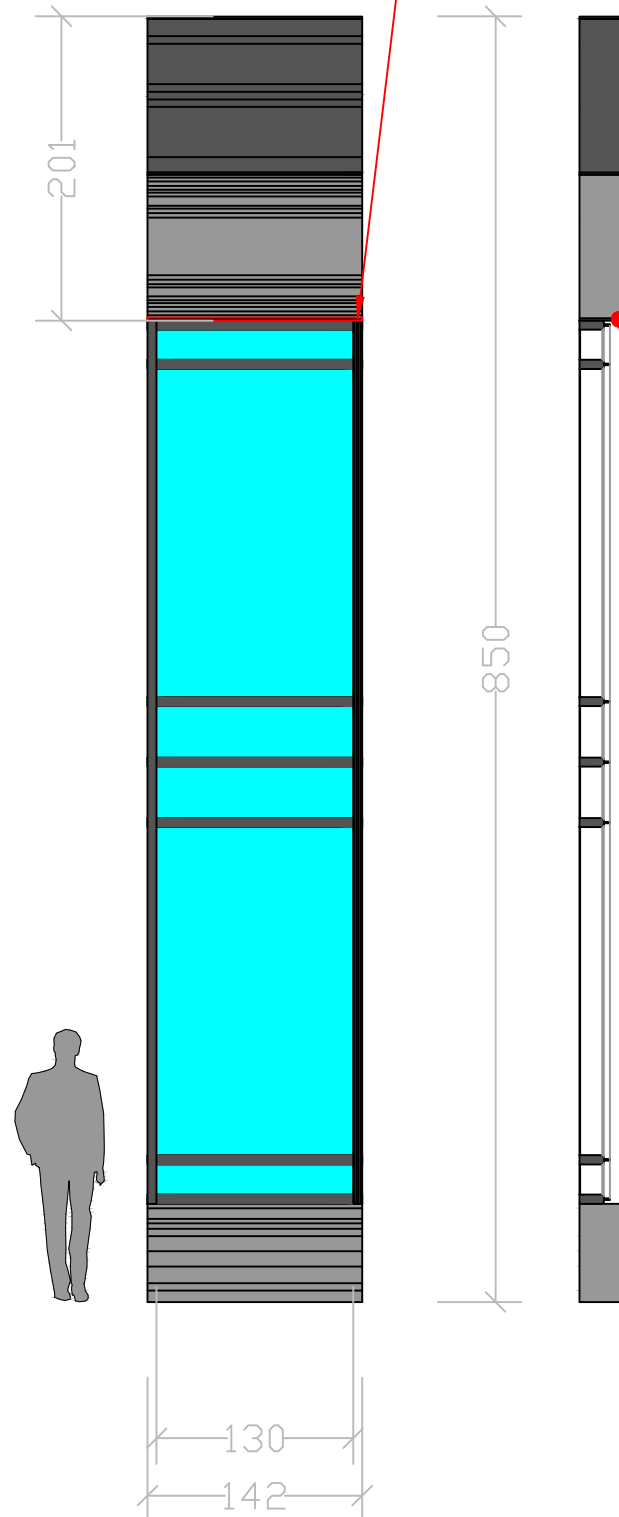

dettaglio montanti
finitura da campionare
deve essere la stessa della vetrata

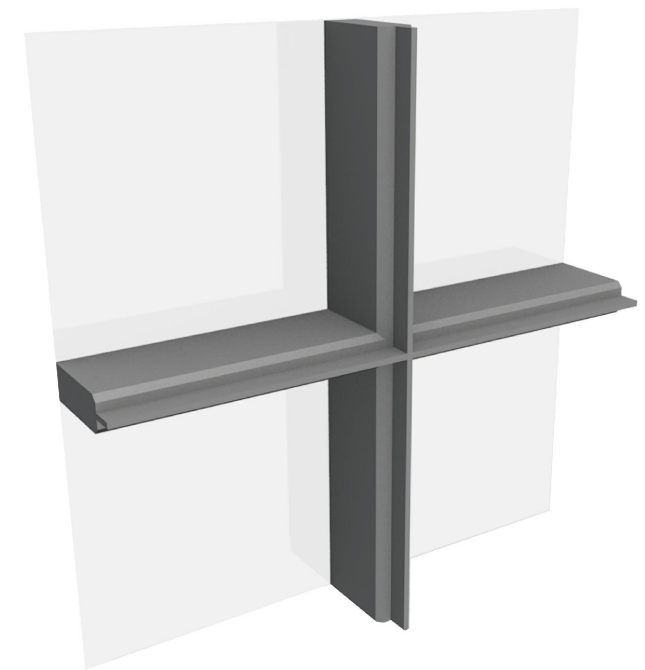

dettaglio sezione montanti in mm

