


SECCIÓN LONGITUDINAL #03

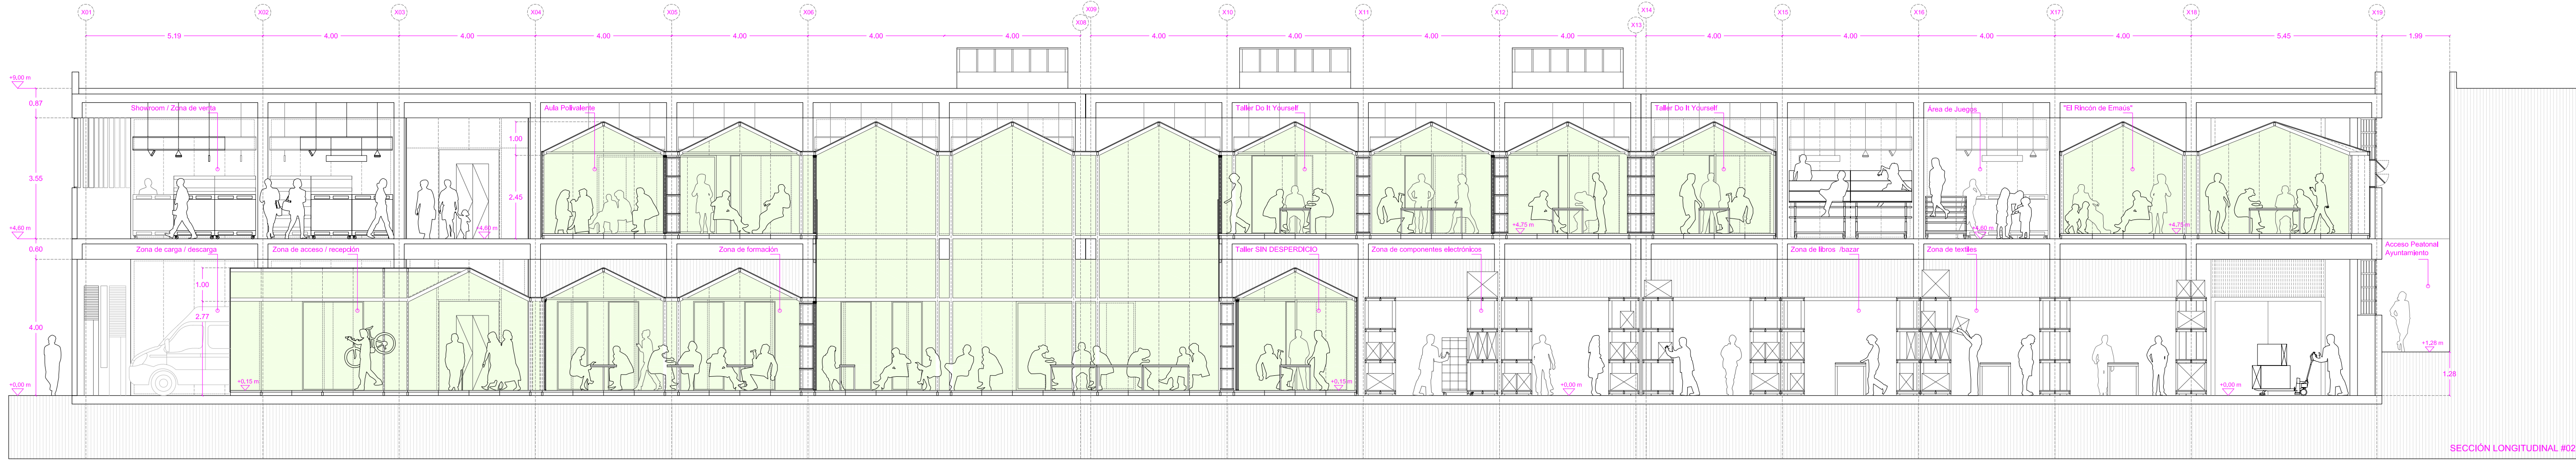

SECCIÓN LONGITUDINAL #02